

GAMBAR KERJA BANGUNAN

RUMAH TINGGAL 2 LANTAI

Luas Lahan 280 m²

Luas Bangunan 325 m²

Pemilik Bapak Alpian Sunandar & Ibu Imas Sustiwi

Lokasi Kalibakung, Kabupaten Tegal



DAFTAR ISI
PERENCANAAN RUMAH TINGGAL
BAPAK ALPIAN SUNANDAR & IBU IMAS SUSTIWI
DESA KALIBAKUNG - KABUPATEN TEGAL

ARS - ARSITEKTUR

NO	KODE	NAMA GAMBAR	SKALA
1	ARS-00.00	COVER	1 : NTS
2	ARS-00.01	DAFTAR ISI	1 : NTS
3	ARS-00.02	VISUALISASI EKSTERIOR 1	1 : NTS
4	ARS-00.03	VISUALISASI ESKTERIOR 2	1 : NTS
5	ARS-00.04	VISUALISASI EKSTERIOR 3	1 : NTS
6	ARS-00.05	VISUALISASI EKSTERIOR 4	1 : NTS
7	ARS-01.01	SITEPLAN	1 : NTS
8	ARS-01.02	DENAH LANTAI 1 & LANTAI 2	1 : 100
9	ARS-01.03	DENAH LANTAI ROOFTOP & LANTAI ATAP	1 : 100
10	ARS-02.01	TAMPAK DEPAN	1 : 100
11	ARS-02.02	TAMPAK BELAKANG	1 : 100
12	ARS-02.03	TAMPAK KANAN	1 : 100
13	ARS-02.04	TAMPAK KIRI	1 : 100
14	ARS-03.01	POTONGAN A-A	1 : 100
15	ARS-03.02	POTONGAN B-B	1 : 100
16	ARS-03.03	POTONGAN C-C	1 : 100
17	ARS-03.04	POTONGAN D-D	1 : 100
18	ARS-03.05	POTONGAN E-E	1 : 100
19	ARS-03.06	POTONGAN F-F	1 : 100
20	ARS-04.01	DENAH POLA LANTAI 1 & LANTAI 2	1 : 100
21	ARS-04.02	DENAH POLA LANTAI ROOFTOP	1 : 100
22	ARS-05.01	DENAH KUSEN LANTAI 1 & LANTAI 2	1 : 100
23	ARS-05.02	DENAH KUSEN LANTAI ROOFTOP	1 : 100
24	ARS-06.01	DETAIL KUSEN	1 : 20
25	ARS-06.02	DETAIL KUSEN	1 : 20
26	ARS-06.03	DETAIL KUSEN	1 : 20
27	ARS-06.04	DETAIL KUSEN	1 : 20
28	ARS-06.05	DETAIL KUSEN	1 : 20
29	ARS-07.01	DETAIL TANGGA	1 : 50
30	ARS-07.02	DETAIL PAGAR	1 : 20
31	ARS-07.03	DETAIL CANOPY	1 : 50
32	ARS-07.04	DETAIL KISI-KISI	1 : 20
33	ARS-07.05	DETAIL RANGKA ATAP	1 : 50
34	ARS-08.01	DETAIL KAMAR MANDI 1	1 : 50
35	ARS-08.05	DETAIL KAMAR MANDI 2	1 : 50

STR - STRUKTUR

NO	KODE	NAMA GAMBAR	SKALA
36	STR-01.01	DENAH FOOTPLAT & SLOOF	1 : 100
37	STR-01.02	DENAH PONDASI	1 : 100
38	STR-01.03	DENAH KOLOM & BALOK LANTAI 1 & 2	1 : 100
39	STR-01.04	DENAH KOLOM & BALOK LANTAI ROOFTOP	1 : 100
40	STR-01.05	DENAH RING BALK	1 : 100
41	STR-02.01	DETAIL FOOTPLAT	1 : 20
42	STR-02.02	DETAIL FOOTPLAT	1 : 20
43	STR-03.01	DETAIL SLOOF & BALOK	1 : 10
44	STR-03.02	DETAIL BALOK & KOLOM	1 : 10
45	STR-03.03	DETAIL RING BALK	1 : 10
46	STR-03.04	DETAIL PENULANGAN PLAT LANTAI	1 : 50
47	STR-04.01	ISOMETRI STRUKTUR	1 : NTS

ME - MEKANIKAL ELEKTRIK

NO	KODE	NAMA GAMBAR	SKALA
48	ME-01.01	DENAH KELISTRIKAN LANTAI 1 & LANTAI 2	1 : 100
49	ME-01.02	DENAH KELISTRIKAN LANTAI ROOFTOP	1 : 100
50	ME-02.01	DENAH PLAFOND LANTAI 1 & LANTAI 2	1 : 100
51	ME-02.02	DENAH PLAFOND LANTAI ROOFTOP	1 : 100
52	ME-03.01	DENAH AIR BERSIH LANTAI ROOFTOP	1 : 100
53	ME-03.02	DENAH AIR BERSIH LANTAI 1 & LANTAI 2	1 : 100
54	ME-03.03	ISOMETRI AIR BERSIH	1 : NTS
55	ME-04.01	DENAH AIR KOTOR LANTAI ROOFTOP	1 : 100
56	ME-04.02	DENAH AIR KOTOR LANTAI 1 & LANTAI 2	1 : 100
57	ME-04.03	ISOMETRI AIR KOTOR	1 : NTS
58	ME-05.01	DETAIL STEPTICTANK	1 : 50



Visualisasi Eksterior 1

Skala NTS

PERENCANA




Jl. Tebing Tinggi Rt2/1 No.35 Kelurahan Debong Kidul
Kecamatan Tegal Selatan - Kota Tegal - Jawa Tengah
@savefulldesign
082324939502
savefulldesign8@gmail.com

PROYEK

Pekerjaan Perencanaan
Rumah Tinggal Ibu Imas Sustiwi

Desa Kalibakung Kecamatan Balapulang
Kabupaten Tegal

PETA LOKASI

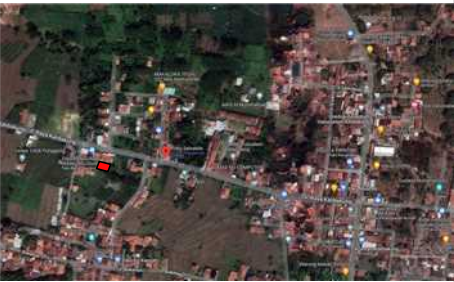

CATATAN

NAMA GAMBAR

Visual Eksterior 1

TIM PERENCANA

Tim Leader	Moh Yasin Saefuloh
Arsitek	Moh Yasin Saefuloh
Ahli Struktur	Achmad Amirudin, S.T.
Drafter	Achmad Amirudin, S.T.

KODE	SKALA	TANGGAL
ARS-00.01	NTS	4 Juli 2022



Visualisasi Eksterior 2

PERENCANA



Jl. Tebing Tinggi Rt2/1 No.35 Kelurahan Debong Kidul
Kecamatan Tegal Selatan - Kota Tegal - Jawa Tengah
@savefulldesign
082324939502
savefulldesign8@gmail.com

PROYEK

Pekerjaan Perencanaan
Rumah Tinggal Ibu Imas Sustiwi

Desa Kalibakung Kecamatan Balapulang
Kabupaten Tegal

PETA LOKASI



CATATAN

NAMA GAMBAR

Visual Eksterior 2

TIM PERENCANA

Tim Leader	Moh Yasin Saefuloh
Arsitek	Moh Yasin Saefuloh
Ahli Struktur	Achmad Amirudin, S.T.
Drafter	Achmad Amirudin, S.T.

KODE	SKALA	TANGGAL
ARS-00.02	NTS	4 Juli 2022



Visualisasi Eksterior 3

PERENCANA




Jl. Tebing Tinggi Rt2/1 No.35 Kelurahan Debong Kidul
Kecamatan Tegal Selatan - Kota Tegal - Jawa Tengah
@savefulldesign
082324939502
savefulldesign8@gmail.com

PROYEK

Pekerjaan Perencanaan
Rumah Tinggal Ibu Imas Sustiwi

Desa Kalibakung Kecamatan Balapulang
Kabupaten Tegal

PETA LOKASI

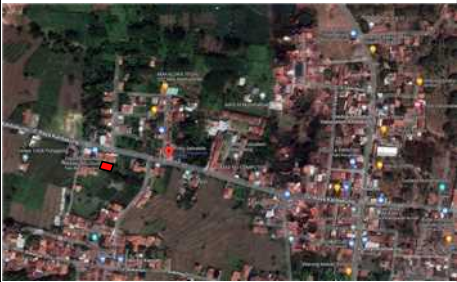

CATATAN

NAMA GAMBAR

Visual Eksterior 3

TIM PERENCANA

Tim Leader	Moh Yasin Saefuloh
Arsitek	Moh Yasin Saefuloh
Ahli Struktur	Achmad Amirudin, S.T.
Drafter	Achmad Amirudin, S.T.

KODE	SKALA	TANGGAL
ARS-00.03	NTS	4 Juli 2022



 **Visualisasi Eksterior 4**
Skala NTS

PERENCANA



Jl. Tebing Tinggi Rt2/1 No.35 Kelurahan Debong Kidul
Kecamatan Tegal Selatan - Kota Tegal - Jawa Tengah
@savefulldesign
082324939502
savefulldesign8@gmail.com

PROYEK

Pekerjaan Perencanaan
Rumah Tinggal Ibu Imas Sustiwi

Desa Kalibakung Kecamatan Balapulang
Kabupaten Tegal

PETA LOKASI



CATATAN


NAMA GAMBAR

Visual Eksterior 4

TIM PERENCANA

Tim Leader	Moh Yasin Saefuloh
Arsitek	Moh Yasin Saefuloh
Ahli Struktur	Achmad Amirudin, S.T.
Drafter	Achmad Amirudin, S.T.

KODE	SKALA	TANGGAL
ARS-00.04	NTS	4 Juli 2022

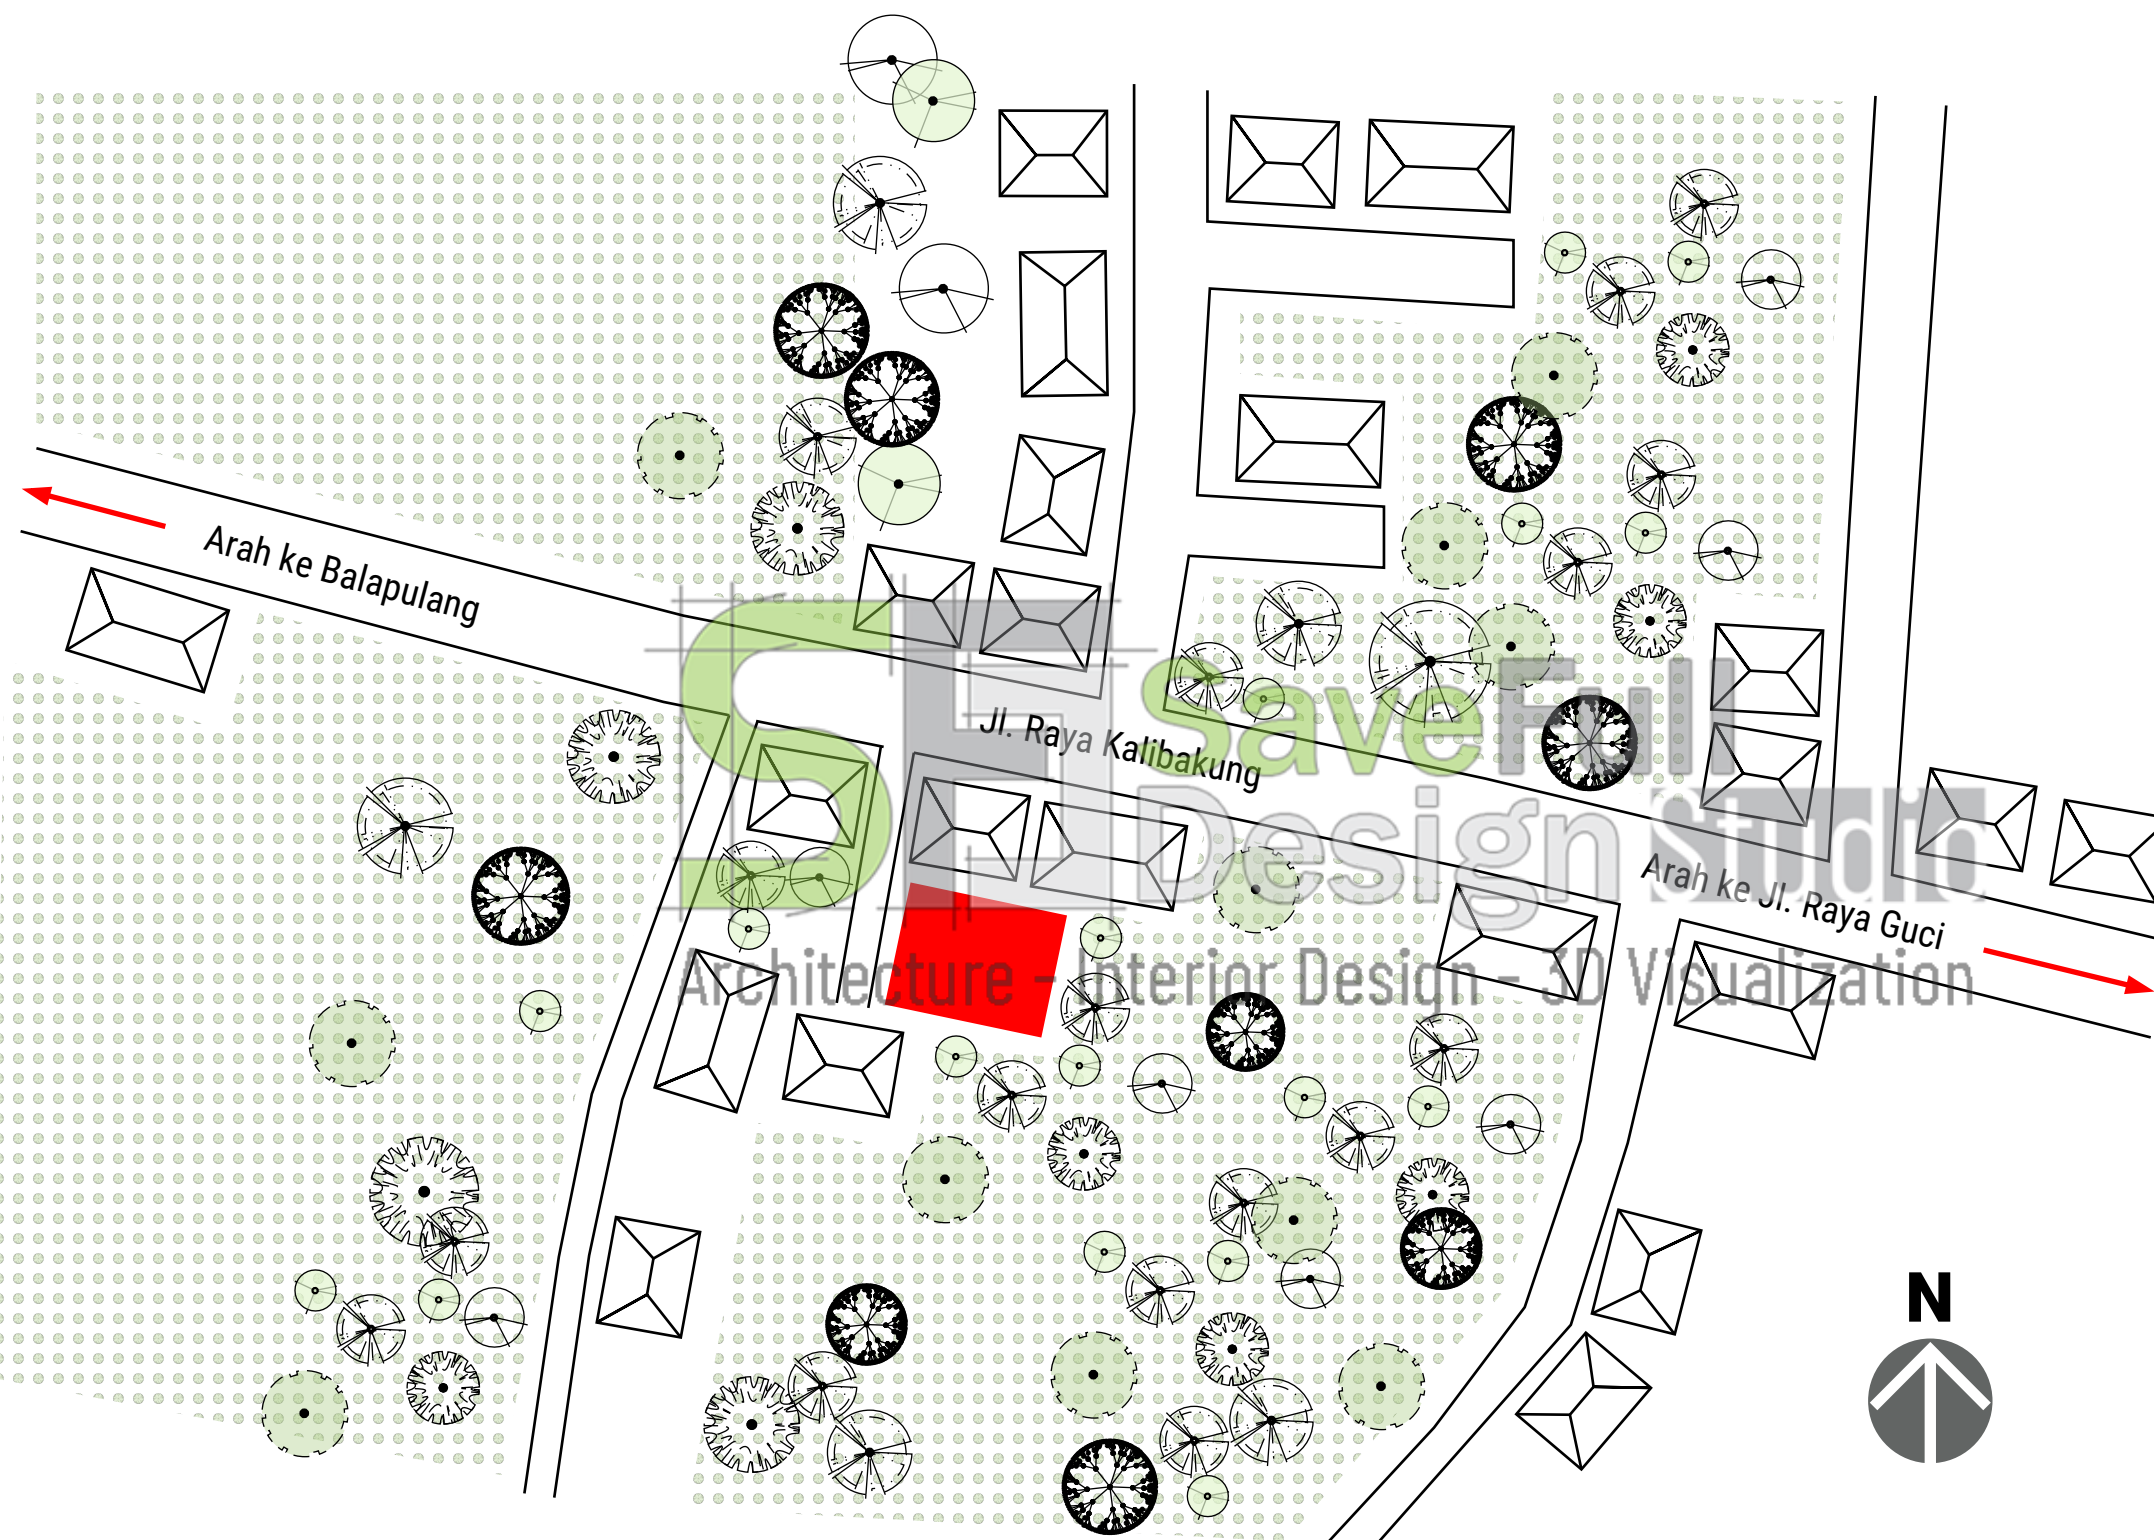

PERENCANA



Jl. Tebing Tinggi Rt2/1 No.35 Kelurahan Debong Kidul
Kecamatan Tegal Selatan - Kota Tegal - Jawa Tengah
@savefulldesign
082324939502
savefulldesign8@gmail.com

PROYEK

Pekerjaan Perencanaan
Rumah Tinggal Ibu Imas Sustiwi

Desa Kalibakung Kecamatan Balapulang
Kabupaten Tegal

PETA LOKASI



CATATAN

NAMA GAMBAR

Siteplan

TIM PERENCANA

Tim Leader	Moh Yasin Saefuloh
Arsitek	Moh Yasin Saefuloh
Ahli Struktur	Achmad Amirudin, S.T.
Drafter	Achmad Amirudin, S.T.

KODE	SKALA	TANGGAL
ARS-01.01	NTS	4 Juli 2022

PERENCANA




Jl. Tebing Tinggi Rt2/1 No.35 Kelurahan Debong Kidul
Kecamatan Tegal Selatan - Kota Tegal - Jawa Tengah
@savefulldesign
082324939502
savefulldesign8@gmail.com

PROYEK

Pekerjaan Perencanaan
Rumah Tinggal Ibu Imas Sustiwi
Desa Kalibakung Kecamatan Balapulang
Kabupaten Tegal

PETA LOKASI

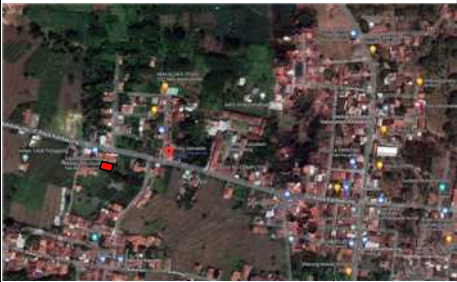

CATATAN

NAMA GAMBAR

Denah Lantai 1 & Lantai 2

TIM PERENCANA

Tim Leader	Moh Yasin Saefuloh
Arsitek	Moh Yasin Saefuloh
Ahli Struktur	Achmad Amirudin, S.T.
Drafter	Achmad Amirudin, S.T.

KODE	SKALA	TANGGAL
ARS-01.02	1 : 100	4 Juli 2022





Tampak Depan
Skala 1 : 100



Tampak Perspektif Depan
Skala 1 : 100

PERENCANA




Jl. Tebing Tinggi Rt2/1 No.35 Kelurahan Debong Kidul
Kecamatan Tegal Selatan - Kota Tegal - Jawa Tengah
@savefulldesign
082324939502
savefulldesign8@gmail.com

PROYEK

Pekerjaan Perencanaan
Rumah Tinggal Ibu Imas Sustiwi
Desa Kalibakung Kecamatan Balapulang
Kabupaten Tegal

PETA LOKASI

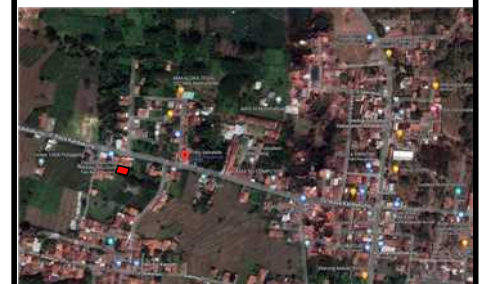

CATATAN


NAMA GAMBAR

Tampak Depan

TIM PERENCANA

Tim Leader	Moh Yasin Saefuloh
Arsitek	Moh Yasin Saefuloh
Ahli Struktur	Achmad Amirudin, S.T.
Drafter	Achmad Amirudin, S.T.

KODE	SKALA	TANGGAL
ARS-02.01	1 : 100	4 Juli 2022

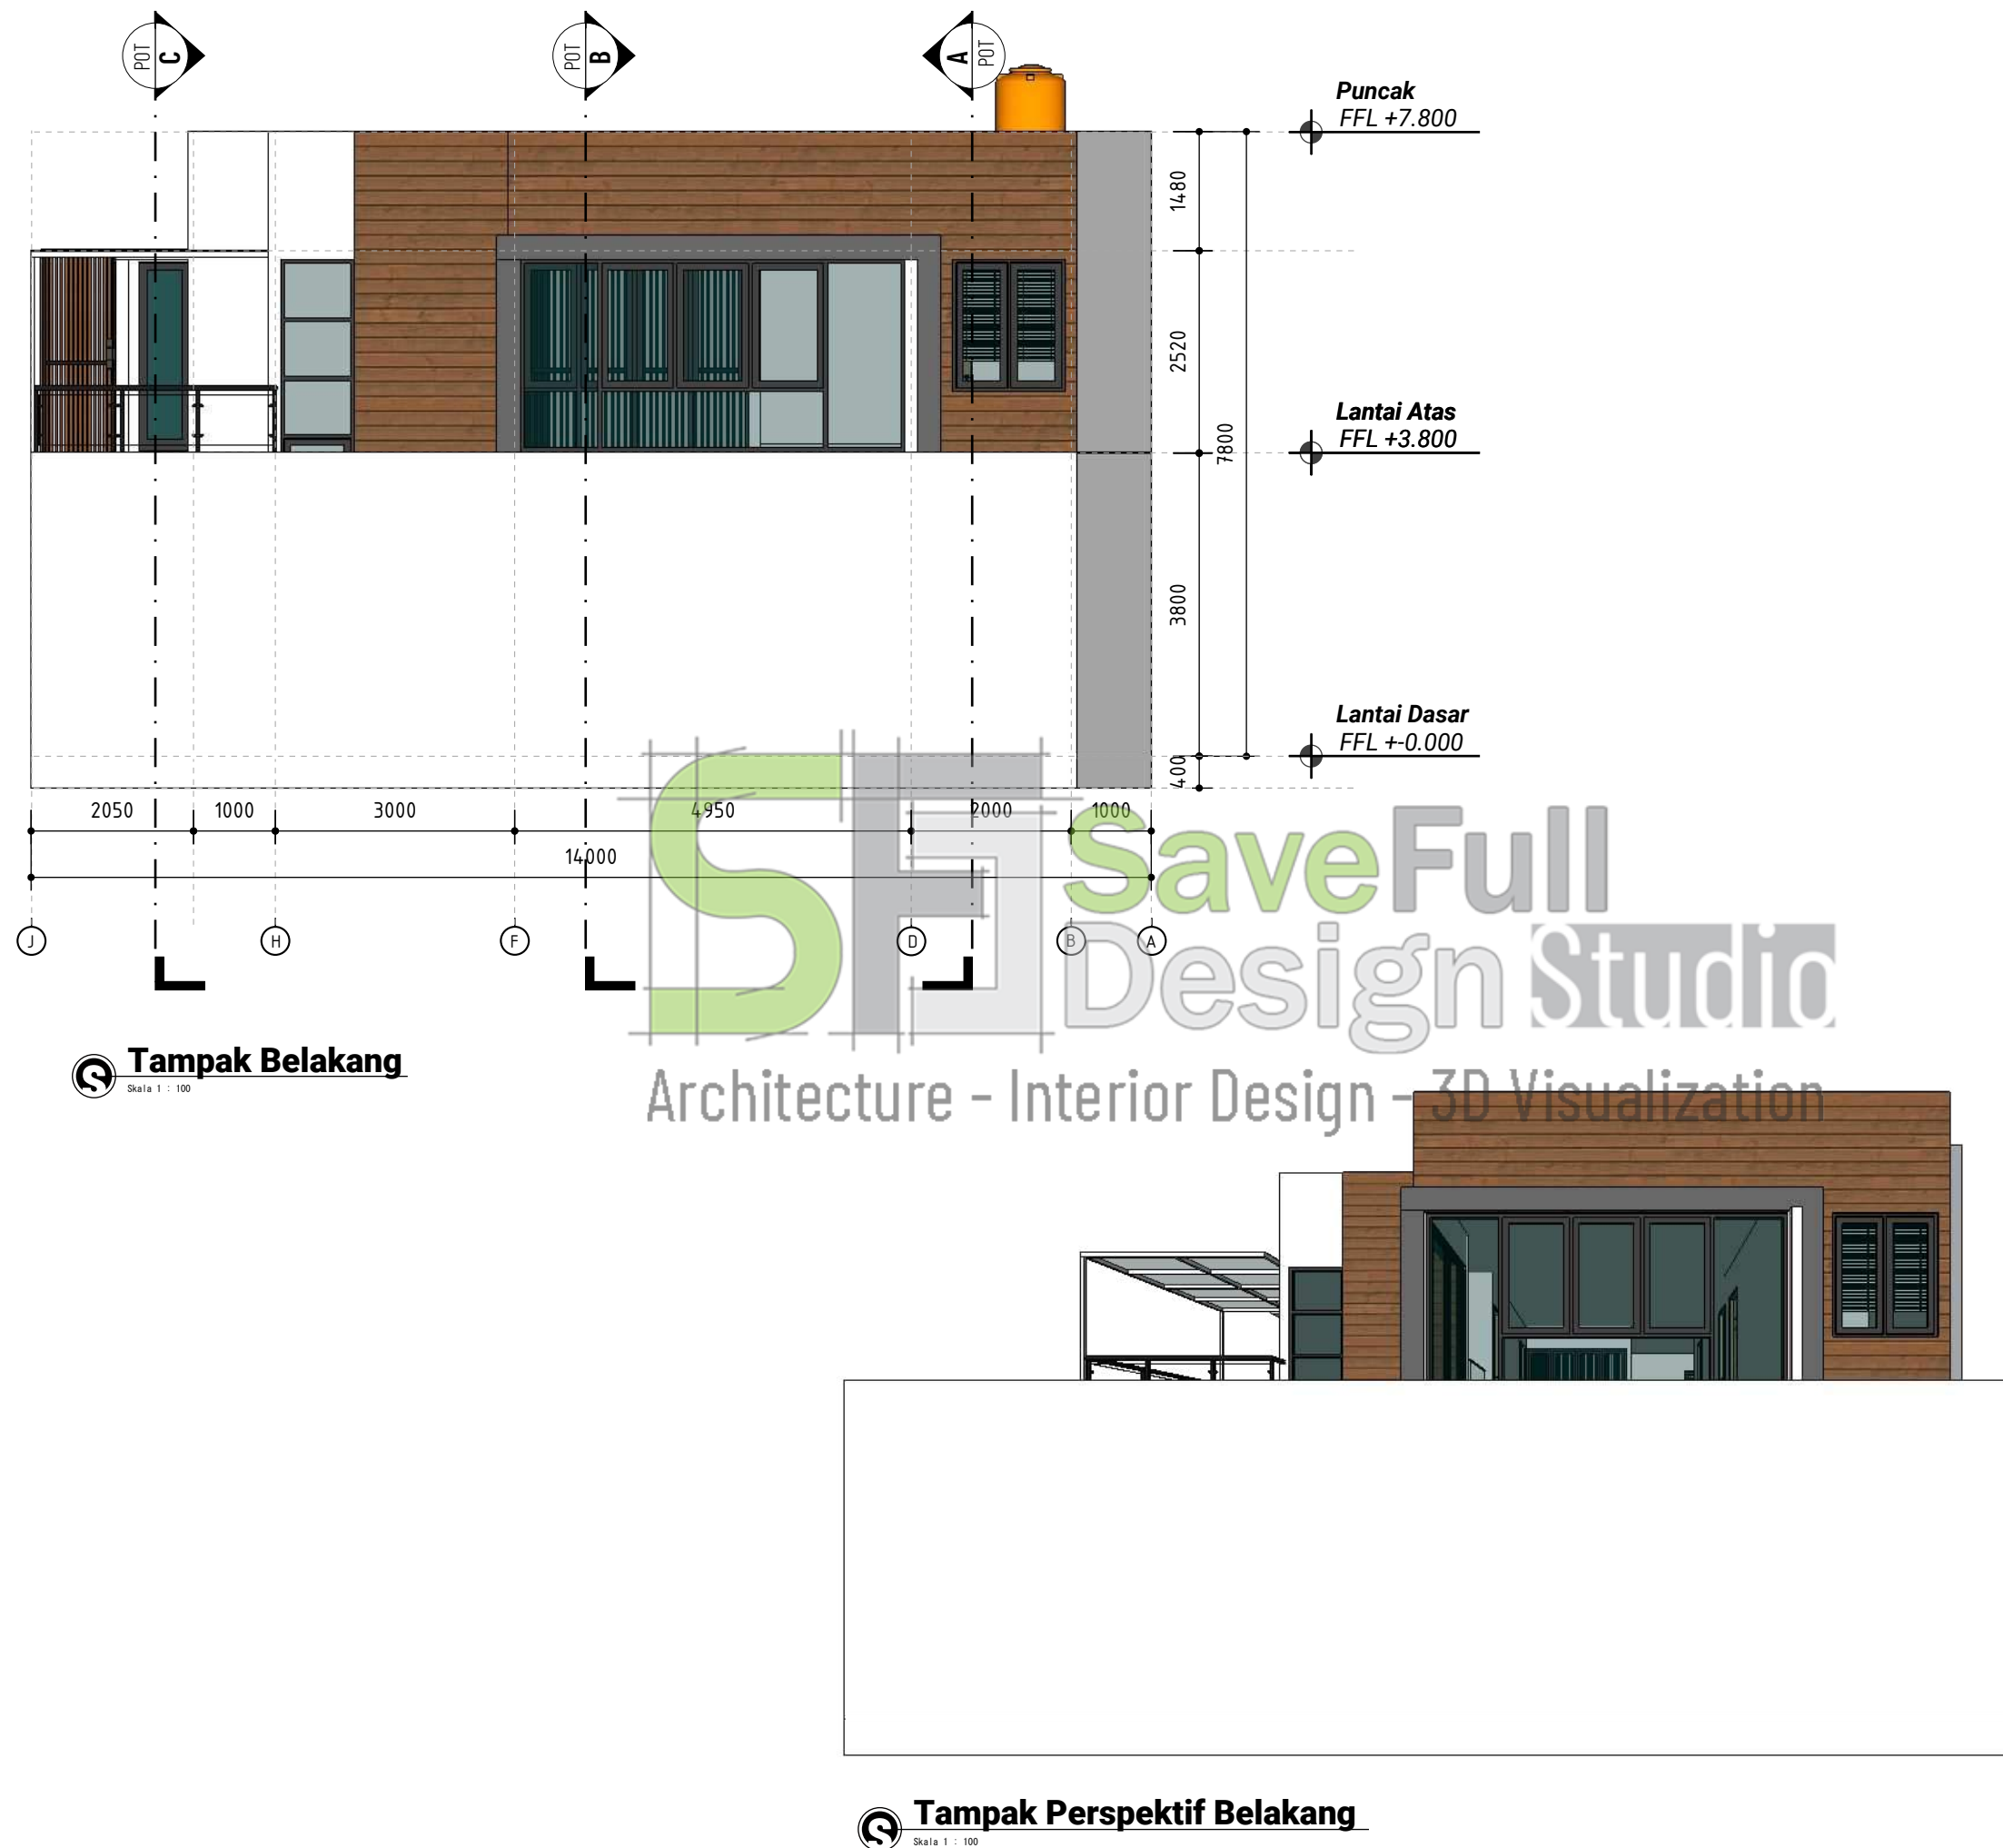

PERENCANA



Jl. Tebing Tinggi Rt2/1 No.35 Kelurahan Debong Kidul
Kecamatan Tegal Selatan - Kota Tegal - Jawa Tengah
@savefulldesign
082324939502
savefulldesign8@gmail.com

PROYEK

Pekerjaan Perencanaan
Rumah Tinggal Ibu Imas Sustiwi
Desa Kalibakung Kecamatan Balapulang
Kabupaten Tegal

PETA LOKASI



CATATAN

NAMA GAMBAR

Tampak Belakang

TIM PERENCANA

Tim Leader	Moh Yasin Saefuloh
Arsitek	Moh Yasin Saefuloh
Ahli Struktur	Achmad Amirudin, S.T.
Drafter	Achmad Amirudin, S.T.

KODE	SKALA	TANGGAL
ARS-02.02	1 : 100	4 Juli 2022



Tampak Kanan
Skala 1 : 100

SaveFull
Design Studio
Architecture - Interior Design - 3D Visualization



Tampak Perspektif Kanan
Skala 1 : 100

PERENCANA




Jl. Tebing Tinggi Rt2/1 No.35 Kelurahan Debong Kidul
Kecamatan Tegal Selatan - Kota Tegal - Jawa Tengah
@savefulldesign
082324939502
savefulldesign8@gmail.com

PROYEK

Pekerjaan Perencanaan
Rumah Tinggal Ibu Imas Sustiwi
Desa Kalibakung Kecamatan Balapulang
Kabupaten Tegal

PETA LOKASI

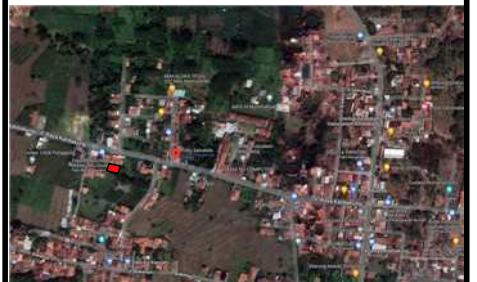

CATATAN


NAMA GAMBAR

Tampak Kanan

TIM PERENCANA

Tim Leader	Moh Yasin Saefuloh
Arsitek	Moh Yasin Saefuloh
Ahli Struktur	Achmad Amirudin, S.T.
Drafter	Achmad Amirudin, S.T.

KODE	SKALA	TANGGAL
ARS-02.03	1 : 100	4 Juli 2022

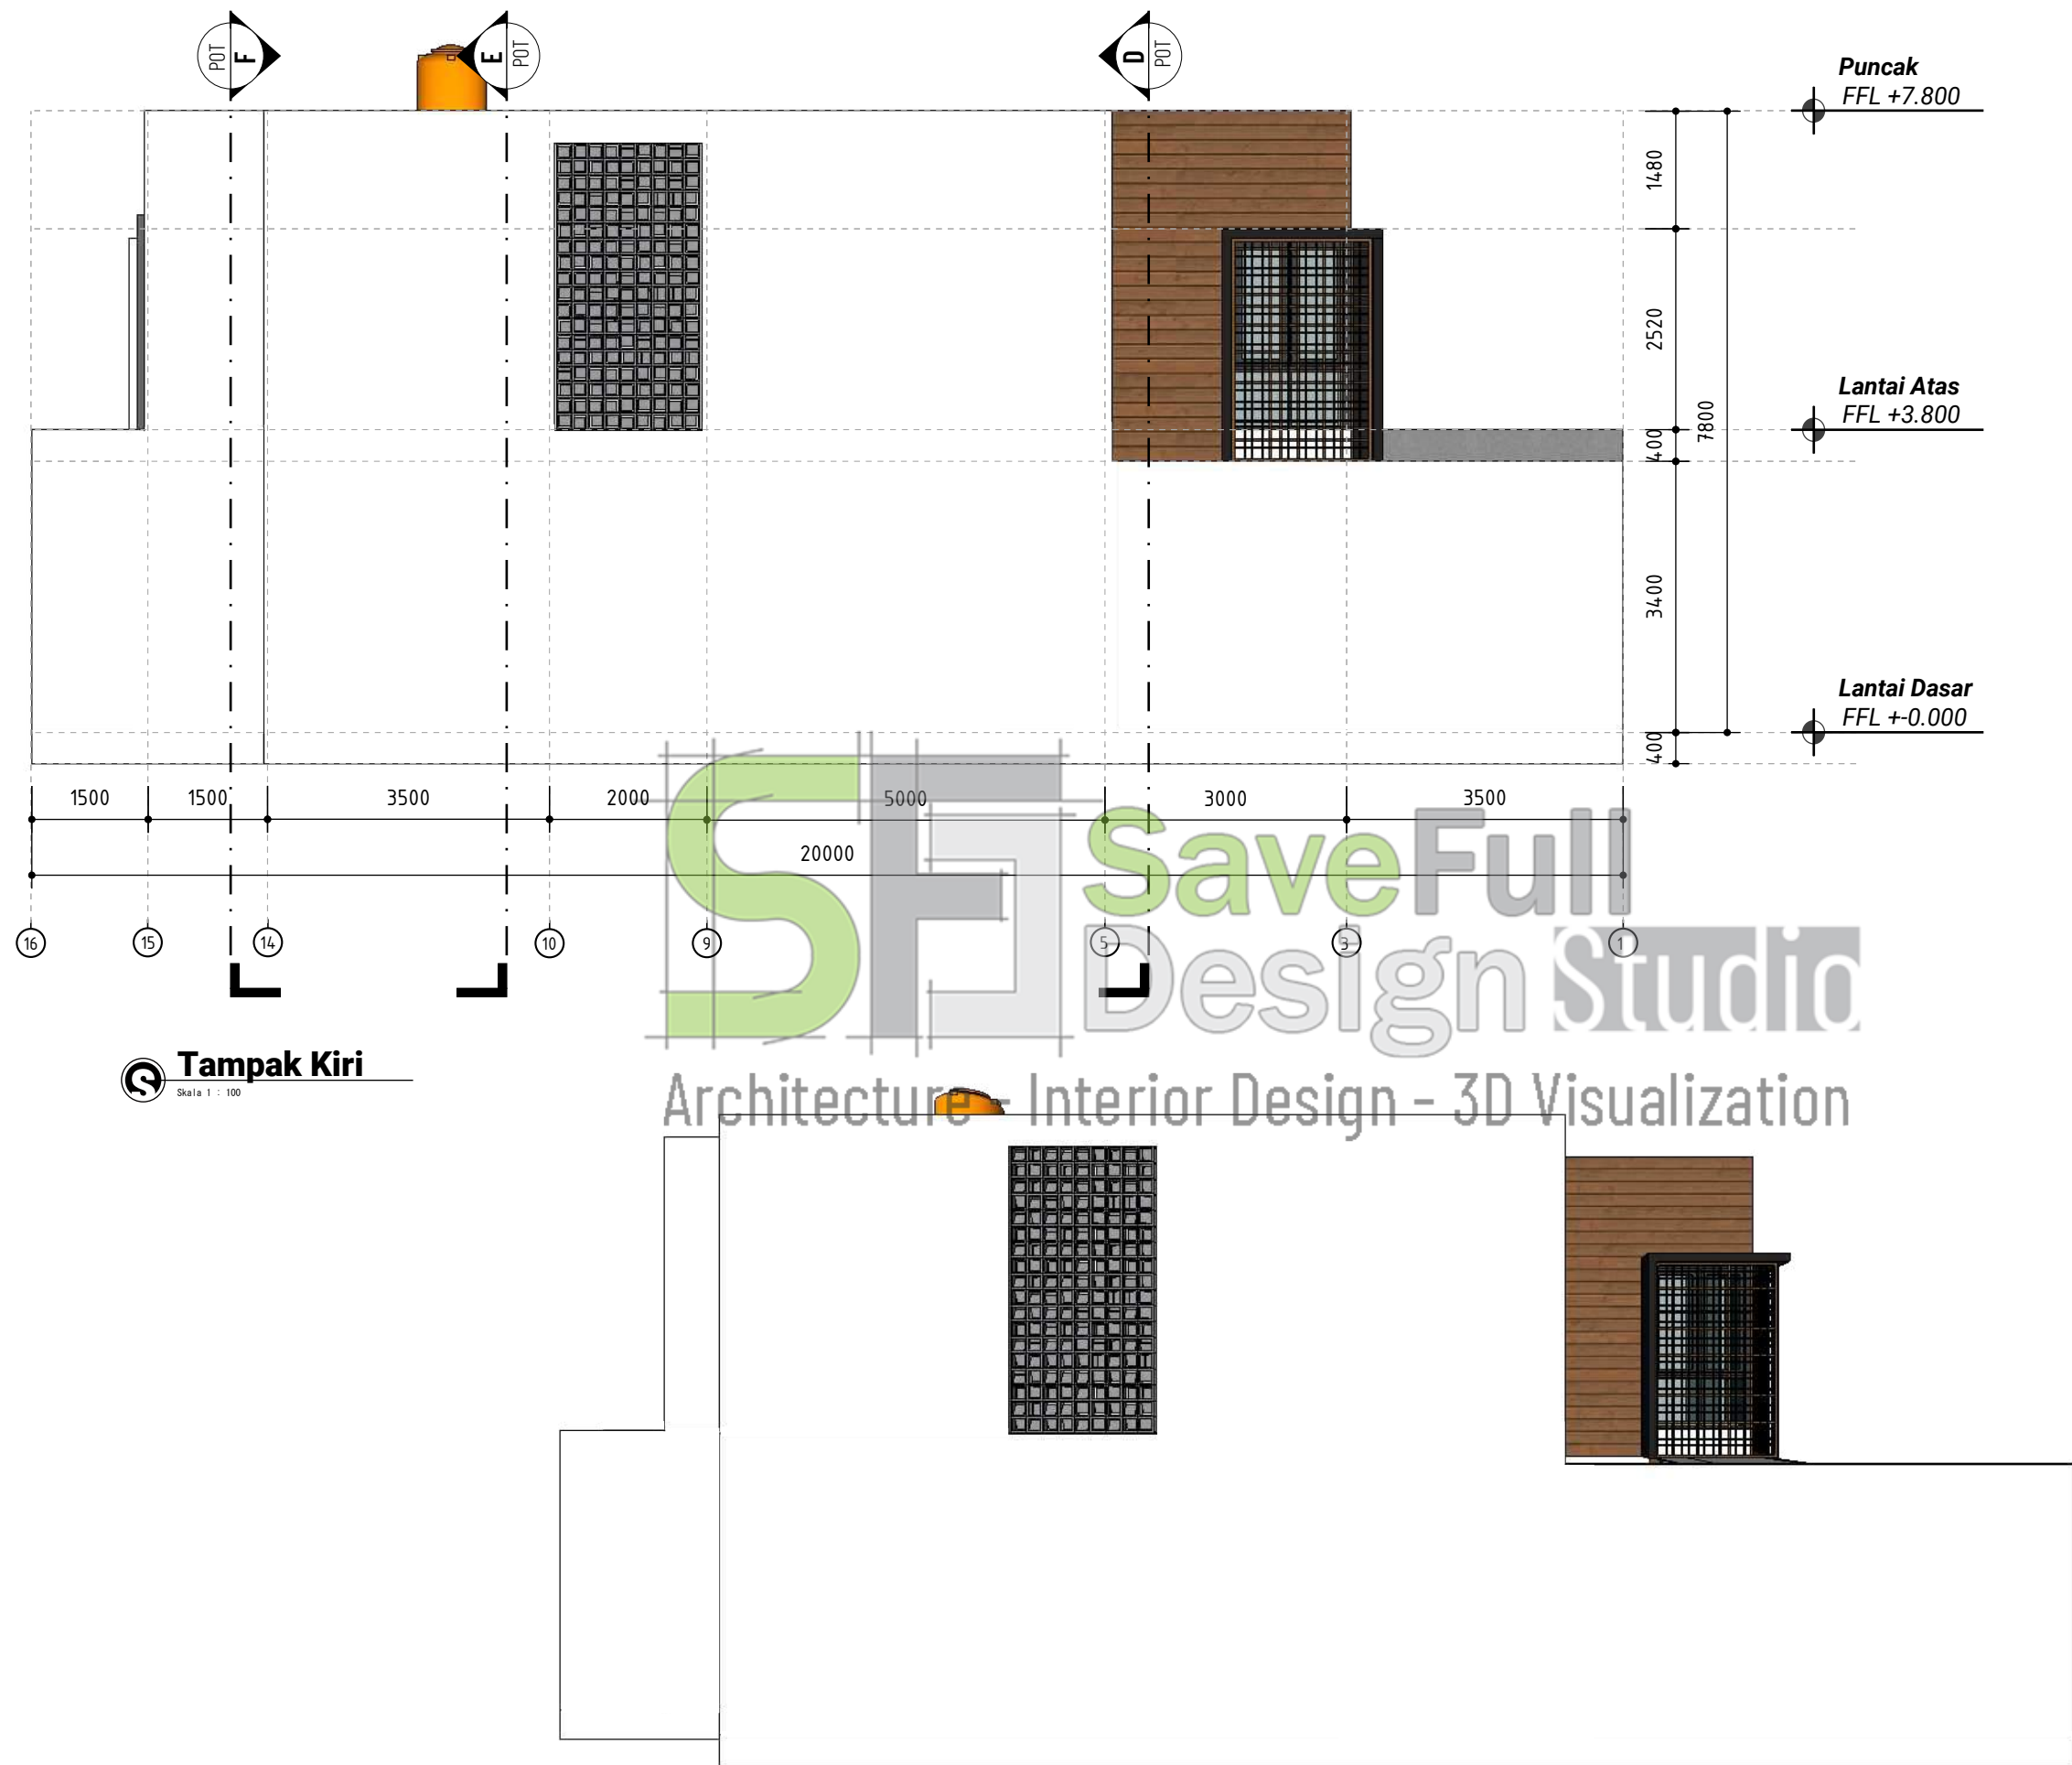

PERENCANA




Jl. Tebing Tinggi Rt2/1 No.35 Kelurahan Debong Kidul
Kecamatan Tegal Selatan - Kota Tegal - Jawa Tengah
@savefulldesign
082324939502
savefulldesign8@gmail.com

PROYEK

Pekerjaan Perencanaan
Rumah Tinggal Ibu Imas Sustiwi
Desa Kalibakung Kecamatan Balapulang
Kabupaten Tegal

PETA LOKASI

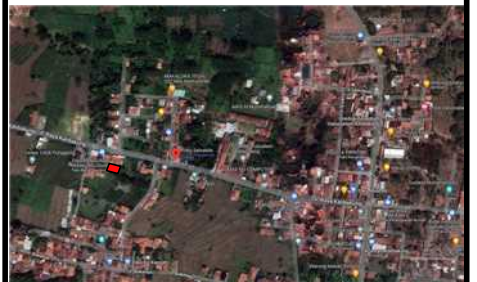

CATATAN


NAMA GAMBAR

Tampak Kiri

TIM PERENCANA

Tim Leader	Moh Yasin Saefuloh
Arsitek	Moh Yasin Saefuloh
Ahli Struktur	Achmad Amirudin, S.T.
Drafter	Achmad Amirudin, S.T.

KODE	SKALA	TANGGAL
ARS-02.04	1 : 100	4 Juli 2022

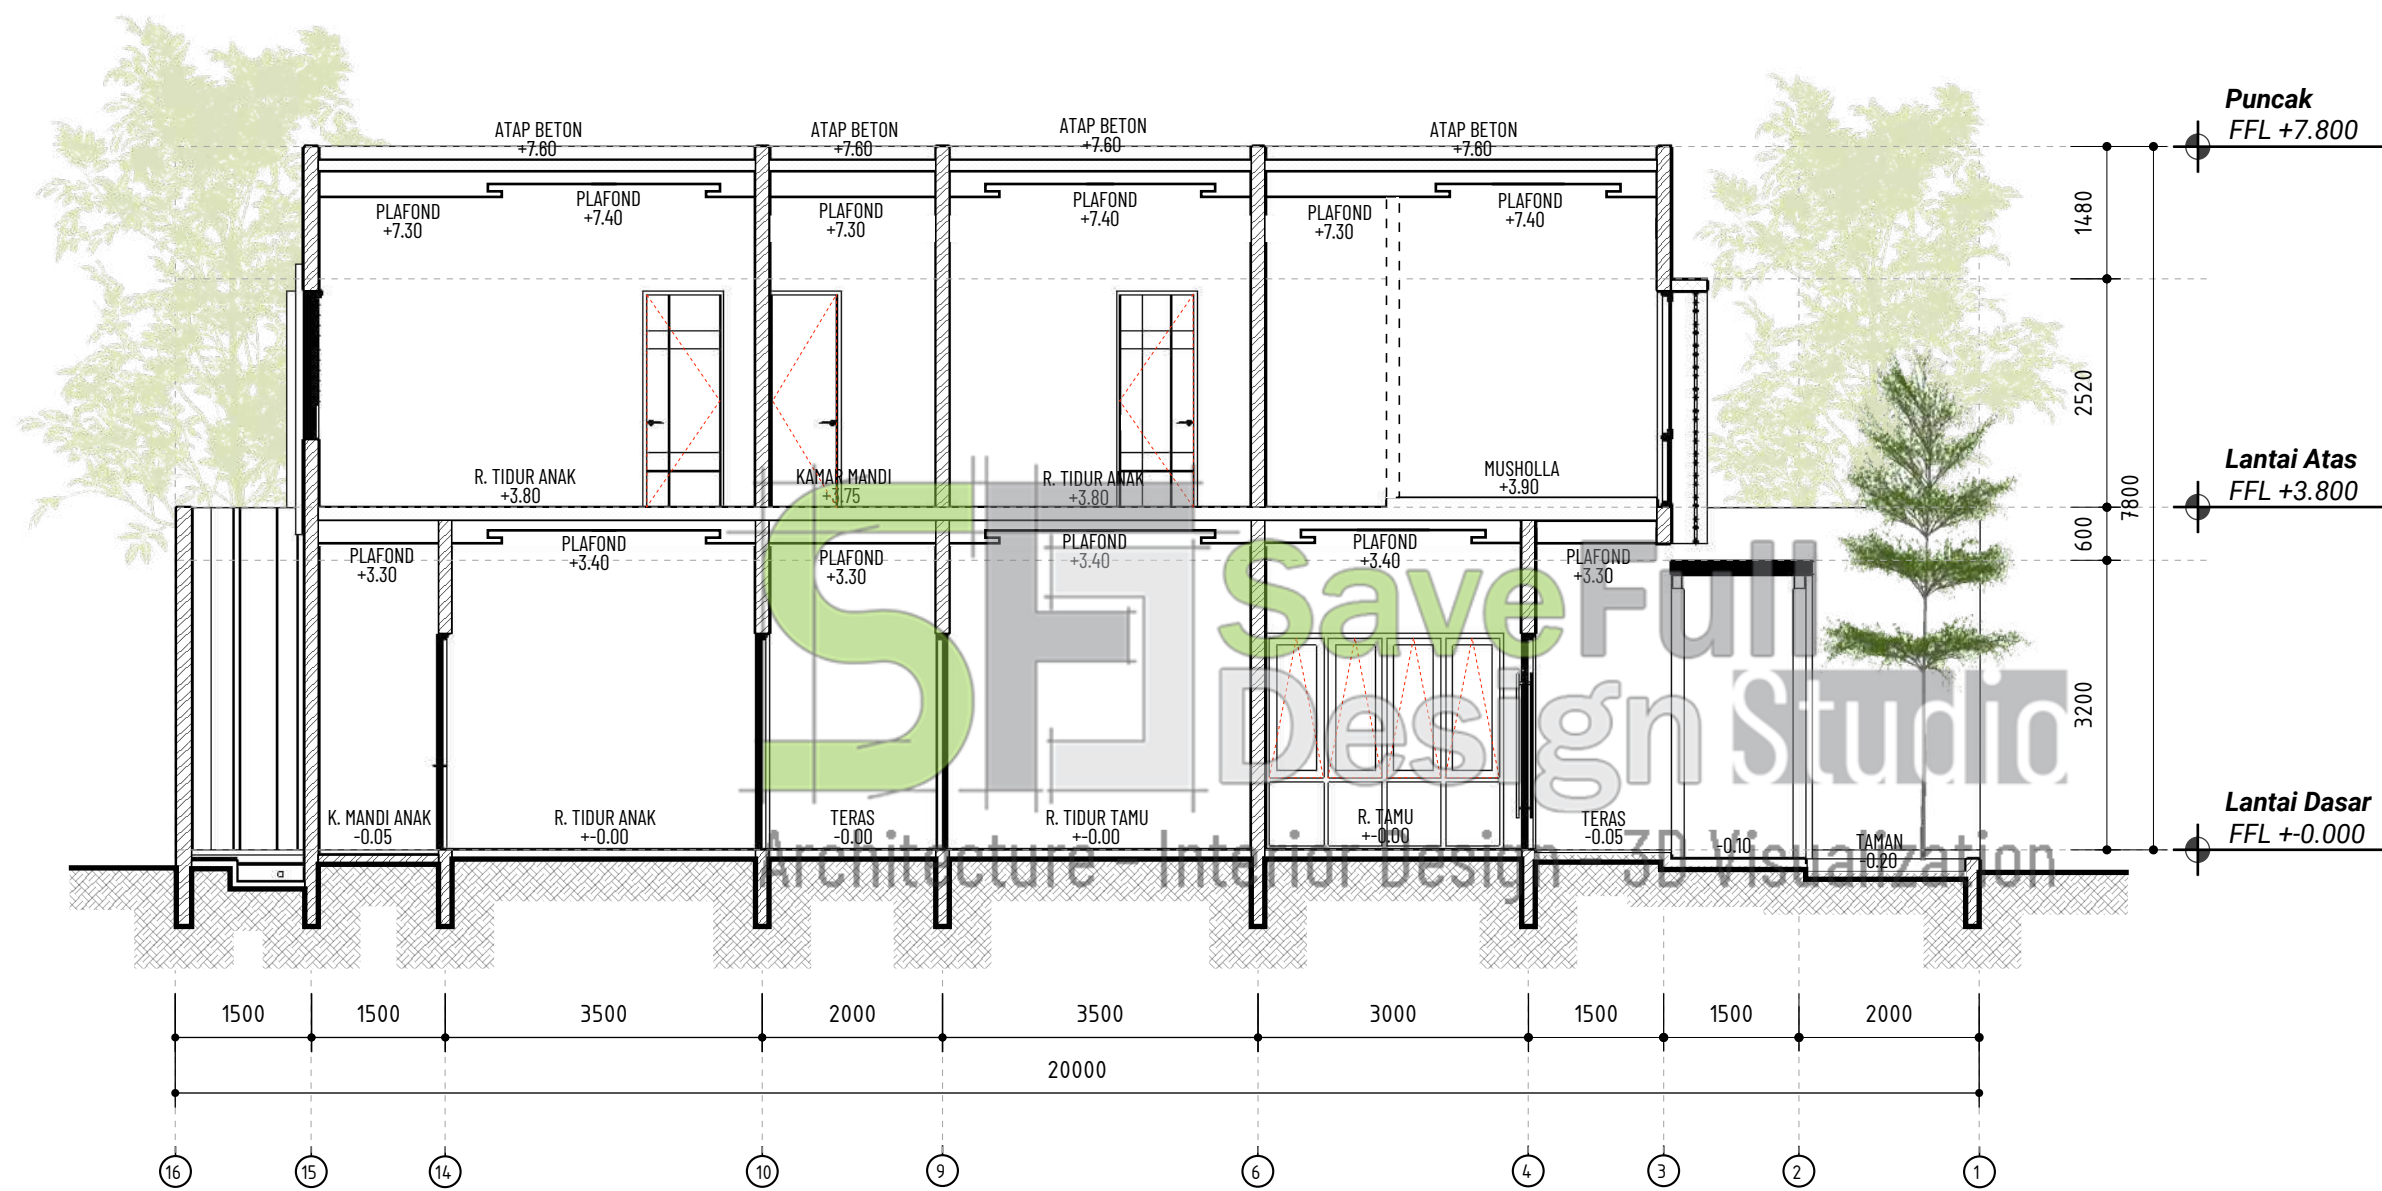

Potongan A-A
Skala 1 : 100

PERENCANA



Jl. Tebing Tinggi Rt2/1 No.35 Kelurahan Debong Kidul
Kecamatan Tegal Selatan - Kota Tegal - Jawa Tengah
@savefulldesign
082324939502
savefulldesign8@gmail.com

PROYEK

Pekerjaan Perencanaan
Rumah Tinggal Ibu Imas Sustiwi
Desa Kalibakung Kecamatan Balapulang
Kabupaten Tegal

PETA LOKASI



CATATAN


NAMA GAMBAR

Potongan A-A

TIM PERENCANA

Tim Leader	Moh Yasin Saefuloh
Arsitek	Moh Yasin Saefuloh
Ahli Struktur	Achmad Amirudin, S.T.
Drafter	Achmad Amirudin, S.T.

KODE	SKALA	TANGGAL
ARS-03.01	1 : 100	4 Juli 2022

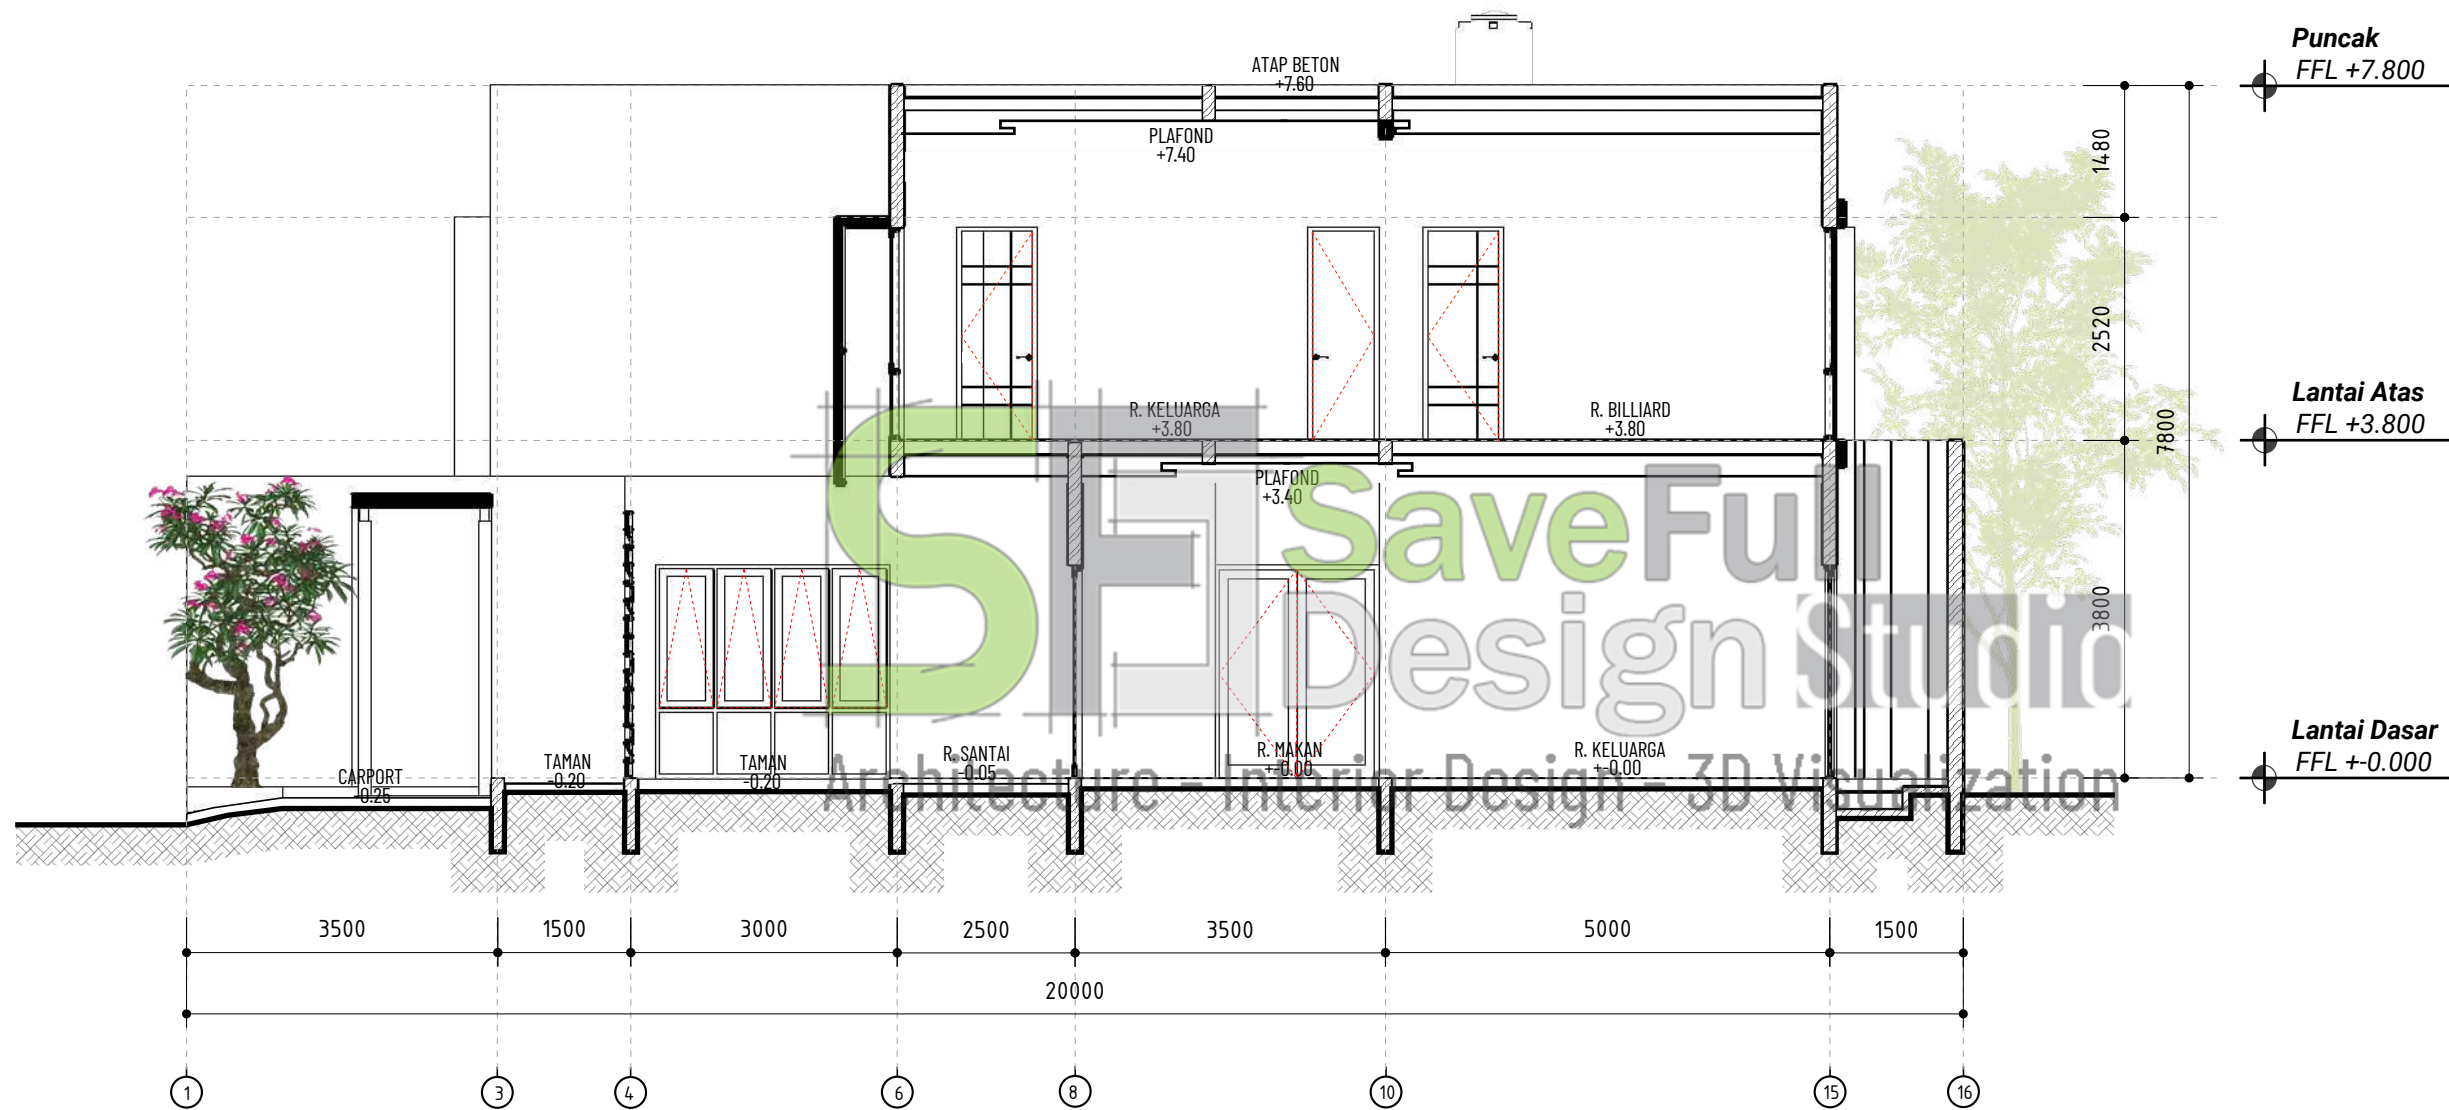

Potongan B-B
Skala 1 : 100

PERENCANA




Jl. Tebing Tinggi Rt2/1 No.35 Kelurahan Debong Kidul
Kecamatan Tegal Selatan - Kota Tegal - Jawa Tengah
@savefulldesign
082324939502
savefulldesign8@gmail.com

PROYEK

Pekerjaan Perencanaan
Rumah Tinggal Ibu Imas Sustiwi

Desa Kalibakung Kecamatan Balapulang
Kabupaten Tegal

PETA LOKASI

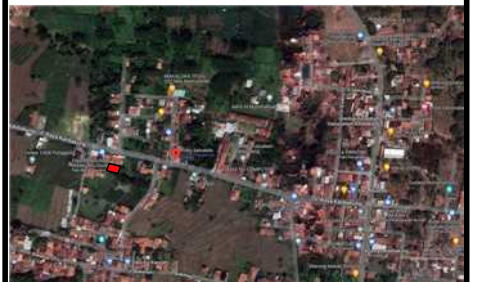

CATATAN


NAMA GAMBAR

Potongan B-B

TIM PERENCANA

Tim Leader	Moh Yasin Saefuloh
Arsitek	Moh Yasin Saefuloh
Ahli Struktur	Achmad Amirudin, S.T.
Drafter	Achmad Amirudin, S.T.

KODE	SKALA	TANGGAL
ARS-03.02	1 : 100	4 Juli 2022

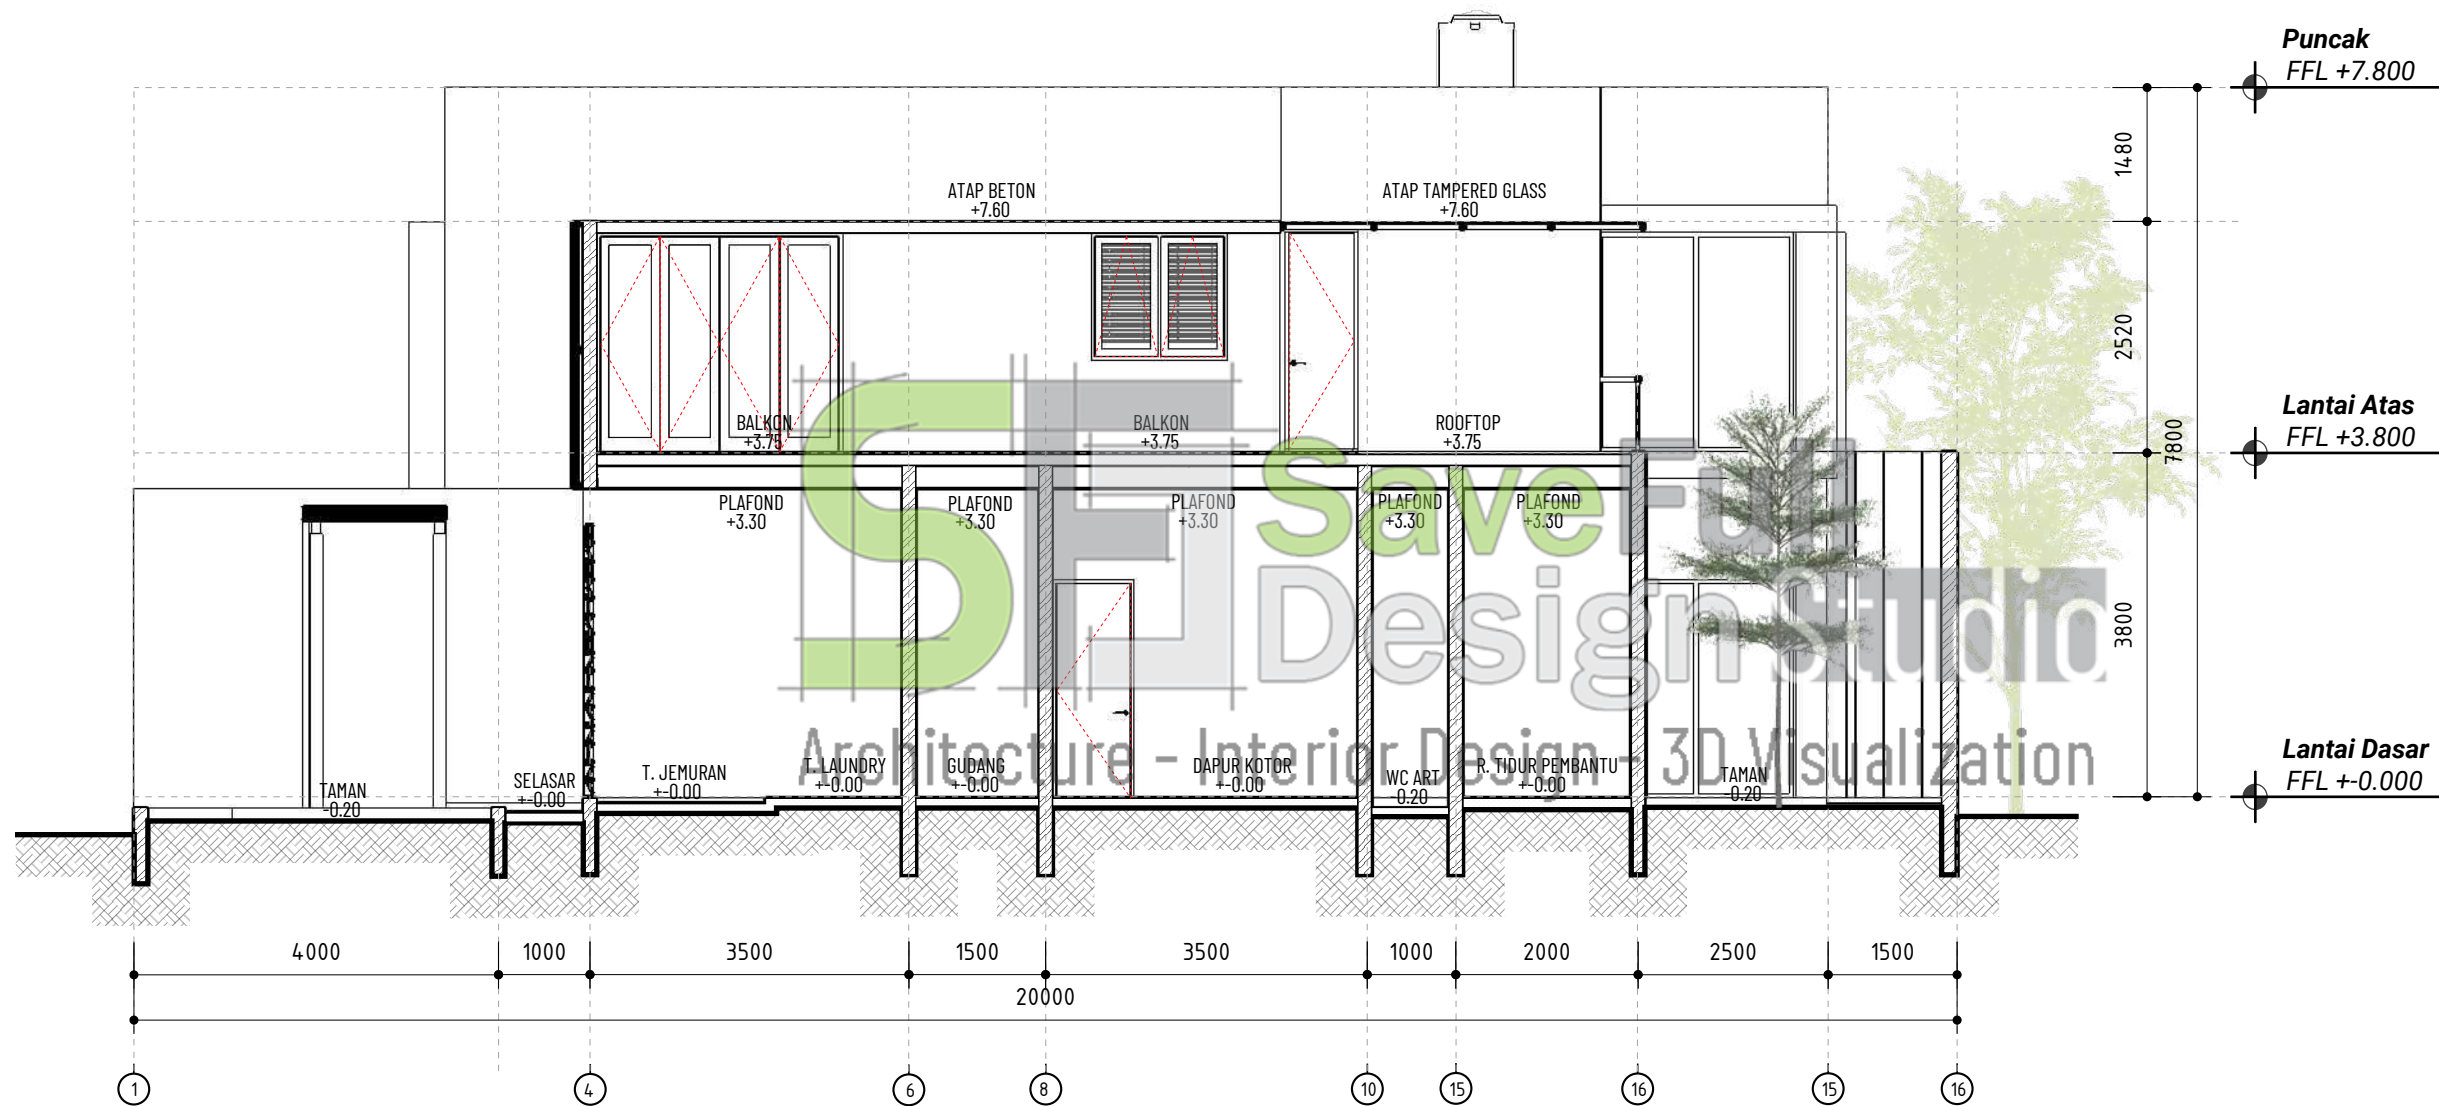

Potongan C-C
Skala 1 : 100

PERENCANA




Jl. Tebing Tinggi Rt2/1 No.35 Kelurahan Debong Kidul
Kecamatan Tegal Selatan - Kota Tegal - Jawa Tengah
@savefulldesign
082324939502
savefulldesign8@gmail.com

PROYEK

Pekerjaan Perencanaan
Rumah Tinggal Ibu Imas Sustiwi

Desa Kalibakung Kecamatan Balapulang
Kabupaten Tegal

PETA LOKASI

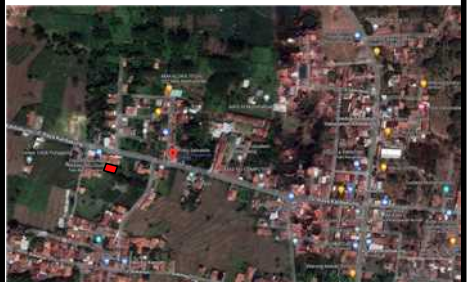

CATATAN


NAMA GAMBAR

Potongan C-C

TIM PERENCANA

Tim Leader	Moh Yasin Saefuloh
Arsitek	Moh Yasin Saefuloh
Ahli Struktur	Achmad Amirudin, S.T.
Drafter	Achmad Amirudin, S.T.

KODE	SKALA	TANGGAL
ARS-03.03	1 : 100	4 Juli 2022

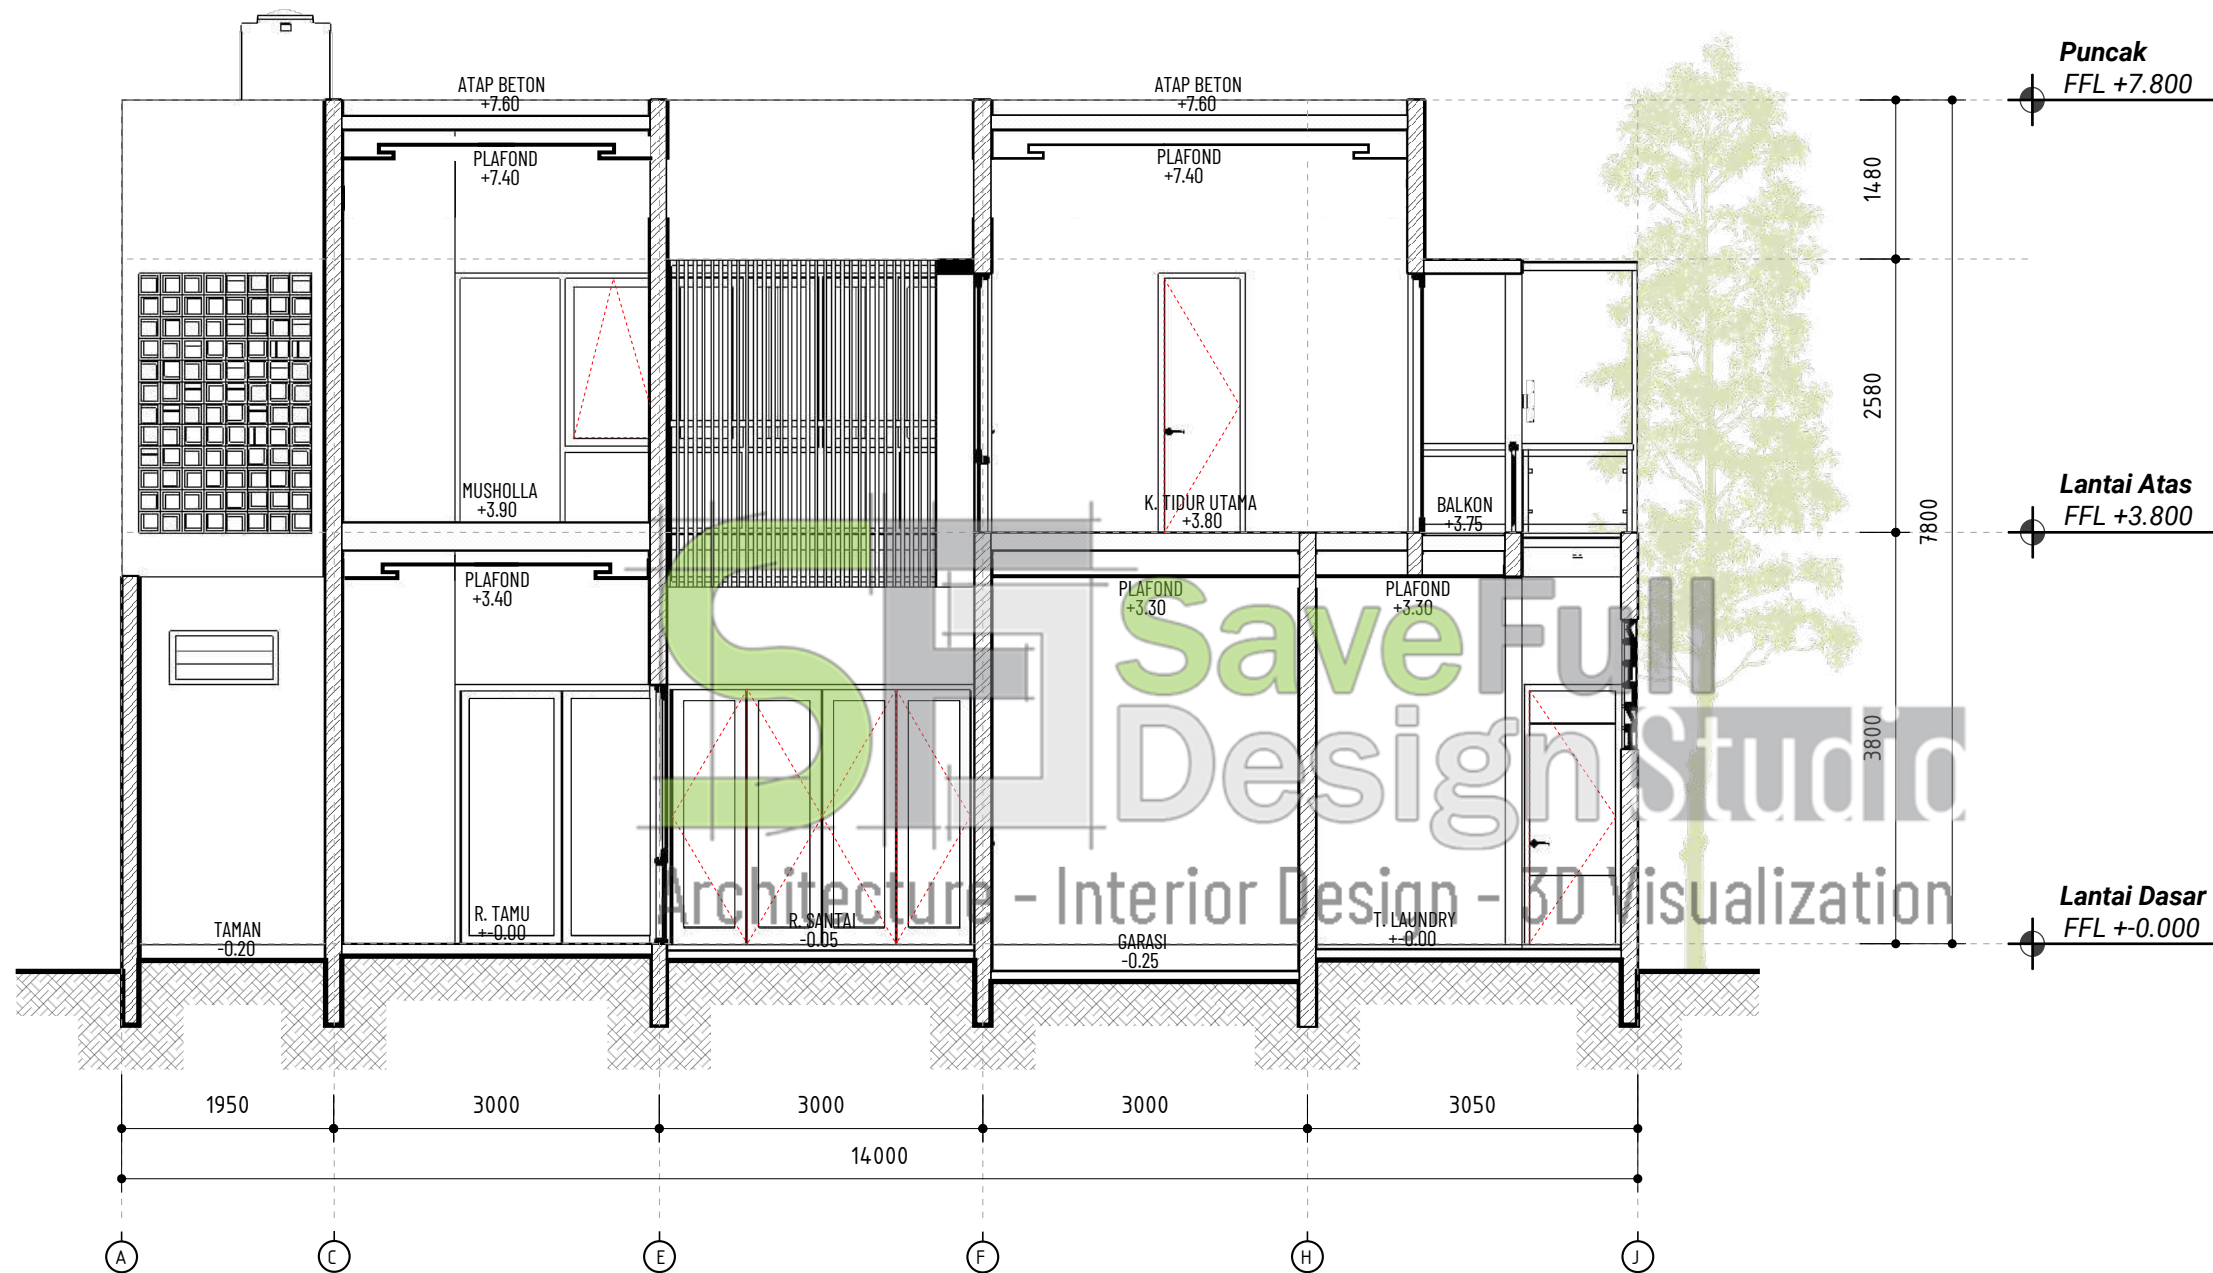

Potongan D-D
Skala 1 : 100

PERENCANA




Jl. Tebing Tinggi Rt2/1 No.35 Kelurahan Debong Kidul
Kecamatan Tegal Selatan - Kota Tegal - Jawa Tengah
@savefulldesign
082324939502
savefulldesign8@gmail.com

PROYEK

Pekerjaan Perencanaan
Rumah Tinggal Ibu Imas Sustiwi

Desa Kalibakung Kecamatan Balapulang
Kabupaten Tegal

PETA LOKASI

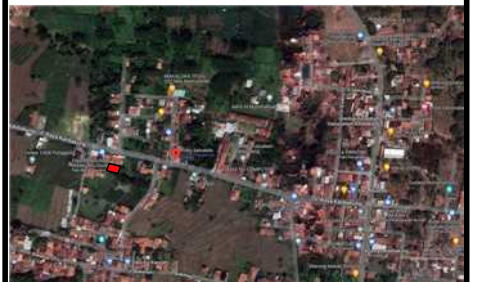

CATATAN


NAMA GAMBAR

Potongan D-D

TIM PERENCANA

Tim Leader	Moh Yasin Saefuloh
Arsitek	Moh Yasin Saefuloh
Ahli Struktur	Achmad Amirudin, S.T.
Drafter	Achmad Amirudin, S.T.

KODE	SKALA	TANGGAL
ARS-03.04	1 : 100	4 Juli 2022

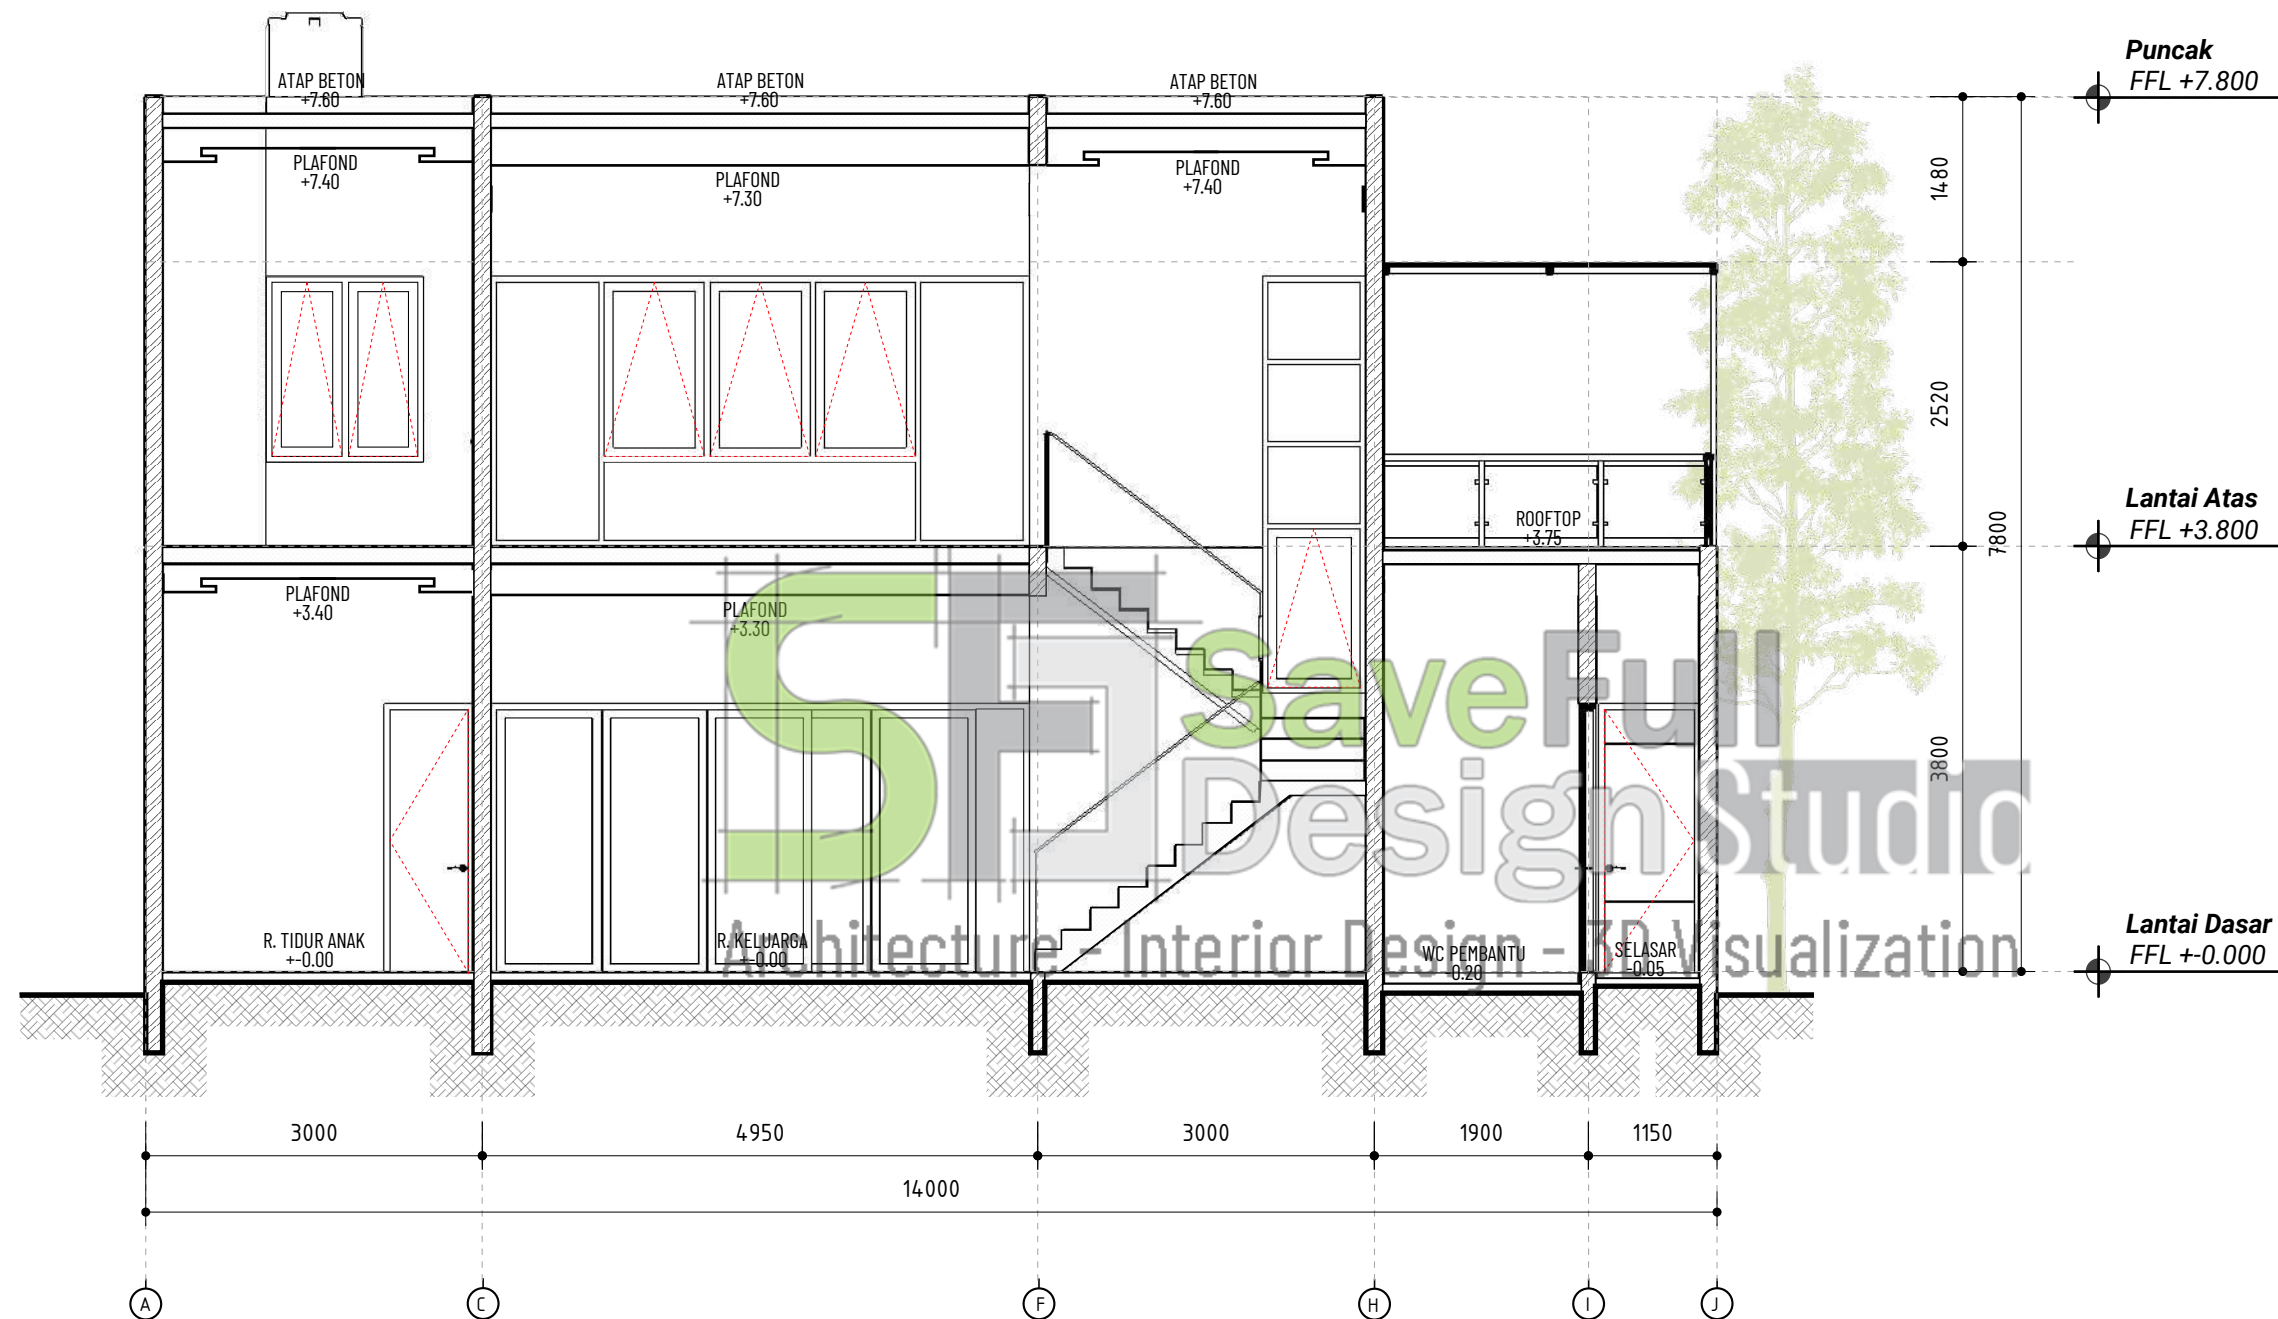

Potongan E-E
Skala 1 : 100

PERENCANA




Jl. Tebing Tinggi Rt2/1 No.35 Kelurahan Debong Kidul
Kecamatan Tegal Selatan - Kota Tegal - Jawa Tengah
@savefulldesign
082324939502
savefulldesign8@gmail.com

PROYEK

Pekerjaan Perencanaan
Rumah Tinggal Ibu Imas Sustiwi
Desa Kalibakung Kecamatan Balapulang
Kabupaten Tegal

PETA LOKASI

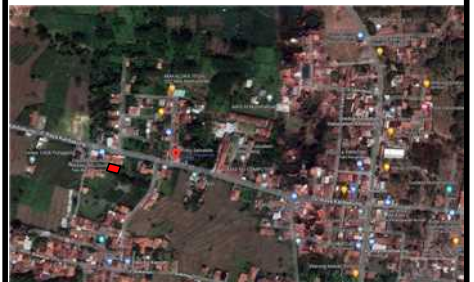

CATATAN


NAMA GAMBAR

Potongan E-E

TIM PERENCANA

Tim Leader	Moh Yasin Saefuloh
Arsitek	Moh Yasin Saefuloh
Ahli Struktur	Achmad Amirudin, S.T.
Drafter	Achmad Amirudin, S.T.

KODE	SKALA	TANGGAL
ARS-03.05	1 : 100	4 Juli 2022

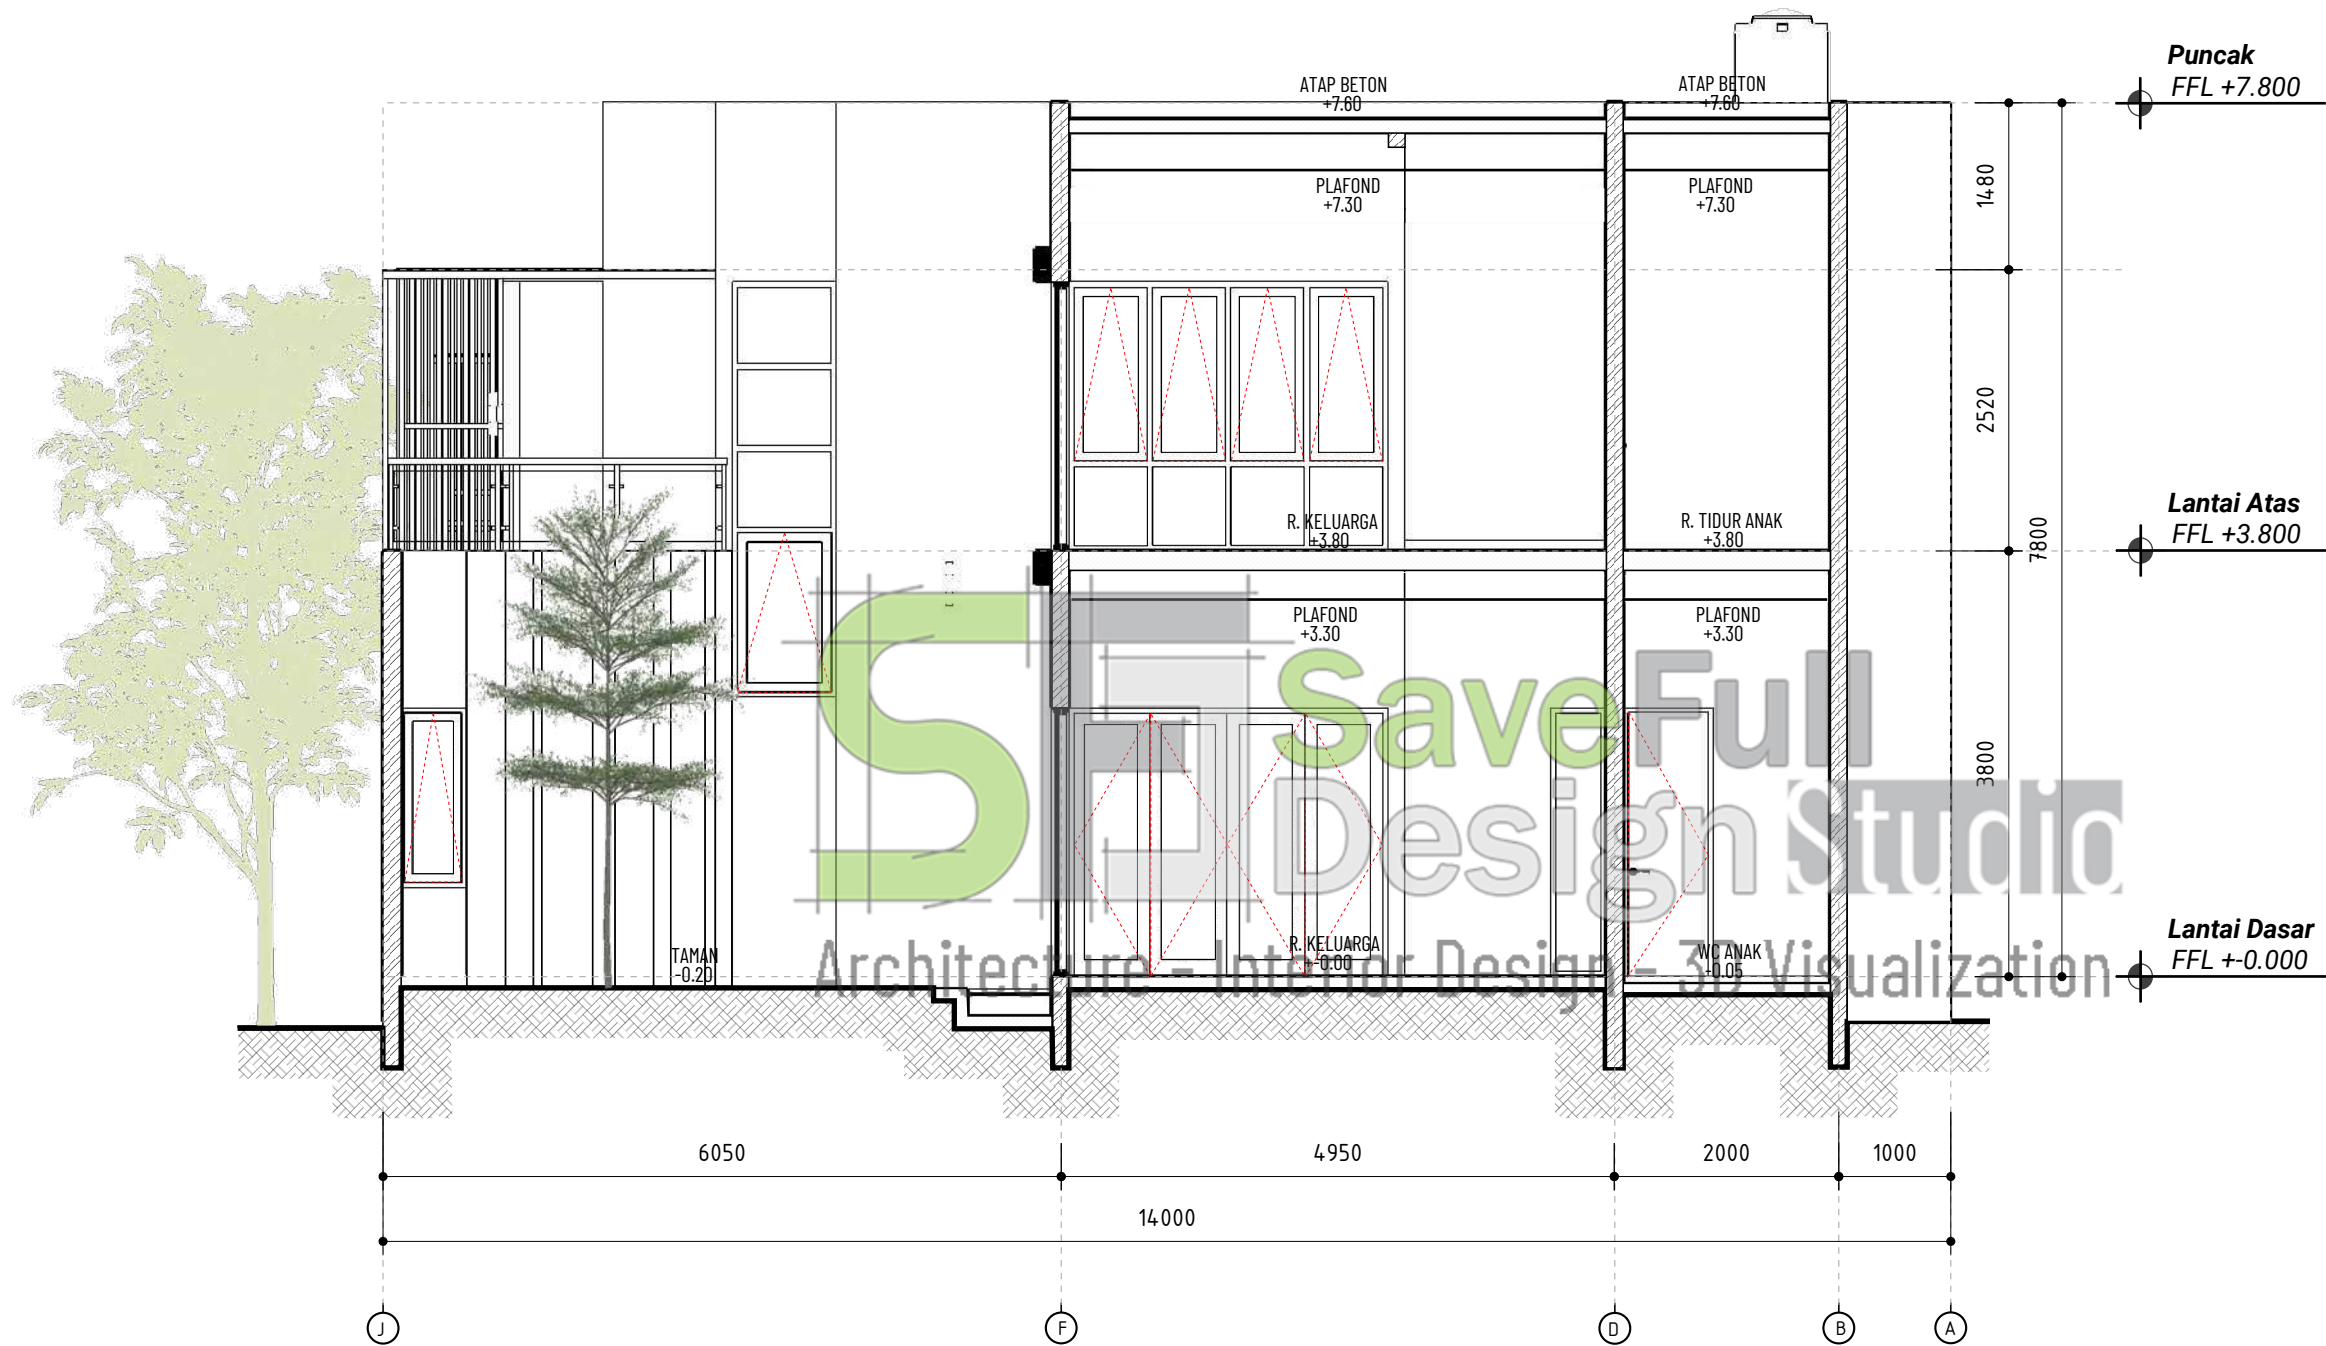

Potongan F-F
Skala 1 : 100

PERENCANA




Jl. Tebing Tinggi Rt2/1 No.35 Kelurahan Debong Kidul
Kecamatan Tegal Selatan - Kota Tegal - Jawa Tengah
@savefulldesign
082324939502
savefulldesign8@gmail.com

PROYEK

Pekerjaan Perencanaan
Rumah Tinggal Ibu Imas Sustiwi

Desa Kalibakung Kecamatan Balapulang
Kabupaten Tegal

PETA LOKASI

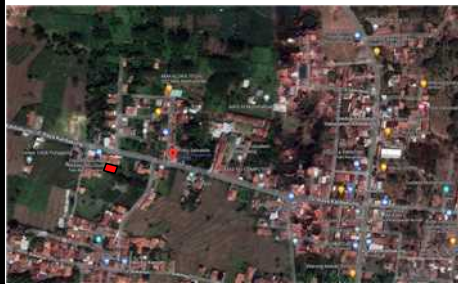

CATATAN


NAMA GAMBAR

Potongan F-F

TIM PERENCANA

Tim Leader	Moh Yasin Saefuloh
Arsitek	Moh Yasin Saefuloh
Ahli Struktur	Achmad Amirudin, S.T.
Drafter	Achmad Amirudin, S.T.

KODE	SKALA	TANGGAL
ARS-03.06	1 : 100	4 Juli 2022

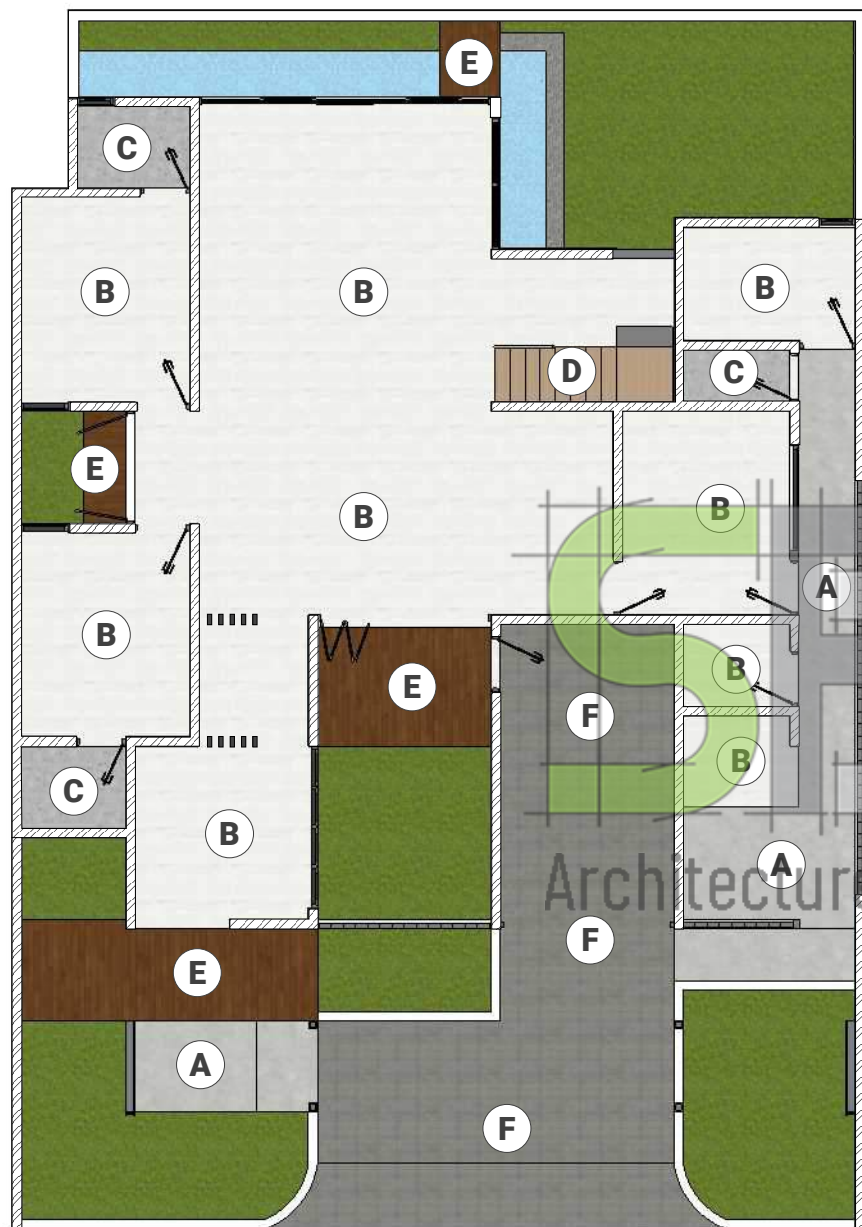

KETERANGAN

- (A)** Plesteran Aci Beton
- (B)** Homogeneous Tile ex.Roman GT602023R dCastelum Bone uk. 60x120 cm
- (C)** Homogeneous Tile ex.Roman GT602023R dBrooklyn Grigio uk. 60x60 cm
- (D)** Homogeneous Tile ex.Roman W40215 dBlizzard Sand uk. 60x60 cm
- (E)** Conwood Deck Lantai D1 Rose Wood uk. 305x30x2,5 cm
- (F)** Batu Alam Andesit uk. 20x40 cm

Denah Rencana Pola Lantai 1

Skala 1 : 100

PERENCANA




Jl. Tebing Tinggi Rt2/1 No.35 Kelurahan Debong Kidul
Kecamatan Tegal Selatan - Kota Tegal - Jawa Tengah
@savefulldesign
082324939502
savefulldesign8@gmail.com

PROYEK

Pekerjaan Perencanaan
Rumah Tinggal Ibu Imas Sustiwi

Desa Kalibakung Kecamatan Balapulang
Kabupaten Tegal

PETA LOKASI

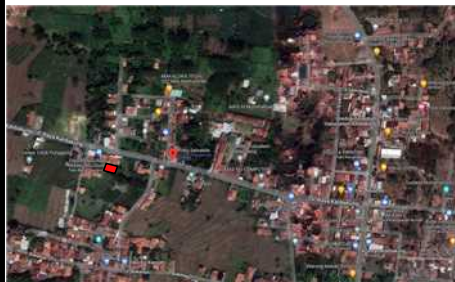

CATATAN

NAMA GAMBAR

Denah Rencana Pola Lantai 1

TIM PERENCANA

Tim Leader	Moh Yasin Saefuloh
Arsitek	Moh Yasin Saefuloh
Ahli Struktur	Achmad Amirudin, S.T.
Drafter	Achmad Amirudin, S.T.

KODE	SKALA	TANGGAL
ARS-04.01	1 : 100	4 Juli 2022



 **Denah Rencana Pola Lantai 2**
Skala 1 : 100

KETERANGAN

- (B)** Homogeneous Tile ex.Roman
GT602023R dCastelum Bone
uk. 60x120 cm
- (C)** Homogeneous Tile ex.Roman
GT602023R dBrooklyn Grigio
uk. 60x60 cm
- (D)** Homogeneous Tile ex.Roman
W40215 dBlizzard Sand
uk. 60x60 cm
- (E)** Conwood Deck Lantai D1
Rose Wood
uk. 305x30x2,5 cm
- (G)** Homogeneous Tile ex.Roman
W40215 dBlizzard Sand
uk. 60x60 cm
- (H)** Conwood Deck Lantai D1
Rose Wood
uk. 305x30x2,5 cm

PERENCANA



Jl. Tebing Tinggi Rt2/1 No.35 Kelurahan Debong Kidul
Kecamatan Tegal Selatan - Kota Tegal - Jawa Tengah
@savefulldesign
082324939502
savefulldesign8@gmail.com

PROYEK

Pekerjaan Perencanaan
Rumah Tinggal Ibu Imas Sustiwi

Desa Kalibakung Kecamatan Balapulang
Kabupaten Tegal

PETA LOKASI



CATATAN


NAMA GAMBAR

Denah Rencana Pola Lantai 2

TIM PERENCANA

Tim Leader	Moh Yasin Saefuloh
Arsitek	Moh Yasin Saefuloh
Ahli Struktur	Achmad Amirudin, S.T.
Drafter	Achmad Amirudin, S.T.

KODE	SKALA	TANGGAL
ARS-04.02	1 : 100	4 Juli 2022

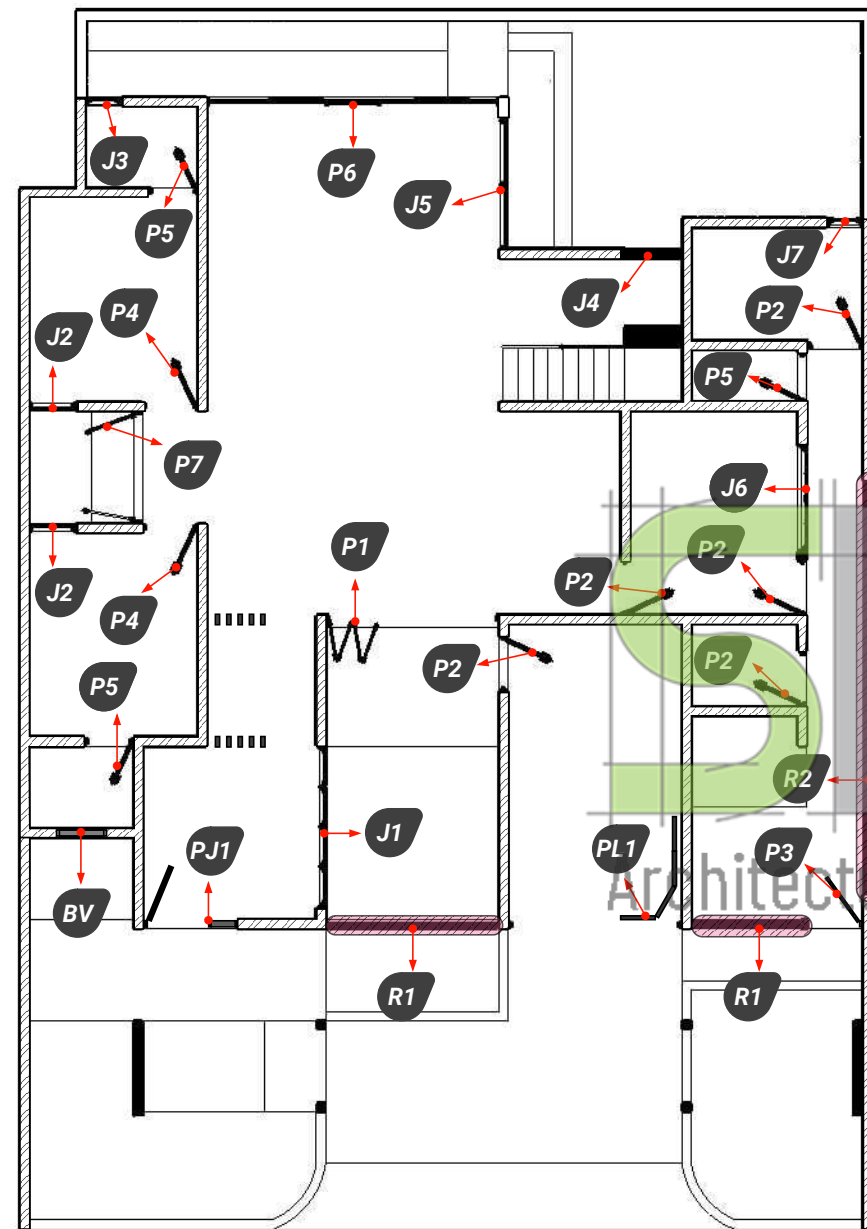

Denah Rencana Kusen Lantai 1
Skala 1 : 100

KODE	NAMA	JUMLAH
PL1	PINTU LIPAT 1	1 BUAH
PJ1	PINTU JENDELA 1	1 BUAH
P1	PINTU 1	1 BUAH
P2	PINTU 2	5 BUAH
P3	PINTU 3	1 BUAH
P4	PINTU 4	2 BUAH
P5	PINTU 5	3 BUAH
P6	PINTU 6	1 BUAH
P7	PINTU 7	1 BUAH
J1	JENDELA 1	1 BUAH
J2	JENDELA 2	2 BUAH
J3	JENDELA 3	1 BUAH
J4	JENDELA 4	1 BUAH
J5	JENDELA 5	1 BUAH
J6	JENDELA 6	1 BUAH
J7	JENDELA 7	1 BUAH
BV	BOUVEN	1 BUAH
R1	ROSTER 1	1 BUAH
R2	ROSTER 2	1 BUAH

PERENCANA




Jl. Tebing Tinggi Rt2/1 No.35 Kelurahan Debong Kidul
Kecamatan Tegal Selatan - Kota Tegal - Jawa Tengah
@savefulldesign
082324939502
savefulldesign8@gmail.com

PROYEK

Pekerjaan Perencanaan
Rumah Tinggal Ibu Imas Sustiwi

Desa Kalibakung Kecamatan Balapulang
Kabupaten Tegal

PETA LOKASI

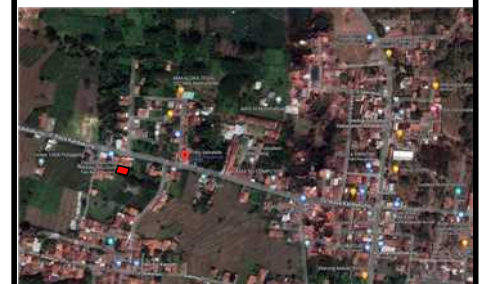

CATATAN


NAMA GAMBAR

Denah Rencana Kusen Lantai 1

TIM PERENCANA

Tim Leader	Moh Yasin Saefuloh
Arsitek	Moh Yasin Saefuloh
Ahli Struktur	Achmad Amirudin, S.T.
Drafter	Achmad Amirudin, S.T.

KODE	SKALA	TANGGAL
ARS-05.01	1 : 100	4 Juli 2022

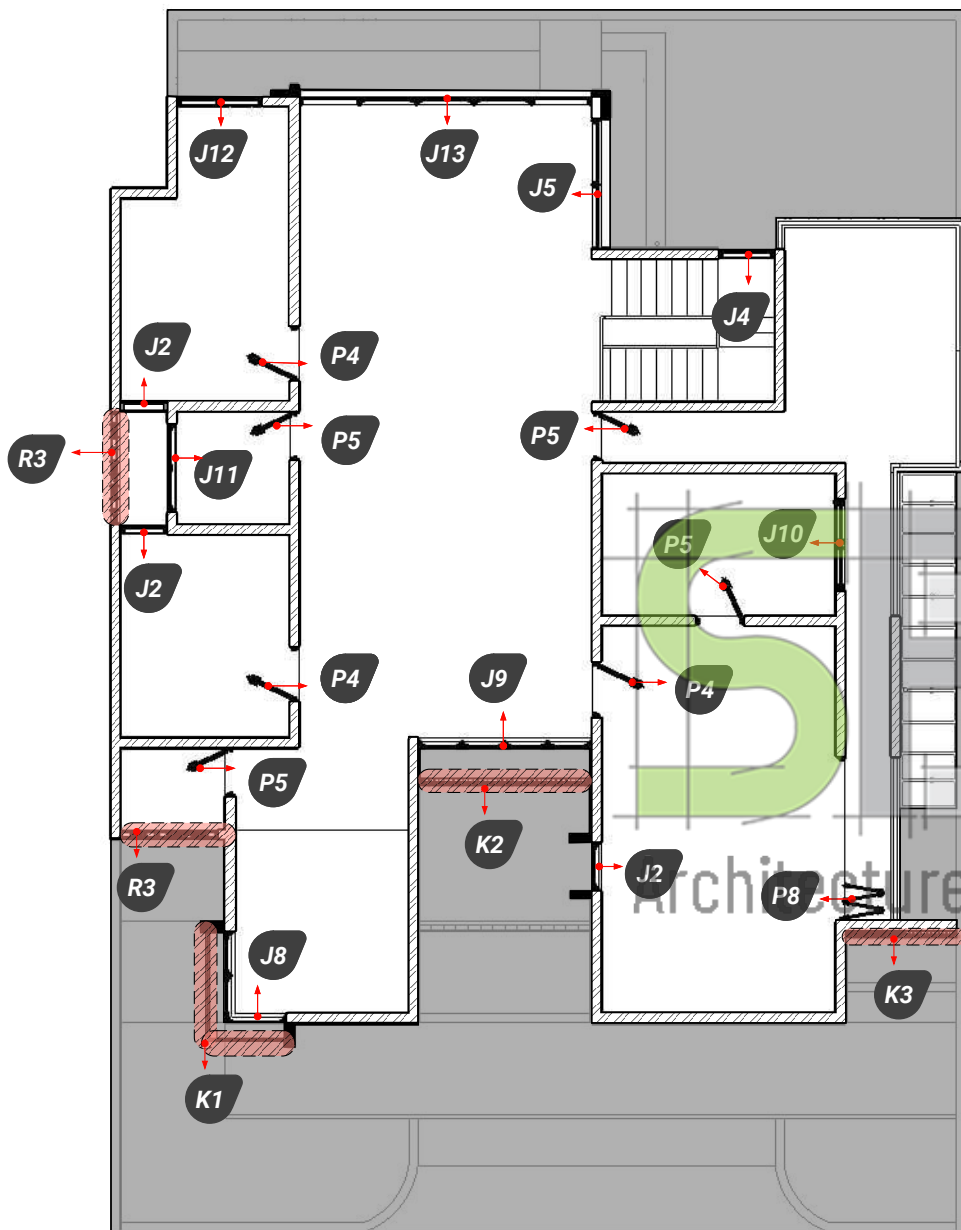

Denah Rencana Kusen Lantai 2
Skala 1 : 100

KODE	NAMA	JUMLAH
P4	PINTU 4	3 BUAH
P5	PINTU 5	4 BUAH
P8	PINTU 8	1 BUAH
J2	JENDELA 2	2 BUAH
J4	JENDELA 4	1 BUAH
J5	JENDELA 5	1 BUAH
J8	JENDELA 8	1 BUAH
J9	JENDELA 9	1 BUAH
J10	JENDELA 10	1 BUAH
J11	JENDELA 11	1 BUAH
J12	JENDELA 12	1 BUAH
J13	JENDELA 13	1 BUAH
R3	ROSTER 3	2 BUAH
K1	KISI-KISI 1	1 BUAH
K2	KISI-KISI 2	1 BUAH
K3	KISI-KISI 3	1 BUAH

PERENCANA




Jl. Tebing Tinggi Rt2/1 No.35 Kelurahan Debong Kidul
Kecamatan Tegal Selatan - Kota Tegal - Jawa Tengah
@savefulldesign
082324939502
savefulldesign8@gmail.com

PROYEK

Pekerjaan Perencanaan
Rumah Tinggal Ibu Imas Sustiwi

Desa Kalibakung Kecamatan Balapulang
Kabupaten Tegal

PETA LOKASI

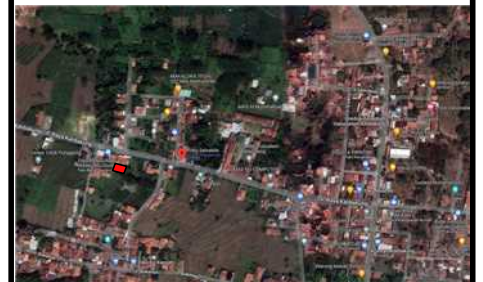

CATATAN





NAMA GAMBAR

Denah Rencana Kusen Lantai 2


TIM PERENCANA

Tim Leader	Moh Yasin Saefuloh
Arsitek	Moh Yasin Saefuloh
Ahli Struktur	Achmad Amirudin, S.T.
Drafter	Achmad Amirudin, S.T.


KODE	SKALA	TANGGAL
ARS-05.02	1 : 100	4 Juli 2022

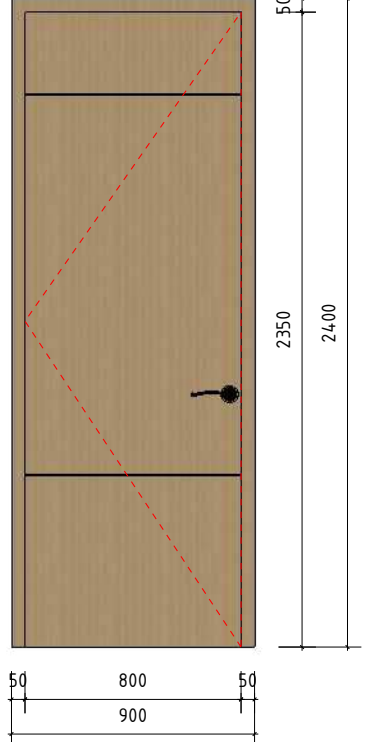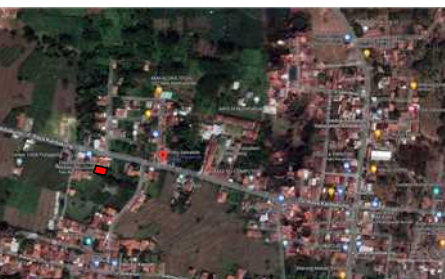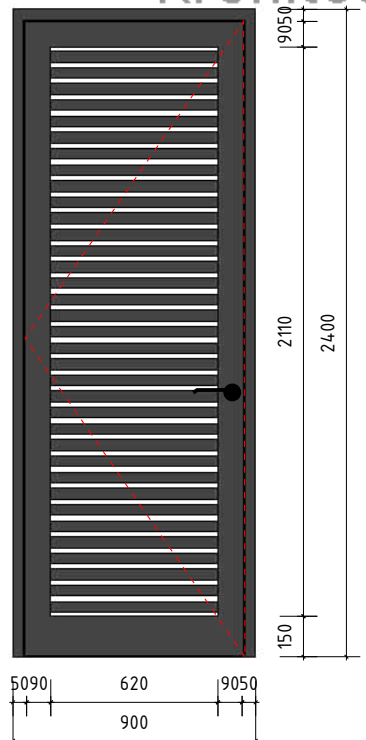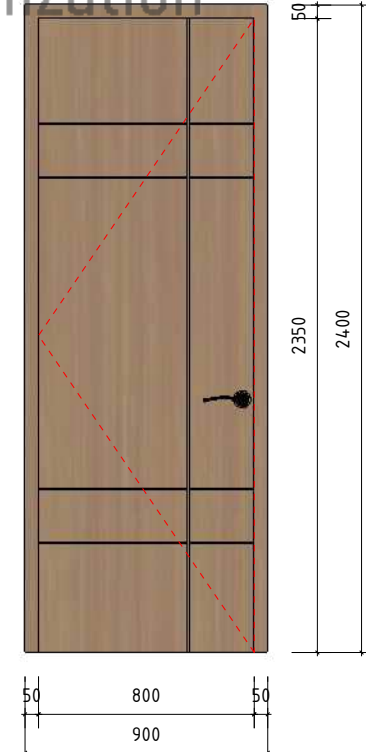PJ1 (1 UNIT) TEMPAT Ruang Tamu KUSEN Kusen Aluminium 4' Powder Coating Black ex.Alutama DAUN Pintu Plywood fin. HPL Taco TH 1232 FC - Chocolate Sakura KACA Kaca Rayband 6mm AKSESORIES Engsel Pivot ex.Dekkson ESS Pv 022SS, Grendel tanam Flushbolt		P2 (5 UNIT) TEMPAT Dapur KUSEN Kusen Aluminium 4' Powder fin HPL AICA TAS-14093-CT98 DAUN Pintu Plywood fin. HPL AICA TAS-14093-CT98 KACA AKSESORIES Engsel Pivot ex.Dekkson ESS Pv 022SS, Grendel tanam Flushbolt		PERENCANA  Architect - Interior Design - 3D Visualization Jl. Tebing Tinggi Rt2/1 No.35 Kelurahan Debong Kidul Kecamatan Tegal Selatan - Kota Tegal - Jawa Tengah @savefulldesign 082324939502 savefulldesign8@gmail.com PROYEK Pekerjaan Perencanaan Rumah Tinggal Ibu Imas Sustiwi Desa Kalibakung Kecamatan Balapulang Kabupaten Tegal PETA LOKASI  CATATAN														
P3 (1 UNIT) TEMPAT Tempat Jemur Pakaian KUSEN Kusen Aluminium 4' Powder Coating Black ex.Alutama DAUN Pintu Aluminium 4' Powder Coating Black ex.Alutama KACA AKSESORIES Engsel Pivot ex.Dekkson ESS Pv 022SS, Grendel tanam Flushbolt		P4 (5 UNIT) TEMPAT Ruang Tidur KUSEN Kusen Aluminium 4' Powder fin. HPL AICA AS-14028-CS98 DAUN Pintu Aluminium 4' Powder fin. HPL AICA AS-14028-CS98 KACA AKSESORIES Engsel Pivot ex.Dekkson ESS Pv 022SS, Grendel tanam Flushbolt		NAMA GAMBAR Detail Pintu TIM PERENCANA <table><tr><td>Tim Leader</td><td>Moh Yasin Saefuloh</td></tr><tr><td>Arsitek</td><td>Moh Yasin Saefuloh</td></tr><tr><td>Ahli Struktur</td><td>Achmad Amirudin, S.T.</td></tr><tr><td>Drafter</td><td>Achmad Amirudin, S.T.</td></tr></table> <table><tr><th>KODE</th><th>SKALA</th><th>TANGGAL</th></tr><tr><td>ARS-06.01</td><td>1 : 20</td><td>4 Juli 2022</td></tr></table>	Tim Leader	Moh Yasin Saefuloh	Arsitek	Moh Yasin Saefuloh	Ahli Struktur	Achmad Amirudin, S.T.	Drafter	Achmad Amirudin, S.T.	KODE	SKALA	TANGGAL	ARS-06.01	1 : 20	4 Juli 2022
Tim Leader	Moh Yasin Saefuloh																	
Arsitek	Moh Yasin Saefuloh																	
Ahli Struktur	Achmad Amirudin, S.T.																	
Drafter	Achmad Amirudin, S.T.																	
KODE	SKALA	TANGGAL																
ARS-06.01	1 : 20	4 Juli 2022																


PL1 (1 UNIT)
TEMPAT
Garasi
KUSEN
Kusen Aluminium 4' Powder Coating Black ex.Alutama
DAUN
Pintu Aluminium 4' Powder Coating Black ex.Alutama
KACA
AKSESORIES
Engsel Pivot ex.Dekkson ESS Pv 022SS, Grendel tanam Flushbolt

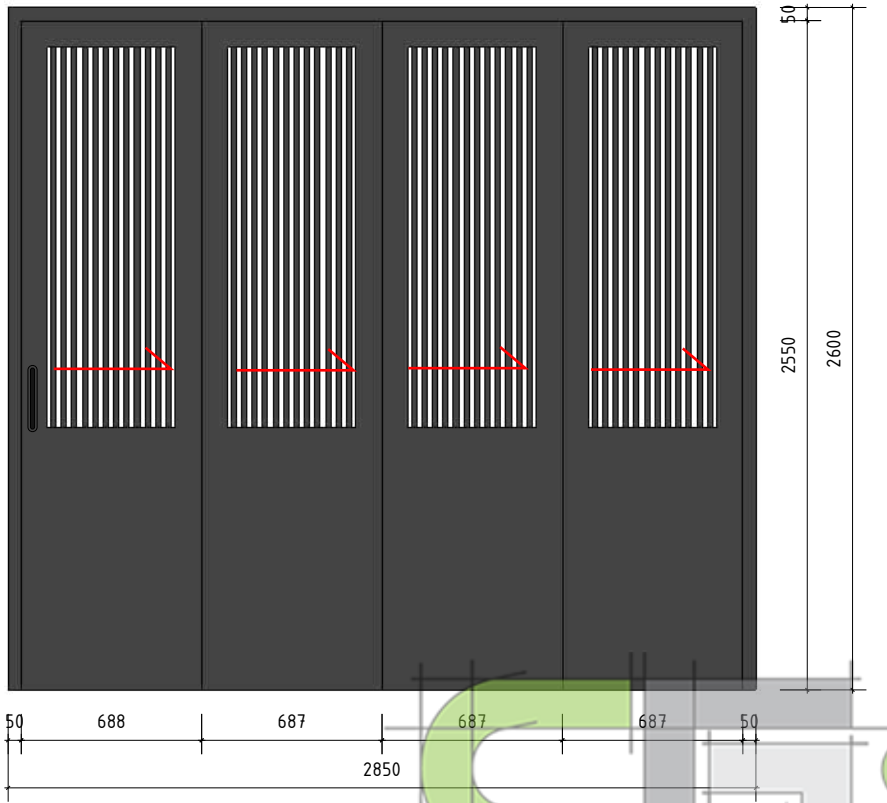


P1 (1 UNIT)
TEMPAT
Ruang Makan
KUSEN
Kusen Aluminium 4' Powder Coating Black ex.Alutama
DAUN
Pintu Aluminium 4' Powder Coating Black ex.Alutama
KACA
Kaca Rayband 6mm
AKSESORIES
Engsel Pivot ex.Dekkson ESS Pv 022SS, Grendel tanam Flushbolt

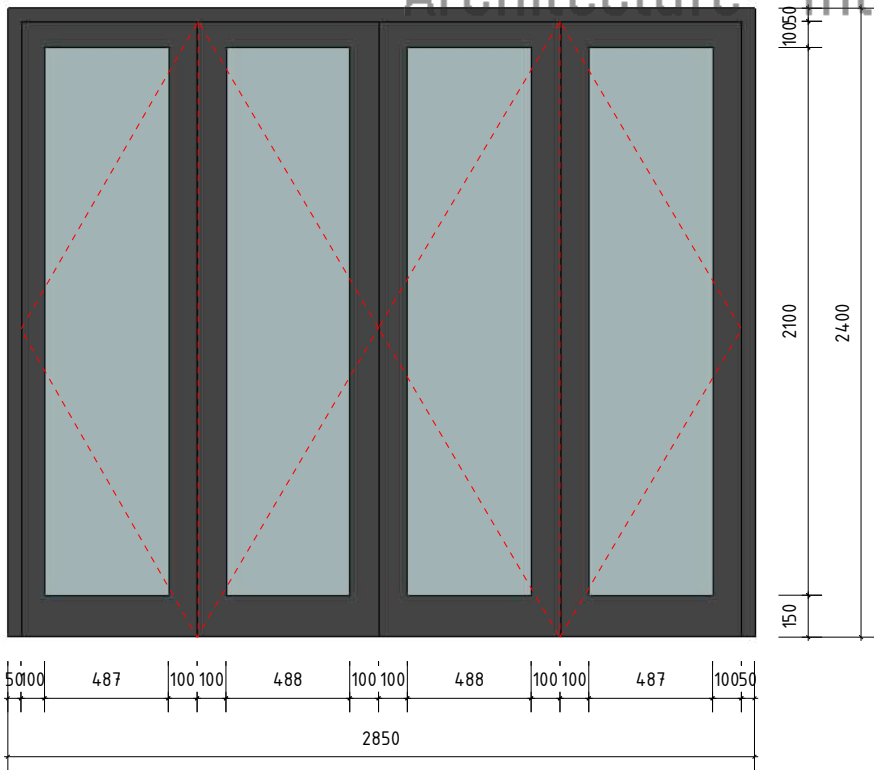


P5 (7 UNIT)
TEMPAT
Kamar Mandi
KUSEN
Kusen Aluminium 4' Powder Coating Black ex.Alutama
DAUN
Pintu Aluminium 4' Powder Coating Black ex.Alutama
KACA
AKSESORIES
Engsel Pivot ex.Dekkson ESS Pv 022SS, Grendel tanam Flushbolt

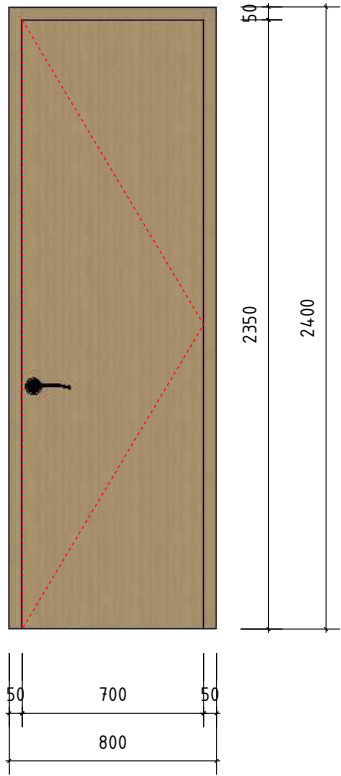


P7 (1 UNIT)
TEMPAT
Taman Samping
KUSEN
Kusen Aluminium 4' Powder Coating Black ex.Alutama
DAUN
Pintu Aluminium 4' Powder Coating Black ex.Alutama
KACA
Kaca Rayband 6mm
AKSESORIES
Engsel Pivot ex.Dekkson ESS Pv 022SS, Grendel tanam Flushbolt

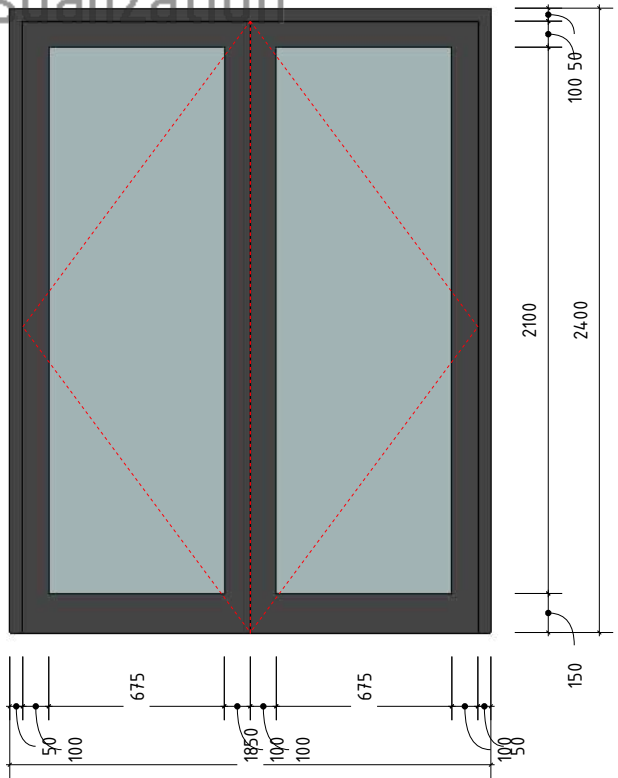


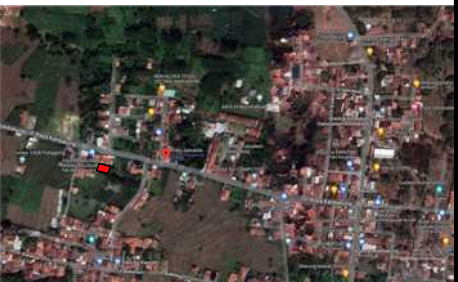
PERENCANA		
 Architect - Interior Design - 3D Visualization		
Jl. Tebing Tinggi Rt2/1 No.35 Kelurahan Debong Kidul Kecamatan Tegal Selatan - Kota Tegal - Jawa Tengah @savefulldesign 082324939502 savefulldesign8@gmail.com		
PROYEK		
Pekerjaan Perencanaan Rumah Tinggal Ibu Imas Sustiwi		
Desa Kalibakung Kecamatan Balapulang Kabupaten Tegal		
PETA LOKASI		
		
CATATAN		
NAMA GAMBAR		
Detail Pintu		
TIM PERENCANA		
Tim Leader	Moh Yasin Saefuloh	
Arsitek	Moh Yasin Saefuloh	
Ahli Struktur	Achmad Amirudin, S.T.	
Drafter	Achmad Amirudin, S.T.	
KODE	SKALA	TANGGAL
ARS-06.02	1 : 20	4 Juli 2022

P6 (1 UNIT)
TEMPAT
Ruang Keluarga
KUSEN
Kusen Aluminium 4' Powder Coating Black ex.Alutama
DAUN
Pintu Aluminium 4' Powder Coating Black ex.Alutama
KACA
Kaca Rayband 6mm
AKSESORIES
Engsel Pivot ex.Dekkson ESS Pv 022SS, Grendel tanam Flushbolt

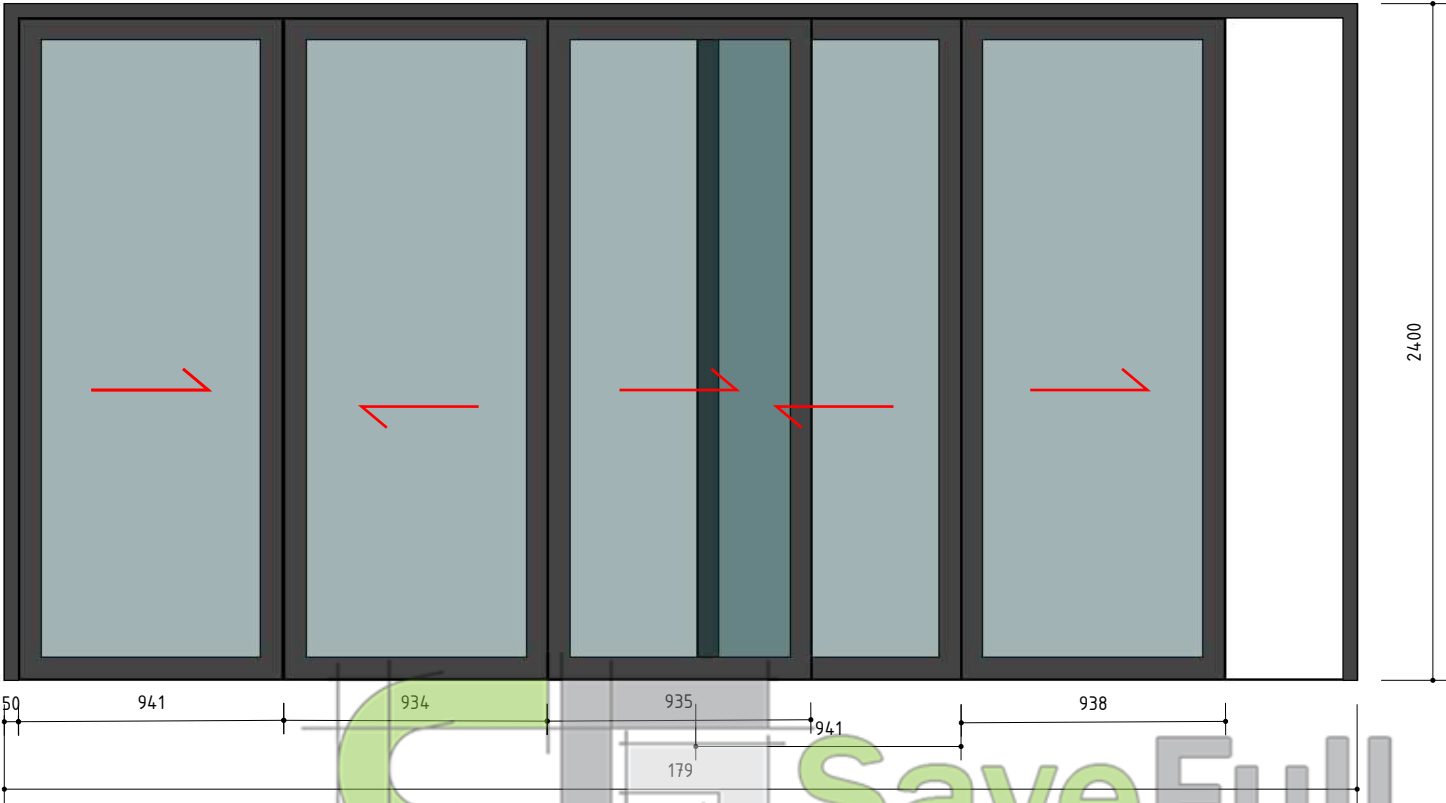


P8 (1 UNIT)
TEMPAT
Ruang Tidur Utama
KUSEN
Kusen Aluminium 4' Powder Coating Black ex.Alutama
DAUN
Pintu Aluminium 4' Powder Coating Black ex.Alutama
KACA
Kaca Rayband 6mm
AKSESORIES
Engsel Pivot ex.Dekkson ESS Pv 022SS, Grendel tanam Flushbolt

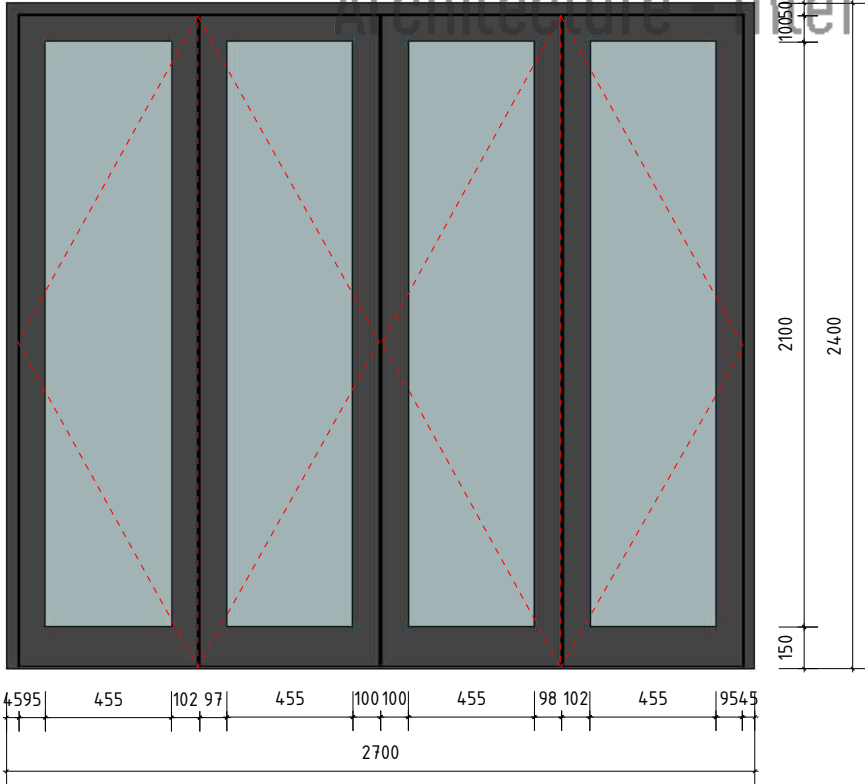


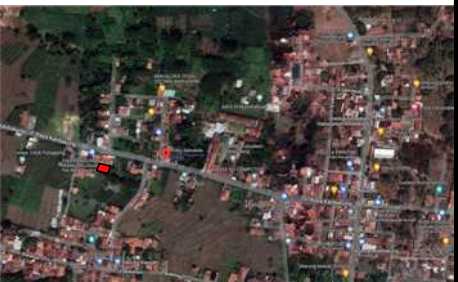PERENCANA		
 Architect - Interior Design - 3D Visualization		
Jl. Tebing Tinggi Rt2/1 No.35 Kelurahan Debong Kidul Kecamatan Tegal Selatan - Kota Tegal - Jawa Tengah @savefulldesign 082324939502 savefulldesign8@gmail.com		
PROYEK		
Pekerjaan Perencanaan Rumah Tinggal Ibu Imas Sustiwi		
Desa Kalibakung Kecamatan Balapulang Kabupaten Tegal		
PETA LOKASI		
		
CATATAN		
NAMA GAMBAR		
Detail Pintu		
TIM PERENCANA		
Tim Leader	Moh Yasin Saefuloh	
Arsitek	Moh Yasin Saefuloh	
Ahli Struktur	Achmad Amirudin, S.T.	
Drafter	Achmad Amirudin, S.T.	
KODE	SKALA	TANGGAL
ARS-06.03	1 : 20	4 Juli 2022


J1 (1 UNIT)
TEMPAT
Ruang Tamu
KUSEN
Kusen Aluminium 4' Powder Coating Black ex.Alutama
DAUN
Pintu Aluminium 4' Powder Coating Black ex.Alutama
KACA
Kaca Rayband 6mm
AKSESORIES
Engsel Pivot ex.Dekkson ESS Pv 022SS, Grendel tanam Flushbolt

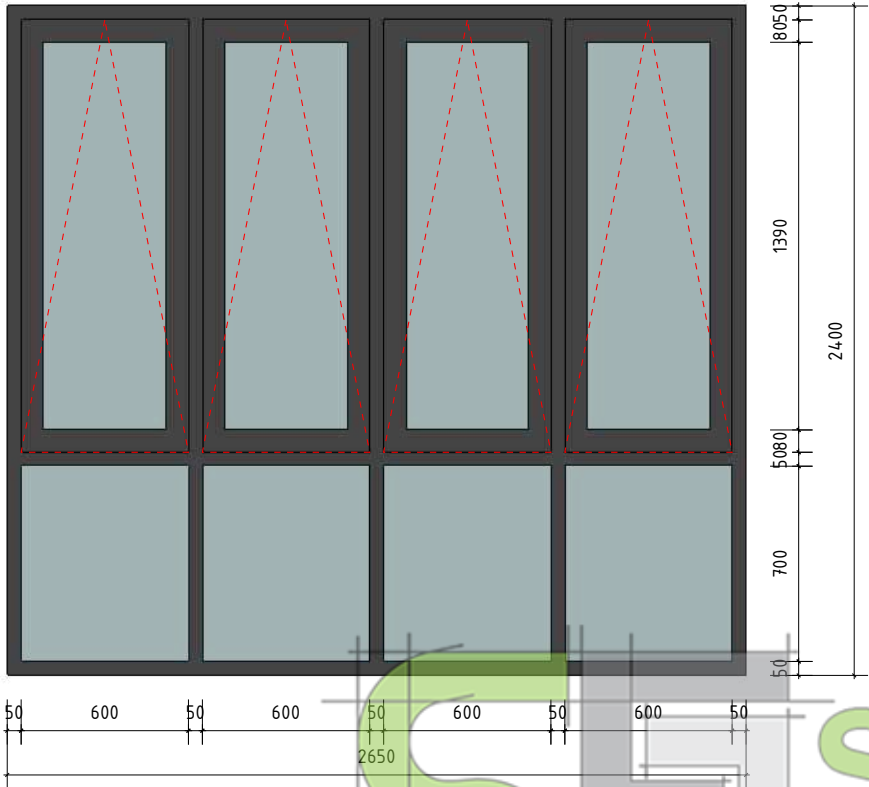


J5 (2 UNIT)
TEMPAT
Ruang Keluarga
KUSEN
Kusen Aluminium 4' Powder Coating Black ex.Alutama
DAUN
KACA
Kaca Rayband 10mm
AKSESORIES
Engsel Pivot ex.Dekkson ESS Pv 022SS, Grendel tanam Flushbolt

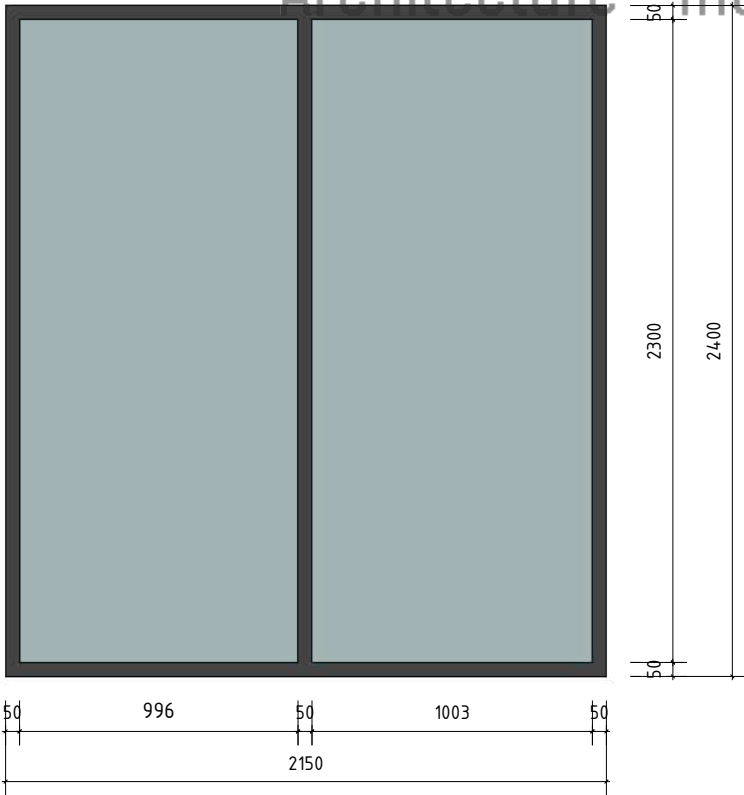


J2 (5 UNIT)
TEMPAT
Ruang Tidur
KUSEN
Kusen Aluminium 4' Powder Coating Black ex.Alutama
DAUN
Pintu Aluminium 4' Powder Coating Black ex.Alutama
KACA
Kaca Rayband 6mm
AKSESORIES
Engsel Pivot ex.Dekkson ESS Pv 022SS, Grendel tanam Flushbolt

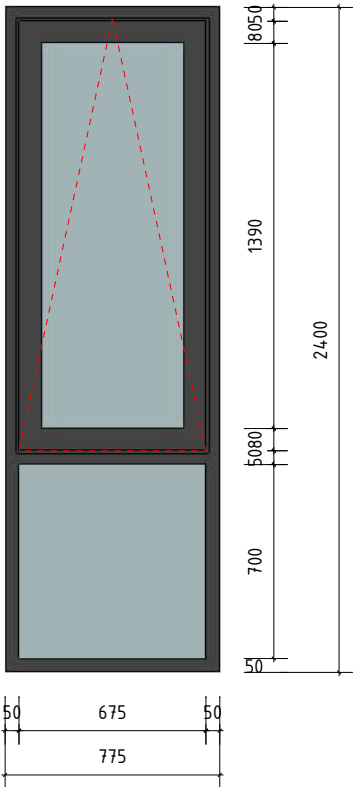


J3 (1 UNIT)
TEMPAT
Kamar Mandi Anak
KUSEN
Kusen Aluminium 4' Powder Coating Black ex.Alutama
DAUN
Pintu Aluminium 4' Powder Coating Black ex.Alutama
KACA
Kaca Rayband 6mm
AKSESORIES
Engsel Pivot ex.Dekkson ESS Pv 022SS, Grendel tanam Flushbolt

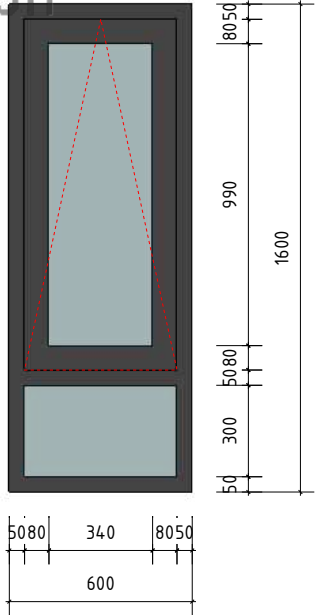


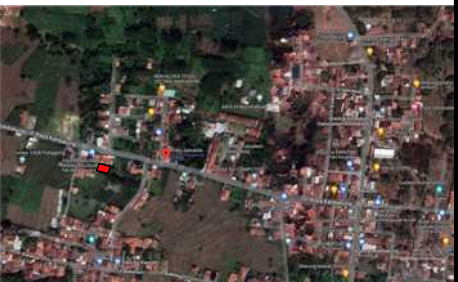PERENCANA		
 Architect - Interior Design - 3D Visualization		
Jl. Tebing Tinggi Rt2/1 No.35 Kelurahan Debong Kidul Kecamatan Tegal Selatan - Kota Tegal - Jawa Tengah @savefulldesign 082324939502 savefulldesign8@gmail.com		
PROYEK		
Pekerjaan Perencanaan Rumah Tinggal Ibu Imas Sustiwi		
Desa Kalibakung Kecamatan Balapulang Kabupaten Tegal		
PETA LOKASI		
		
CATATAN		
NAMA GAMBAR		
Detail Jendela		
TIM PERENCANA		
Tim Leader	Moh Yasin Saefuloh	
Arsitek	Moh Yasin Saefuloh	
Ahli Struktur	Achmad Amirudin, S.T.	
Drafter	Achmad Amirudin, S.T.	
KODE	SKALA	TANGGAL
ARS-06.04	1 : 20	4 Juli 2022


J6 (1 UNIT)
TEMPAT
Dapur Kotor
KUSEN
Kusen Aluminium 4' Powder Coating Black ex.Alutama
DAUN
Pintu Aluminium 4' Powder Coating Black ex.Alutama
KACA
Kaca Rayband 6mm
AKSESORIES
Engsel Pivot ex.Dekkson ESS Pv 022SS, Grendel tanam Flushbolt

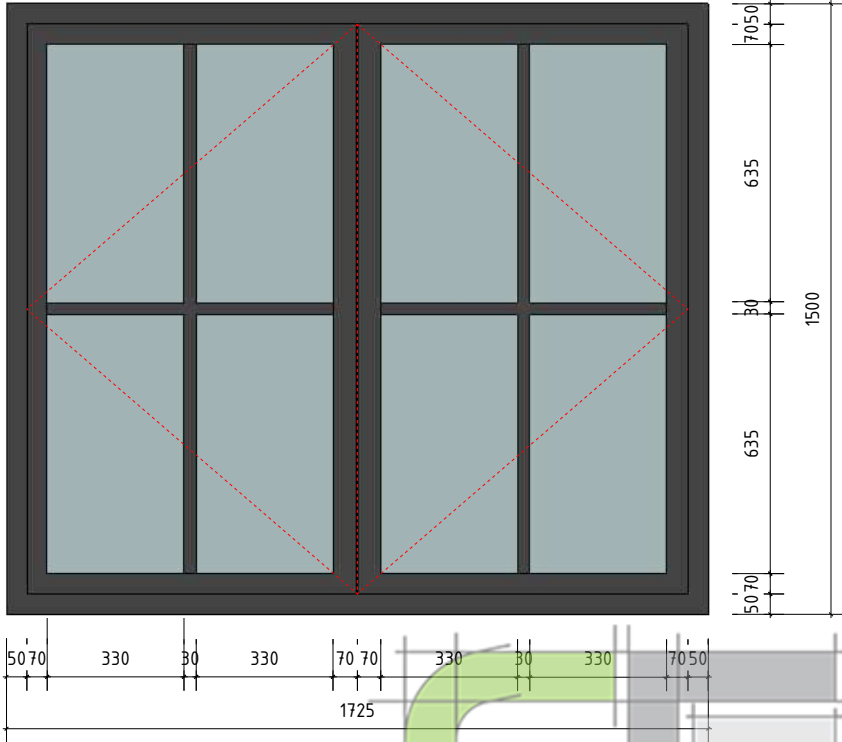


J7 (1 UNIT)
TEMPAT
Ruang Tidur Pembantu
KUSEN
Kusen Aluminium 4' Powder Coating Black ex.Alutama
DAUN
KACA
Kaca Rayband 6mm
AKSESORIES
Engsel Pivot ex.Dekkson ESS Pv 022SS, Grendel tanam Flushbolt

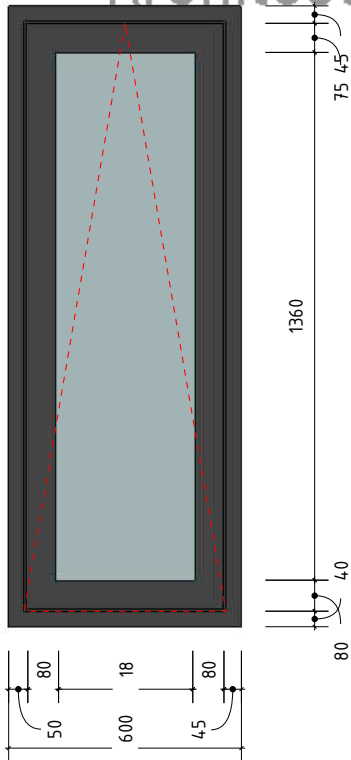

J4 (1 UNIT)
TEMPAT
Ruang Tangga
KUSEN
Kusen Aluminium 4' Powder Coating Black ex.Alutama
DAUN
Pintu Aluminium 4' Powder Coating Black ex.Alutama
KACA
Kaca Rayband 6mm
AKSESORIES
Engsel Pivot ex.Dekkson ESS Pv 022SS, Grendel tanam Flushbolt

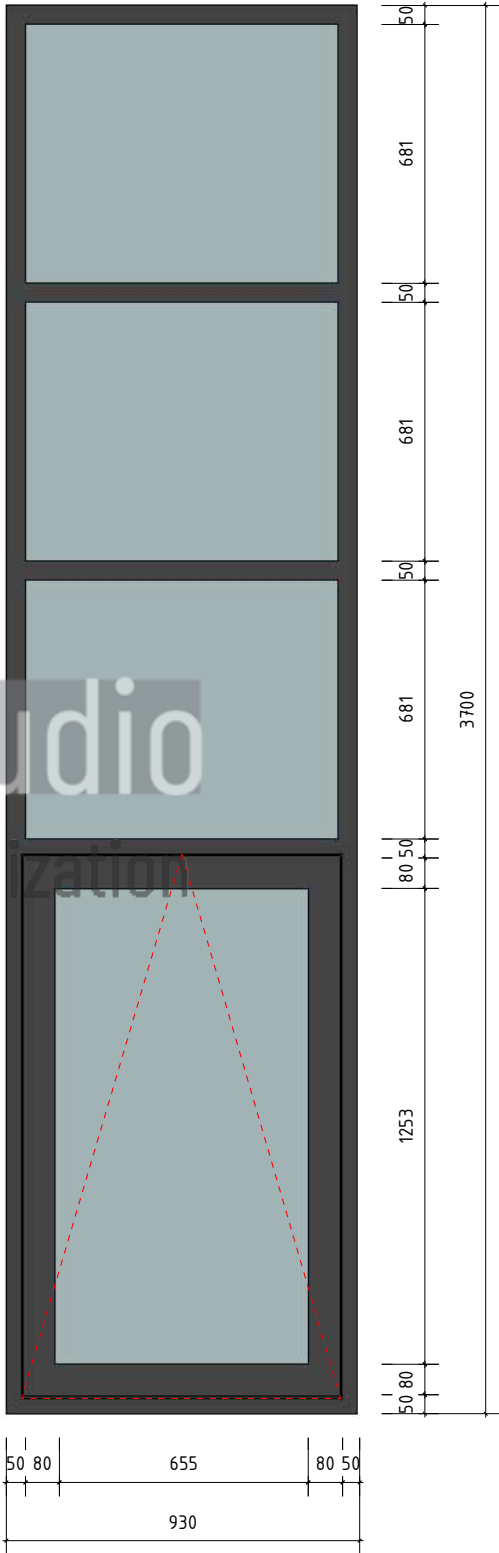


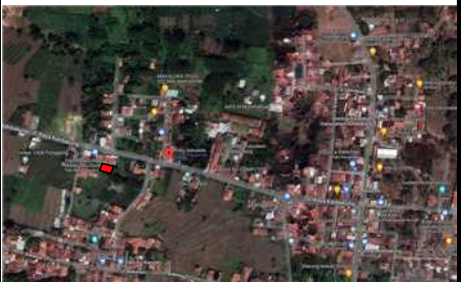PERENCANA		
 Architect - Interior Design - 3D Visualization		
Jl. Tebing Tinggi Rt2/1 No.35 Kelurahan Debong Kidul Kecamatan Tegal Selatan - Kota Tegal - Jawa Tengah @savefulldesign 082324939502 savefulldesign8@gmail.com		
PROYEK		
Pekerjaan Perencanaan Rumah Tinggal Ibu Imas Sustiwi		
Desa Kalibakung Kecamatan Balapulang Kabupaten Tegal		
PETA LOKASI		
		
CATATAN		
NAMA GAMBAR		
Detail Jendela		
TIM PERENCANA		
Tim Leader	Moh Yasin Saefuloh	
Arsitek	Moh Yasin Saefuloh	
Ahli Struktur	Achmad Amirudin, S.T.	
Drafter	Achmad Amirudin, S.T.	
KODE	SKALA	TANGGAL
ARS-06.05	1 : 20	4 Juli 2022


J8 (1 UNIT)
TEMPAT
Musholla
KUSEN
Kusen Aluminium 4' Powder Coating Black ex.Alutama
DAUN
Pintu Aluminium 4' Powder Coating Black ex.Alutama
KACA
Kaca Rayband 6mm
AKSESORIES
Engsel Pivot ex.Dekkson ESS Pv 022SS, Grendel tanam Flushbolt




J11 (1 UNIT)
TEMPAT
Kamar Mandi
KUSEN
Kusen Aluminium 4' Powder Coating Black ex.Alutama
DAUN
KACA
Kaca Rayband 6mm
AKSESORIES
Engsel Pivot ex.Dekkson ESS Pv 022SS, Grendel tanam Flushbolt

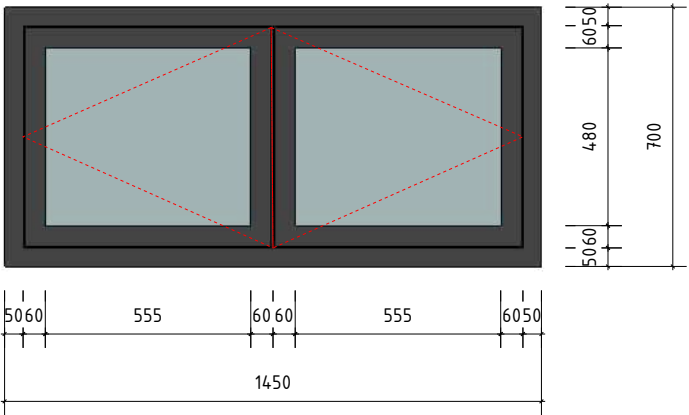


J12 (1 UNIT)
TEMPAT
Ruang Tidur Anak Cewe
KUSEN
Kusen Aluminium 4' Powder Coating Black ex.Alutama
DAUN
KACA
Kaca Rayband 6mm
AKSESORIES
Engsel Pivot ex.Dekkson ESS Pv 022SS, Grendel tanam Flushbolt

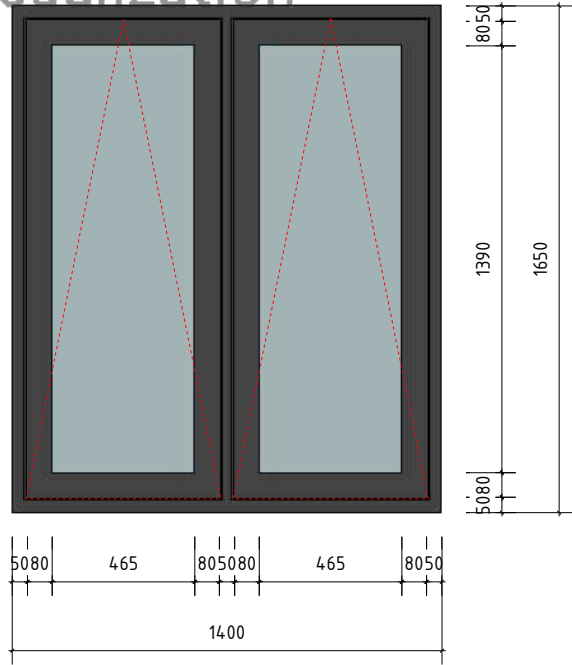


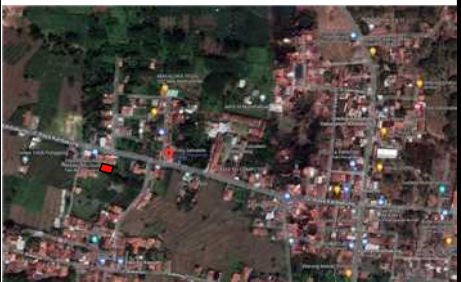PERENCANA		
 Architect - Interior Design - 3D Visualization		
Jl. Tebing Tinggi Rt2/1 No.35 Kelurahan Debong Kidul Kecamatan Tegal Selatan - Kota Tegal - Jawa Tengah @savefulldesign 082324939502 savefulldesign8@gmail.com		
PROYEK		
Pekerjaan Perencanaan Rumah Tinggal Ibu Imas Sustiwi		
Desa Kalibakung Kecamatan Balapulang Kabupaten Tegal		
PETA LOKASI		
		
CATATAN		
NAMA GAMBAR		
Detail Jendela		
TIM PERENCANA		
Tim Leader	Moh Yasin Saefuloh	
Arsitek	Moh Yasin Saefuloh	
Ahli Struktur	Achmad Amirudin, S.T.	
Drafter	Achmad Amirudin, S.T.	
KODE	SKALA	TANGGAL
ARS-06.06	1 : 20	4 Juli 2022


J9 (1 UNIT)
TEMPAT
Ruang Keluarga Lt 2
KUSEN
Kusen Aluminium 4' Powder Coating Black ex.Alutama
DAUN
Pintu Aluminium 4' Powder Coating Black ex.Alutama
KACA
Kaca Rayband 6mm
AKSESORIES
Engsel Pivot ex.Dekkson ESS Pv 022SS, Grendel tanam Flushbolt

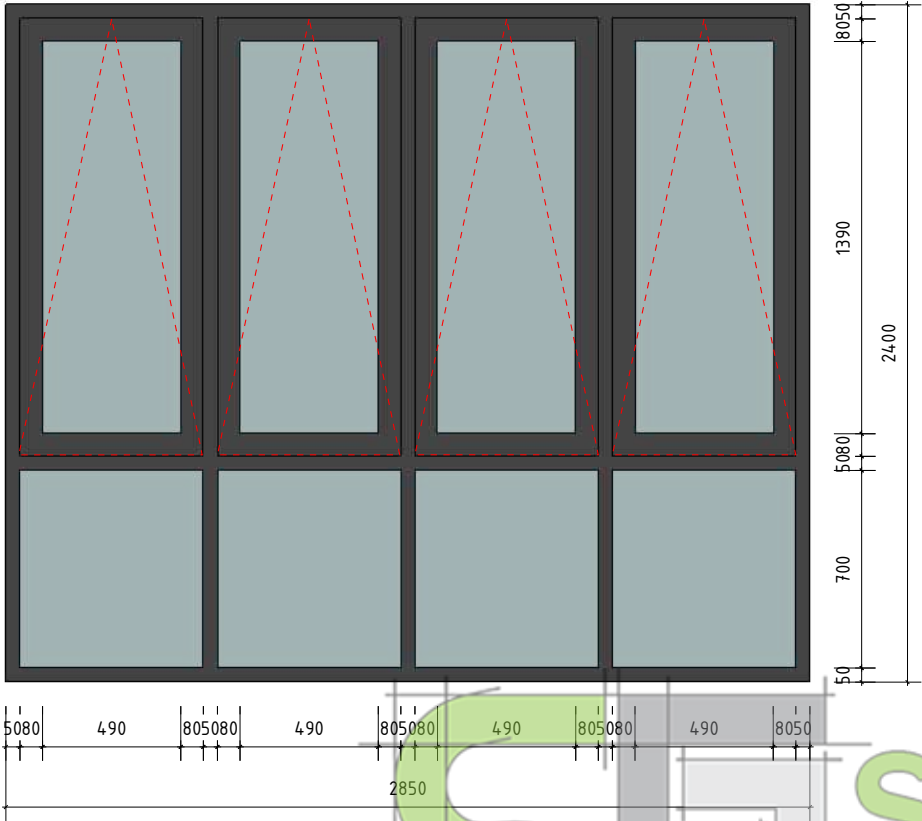



J5 (2 UNIT)
TEMPAT
Ruang Keluarga
KUSEN
Kusen Aluminium 4' Powder Coating Black ex.Alutama
DAUN
KACA
Kaca Rayband 6mm
AKSESORIES
Engsel Pivot ex.Dekkson ESS Pv 022SS, Grendel tanam Flushbolt

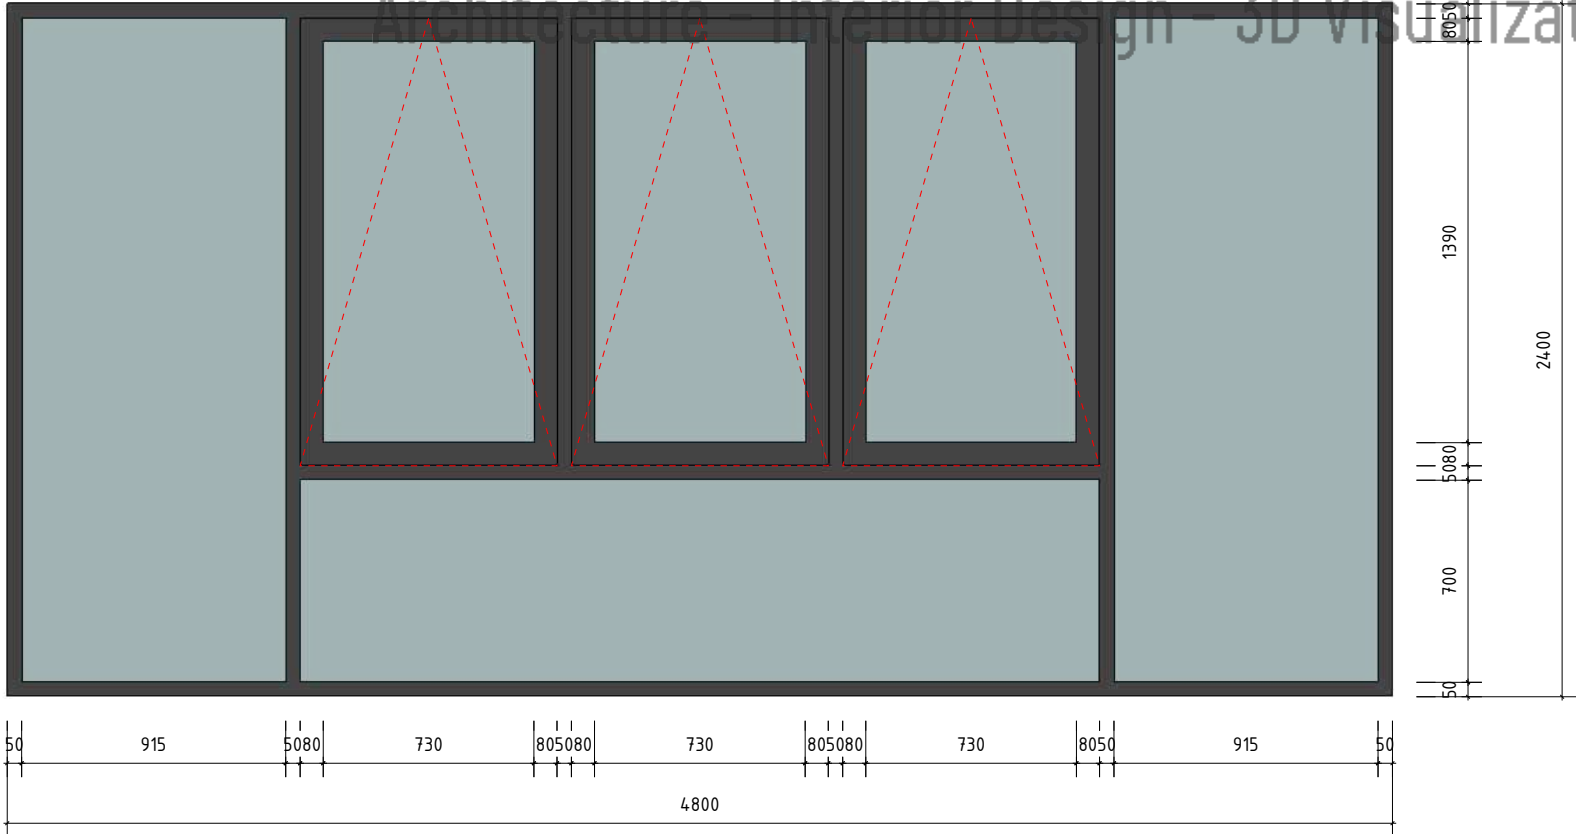


J10 (1 UNIT)
TEMPAT
Kamar Mandi Utama
KUSEN
Kusen Aluminium 4' Powder Coating Black ex.Alutama
DAUN
Pintu Aluminium 4' Powder Coating Black ex.Alutama
KACA
Kaca Rayband 6mm
AKSESORIES
Engsel Pivot ex.Dekkson ESS Pv 022SS, Grendel tanam Flushbolt

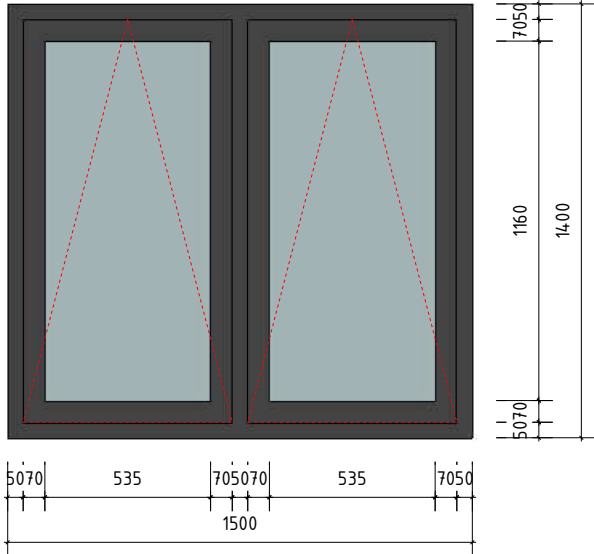

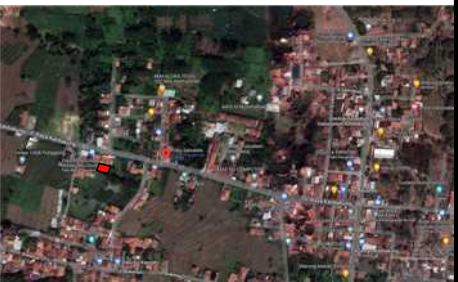
PERENCANA		
 Architect - Interior Design - 3D Visualization		
Jl. Tebing Tinggi Rt2/1 No.35 Kelurahan Debong Kidul Kecamatan Tegal Selatan - Kota Tegal - Jawa Tengah @savefulldesign 082324939502 savefulldesign8@gmail.com		
PROYEK		
Pekerjaan Perencanaan Rumah Tinggal Ibu Imas Sustiwi		
Desa Kalibakung Kecamatan Balapulang Kabupaten Tegal		
PETA LOKASI		
		
CATATAN		
NAMA GAMBAR		
Detail Jendela		
TIM PERENCANA		
Tim Leader	Moh Yasin Saefuloh	
Arsitek	Moh Yasin Saefuloh	
Ahli Struktur	Achmad Amirudin, S.T.	
Drafter	Achmad Amirudin, S.T.	
KODE	SKALA	TANGGAL
ARS-06.07	1 : 20	4 Juli 2022

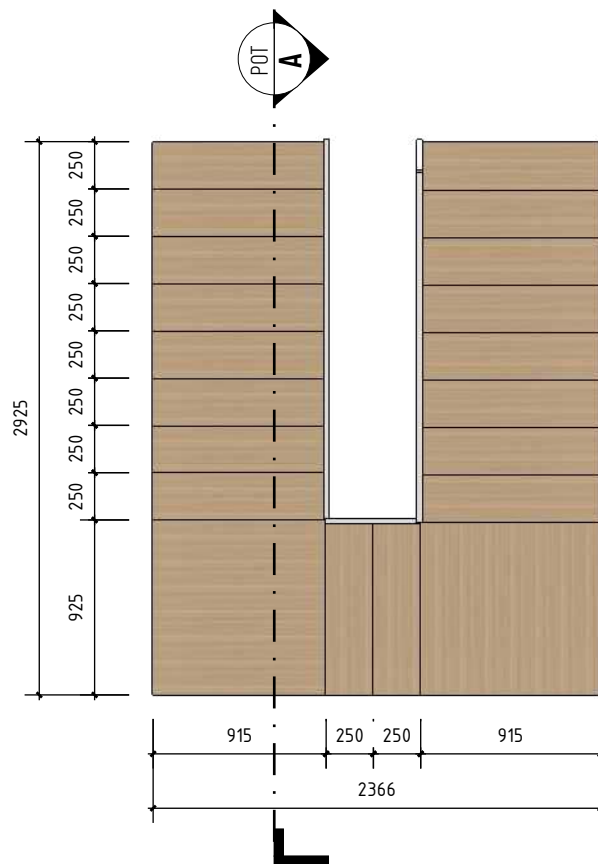


Denah Tangga
Skala 1 : 100

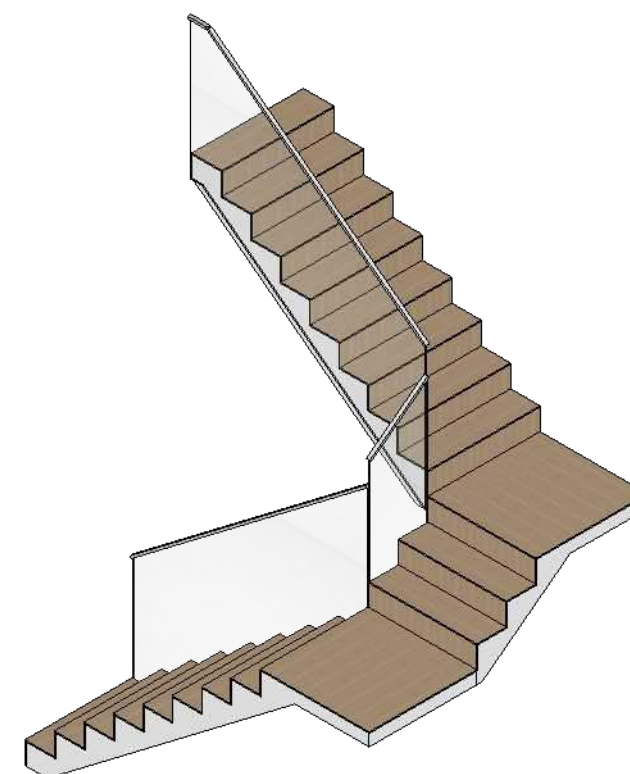


Isometri Tangga
Skala 1 : 100

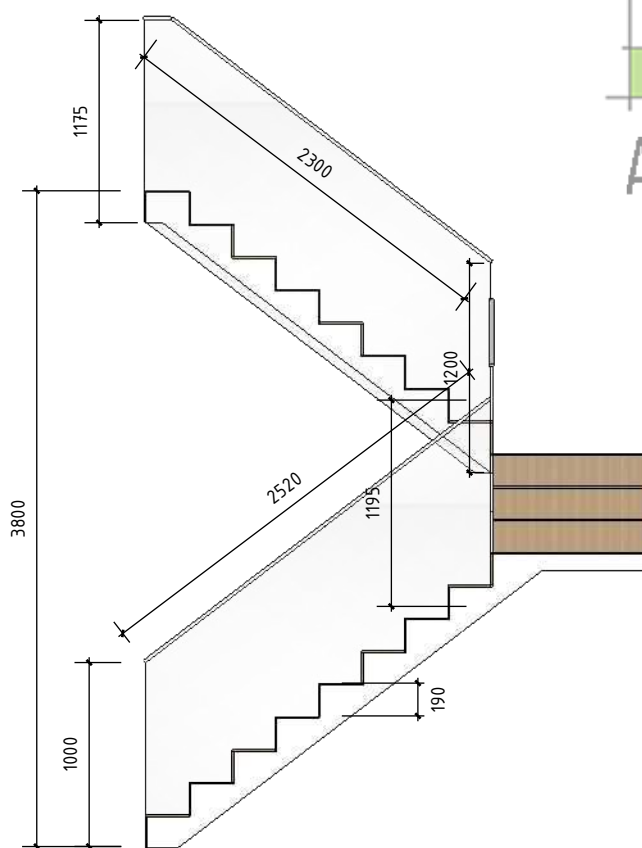

Tampak Tangga
Skala 1 : 100

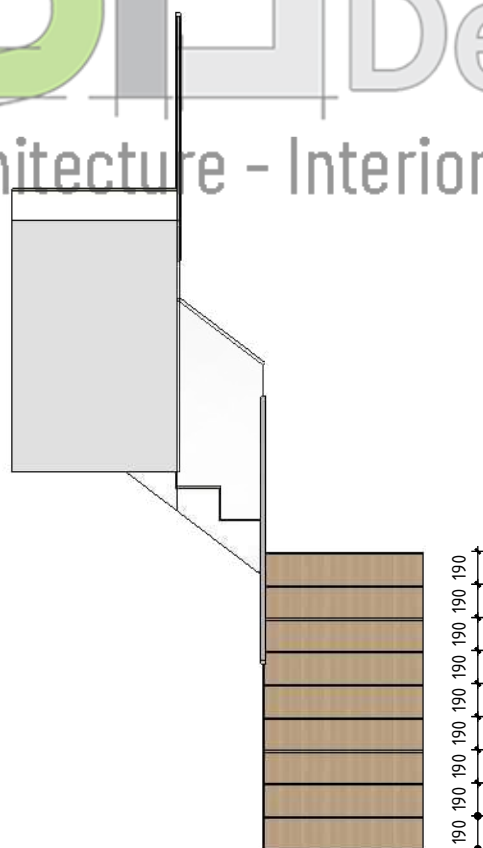

Tampak Tangga
Skala 1 : 100

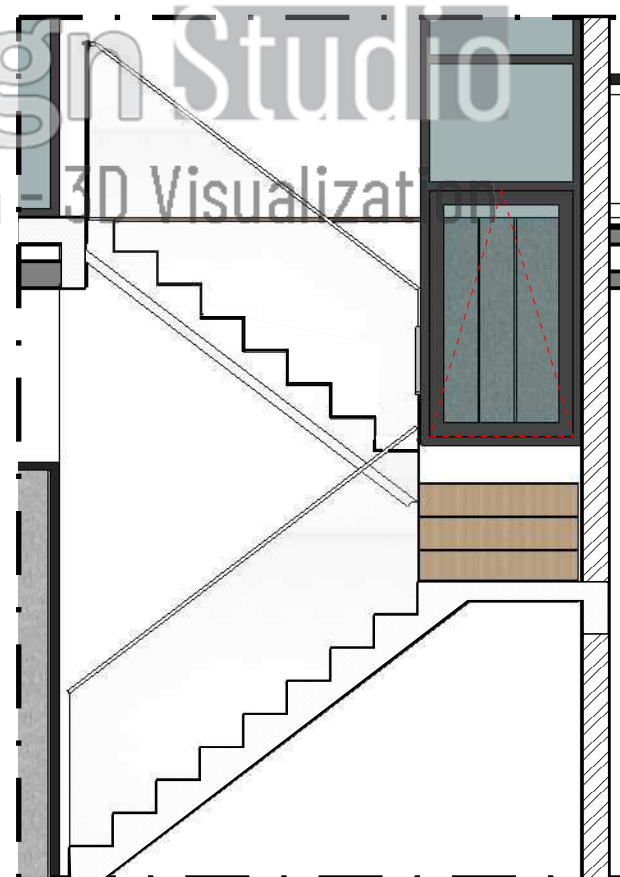

Potongan A-A
Skala 1 : 100

PERENCANA



Jl. Tebing Tinggi Rt2/1 No.35 Kelurahan Debong Kidul
Kecamatan Tegal Selatan - Kota Tegal - Jawa Tengah
@savefulldesign
082324939502
savefulldesign8@gmail.com

PROYEK

Pekerjaan Perencanaan
Rumah Tinggal Ibu Imas Sustiwi
Desa Kalibakung Kecamatan Balapulang
Kabupaten Tegal

PETA LOKASI



CATATAN


NAMA GAMBAR

Detail Tangga


TIM PERENCANA

Tim Leader	Moh Yasin Saefuloh
Arsitek	Moh Yasin Saefuloh
Ahli Struktur	Achmad Amirudin, S.T.
Drafter	Achmad Amirudin, S.T.

KODE	SKALA	TANGGAL
ARS-07.01	1 : 50	4 Juli 2022

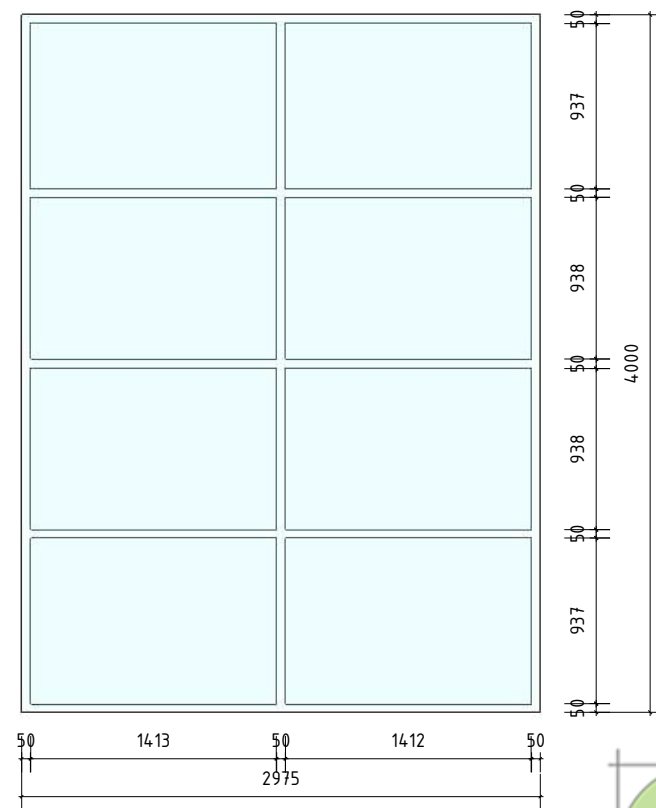

Detail Canopy 1
Skala 1 : 50

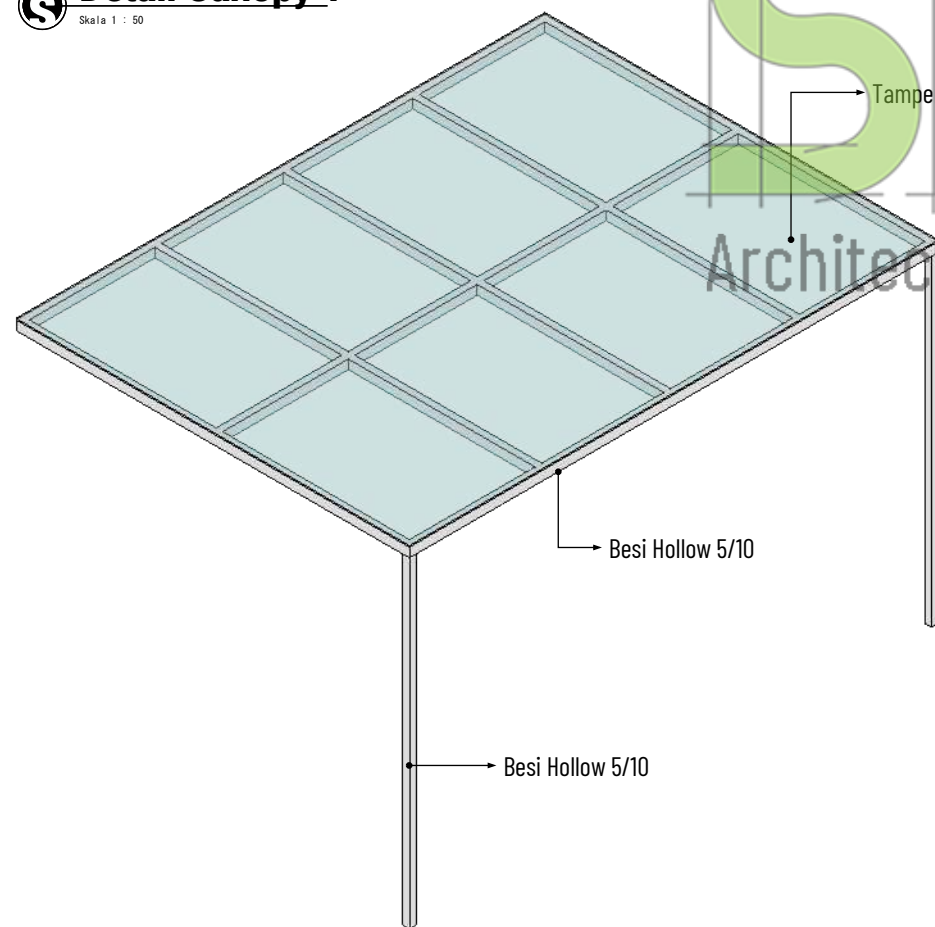

Isometri Canopy 1
Skala 1 : 50



Keyplan
Skala 1 : 50



PERENCANA



Jl. Tebing Tinggi Rt2/1 No.35 Kelurahan Debong Kidul
Kecamatan Tegal Selatan - Kota Tegal - Jawa Tengah
@savefulldesign
082324939502
savefulldesign8@gmail.com

PROYEK

Pekerjaan Perencanaan
Rumah Tinggal Ibu Imas Sustiwi

Desa Kalibakung Kecamatan Balapulang
Kabupaten Tegal

PETA LOKASI



CATATAN


NAMA GAMBAR

Detail Canopy


TIM PERENCANA

Tim Leader	Moh Yasin Saefuloh
Arsitek	Moh Yasin Saefuloh
Ahli Struktur	Achmad Amirudin, S.T.
Drafter	Achmad Amirudin, S.T.

KODE	SKALA	TANGGAL
ARS-07.02	1 : 50	4 Juli 2022

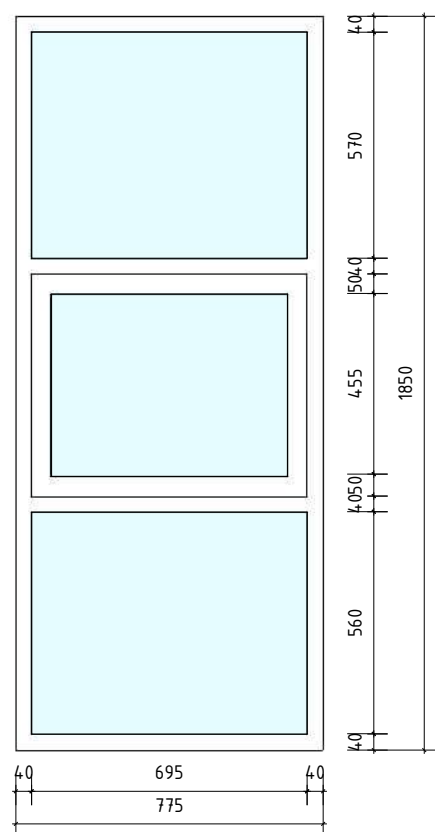

Detail Canopy 2
Skala 1 : 50

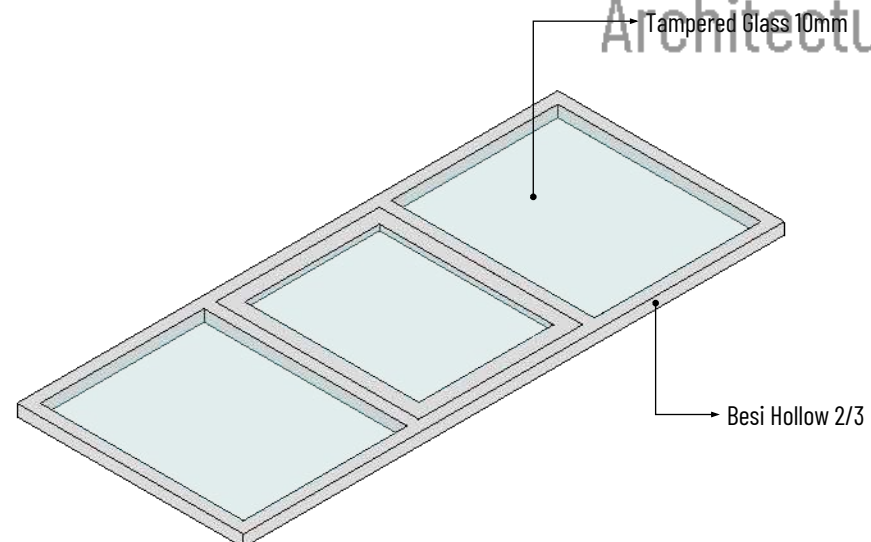

Isometri Canopy 2
Skala 1 : 50



Keyplan
Skala 1 : 50



PERENCANA



Jl. Tebing Tinggi Rt2/1 No.35 Kelurahan Debong Kidul
Kecamatan Tegal Selatan - Kota Tegal - Jawa Tengah
@savefulldesign
082324939502
savefulldesign8@gmail.com

PROYEK

Pekerjaan Perencanaan
Rumah Tinggal Ibu Imas Sustiwi

Desa Kalibakung Kecamatan Balapulang
Kabupaten Tegal

PETA LOKASI



CATATAN


NAMA GAMBAR

Detail Canopy


TIM PERENCANA

Tim Leader	Moh Yasin Saefuloh
Arsitek	Moh Yasin Saefuloh
Ahli Struktur	Achmad Amirudin, S.T.
Drafter	Achmad Amirudin, S.T.


KODE	SKALA	TANGGAL
ARS-07.03	1 : 50	4 Juli 2022

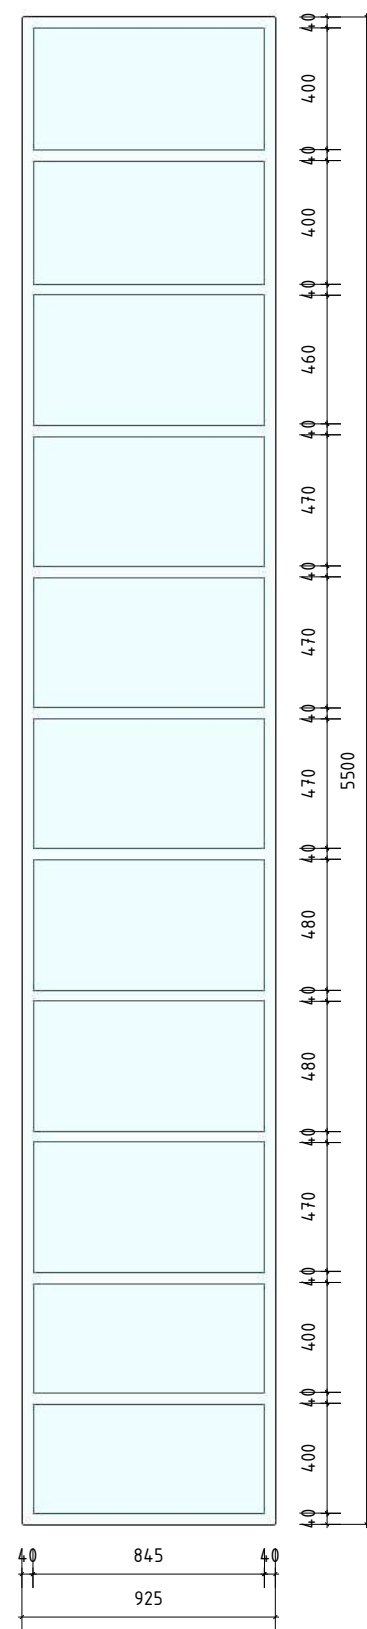

Detail Canopy 3
Skala 1 : 50

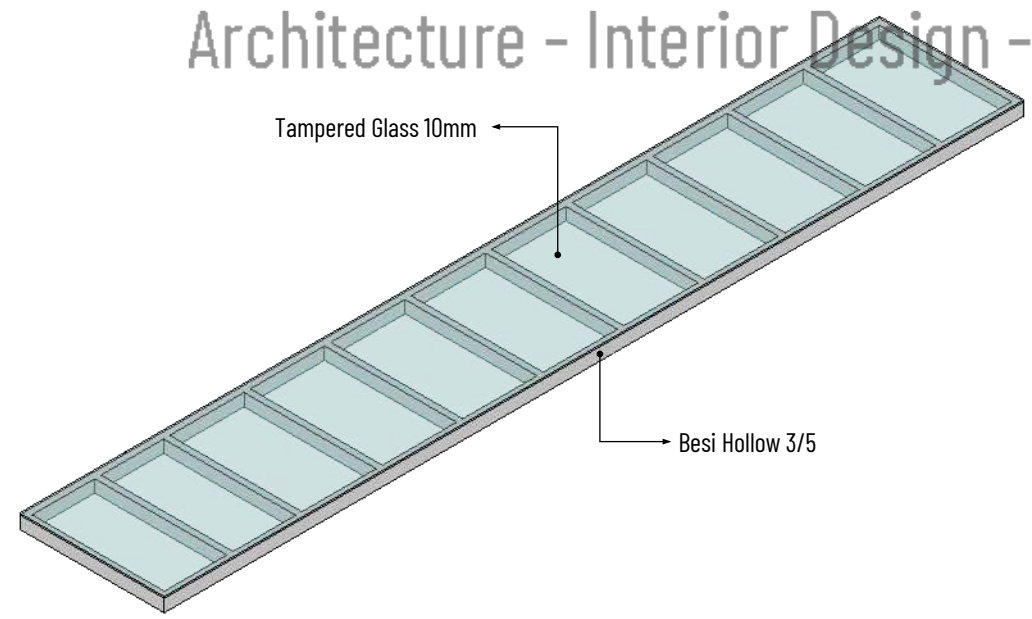

Isometri Canopy 3
Skala 1 : 50

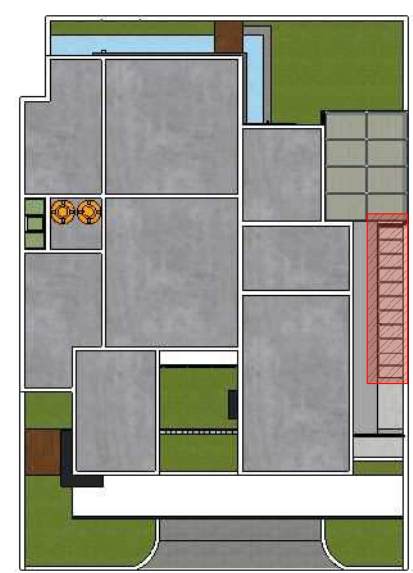

Keyplan
Skala 1 : 50



PERENCANA



Architect - Interior Design - 3D Visualization

Jl. Tebing Tinggi Rt2/1 No.35 Kelurahan Debong Kidul
Kecamatan Tegal Selatan - Kota Tegal - Jawa Tengah

@savefulldesign
082324939502
savefulldesign8@gmail.com

PROYEK

Pekerjaan Perencanaan
Rumah Tinggal Ibu Imas Sustiwi



Desa Kalibakung Kecamatan Balapulang
Kabupaten Tegal

PETA LOKASI




CATATAN

NAMA GAMBAR		
Detail Canopy		
TIM PERENCANA		
Tim Leader	Moh Yasin Saefuloh	
Arsitek	Moh Yasin Saefuloh	
Ahli Struktur	Achmad Amirudin, S.T.	
Drafter	Achmad Amirudin, S.T.	
KODE	SKALA	TANGGAL
ARS-07.04	1 : 50	4 Juli 2022

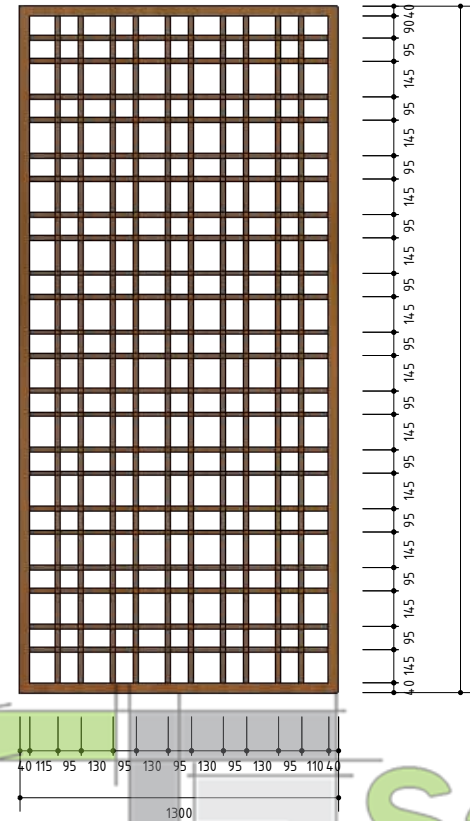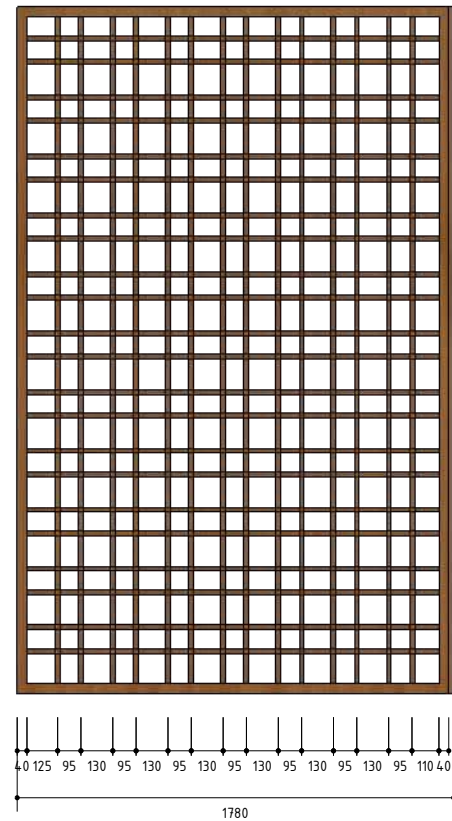


Keyplan
Skala 1 : 50

Detail Kisi-Kisi 1
Skala 1 : 50

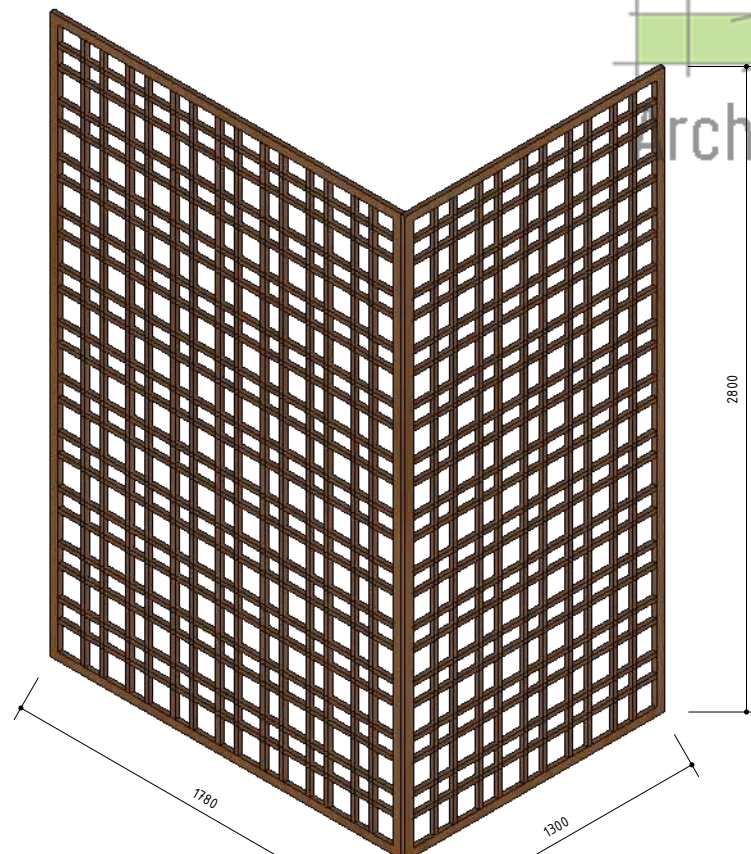

Isometri Kisi-Kisi 1
Skala 1 : 50

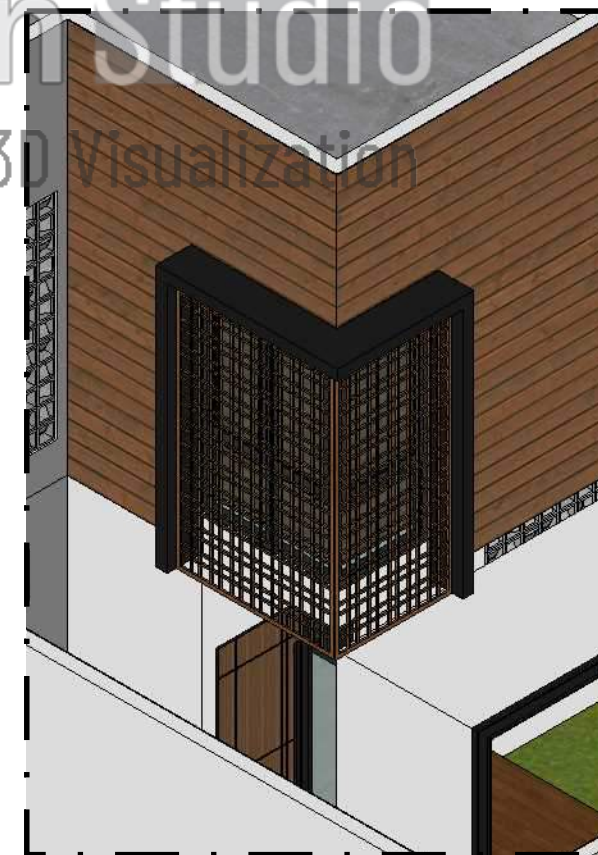

PERENCANA




Architect - Interior Design - 3D Visualization
Jl. Tebing Tinggi Rt2/1 No.35 Kelurahan Debong Kidul
Kecamatan Tegal Selatan - Kota Tegal - Jawa Tengah
@savefulldesign
082324939502
savefulldesign8@gmail.com

PROYEK

Pekerjaan Perencanaan
Rumah Tinggal Ibu Imas Sustiwi
Desa Kalibakung Kecamatan Balapulang
Kabupaten Tegal

PETA LOKASI

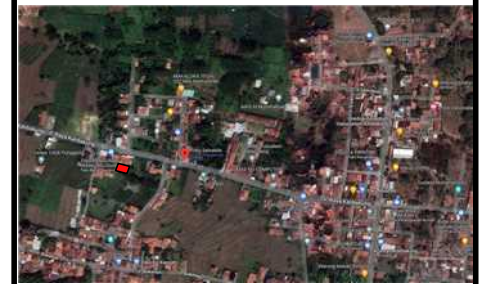

CATATAN


NAMA GAMBAR

Detail Kisi-Kisi


TIM PERENCANA

Tim Leader	Moh Yasin Saefuloh
Arsitek	Moh Yasin Saefuloh
Ahli Struktur	Achmad Amirudin, S.T.
Drafter	Achmad Amirudin, S.T.

KODE	SKALA	TANGGAL
ARS-07.05	1 : 50	4 Juli 2022

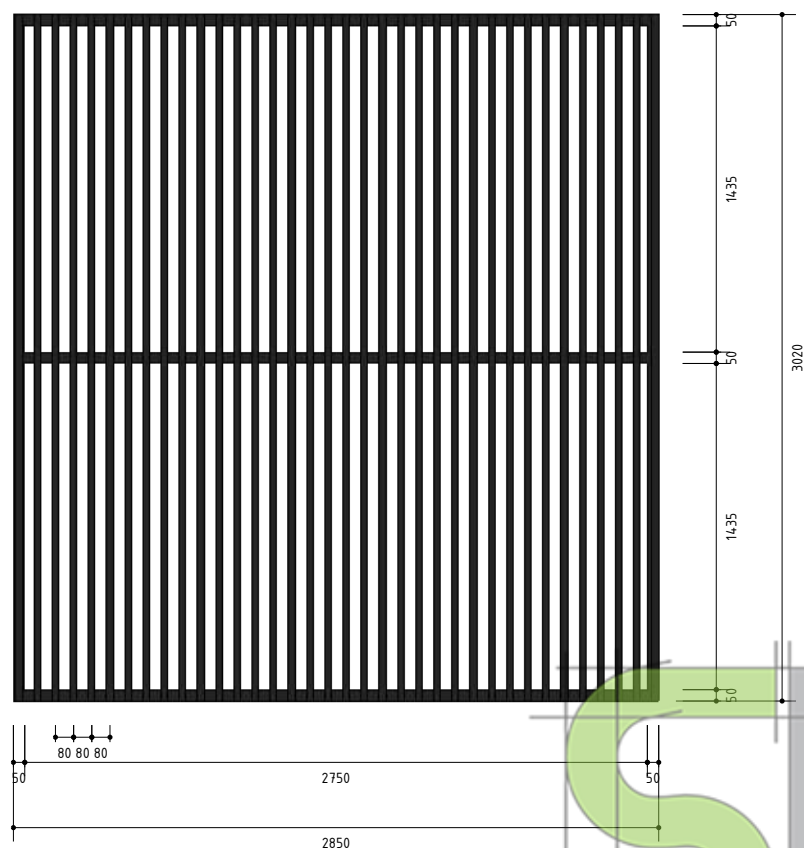

Detail Kisi-Kisi 2
Skala 1 : 50

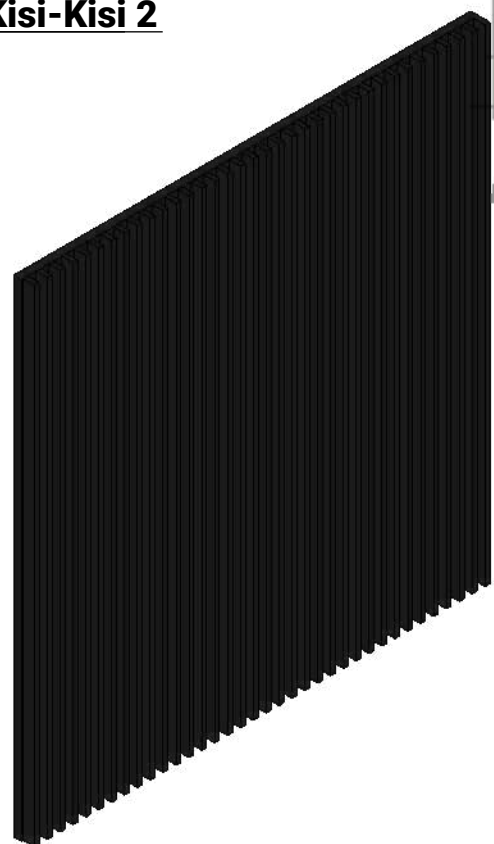

Isometri Kisi-Kisi 2
Skala 1 : 50



Keyplan
Skala 1 : 50



PERENCANA



Jl. Tebing Tinggi Rt2/1 No.35 Kelurahan Debong Kidul
Kecamatan Tegal Selatan - Kota Tegal - Jawa Tengah
@savefulldesign
082324939502
savefulldesign8@gmail.com

PROYEK

Pekerjaan Perencanaan
Rumah Tinggal Ibu Imas Sustiwi
Desa Kalibakung Kecamatan Balapulang
Kabupaten Tegal

PETA LOKASI



CATATAN


NAMA GAMBAR

Detail Kisi-Kisi


TIM PERENCANA

Tim Leader	Moh Yasin Saefuloh
Arsitek	Moh Yasin Saefuloh
Ahli Struktur	Achmad Amirudin, S.T.
Drafter	Achmad Amirudin, S.T.

KODE	SKALA	TANGGAL
ARS-07.06	1 : 50	4 Juli 2022

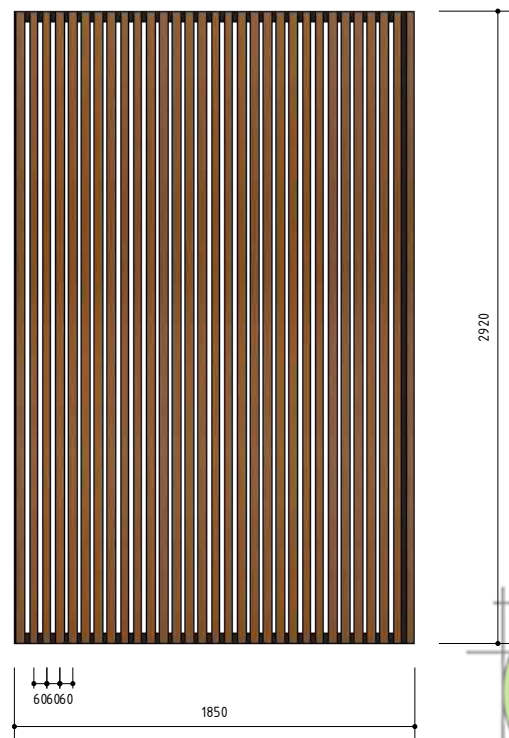

Detail Kisi-Kisi 3
Skala 1 : 50

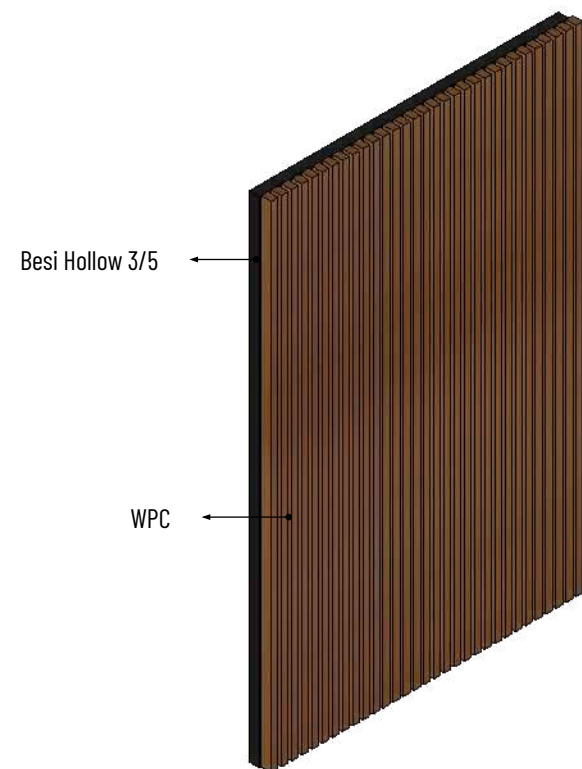

Isometri Kisi-Kisi 3
Skala 1 : 50



Keyplan
Skala 1 : 50



PERENCANA




Jl. Tebing Tinggi Rt2/1 No.35 Kelurahan Debong Kidul
Kecamatan Tegal Selatan - Kota Tegal - Jawa Tengah
@savefulldesign
082324939502
savefulldesign8@gmail.com

PROYEK

Pekerjaan Perencanaan
Rumah Tinggal Ibu Imas Sustiwi

Desa Kalibakung Kecamatan Balapulang
Kabupaten Tegal

PETA LOKASI

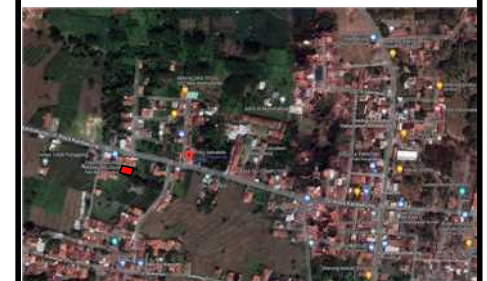

CATATAN

NAMA GAMBAR

Detail Kisi-Kisi


TIM PERENCANA

Tim Leader	Moh Yasin Saefuloh
Arsitek	Moh Yasin Saefuloh
Ahli Struktur	Achmad Amirudin, S.T.
Drafter	Achmad Amirudin, S.T.

KODE	SKALA	TANGGAL
ARS-07.07	1 : 50	4 Juli 2022



Tampak Roster 1
Skala 1 : 50

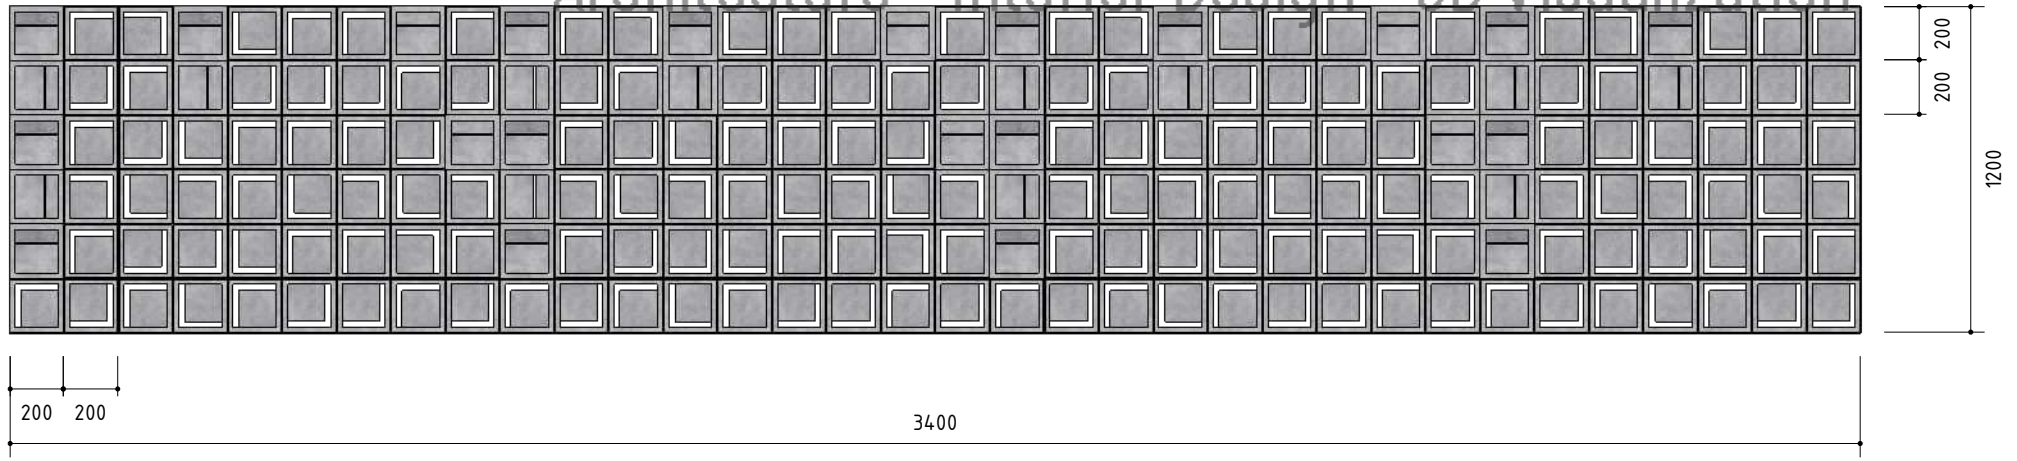

Detail Roster 1
Skala 1 : 50

SaveFull Design Studio
Architecture - Interior Design - 3D Visualization

Keyplan
Skala 1 : 50


PERENCANA

SaveFull Design Studio
Architect - Interior Design - 3D Visualization
Jl. Tebing Tinggi Rt2/1 No.35 Kelurahan Debong Kidul
Kecamatan Tegal Selatan - Kota Tegal - Jawa Tengah
@savefulldesign
082324939502
savefulldesign8@gmail.com

PROYEK

Pekerjaan Perencanaan
Rumah Tinggal Ibu Imas Sustiwi
Desa Kalibakung Kecamatan Balapulang
Kabupaten Tegal

PETA LOKASI

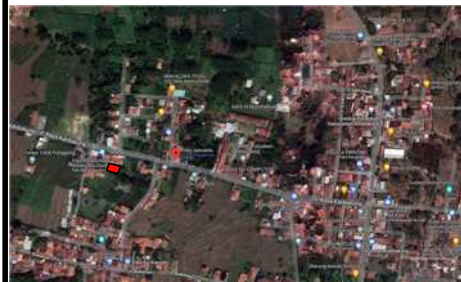

CATATAN

NAMA GAMBAR

Detail Roster


TIM PERENCANA

Tim Leader	Moh Yasin Saefuloh
Arsitek	Moh Yasin Saefuloh
Ahli Struktur	Achmad Amirudin, S.T.
Drafter	Achmad Amirudin, S.T.

KODE	SKALA	TANGGAL
ARS-07.08	1 : 50	4 Juli 2022




Tampak Roster 2
Skala 1 : 50

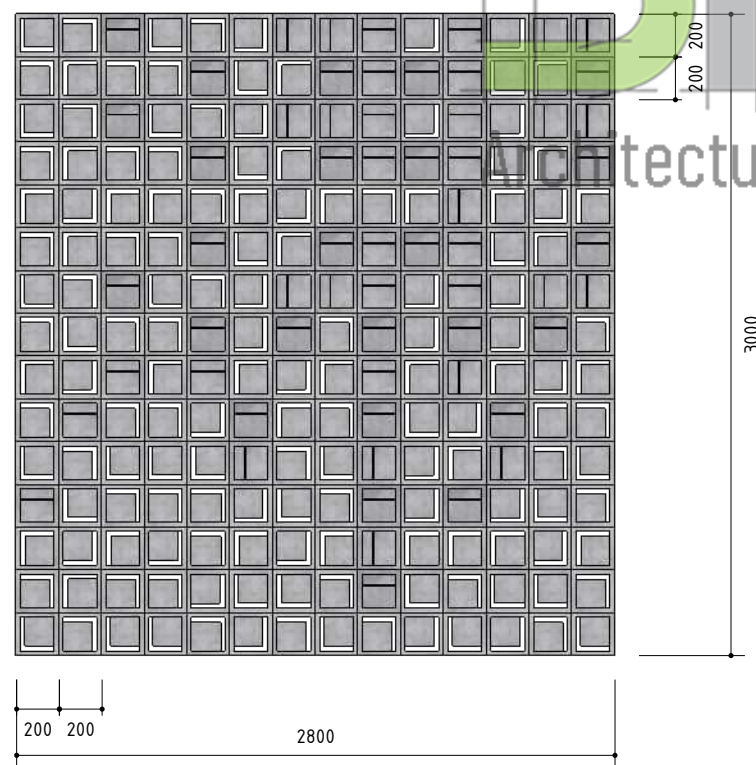

Detail Roster 2
Skala 1 : 50

Keyplan
Skala 1 : 50

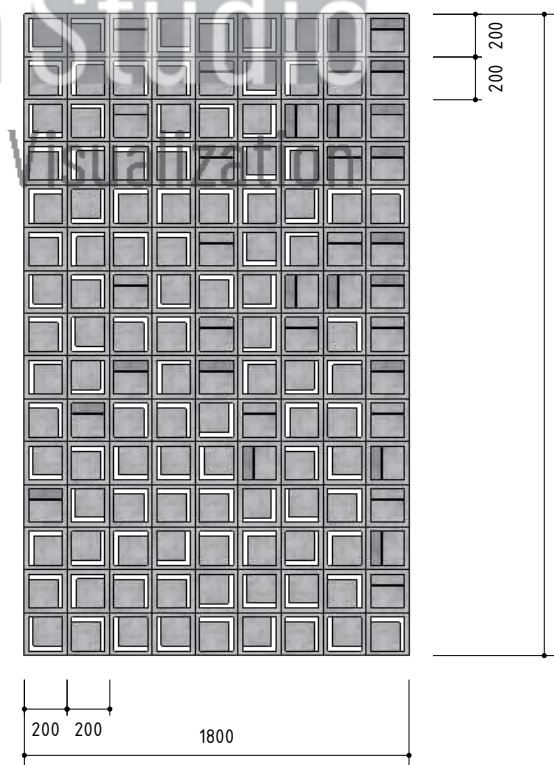

PERENCANA




Jl. Tebing Tinggi Rt2/1 No.35 Kelurahan Debong Kidul
Kecamatan Tegal Selatan - Kota Tegal - Jawa Tengah
@savefulldesign
082324939502
savefulldesign8@gmail.com

PROYEK

Pekerjaan Perencanaan
Rumah Tinggal Ibu Imas Sustiwi

Desa Kalibakung Kecamatan Balapulang
Kabupaten Tegal

PETA LOKASI

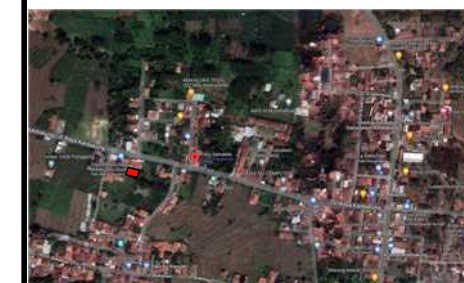

CATATAN


NAMA GAMBAR

Detail Roster


TIM PERENCANA

Tim Leader	Moh Yasin Saefuloh
Arsitek	Moh Yasin Saefuloh
Ahli Struktur	Achmad Amirudin, S.T.
Drafter	Achmad Amirudin, S.T.

KODE	SKALA	TANGGAL
ARS-07.09	1 : 50	4 Juli 2022

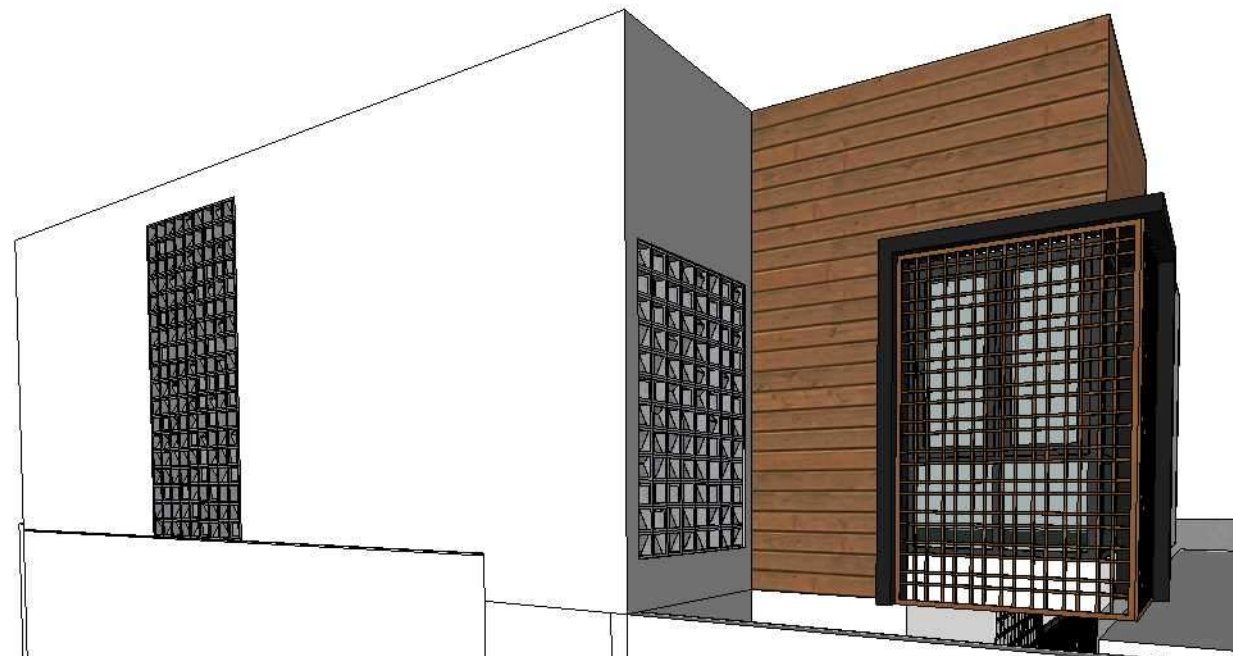


Tampak Roster 3
Skala 1 : 50

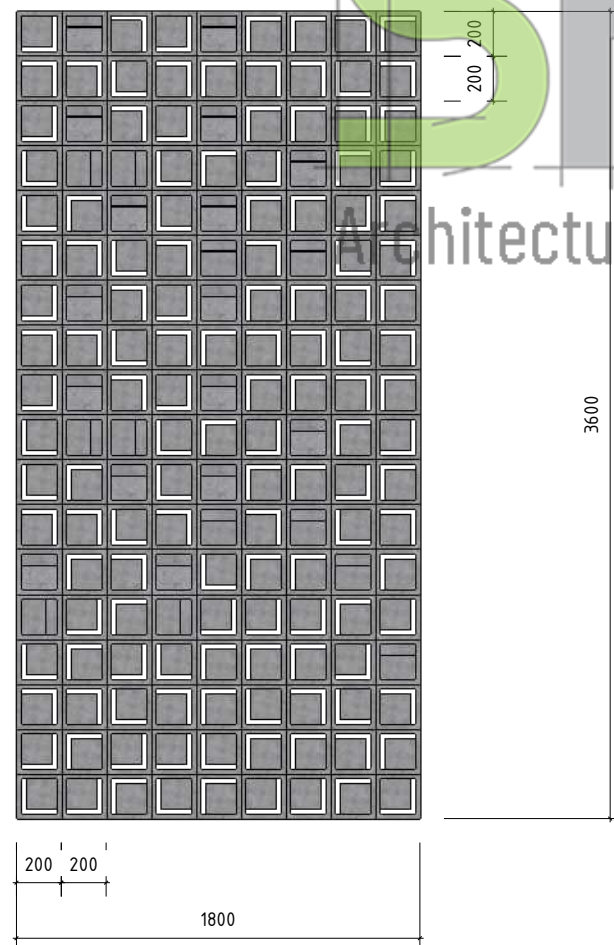

Detail Roster 3
Skala 1 : 50

Keyplan
Skala 1 : 50

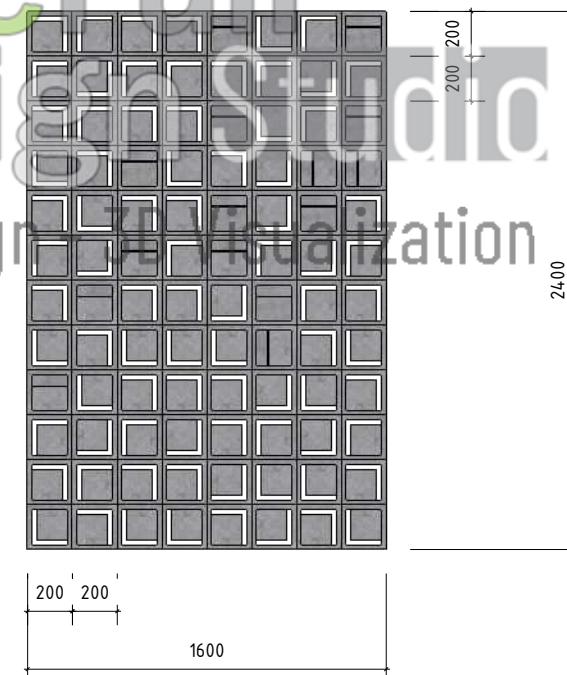

PERENCANA




Jl. Tebing Tinggi Rt2/1 No.35 Kelurahan Debong Kidul
Kecamatan Tegal Selatan - Kota Tegal - Jawa Tengah
@savefulldesign
082324939502
savefulldesign8@gmail.com

PROYEK

Pekerjaan Perencanaan
Rumah Tinggal Ibu Imas Sustiwi

Desa Kalibakung Kecamatan Balapulang
Kabupaten Tegal

PETA LOKASI

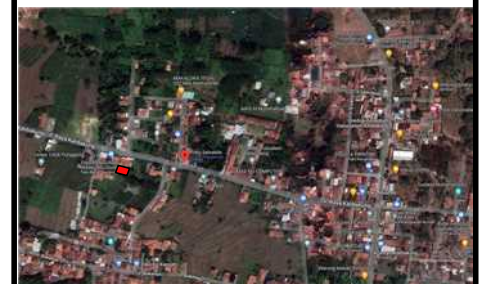

CATATAN


NAMA GAMBAR

Detail Roster

TIM PERENCANA

Tim Leader	Moh Yasin Saefuloh
Arsitek	Moh Yasin Saefuloh
Ahli Struktur	Achmad Amirudin, S.T.
Drafter	Achmad Amirudin, S.T.



KODE	SKALA	TANGGAL
ARS-07.10	1 : 50	4 Juli 2022

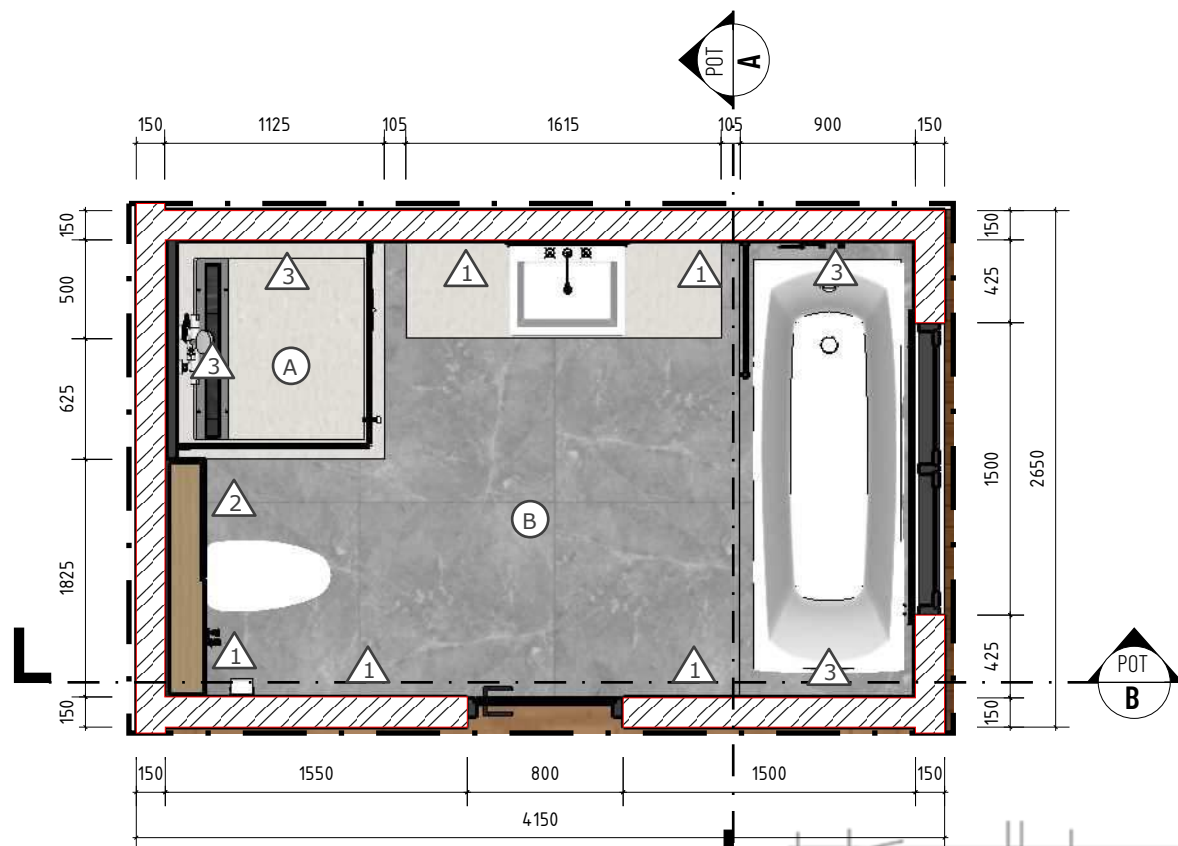

KETERANGAN

1	PLYWOOD FIN HPL AICA ASY-14002-CS21	3	HOMOGENEOUS TILE EX. ROMAN dDOVER CARRARA UK. 80X80cm	B	HOMOGENEOUS TILE EX. ROMAN dNORWICH GREY UK. 80X80cm
2	PLYWOOD FIN HPL AICA ASY-14002-CS21	A	HOMOGENEOUS TILE EX. ROMAN dDOVER CARRARA UK. 80X80cm		

WATER HEATER EX. ARISTON AN15R	CLOSET DUDUK EX. TOTO CES9788WZ	SHOWER EX. TOTO TX492SEN	SHOWER SPRAY EX. TOTO TX403SMCRB
BATHTUB EX. TOTO FB1500-70	LAVATORY EX. TOTO LW649CJ	ACCESSORIES EX. TOTO TX1BN	FLOOR DRAIN EX. TOTO TX1BN
		FAUCET EX. TOTO TX119LYC	FIXED SHOWER EX. TOTO TX488STN

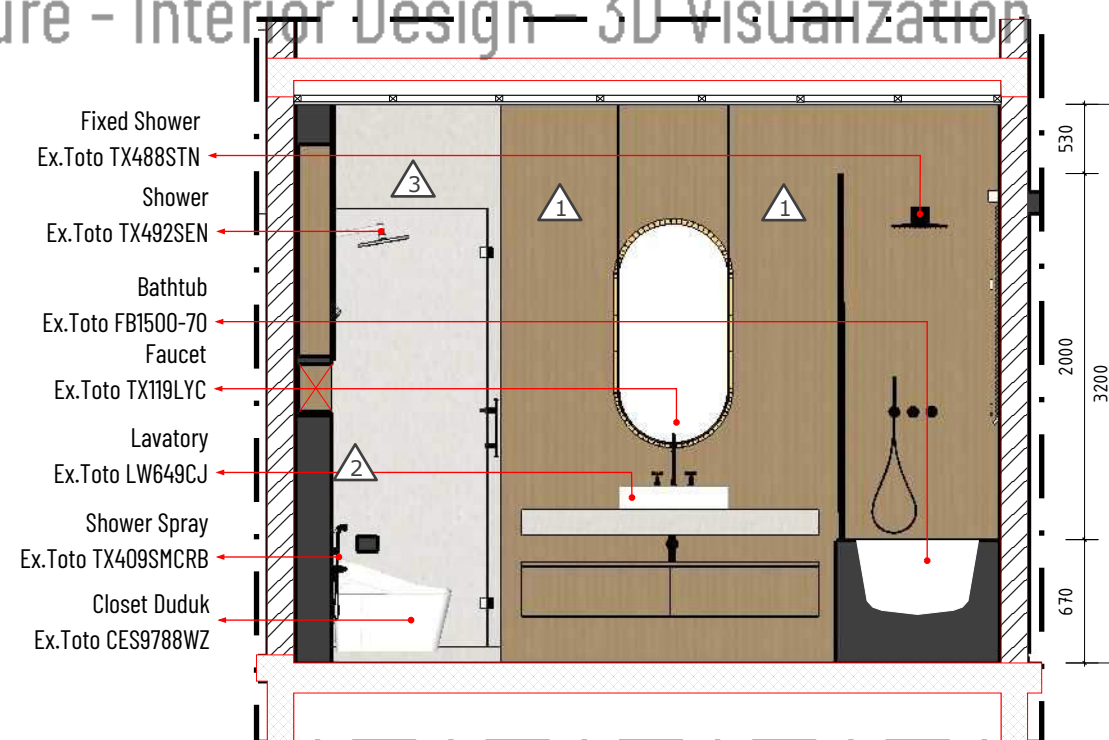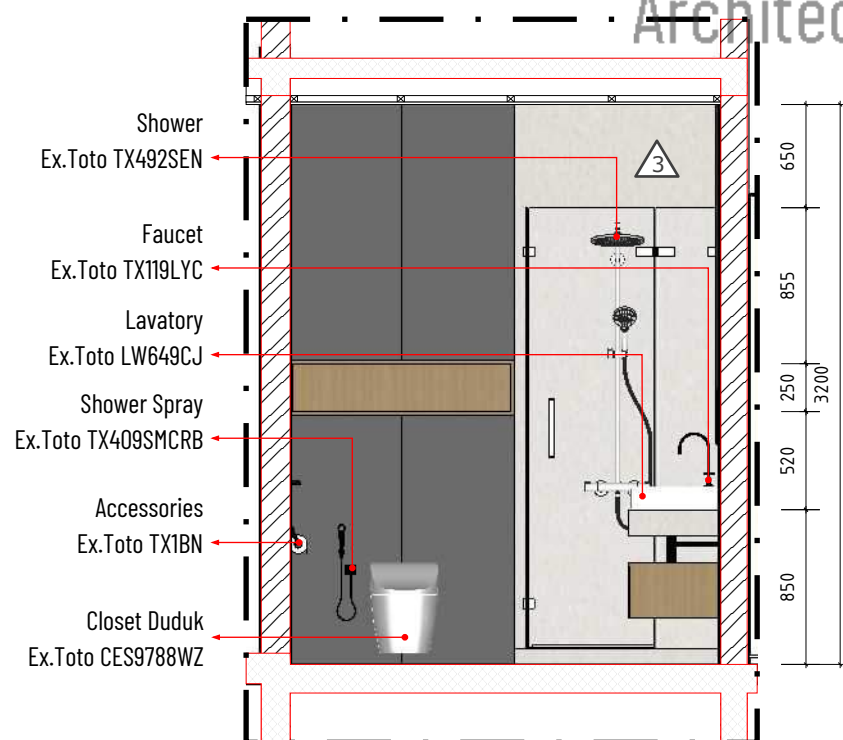

PERENCANA




Jl. Tebing Tinggi Rt2/1 No.35 Kelurahan Debong Kidul
Kecamatan Tegal Selatan - Kota Tegal - Jawa Tengah
@savefulldesign
082324939502
savefulldesign8@gmail.com

PROYEK

Pekerjaan Perencanaan
Rumah Tinggal Ibu Imas Sustiwi
Desa Kalibakung Kecamatan Balapulang
Kabupaten Tegal

PETA LOKASI

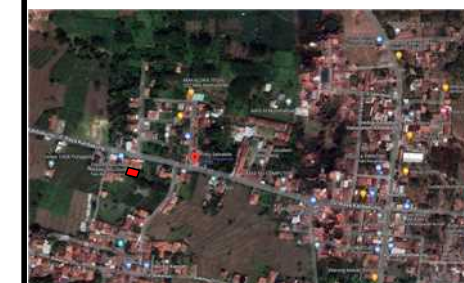

CATATAN


NAMA GAMBAR

Detail Kamar Mandi 1

TIM PERENCANA

Tim Leader	Moh Yasin Saefuloh
Arsitek	Moh Yasin Saefuloh
Ahli Struktur	Achmad Amirudin, S.T.
Drafter	Achmad Amirudin, S.T.

KODE	SKALA	TANGGAL
ARS-08.01	1 : 50	4 Juli 2022

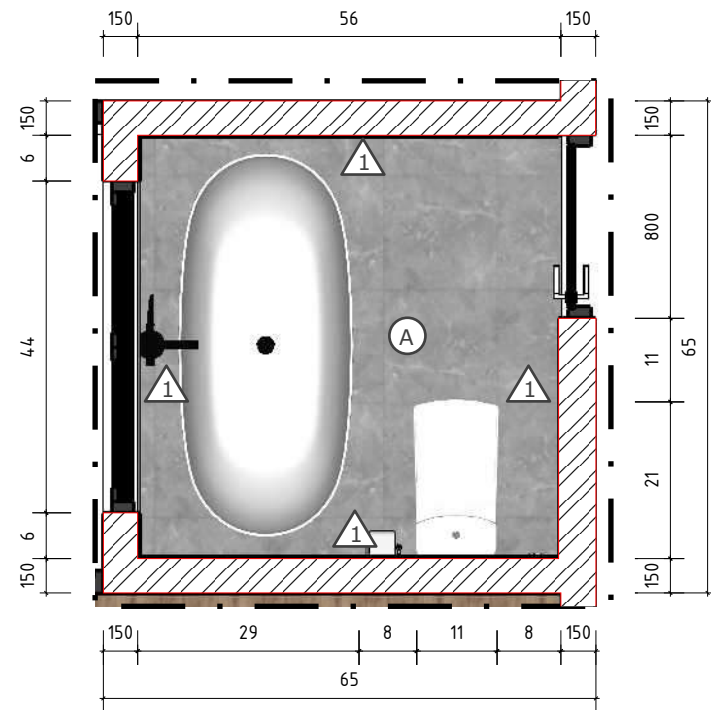

Denah Kamar Mandi 1
Skala 1 : 50

KETERANGAN	
1	HOMOGENEUS TILE EX. ROMAN dTROPICO AVANA UK. 20X40cm
A	HOMOGENEUS TILE EX. ROMAN dNORWICH GREY UK. 80X80cm

		
WATER HEATER EX. ARISTON AN15R	CLOSET DUDUK EX. TOTO CW960J	FLOOR DRAIN EX. TOTO TX1BN
		
BATHTUB EX. TOTO FBY1760CHPE	LEVER HANDLE EX. TOTO TX128LELBR	ACCESSORIES EX. TOTO TX1BN

PERENCANA




Jl. Tebing Tinggi Rt2/1 No.35 Kelurahan Debang Kidul
Kecamatan Tegal Selatan - Kota Tegal - Jawa Tengah
@savefulldesign
082324939502
savefulldesign8@gmail.com

PROYEK

Pekerjaan Perencanaan
Rumah Tinggal Ibu Imas Sustiwi
Desa Kalibakung Kecamatan Balapulang
Kabupaten Tegal

PETA LOKASI

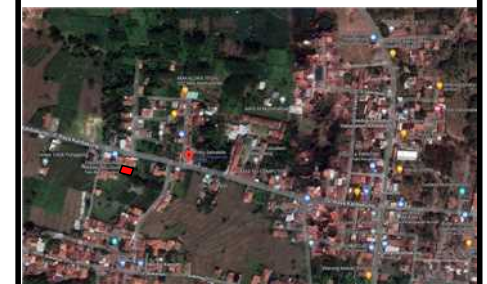

CATATAN


NAMA GAMBAR

Detail Kamar Mandi 2


TIM PERENCANA

Tim Leader	Moh Yasin Saefuloh
Arsitek	Moh Yasin Saefuloh
Ahli Struktur	Achmad Amirudin, S.T.
Drafter	Achmad Amirudin, S.T.

KODE	SKALA	TANGGAL
ARS-08.02	1 : 50	4 Juli 2022

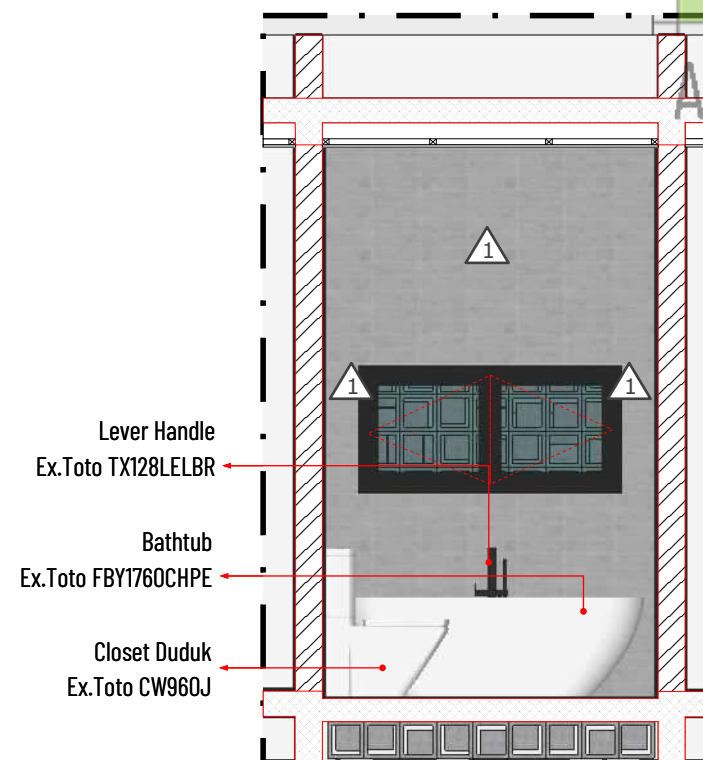

Potongan A-A
Skala 1 : 50

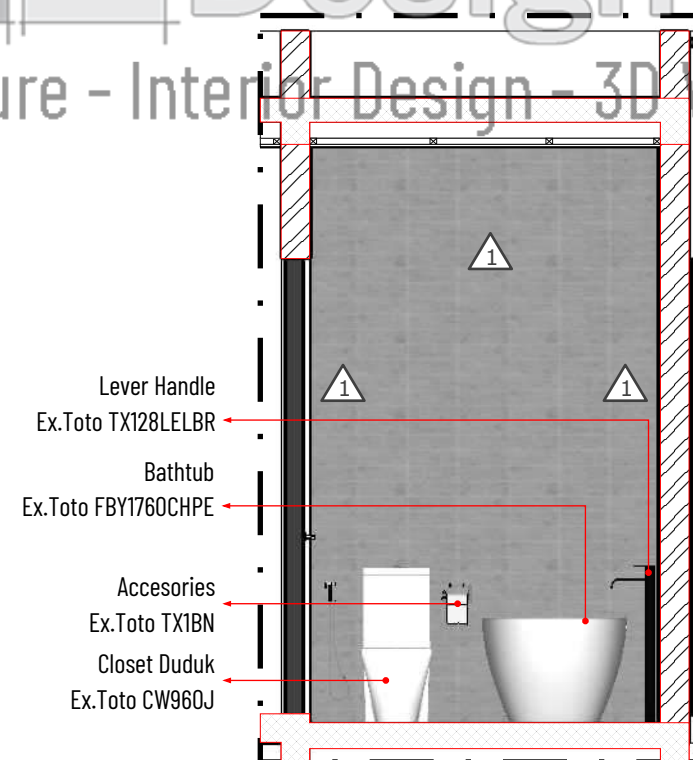

Potongan B-B
Skala 1 : 50

PERENCANA




Jl. Tebing Tinggi Rt2/1 No.35 Kelurahan Debong Kidul
Kecamatan Tegal Selatan - Kota Tegal - Jawa Tengah
@savefulldesign
082324939502
savefulldesign8@gmail.com

PROYEK

Pekerjaan Perencanaan
Rumah Tinggal Ibu Imas Sustiwi

Desa Kalibakung Kecamatan Balapulang
Kabupaten Tegal

PETA LOKASI

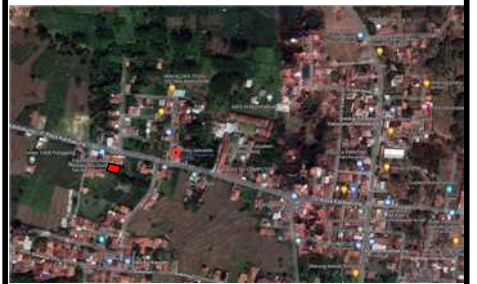

CATATAN


NAMA GAMBAR

Denah Footplat

TIM PERENCANA

Tim Leader	Moh Yasin Saefuloh
Arsitek	Moh Yasin Saefuloh
Ahli Struktur	Achmad Amirudin, S.T.
Drafter	Achmad Amirudin, S.T.


KODE	SKALA	TANGGAL
STR-01.01	1 : 100	4 Juli 2022

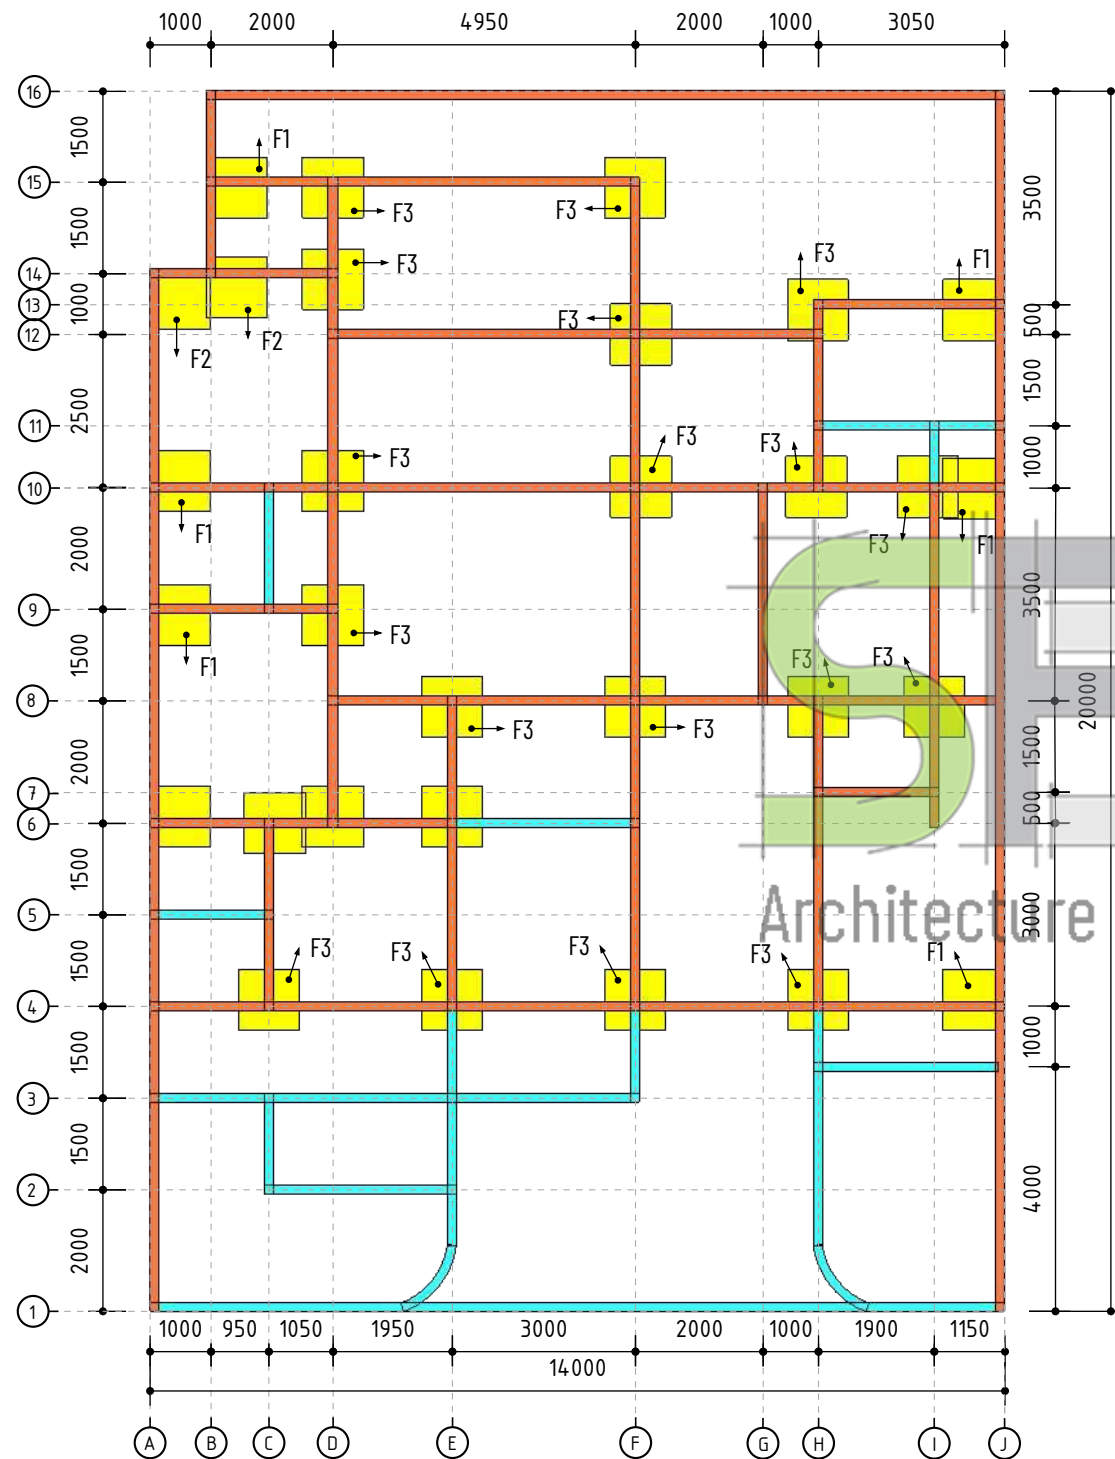

Denah Footplat
Skala 1 : 100

KETERANGAN

- Sloof 15/40
- Sloof 15/25
- Footplat 100x100

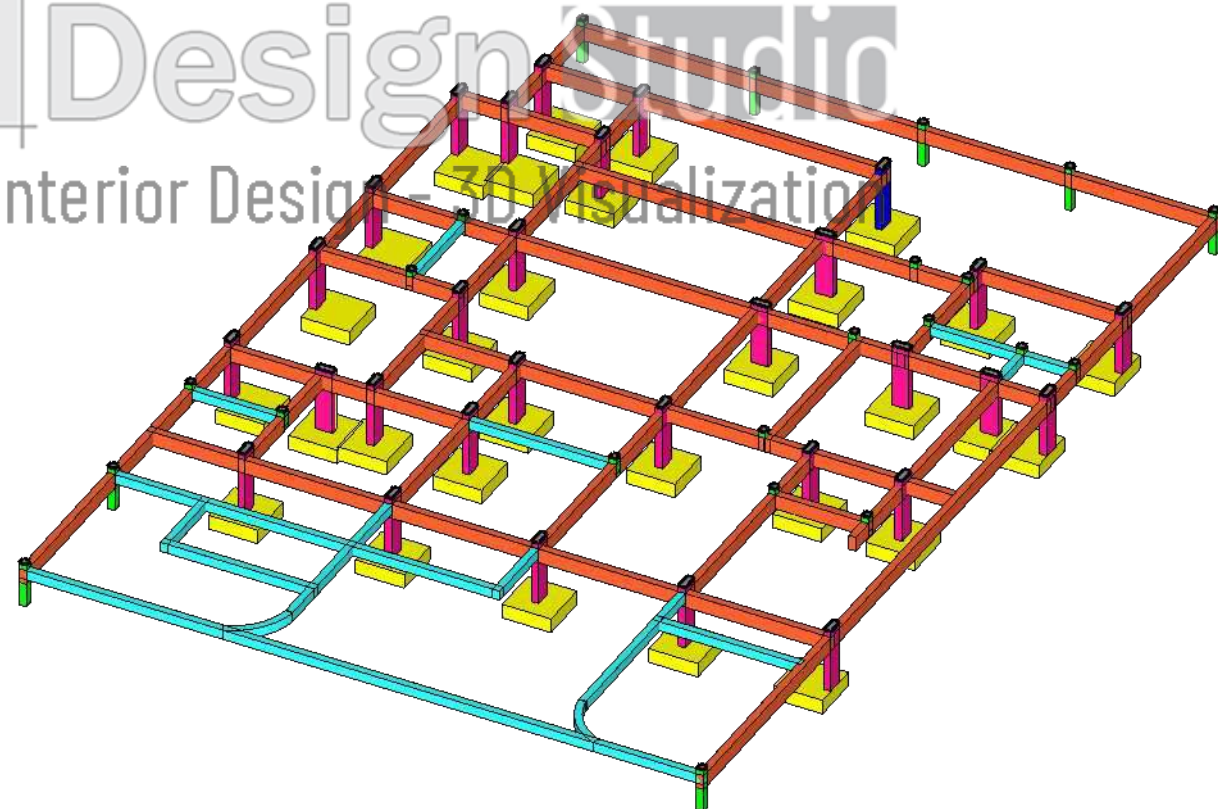


Isometri Footplat
Skala 1 : 100



Denah Pondasi
Skala 1 : 100

KETERANGAN

- Sloof 15/40
- Sloof 15/25

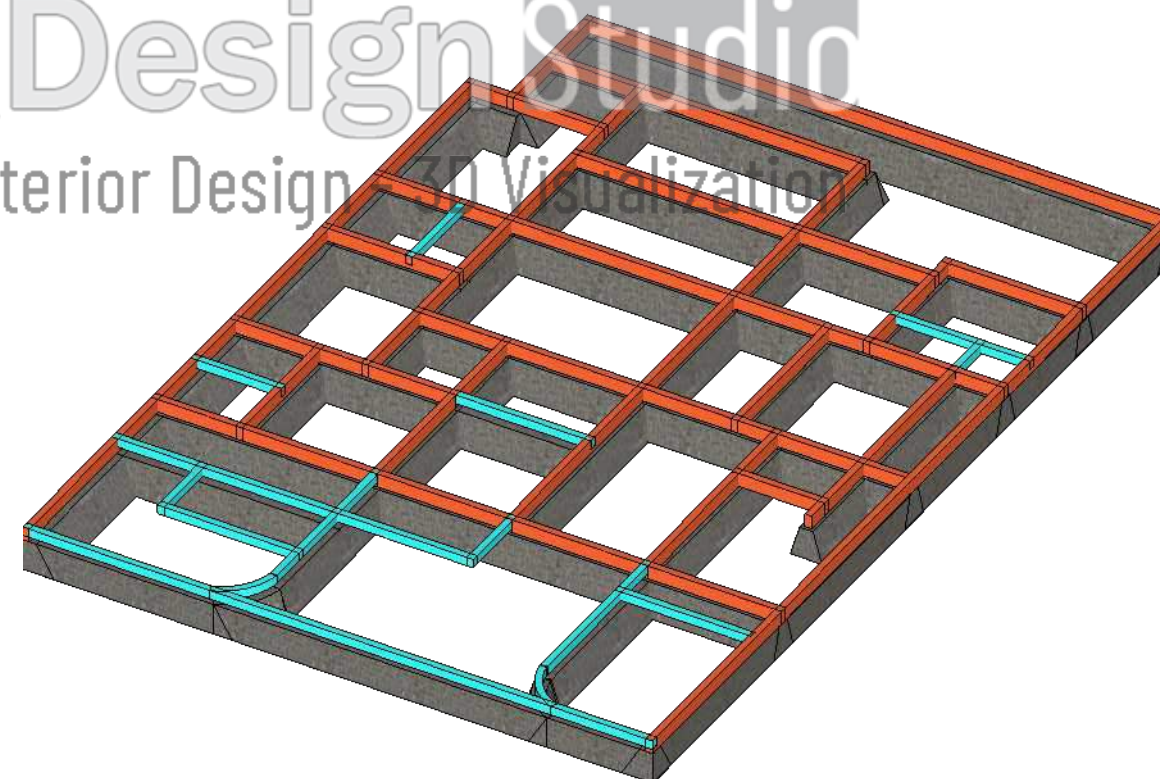

Isometri Pondasi
Skala 1 : 100

PERENCANA




Jl. Tebing Tinggi Rt2/1 No.35 Kelurahan Debong Kidul
Kecamatan Tegal Selatan - Kota Tegal - Jawa Tengah
@savefulldesign
082324939502
savefulldesign8@gmail.com

PROYEK

Pekerjaan Perencanaan
Rumah Tinggal Ibu Imas Sustiwi
Desa Kalibakung Kecamatan Balapulang
Kabupaten Tegal

PETA LOKASI

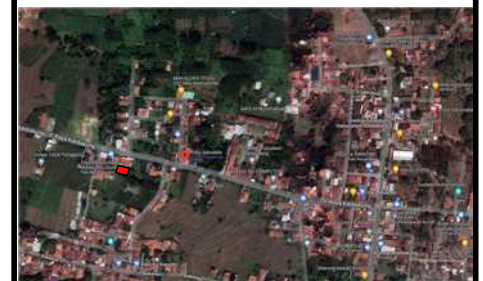

CATATAN


NAMA GAMBAR

Denah Pondasi

TIM PERENCANA


Tim Leader	Moh Yasin Saefuloh
Arsitek	Moh Yasin Saefuloh
Ahli Struktur	Achmad Amirudin, S.T.
Drafter	Achmad Amirudin, S.T.

KODE	SKALA	TANGGAL
STR-01.02	1 : 100	4 Juli 2022

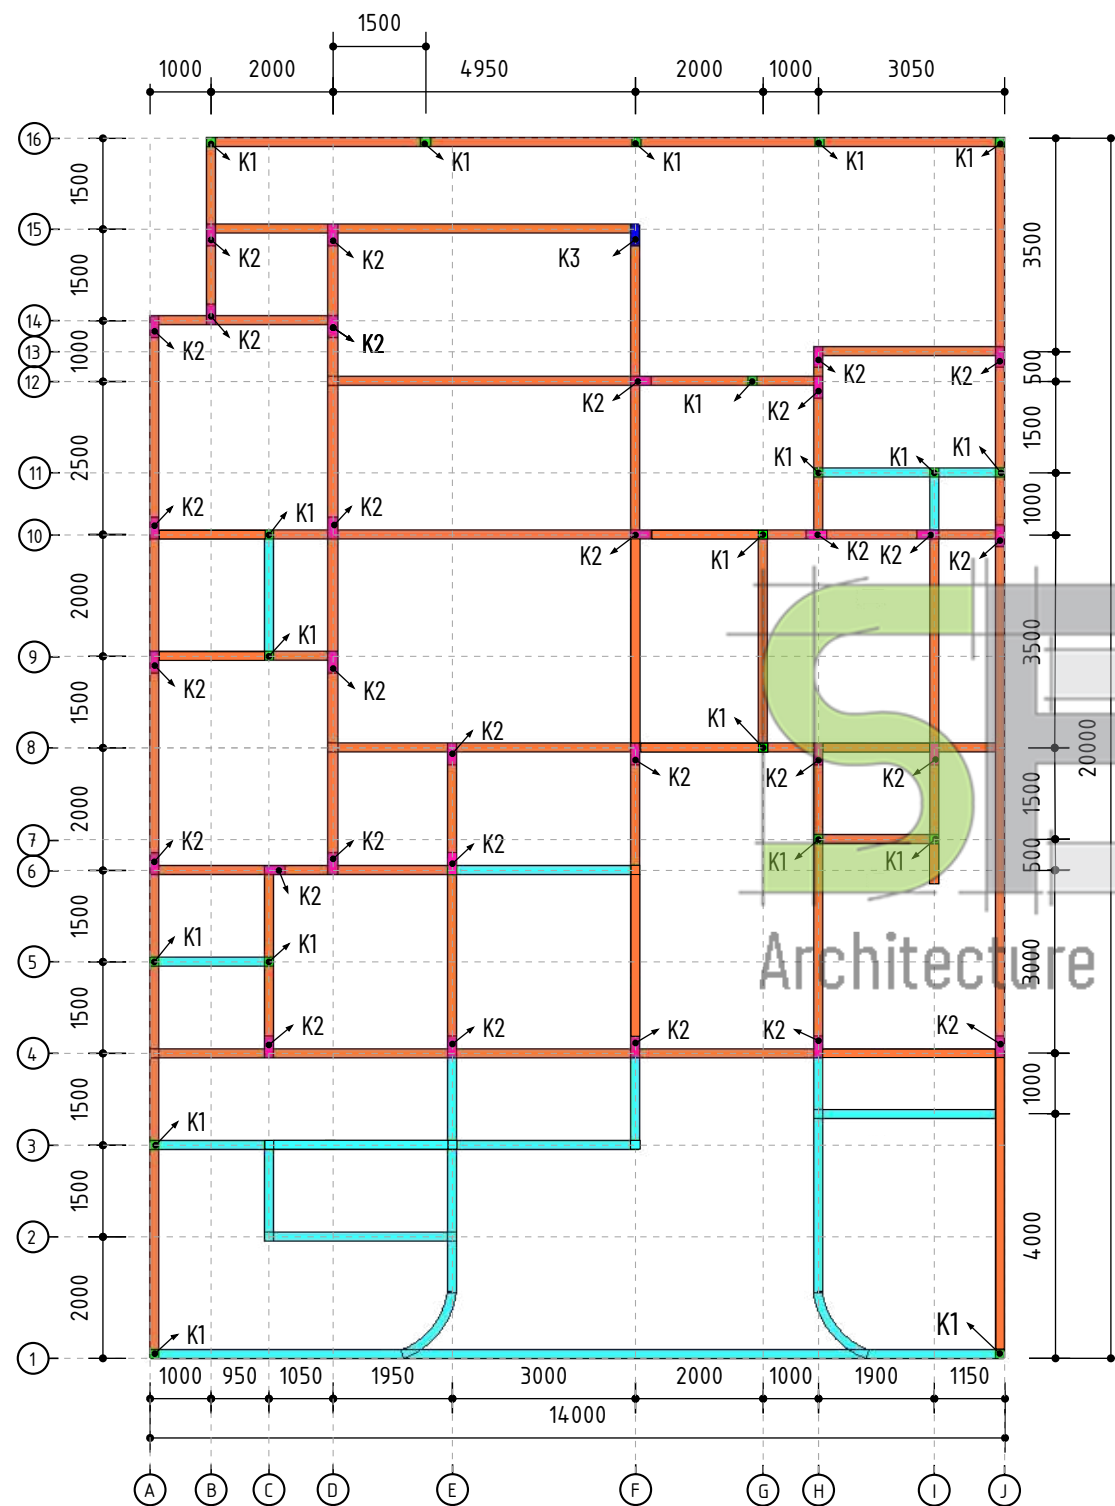

Denah Kolom Lt1
Skala 1 : 100

KETERANGAN	
	Kolom 15/40
	Kolom 15/35
	Kolom 15/15
	Sloof 15/40
	Sloof 15/25

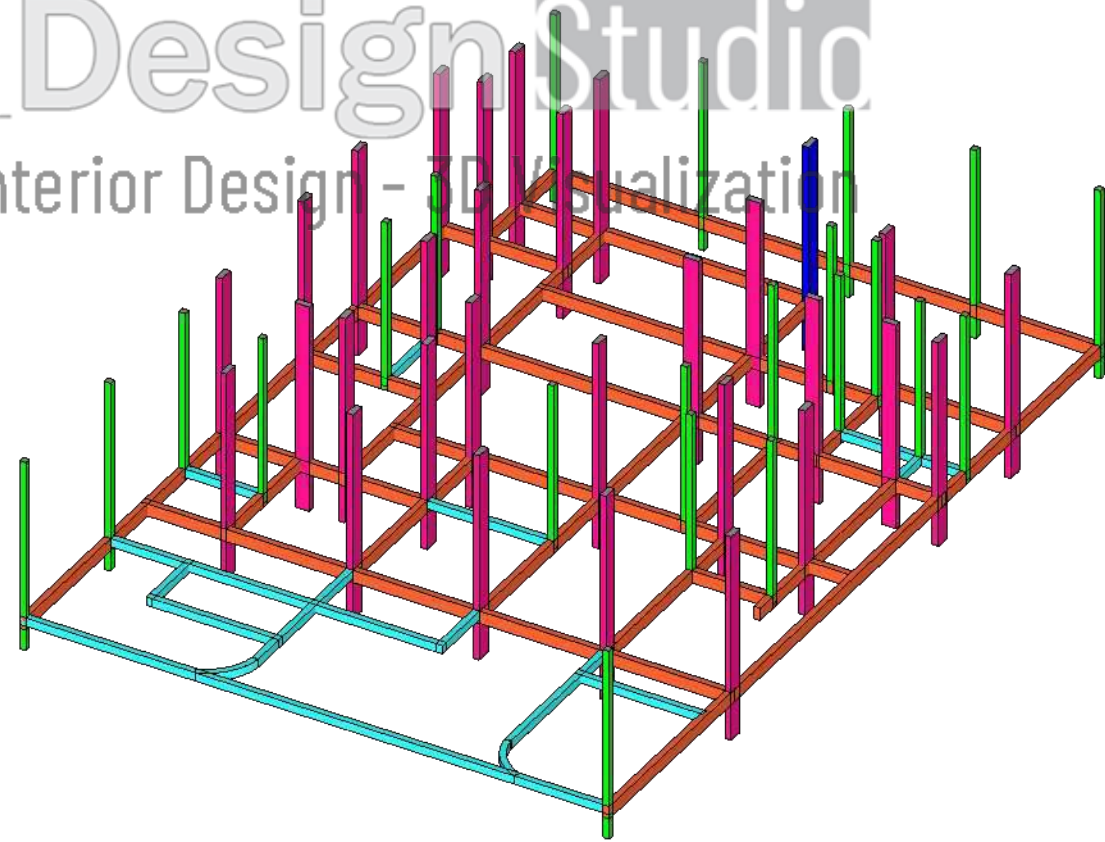

Isometri Kolom Lt1
Skala 1 : 100

PERENCANA




Architect - Interior Design - 3D Visualization
Jl. Tebing Tinggi Rt2/1 No.35 Kelurahan Debong Kidul
Kecamatan Tegal Selatan - Kota Tegal - Jawa Tengah
@savefulldesign
082324939502
savefulldesign8@gmail.com

PROYEK

Pekerjaan Perencanaan
Rumah Tinggal Ibu Imas Sustiwi
Desa Kalibakung Kecamatan Balapulang
Kabupaten Tegal

PETA LOKASI

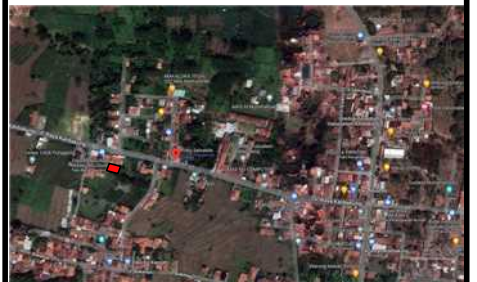

CATATAN


NAMA GAMBAR

Denah Kolom & Balok Lantai 1

TIM PERENCANA

Tim Leader	Moh Yasin Saefuloh
Arsitek	Moh Yasin Saefuloh
Ahli Struktur	Achmad Amirudin, S.T.
Drafter	Achmad Amirudin, S.T.


KODE	SKALA	TANGGAL
STR-01.03	1 : 100	4 Juli 2022

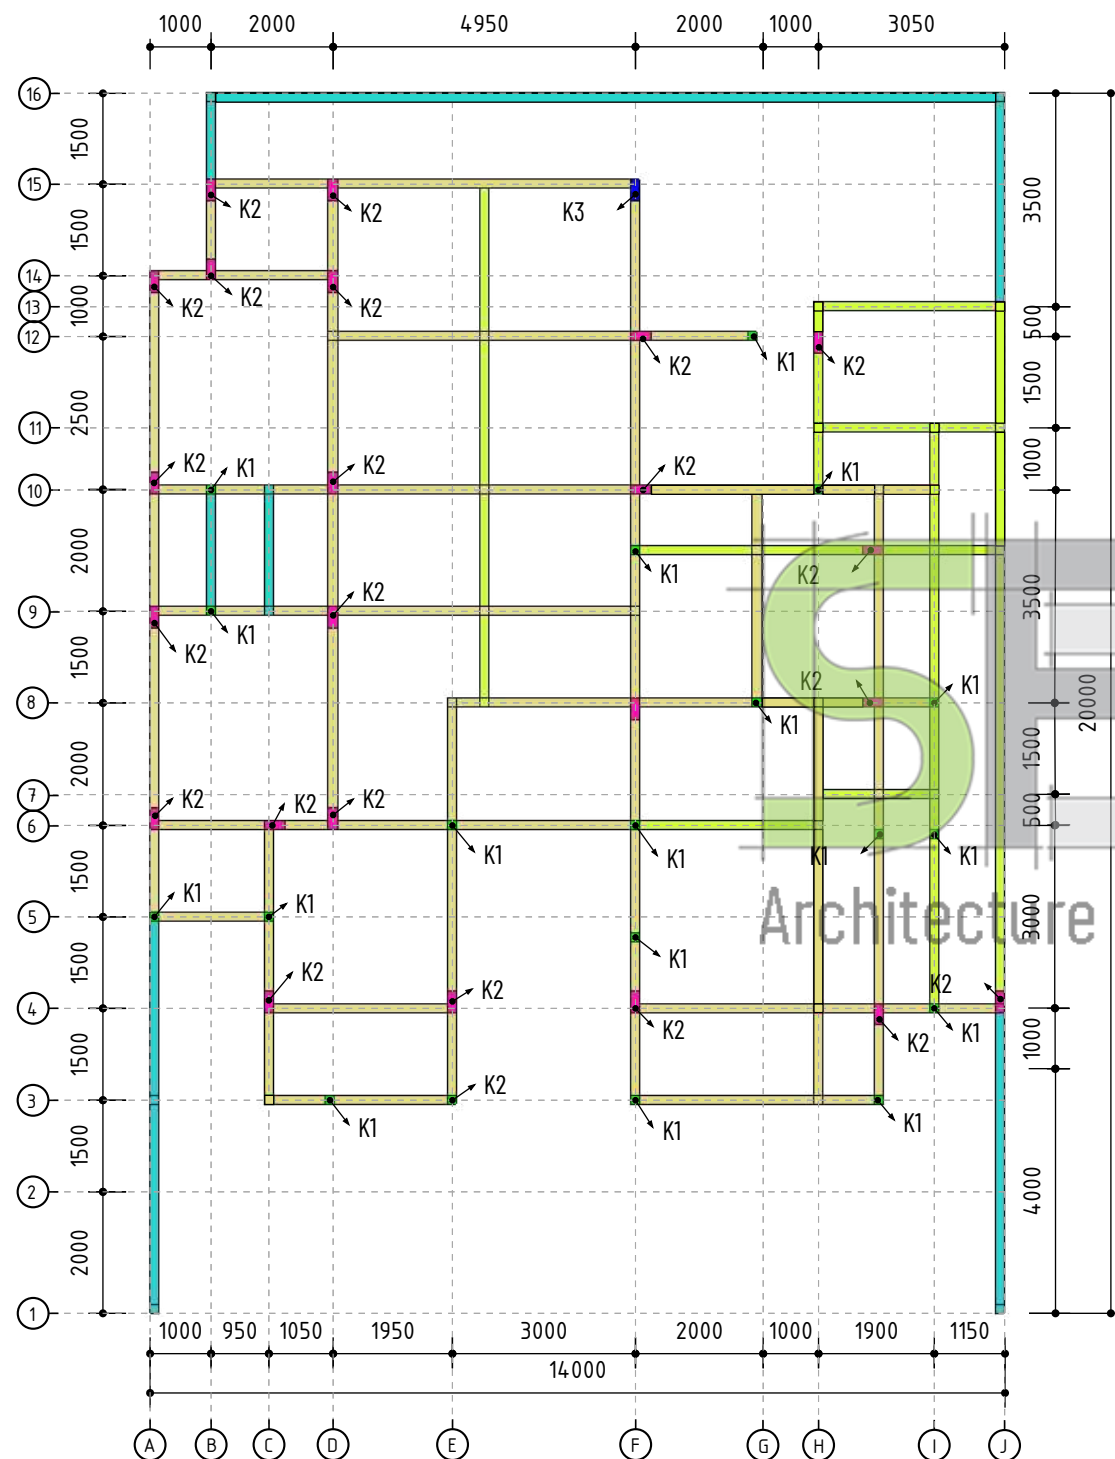

Denah Kolom Lt2
Skala 1 : 100

KETERANGAN

	Kolom 15/40
	Kolom 15/35
	Kolom 15/15
	Sloof 15/20
	Sloof 15/30
	Sloof 15/40

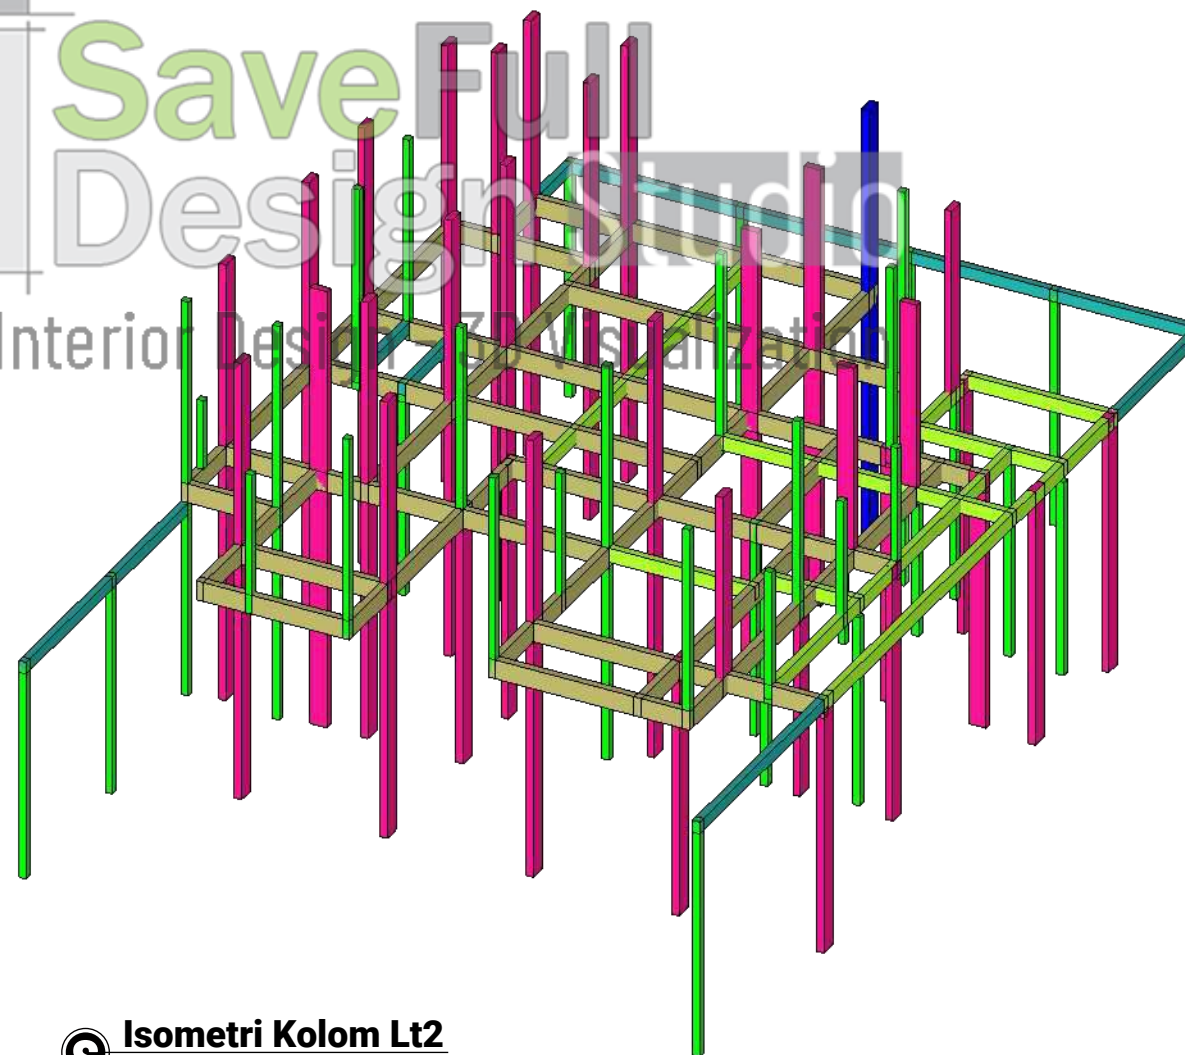

Isometri Kolom Lt2
Skala 1 : 100

PERENCANA



Jl. Tebing Tinggi Rt2/1 No.35 Kelurahan Debong Kidul
Kecamatan Tegal Selatan - Kota Tegal - Jawa Tengah
@savefulldesign
082324939502
savefulldesign8@gmail.com

PROYEK

Pekerjaan Perencanaan
Rumah Tinggal Ibu Imas Sustiwi
Desa Kalibakung Kecamatan Balapulang
Kabupaten Tegal

PETA LOKASI



CATATAN


NAMA GAMBAR

Denah Kolom & Balok Lantai 2

TIM PERENCANA


Tim Leader	Moh Yasin Saefuloh
Arsitek	Moh Yasin Saefuloh
Ahli Struktur	Achmad Amirudin, S.T.
Drafter	Achmad Amirudin, S.T.

KODE	SKALA	TANGGAL
STR-01.04	1 : 100	4 Juli 2022

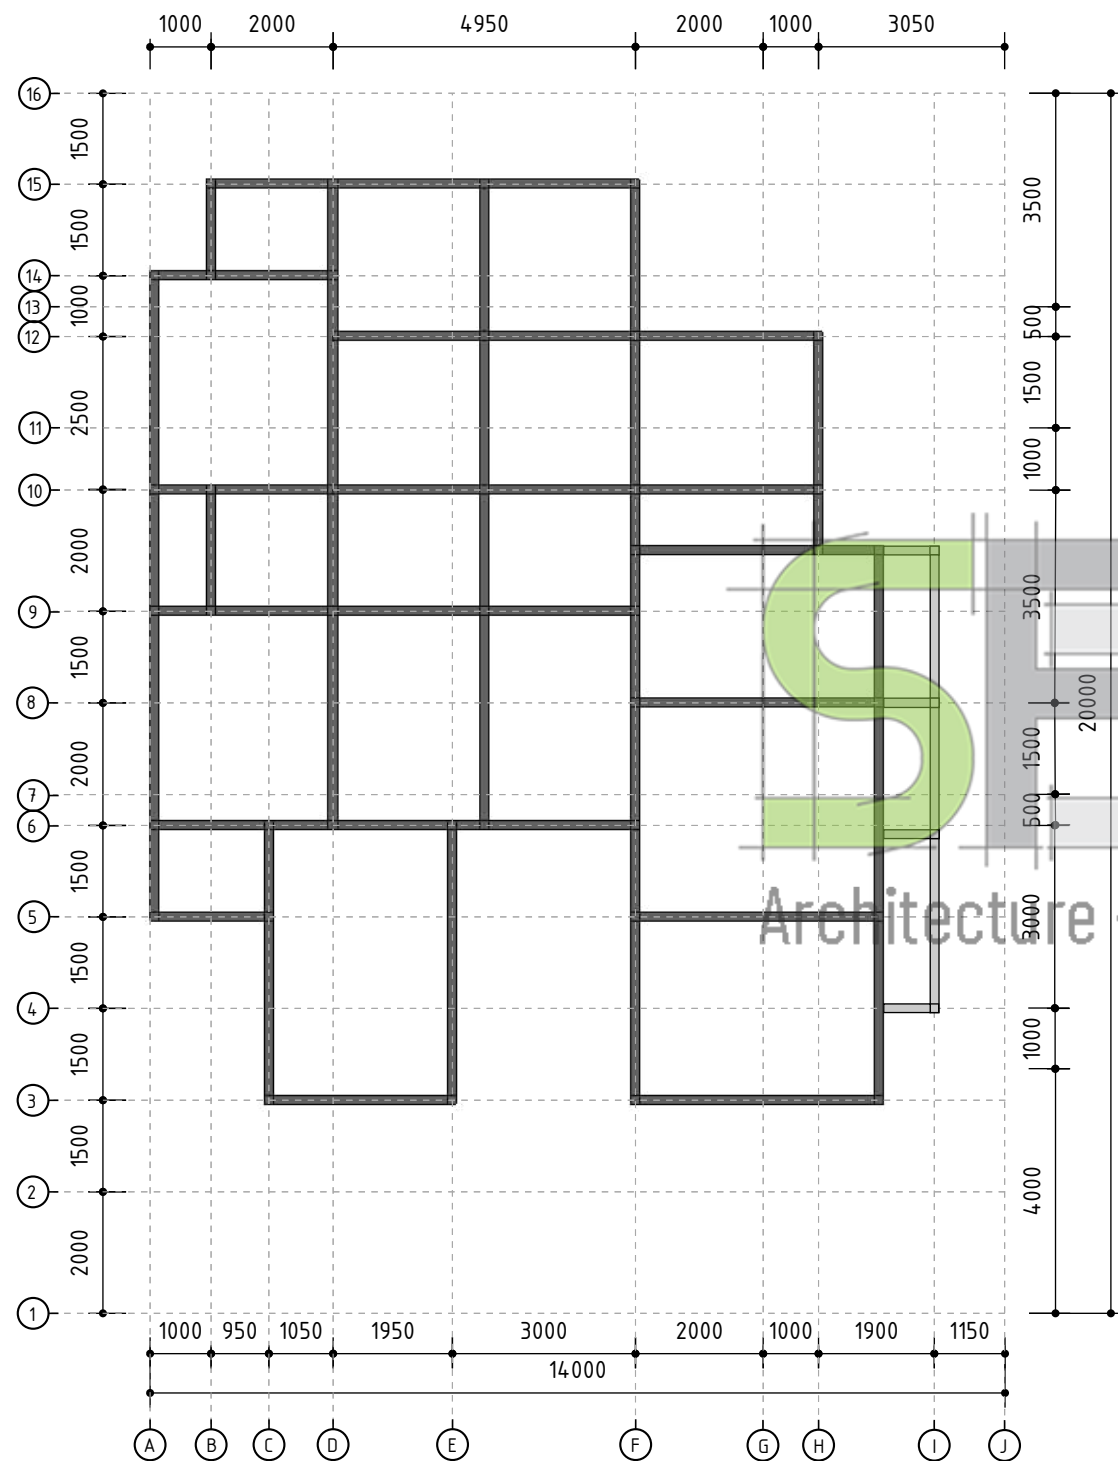

Denah Ring Balk
Skala 1 : 100

KETERANGAN	
	Kolom 15/40
	Kolom 15/35
	Kolom 15/15
	Ring Balk 15/20
	Balok Anak 15/30
	Balok Induk 15/40
	Ring Balk 15/20
	Balok Latei 12/12

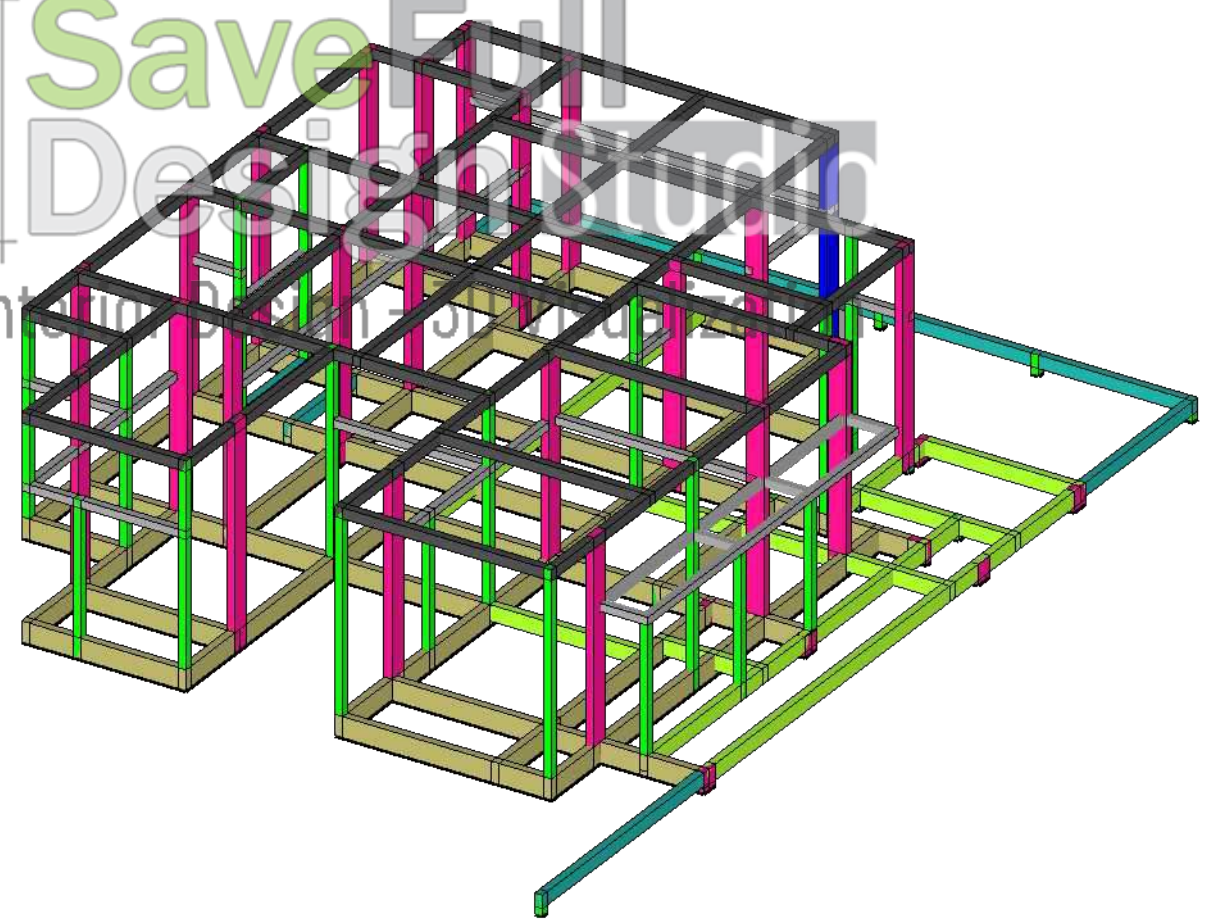

Isometri Ring Balk
Skala 1 : 100

PERENCANA

SaveFull Design Studio
Architect - Interior Design - 3D Visualization

Jl. Tebing Tinggi Rt2/1 No.35 Kelurahan Debong Kidul
Kecamatan Tegal Selatan - Kota Tegal - Jawa Tengah
@savefulldesign
082324939502
savefulldesign8@gmail.com

PROYEK

Pekerjaan Perencanaan
Rumah Tinggal Ibu Imas Sustiwi

Desa Kalibakung Kecamatan Balapulang
Kabupaten Tegal

PETA LOKASI

CATATAN


NAMA GAMBAR

Denah Ring Balk

TIM PERENCANA

Tim Leader	Moh Yasin Saefuloh
Arsitek	Moh Yasin Saefuloh
Ahli Struktur	Achmad Amirudin, S.T.
Drafter	Achmad Amirudin, S.T.

KODE	SKALA	TANGGAL
STR-01.05	1 : 100	4 Juli 2022

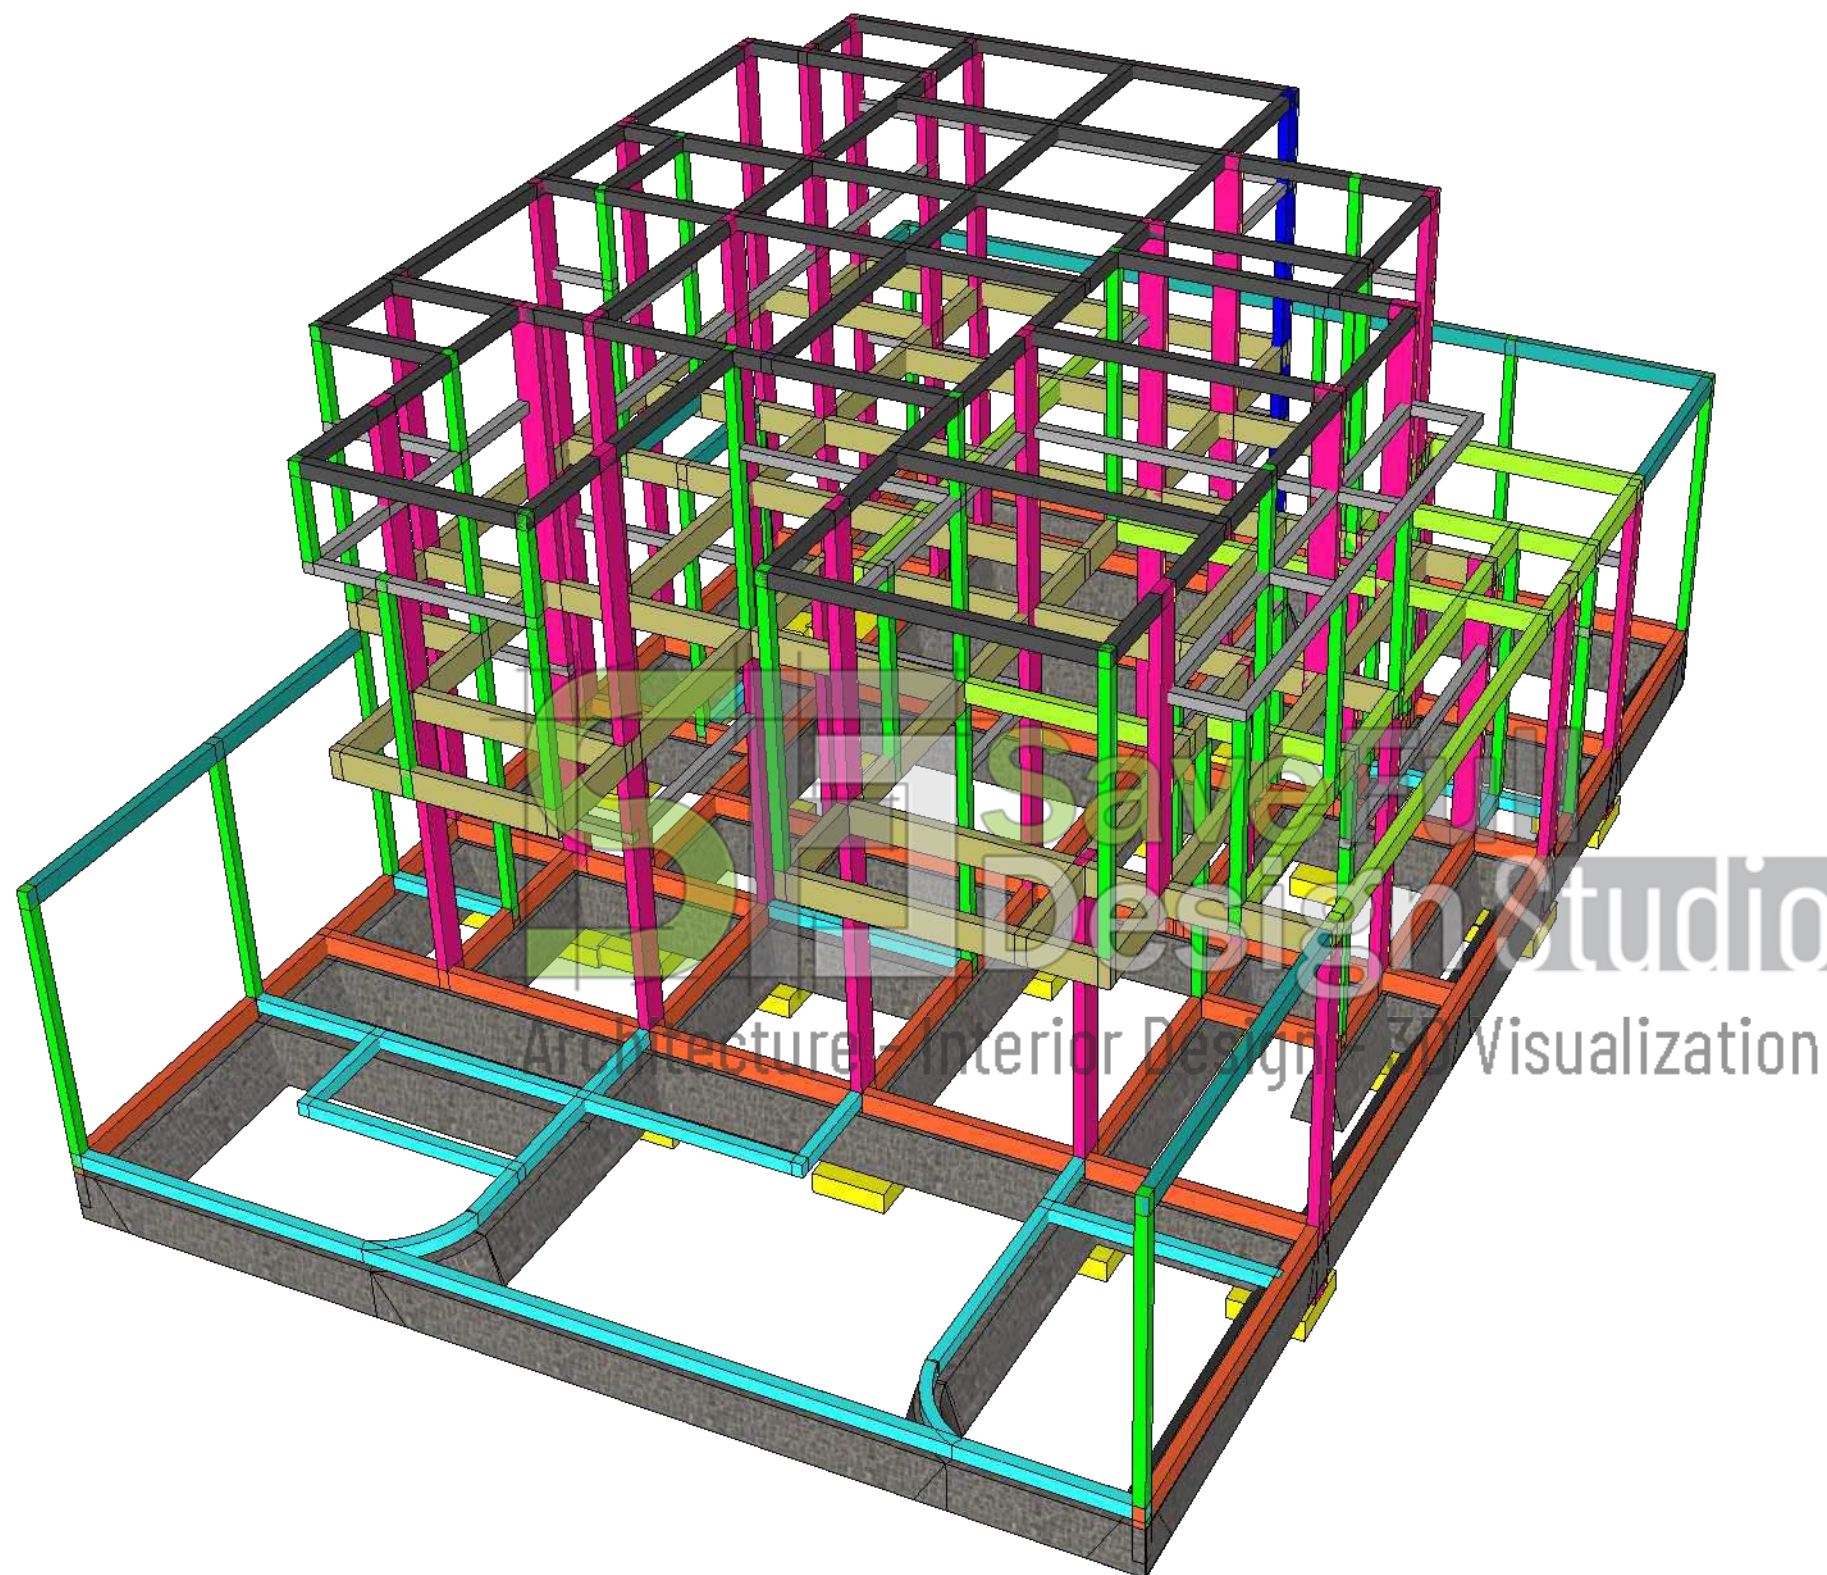

Isometri Struktur
Skala 1 : 100

PERENCANA



Jl. Tebing Tinggi Rt2/1 No.35 Kelurahan Debong Kidul
Kecamatan Tegal Selatan - Kota Tegal - Jawa Tengah
@savefulldesign
082324939502
savefulldesign8@gmail.com

PROYEK

Pekerjaan Perencanaan
Rumah Tinggal Ibu Imas Sustiwi

Desa Kalibakung Kecamatan Balapulang
Kabupaten Tegal

PETA LOKASI



CATATAN





NAMA GAMBAR

Perspektif Struktur


TIM PERENCANA

Tim Leader	Moh Yasin Saefuloh
Arsitek	Moh Yasin Saefuloh
Ahli Struktur	Achmad Amirudin, S.T.
Drafter	Achmad Amirudin, S.T.


KODE	SKALA	TANGGAL
STR-01.06	NTS	4 Juli 2022

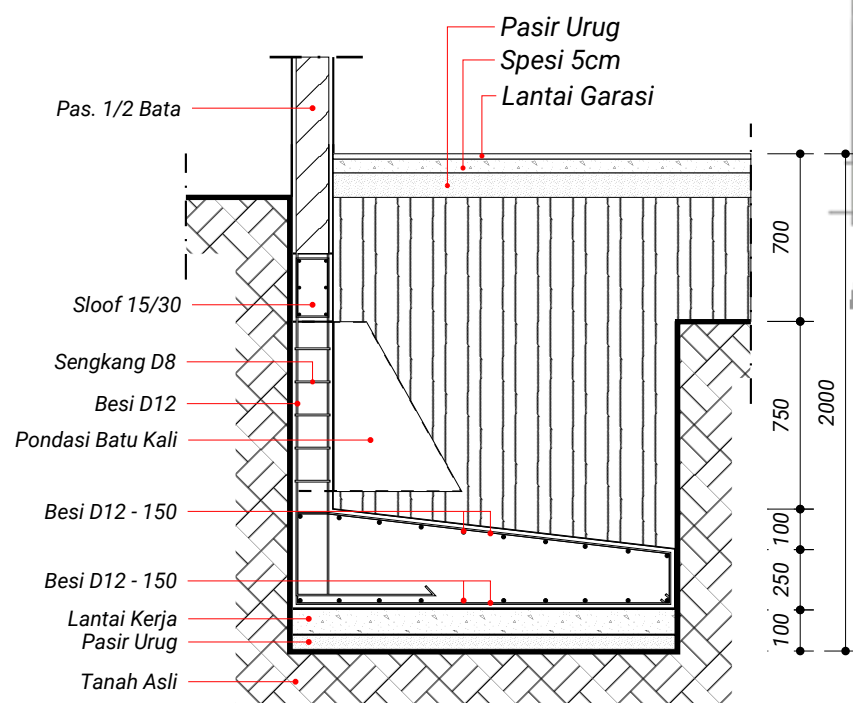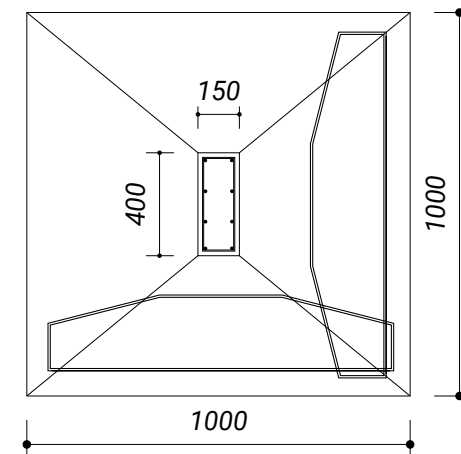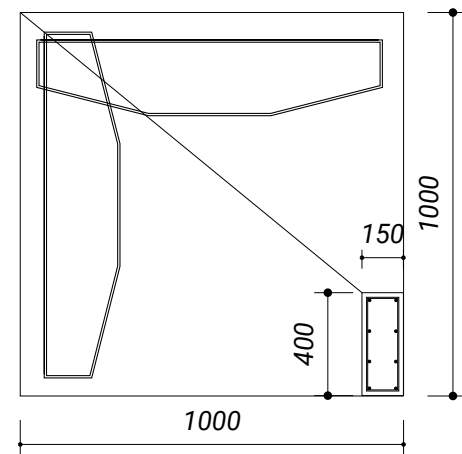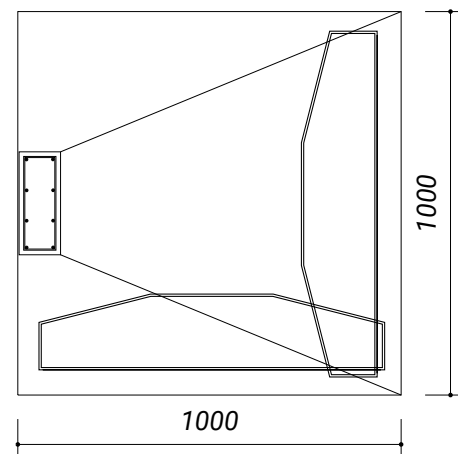

Footplat 1
Skala 1 : 20

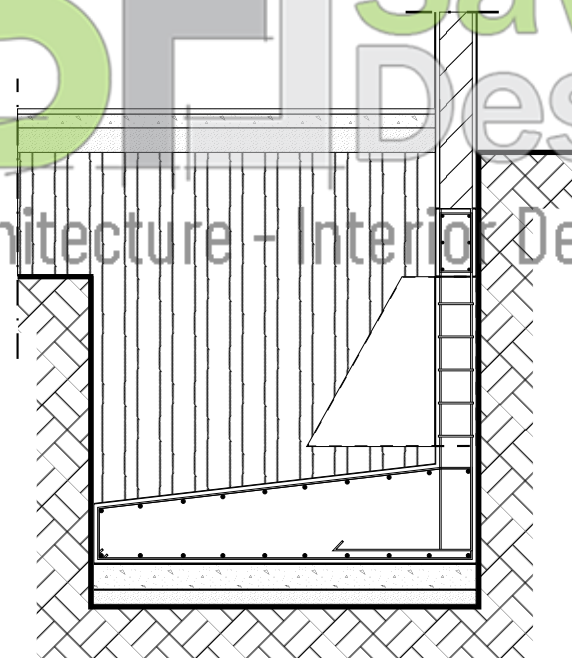

Footplat 2
Skala 1 : 20

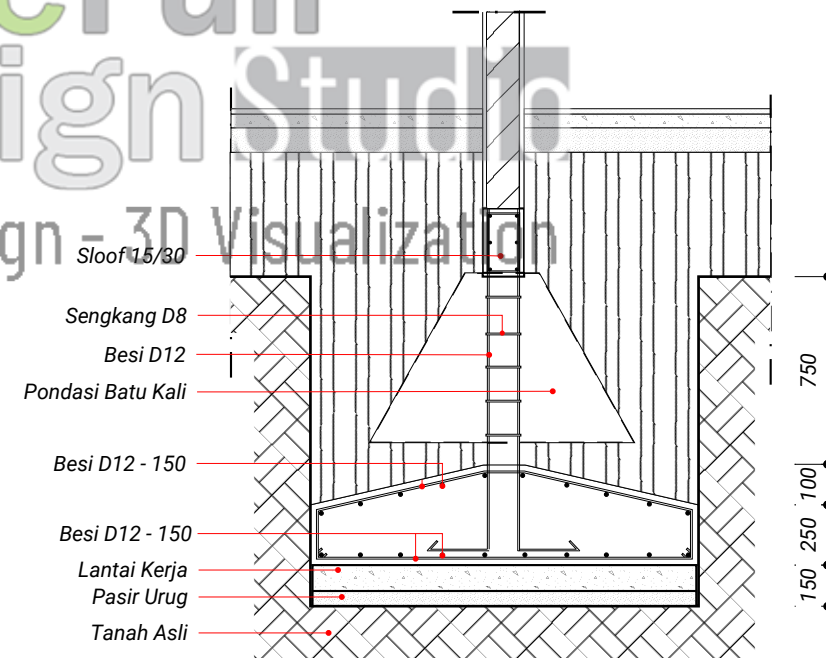

Footplat 3
Skala 1 : 20

PERENCANA




Jl. Tebing Tinggi Rt2/1 No.35 Kelurahan Debong Kidul
Kecamatan Tegal Selatan - Kota Tegal - Jawa Tengah
@savefulldesign
082324939502
savefulldesign8@gmail.com

PROYEK

Pekerjaan Perencanaan
Rumah Tinggal Ibu Imas Sustiwi

Desa Kalibakung Kecamatan Balapulang
Kabupaten Tegal

PETA LOKASI

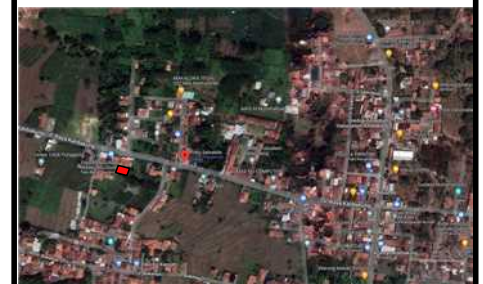

CATATAN


NAMA GAMBAR

Detail Footplat

TIM PERENCANA

Tim Leader	Moh Yasin Saefuloh
Arsitek	Moh Yasin Saefuloh
Ahli Struktur	Achmad Amirudin, S.T.
Drafter	Achmad Amirudin, S.T.

KODE	SKALA	TANGGAL
STR-02.01	1 : 20	4 Juli 2022

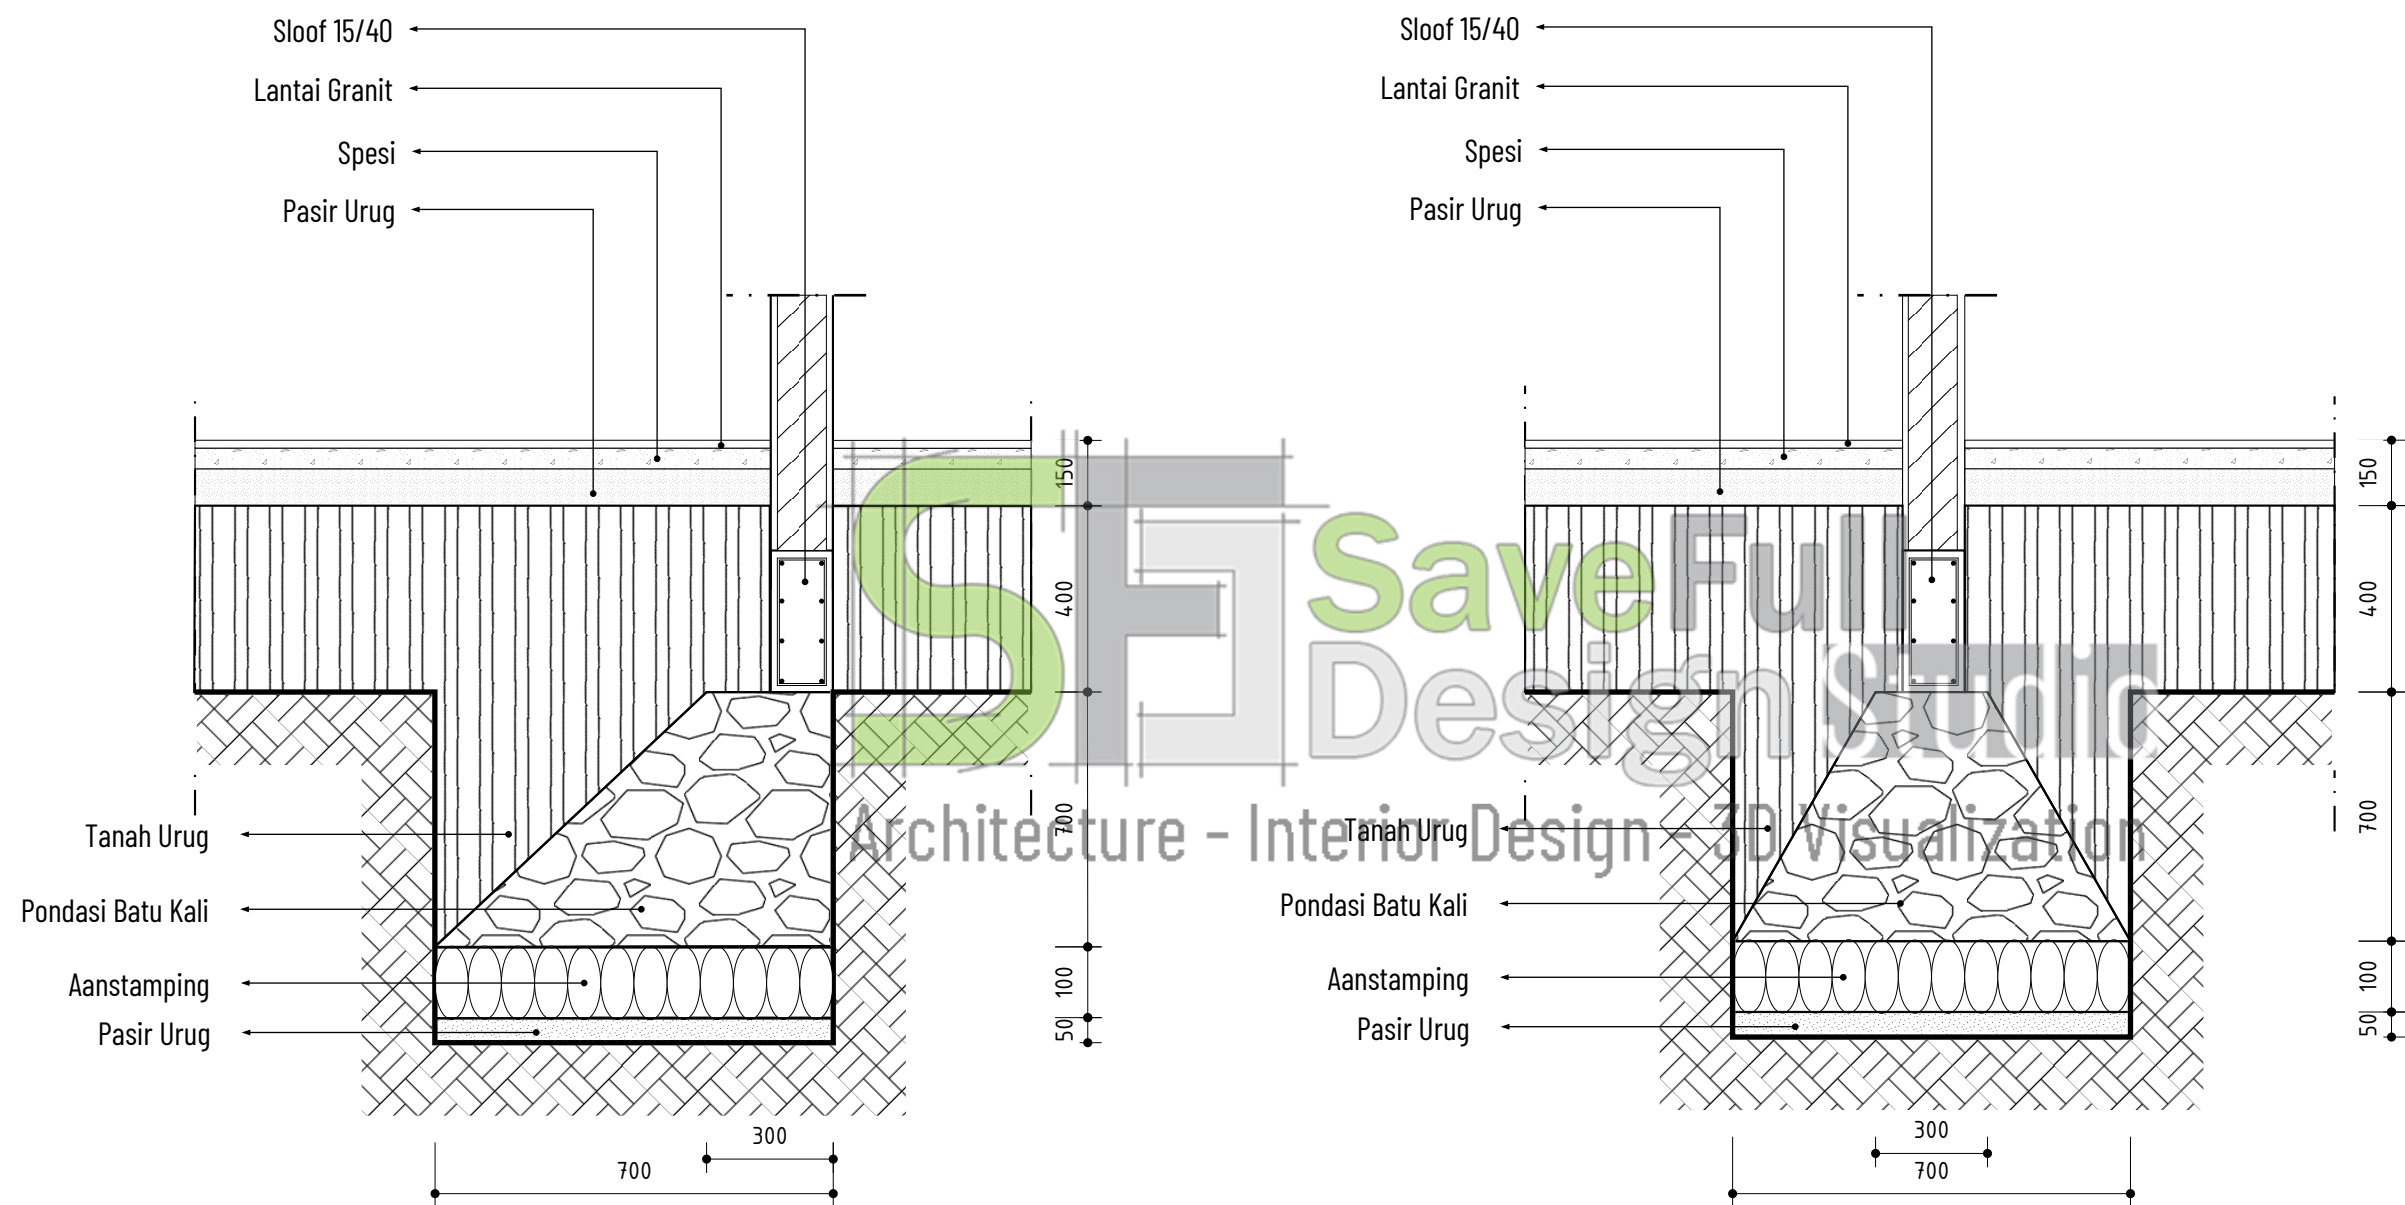

Potongan C-C
Skala 1 : 100

PERENCANA




Jl. Tebing Tinggi Rt2/1 No.35 Kelurahan Debong Kidul
Kecamatan Tegal Selatan - Kota Tegal - Jawa Tengah
@savefulldesign
082324939502
savefulldesign8@gmail.com

PROYEK

Pekerjaan Perencanaan
Rumah Tinggal Ibu Imas Sustiwi
Desa Kalibakung Kecamatan Balapulang
Kabupaten Tegal

PETA LOKASI

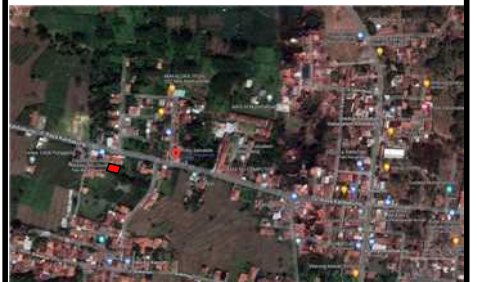

CATATAN






NAMA GAMBAR






Detail Pondasi Batu Kali


TIM PERENCANA

Tim Leader	Moh Yasin Saefuloh
Arsitek	Moh Yasin Saefuloh
Ahli Struktur	Achmad Amirudin, S.T.
Drafter	Achmad Amirudin, S.T.

KODE	SKALA	TANGGAL
STR-02.02	1 : 20	4 Juli 2022

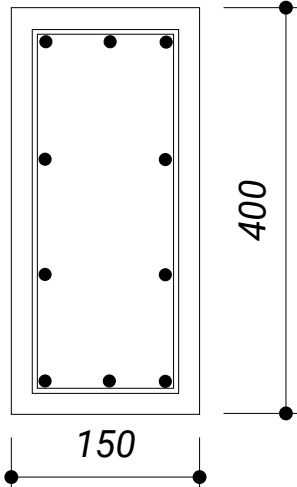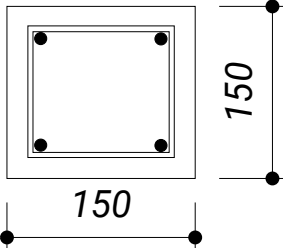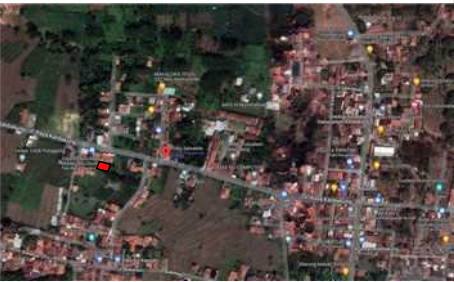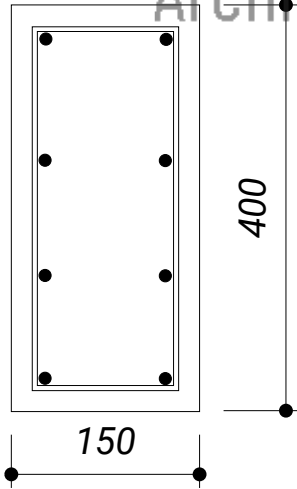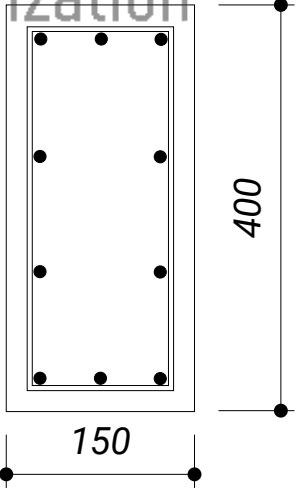TYPE BALOK 2	BALOK 15/40	TYPE KOLOM 1	KOLOM 15/15	PERENCANA		
				SaveFull Design Studio Architect - Interior Design - 3D Visualization Jl. Tebing Tinggi Rt2/1 No.35 Kelurahan Debong Kidul Kecamatan Tegal Selatan - Kota Tegal - Jawa Tengah @savefulldesign 082324939502 savefulldesign8@gmail.com		
				PROYEK		
				Pekerjaan Perencanaan Rumah Tinggal Ibu Imas Sustiwi		
				Desa Kalibakung Kecamatan Balapulang Kabupaten Tegal		
				PETA LOKASI		
						
				CATATAN		
TULANGAN ATAS	3 Ø 12	TULANGAN ATAS	2 Ø 10			
TULANGAN TENGAH	4 Ø 12	TULANGAN TENGAH				
TULANGAN BAWAH	3 Ø 12	TULANGAN BAWAH	2 Ø 10			
SENGKANG	Ø 8 - 150	SENGKANG	Ø 8 - 150			
TYPE KOLOM 2	KOLOM 15/40	TYPE KOLOM 3	KOLOM 15/40			
						
TULANGAN ATAS	2 Ø 12	TULANGAN ATAS	3 Ø 14			
TULANGAN TENGAH	4 Ø 12	TULANGAN TENGAH	4 Ø 12			
TULANGAN BAWAH	2 Ø 12	TULANGAN BAWAH	3 Ø 14			
SENGKANG	Ø 8 - 150	SENGKANG	Ø 8 - 150			
				NAMA GAMBAR		
				Detail Kolom & Balok		
				TIM PERENCANA		
				Tim Leader	Moh Yasin Saefuloh	
				Arsitek	Moh Yasin Saefuloh	
				Ahli Struktur	Achmad Amirudin, S.T.	
				Drafter	Achmad Amirudin, S.T.	
				KODE	SKALA	TANGGAL
				STR-02.03	1 : 10	4 Juli 2022

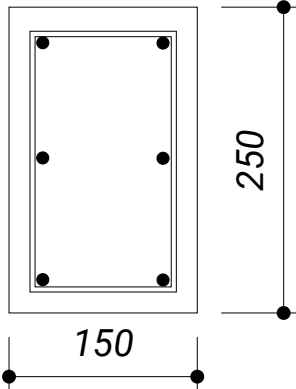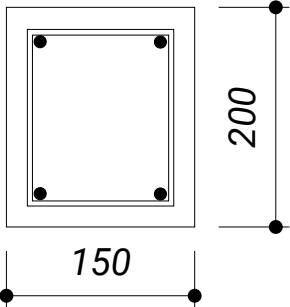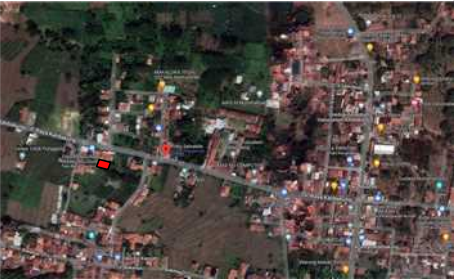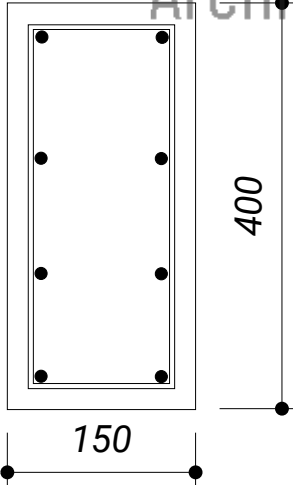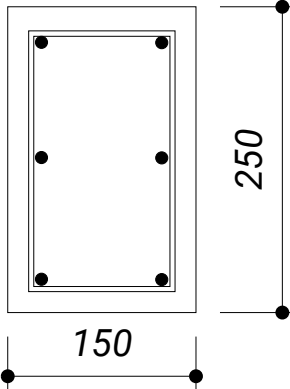TYPE BALOK 1	BALOK 15/25	TYPE RING BALK	RING BALK 15/12	PERENCANA		
				SaveFull Design Studio Architect - Interior Design - 3D Visualization Jl. Tebing Tinggi Rt2/1 No.35 Kelurahan Debong Kidul Kecamatan Tegal Selatan - Kota Tegal - Jawa Tengah @savefulldesign 082324939502 savefulldesign8@gmail.com		
				PROYEK		
				Pekerjaan Perencanaan Rumah Tinggal Ibu Imas Sustiwi		
				Desa Kalibakung Kecamatan Balapulang Kabupaten Tegal		
				PETA LOKASI		
						
				CATATAN		
TULANGAN ATAS	2 Ø 12	TULANGAN ATAS	2 Ø 10			
TULANGAN TENGAH	2 Ø 12	TULANGAN TENGAH				
TULANGAN BAWAH	2 Ø 12	TULANGAN BAWAH	2 Ø 10			
SENGKANG	Ø 8 - 150	SENGKANG	Ø 8 - 150			
TYPE SLOOF 2	SLOOF 15/40	TYPE SLOOF 1	SLOOF 15/25			
						
TULANGAN ATAS	2 Ø 12	TULANGAN ATAS	2 Ø 12			
TULANGAN TENGAH	4 Ø 12	TULANGAN TENGAH	2 Ø 12			
TULANGAN BAWAH	2 Ø 12	TULANGAN BAWAH	2 Ø 12			
SENGKANG	Ø 8 - 150	SENGKANG	Ø 8 - 150			
				NAMA GAMBAR		
				Detail Balok, Ring Balk & Sloof		
				TIM PERENCANA		
				Tim Leader	Moh Yasin Saefuloh	
				Arsitek	Moh Yasin Saefuloh	
				Ahli Struktur	Achmad Amirudin, S.T.	
				Drafter	Achmad Amirudin, S.T.	
				KODE	SKALA	TANGGAL
				STR-02.04	1 : 10	4 Juli 2022

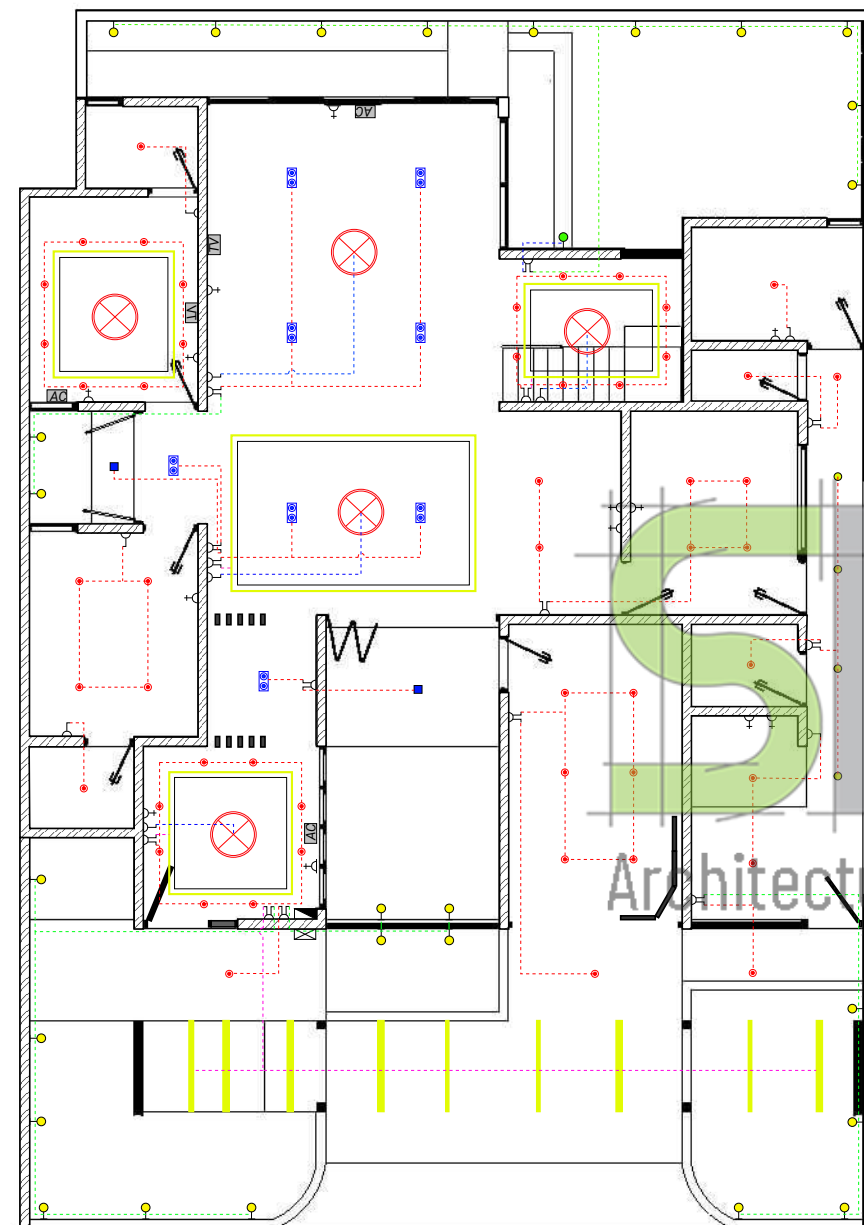

Denah Instalasi Listrik Lantai 1
Skala 1 : 100

VISUALISASI

			
RECESSED 1-LIGHT SQUARE 6W	RECESSED 2-LIGHT SQUARE 12W	CIRCLE LIGHT 5W	SQUARE LIGHT 5W
			
LAMPU TAMAN 12W	LAMPU PENDANT 40W	LAMP. DINDIND 12W	STOPKONTAK AC
			
STOPKONTAK ANTENA	STOPKONTAK	SAKLAR TUNGGAL	SAKLAR GANDA

LEGENDA

KODE	NAMA	JUMLAH
	KWH METER	1 BUAH
	MCB	1 BUAH
	TITIK AC	3 BUAH
	STOPKONTAK	18 BUAH
	SAKLAR TUNGGAL	10 BUAH
	SAKLAR GANDA	15 BUAH
	RECESSED 1-LIGHT 6watt	45 BUAH
	RECESSED 2-LIGHT 12watt	8 BUAH
	LAMPU PENDANT 40watt	5 BUAH
	CIRCLE LIGHT 6watt	13 BUAH
	SQUARE LIGHT 6watt	2 BUAH
	LAMPU DINDING 12watt	4 BUAH
	LAMPU TAMAN 12watt	1 BUAH
	STRIPLIGHT	1 BUAH

PERENCANA




Jl. Tebing Tinggi Rt2/1 No.35 Kelurahan Debong Kidul
Kecamatan Tegal Selatan - Kota Tegal - Jawa Tengah
@savefulldesign
082324939502
savefulldesign8@gmail.com

PROYEK

Pekerjaan Perencanaan
Rumah Tinggal Ibu Imas Sustiwi

Desa Kalibakung Kecamatan Balapulang
Kabupaten Tegal

PETA LOKASI

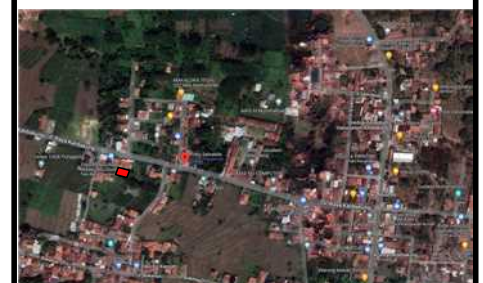

CATATAN


NAMA GAMBAR

Denah Instalasi Listrik Lantai 1

TIM PERENCANA

Tim Leader	Moh Yasin Saefuloh
Arsitek	Moh Yasin Saefuloh
Ahli Struktur	Achmad Amirudin, S.T.
Drafter	Achmad Amirudin, S.T.

KODE	SKALA	TANGGAL
ME-01.01	1 : 100	4 Juli 2022

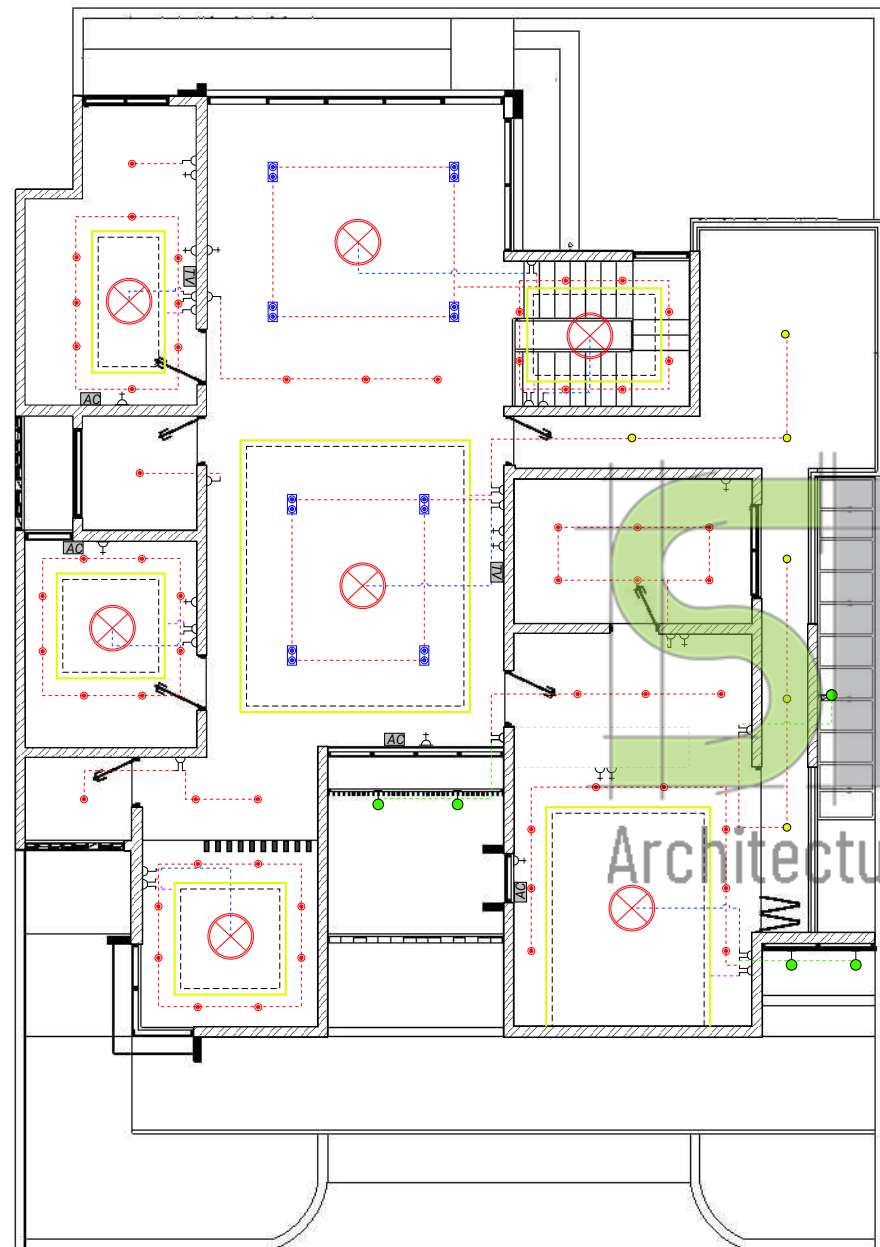

Denah Instalasi Listrik Lantai 2
Skala 1 : 100

VISUALISASI

RECESSED 1-LIGHT SQUARE 6W	RECESSED 2-LIGHT SQUARE 12W	CIRCLE LIGHT 5W	SQUARE LIGHT 5W
LAMPU TAMAN 12W	LAMPU PENDANT 40W	LAMP. DINDIND 12W	STOPKONTAK AC
STOPKONTAK ANTENA	STOPKONTAK	SAKLAR TUNGGAL	SAKLAR GANDA

LEGENDA

KODE	NAMA	JUMLAH
	KWH METER	1 BUAH
	MCB	1 BUAH
	TITIK AC	5 BUAH
	STOPKONTAK	20 BUAH
	SAKLAR TUNGGAL	5 BUAH
	SAKLAR GANDA	18 BUAH
	RECESSED 1-LIGHT 6watt	58 BUAH
	RECESSED 2-LIGHT 12watt	8 BUAH
	LAMPU PENDANT 40watt	7 BUAH
	CIRCLE LIGHT 6watt	13 BUAH
	SQUARE LIGHT 6watt	2 BUAH
	LAMPU DINDING 12watt	4 BUAH
	LAMPU TAMAN 12watt	1 BUAH
	STRIPLIGHT	1 BUAH

PERENCANA




Jl. Tebing Tinggi Rt2/1 No.35 Kelurahan Debong Kidul
Kecamatan Tegal Selatan - Kota Tegal - Jawa Tengah
@savefulldesign
082324939502
savefulldesign8@gmail.com

PROYEK

Pekerjaan Perencanaan
Rumah Tinggal Ibu Imas Sustiwi

Desa Kalibakung Kecamatan Balapulang
Kabupaten Tegal

PETA LOKASI

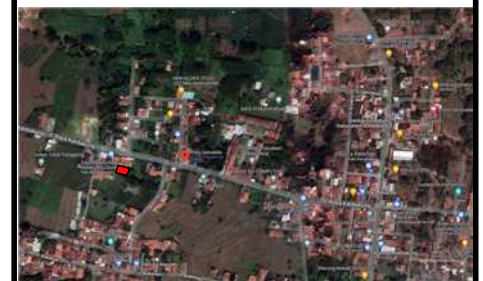

CATATAN


NAMA GAMBAR

Denah Instalasi Listrik Lantai 1


TIM PERENCANA

Tim Leader	Moh Yasin Saefuloh
Arsitek	Moh Yasin Saefuloh
Ahli Struktur	Achmad Amirudin, S.T.
Drafter	Achmad Amirudin, S.T.


KODE	SKALA	TANGGAL
ME-01.01	1 : 100	4 Juli 2022

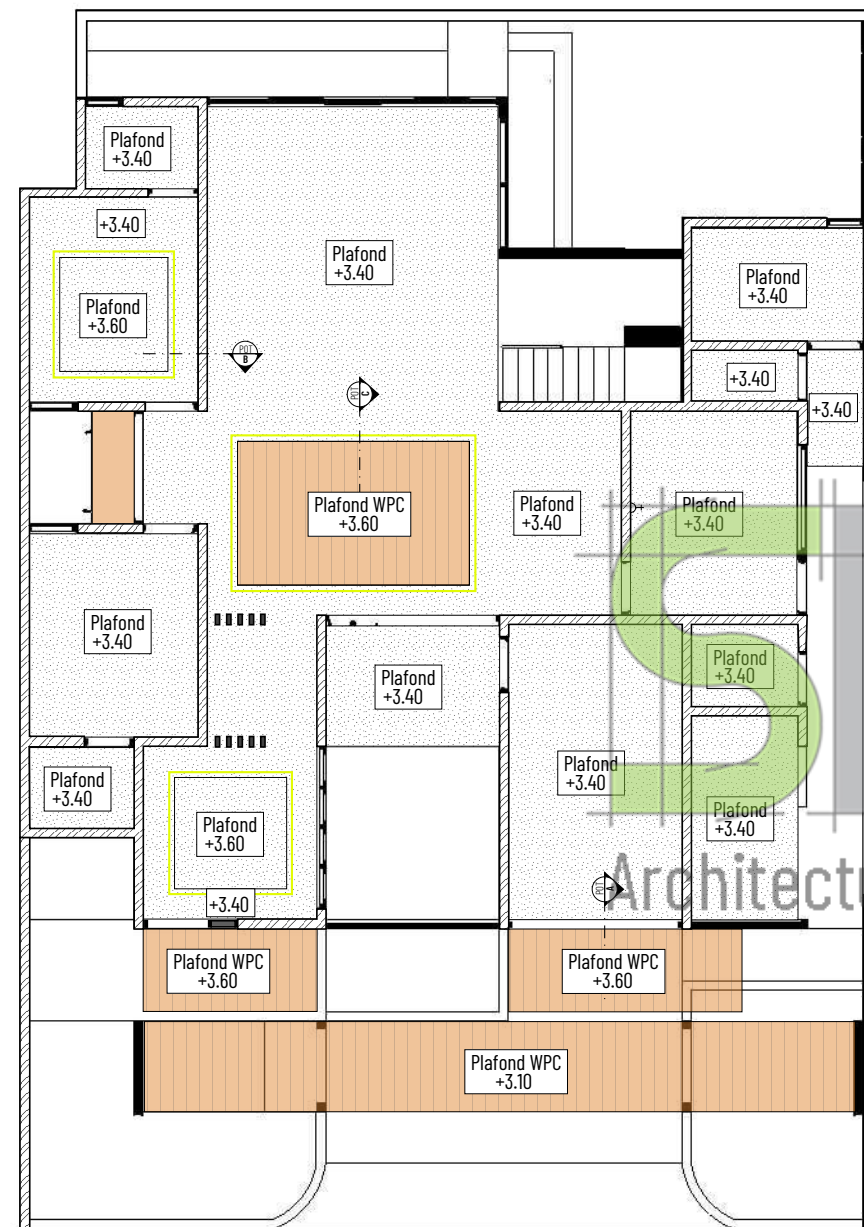


Denah Renc. Plafond Lantai 1
Skala 1 : 100

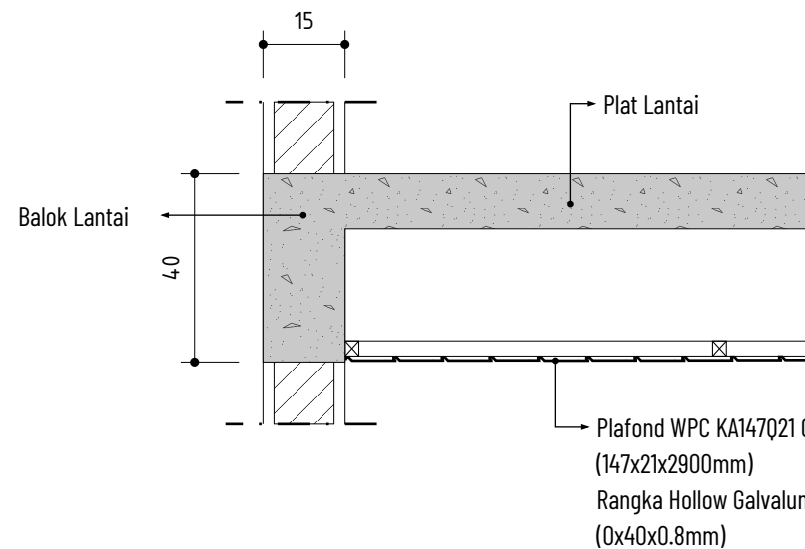

Potongan - A
Skala 1 : 25

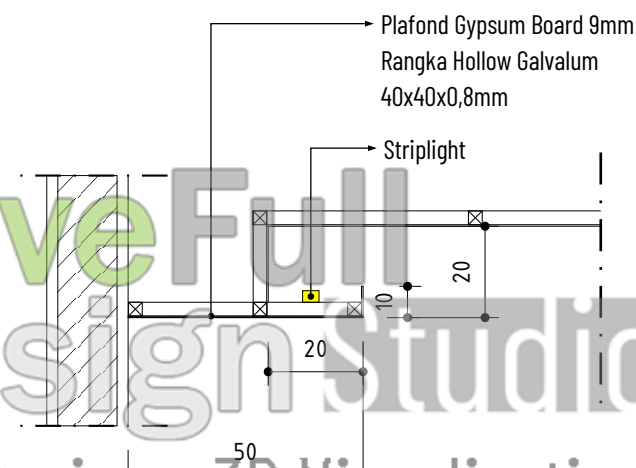

Potongan - B
Skala 1 : 25

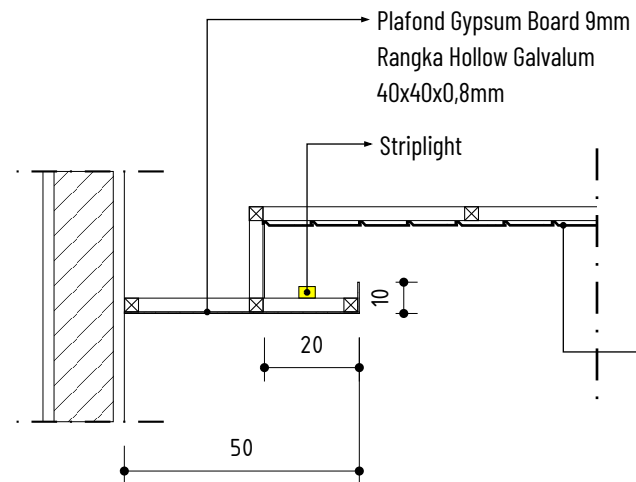

Potongan - B
Skala 1 : 25

PERENCANA

SaveFull Design Studio
Architect - Interior Design - 3D Visualization

Jl. Tebing Tinggi Rt2/1 No.35 Kelurahan Debong Kidul
Kecamatan Tegal Selatan - Kota Tegal - Jawa Tengah
@savefulldesign
082324939502
savefulldesign8@gmail.com

PROYEK


Pekerjaan Perencanaan
Rumah Tinggal Ibu Imas Sustiwi

Desa Kalibakung Kecamatan Balapulang
Kabupaten Tegal


PETA LOKASI

CATATAN

NAMA GAMBAR		
Denah Rencana Plafond Lantai 1		
TIM PERENCANA		
Tim Leader	Moh Yasin Saefuloh	
Arsitek	Moh Yasin Saefuloh	
Ahli Struktur	Achmad Amirudin, S.T.	
Drafter	Achmad Amirudin, S.T.	
KODE	SKALA	TANGGAL
ME-02.01	1 : 100	4 Juli 2022

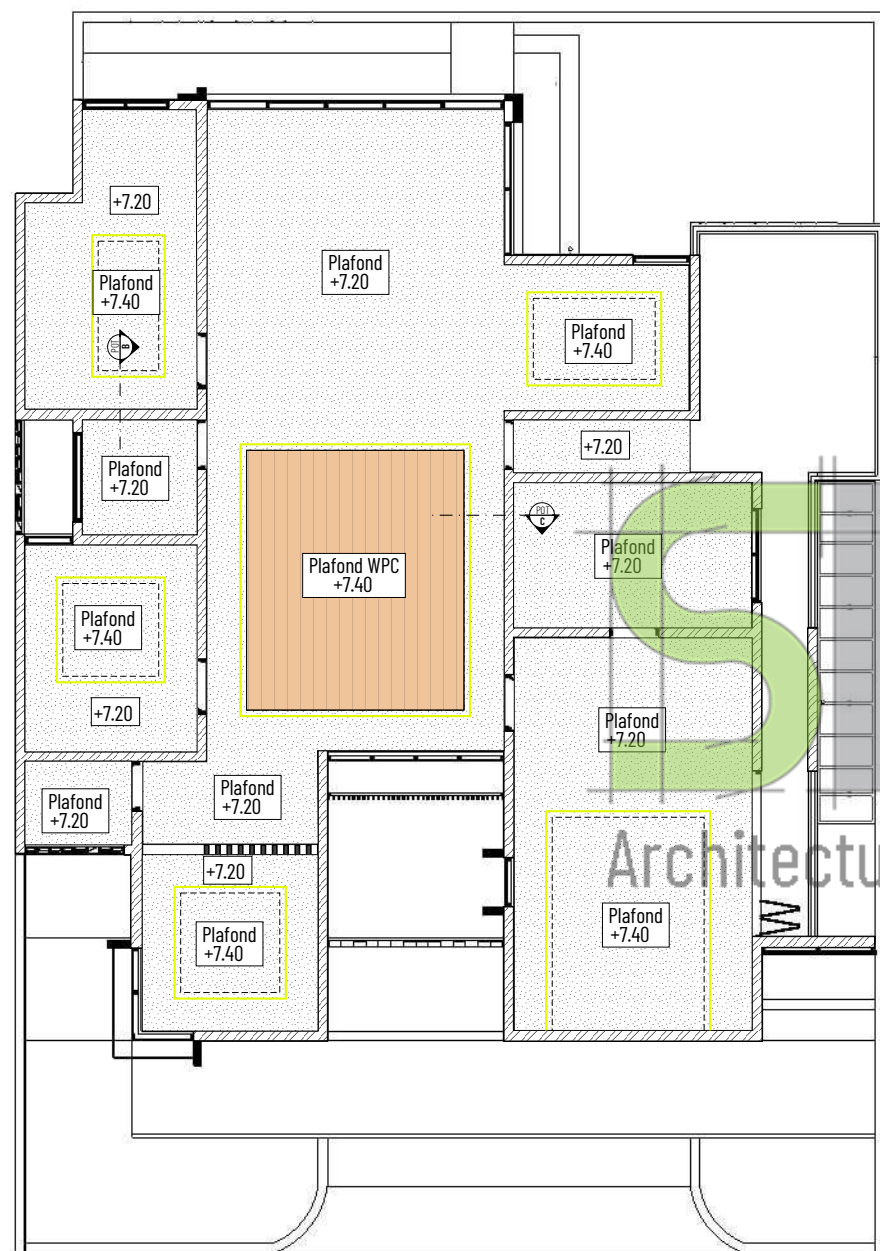

Denah Renc. Plafond Lantai 2
Skala 1 : 100

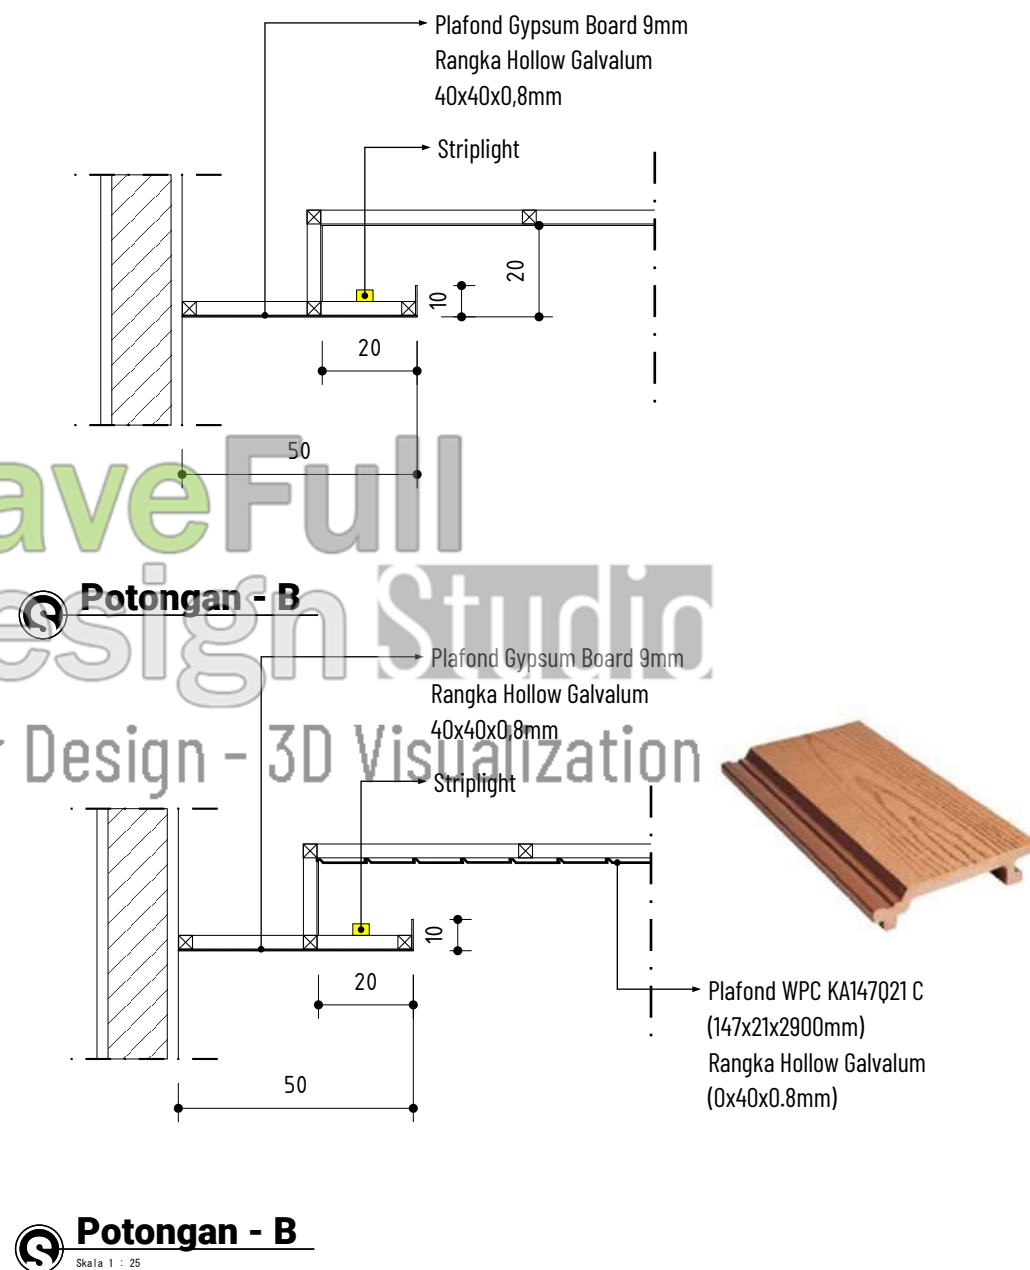

Potongan - B
Skala 1 : 25

PERENCANA



Jl. Tebing Tinggi Rt2/1 No.35 Kelurahan Debong Kidul
Kecamatan Tegal Selatan - Kota Tegal - Jawa Tengah
@savefulldesign
082324939502
savefulldesign8@gmail.com

PROYEK

Pekerjaan Perencanaan
Rumah Tinggal Ibu Imas Sustiwi

Desa Kalibakung Kecamatan Balapulang
Kabupaten Tegal

PETA LOKASI



CATATAN

NAMA GAMBAR

Denah Rencana Plafond Lantai 2

TIM PERENCANA

Tim Leader	Moh Yasin Saefuloh
Arsitek	Moh Yasin Saefuloh
Ahli Struktur	Achmad Amirudin, S.T.
Drafter	Achmad Amirudin, S.T.

KODE	SKALA	TANGGAL
ME-02.02	1 : 100	4 Juli 2022




Denah Air Bersih Lantai Atas
Skala 1 : 100

**SALURAN AIR BERSIH DARI SUMUR EXISTING DAN PAM YANG
DITAMPUNG PADA TANDON AIR LALU DIDISTRIBUSIKAN KE TITIK AIR**

- SALURAN MASUK PIPA 1"
- SALURAN KELUAR PIPA 2"
- SALURAN KELUAR PIPA 1/5"
- KRAN AIR
- WASTAFEL
- SINK
- WATER HEATER
- CLOSET
- SHOWER
- SHOWER PRAY

SKEMA SALURAN AIR BERSIH

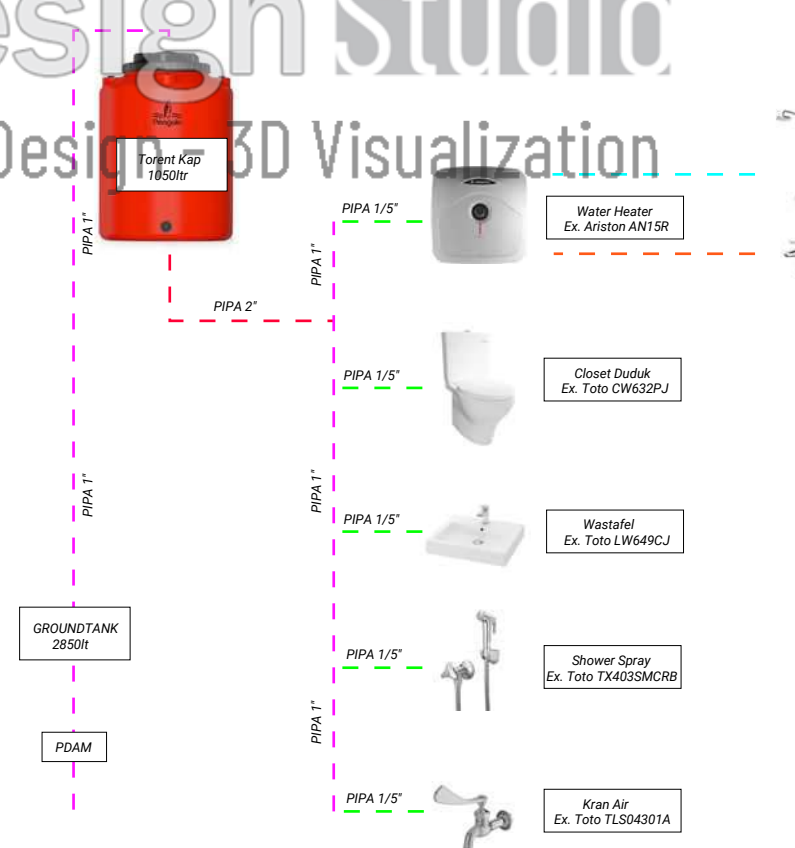

PERENCANA




Jl. Tebing Tinggi Rt2/1 No.35 Kelurahan Debong Kidul
Kecamatan Tegal Selatan - Kota Tegal - Jawa Tengah
@savefulldesign
082324939502
savefulldesign8@gmail.com

PROYEK

Pekerjaan Perencanaan
Rumah Tinggal Ibu Imas Sustiwi

Desa Kalibakung Kecamatan Balapulang
Kabupaten Tegal

PETA LOKASI

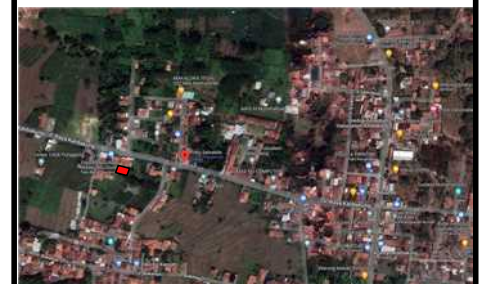

CATATAN

NAMA GAMBAR

Denah Air Bersih Lantai Atas

TIM PERENCANA

Tim Leader	Moh Yasin Saefuloh
Arsitek	Moh Yasin Saefuloh
Ahli Struktur	Achmad Amirudin, S.T.
Drafter	Achmad Amirudin, S.T.

KODE	SKALA	TANGGAL
ME-03.01	1 : 100	4 Juli 2022

PERENCANA

SaveFull

Design Studio

Architect - Interior Design - 3D Visualization

Jl. Tebing Tinggi Rt2/1 No.35 Kelurahan Debong Kidul
Kecamatan Tegal Selatan - Kota Tegal - Jawa Tengah
@savefulldesign
082324939502
savefulldesign8@gmail.com

PROYEK

Pekerjaan Perencanaan
Rumah Tinggal Ibu Imas Sustiwi

Desa Kalibakung Kecamatan Balapulang
Kabupaten Tegal

PETA LOKASI

CATATAN

NAMA GAMBAR

Denah Air Bersih Lantai 2

TIM PERENCANA



Tim Leader	Moh Yasin Saefuloh
Arsitek	Moh Yasin Saefuloh
Ahli Struktur	Achmad Amirudin, S.T.
Drafter	Achmad Amirudin, S.T.

KODE	SKALA	TANGGAL
ME-03.02	1 : 100	4 Juli 2022

SALURAN AIR BERSIH DARI SUMUR EXISTING DAN PAM YANG
DITAMPUNG PADA TANDON AIR LALU DIDISTRIBUSIKAN KE TITIK AIR

- SALURAN MASUK PIPA 1"
- SALURAN KELUAR PIPA 2"
- SALURAN KELUAR PIPA 1/5"
- KRAN AIR
- WASTAFEL
- SINK
- WATER HEATER
- CLOSET
- SHOWER
- SHOWER PRAY

SKEMA SALURAN AIR BERSIH

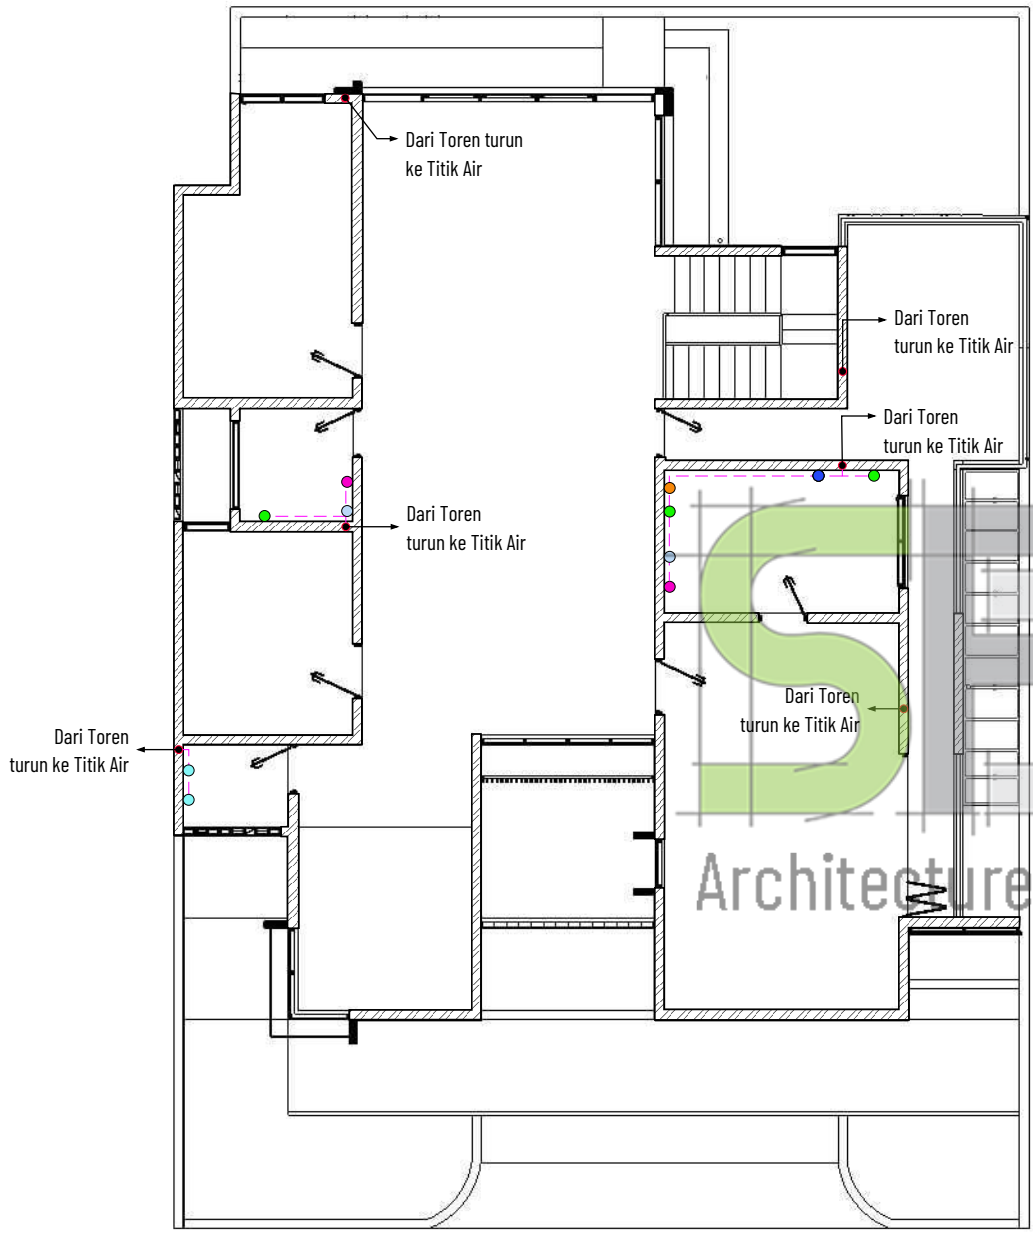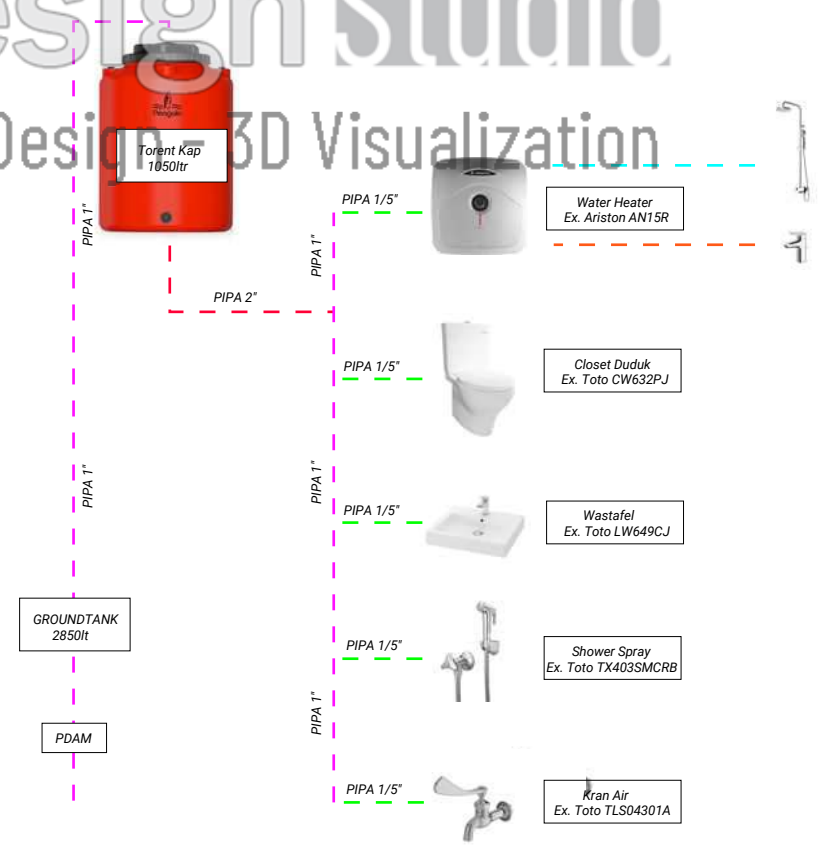



Denah Air Bersih Lantai 2

Skala 1 : 100

SALURAN AIR BERSIH DARI SUMUR EXISTING DAN PAM YANG
DITAMPUNG PADA TANDON AIR LALU DIDISTRIBUSIKAN KE TITIK AIR

- SALURAN MASUK PIPA 1"
- SALURAN KELUAR PIPA 2"
- SALURAN KELUAR PIPA 1/5"
- KRAN AIR
- WASTAFEL
- SINK
- WATER HEATER
- CLOSET
- SHOWER
- SHOWER PRAY

SKEMA SALURAN AIR BERSIH

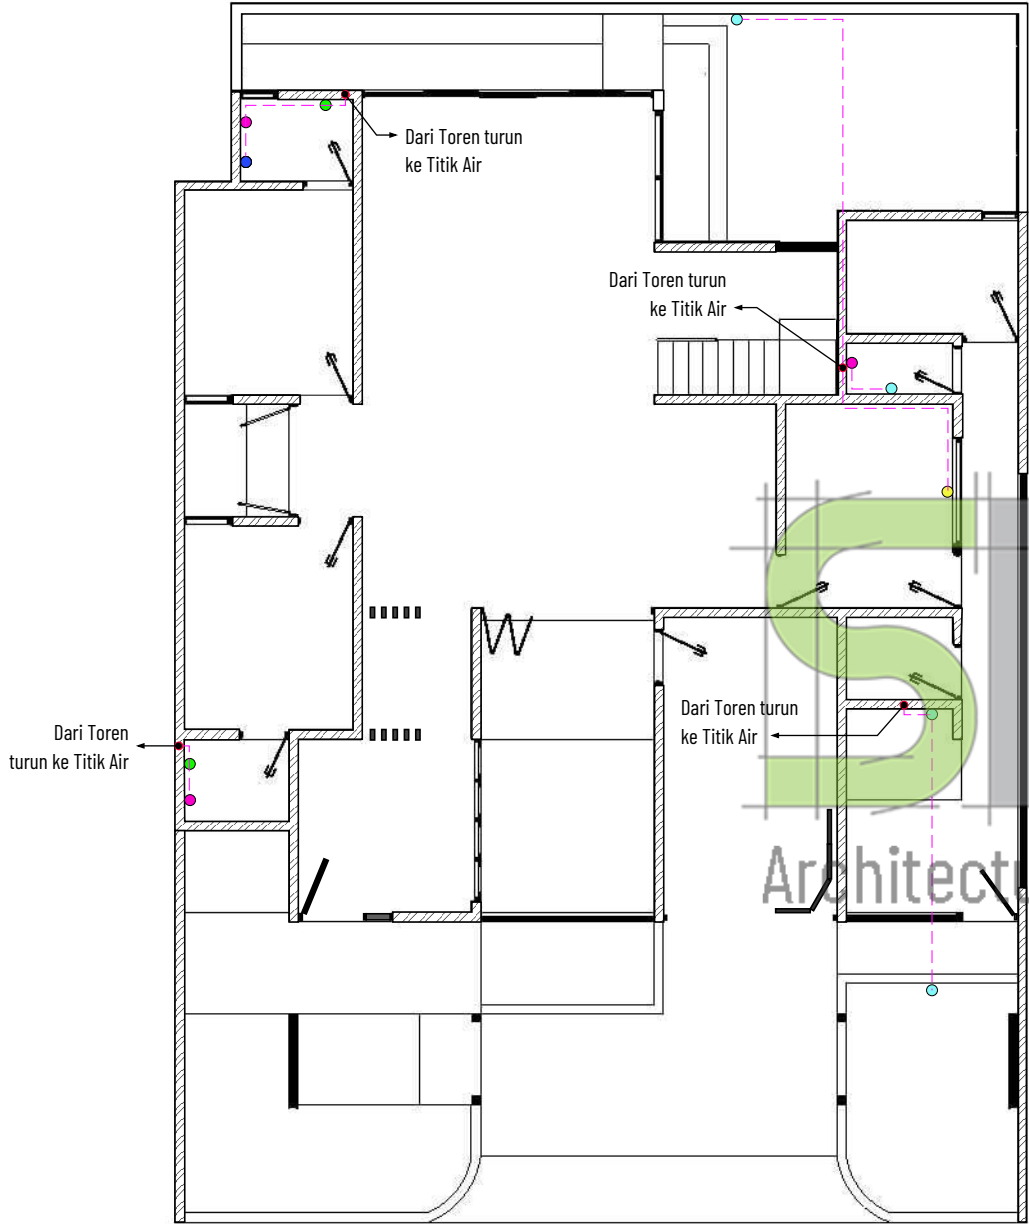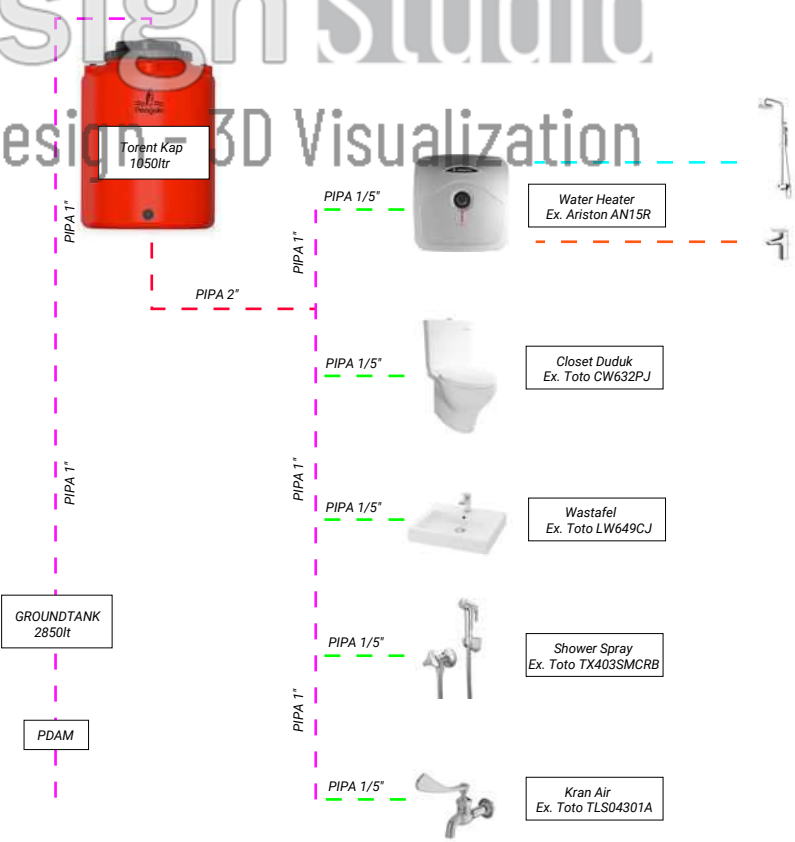

Denah Air Bersih Lantai 1
Skala 1 : 100

PERENCANA




Jl. Tebing Tinggi Rt2/1 No.35 Kelurahan Debong Kidul
Kecamatan Tegal Selatan - Kota Tegal - Jawa Tengah
@savefulldesign
082324939502
savefulldesign8@gmail.com

PROYEK

Pekerjaan Perencanaan
Rumah Tinggal Ibu Imas Sustiwi

Desa Kalibakung Kecamatan Balapulang
Kabupaten Tegal

PETA LOKASI

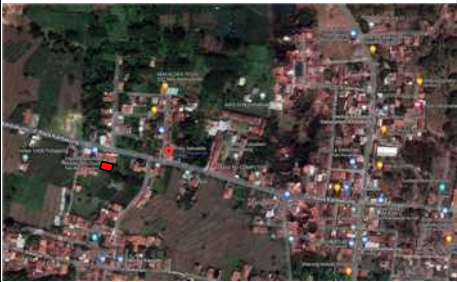

CATATAN


NAMA GAMBAR

Denah Air Bersih Lantai 1

TIM PERENCANA

Tim Leader	Moh Yasin Saefuloh
Arsitek	Moh Yasin Saefuloh
Ahli Struktur	Achmad Amirudin, S.T.
Drafter	Achmad Amirudin, S.T.


KODE	SKALA	TANGGAL
ME-03.03	1 : 100	4 Juli 2022

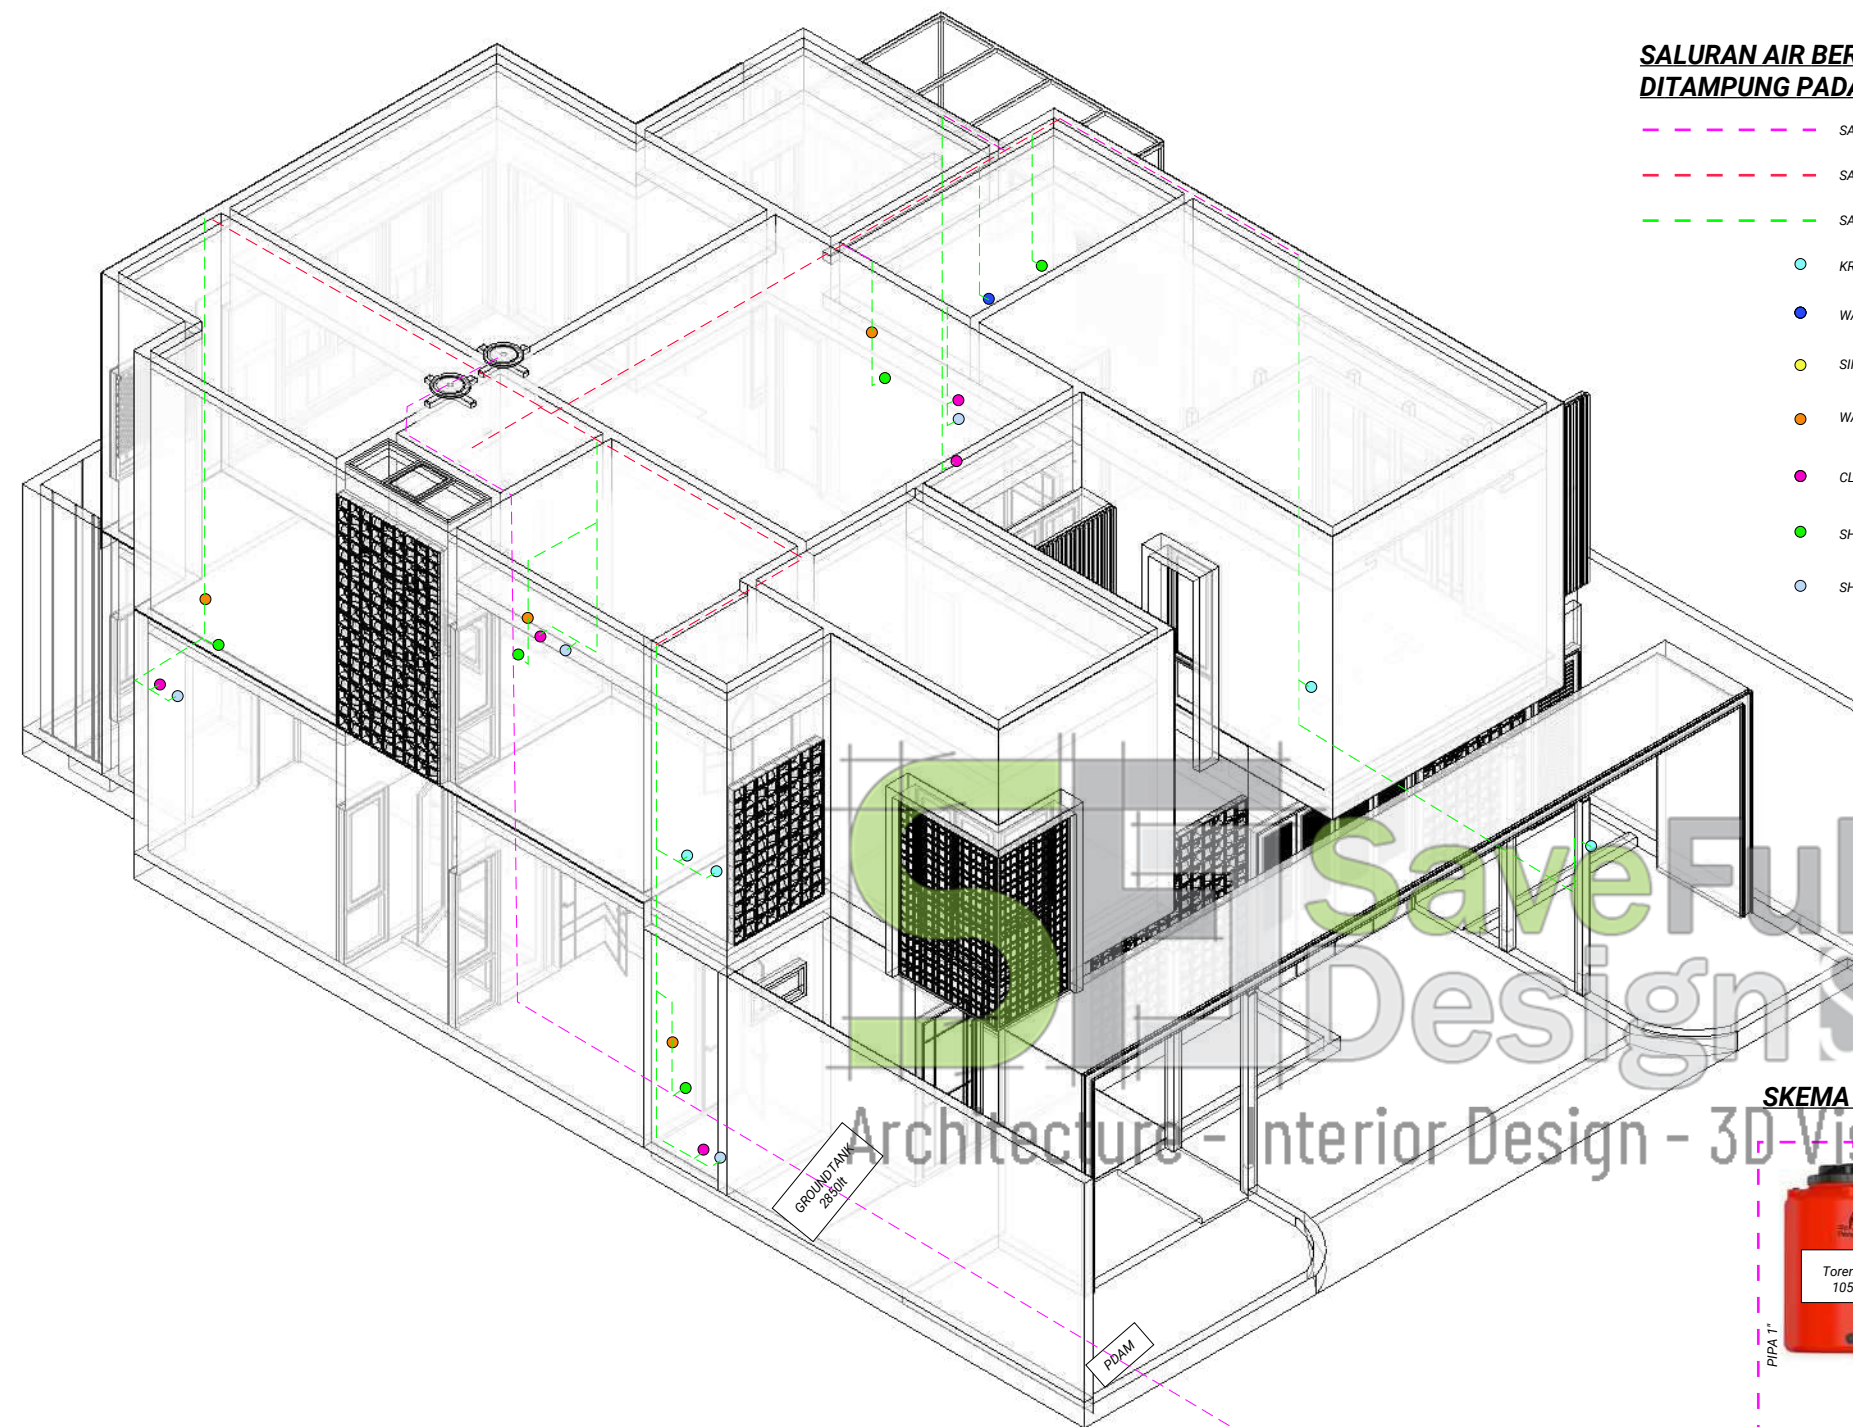

**SALURAN AIR BERSIH DARI SUMUR EXISTING DAN PAM YANG
DITAMPUNG PADA TANDON AIR LALU DIDISTRIBUSIKAN KE TITIK AIR**

- SALURAN MASUK PIPA 1"
- SALURAN KELUAR PIPA 2"
- SALURAN KELUAR PIPA 1/5"
- KRAN AIR
- WASTAFEL
- SINK
- WATER HEATER
- CLOSET
- SHOWER
- SHOWER PRAY

SKEMA SALURAN AIR BERSIH

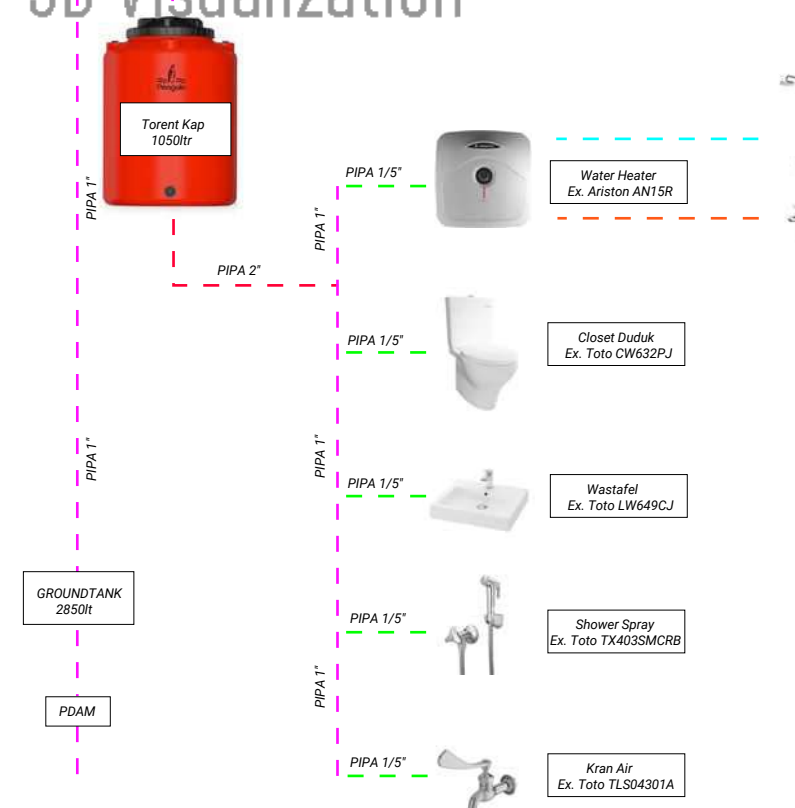

Isometri Air Bersih
Skala NTS

PERENCANA



Jl. Tebing Tinggi Rt2/1 No.35 Kelurahan Debong Kidul
Kecamatan Tegal Selatan - Kota Tegal - Jawa Tengah
@savefulldesign
082324939502
savefulldesign8@gmail.com

PROYEK

Pekerjaan Perencanaan
Rumah Tinggal Ibu Imas Sustiwi

Desa Kalibakung Kecamatan Balapulang
Kabupaten Tegal

PETA LOKASI



CATATAN

NAMA GAMBAR

Isometri Air Bersih

TIM PERENCANA

Tim Leader	Moh Yasin Saefuloh
Arsitek	Moh Yasin Saefuloh
Ahli Struktur	Achmad Amirudin, S.T.
Drafter	Achmad Amirudin, S.T.

KODE	SKALA	TANGGAL
ME-03.04	NTS	4 Juli 2022




Denah Air Kotor Lantai Atap
Skala 1 : 100

SALURAN AIR KOTOR DARI FLOOR DRAIN & ROOFDRAIN DIBUANG KE SALURAN KOTA

- SALURAN AIR TINJA
- SALURAN AIR SABUN
- SALURAN AIR HUJAN
- SALURAN TERAKHIR
- FLOOR DRAIN
- ROOF DRAIN
- WASTAFEL
- CLOSET

SKEMA SALURAN AIR KOTOR

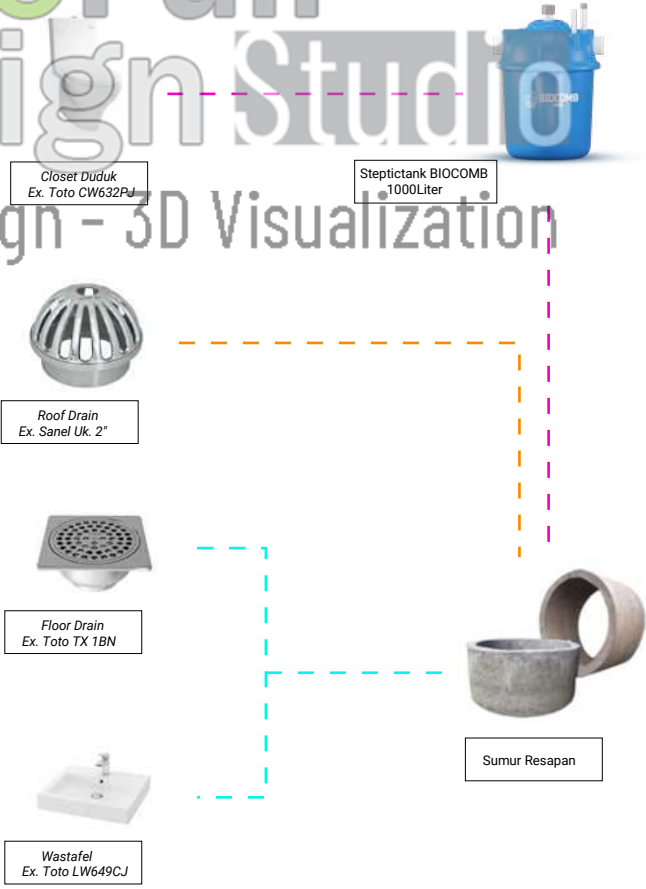

PERENCANA

SaveFull Design Studio
Architect - Interior Design - 3D Visualization

Jl. Tebing Tinggi Rt2/1 No.35 Kelurahan Debong Kidul
Kecamatan Tegal Selatan - Kota Tegal - Jawa Tengah
@savefulldesign
082324939502
savefulldesign8@gmail.com

PROYEK

Pekerjaan Perencanaan
Rumah Tinggal Ibu Imas Sustiwi

Desa Kalibakung Kecamatan Balapulang
Kabupaten Tegal



CATATAN

NAMA GAMBAR

Denah Air Kotor Lantai Atap

TIM PERENCANA

Tim Leader	Moh Yasin Saefuloh
Arsitek	Moh Yasin Saefuloh
Ahli Struktur	Achmad Amirudin, S.T.
Drafter	Achmad Amirudin, S.T.

KODE	SKALA	TANGGAL
ME-04.01	1 : 100	4 Juli 2022

PERENCANA




Jl. Tebing Tinggi Rt2/1 No.35 Kelurahan Debong Kidul
Kecamatan Tegal Selatan - Kota Tegal - Jawa Tengah
@savefulldesign
082324939502
savefulldesign8@gmail.com

PROYEK

Pekerjaan Perencanaan
Rumah Tinggal Ibu Imas Sustiwi
Desa Kalibakung Kecamatan Balapulang
Kabupaten Tegal

PETA LOKASI

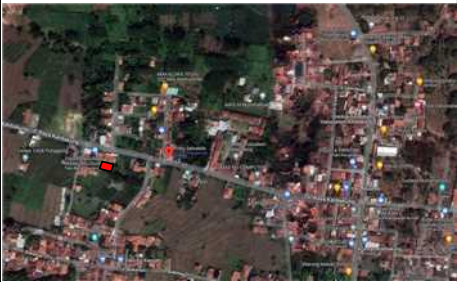

CATATAN

NAMA GAMBAR

Denah Air Kotor Lantai 2

TIM PERENCANA


Tim Leader	Moh Yasin Saefuloh
Arsitek	Moh Yasin Saefuloh
Ahli Struktur	Achmad Amirudin, S.T.
Drafter	Achmad Amirudin, S.T.

KODE	SKALA	TANGGAL
ME-04.02	1 : 100	4 Juli 2022

SALURAN AIR KOTOR DARI FLOOR DRAIN & ROOFDRAIN DIBUANG KE SALURAN KOTA

- SALURAN AIR TINJA
- SALURAN AIR SABUN
- SALURAN AIR HUJAN
- SALURAN TERAKHIR
- FLOOR DRAIN
- ROOF DRAIN
- WASTAFEL
- CLOSET

SKEMA SALURAN AIR KOTOR

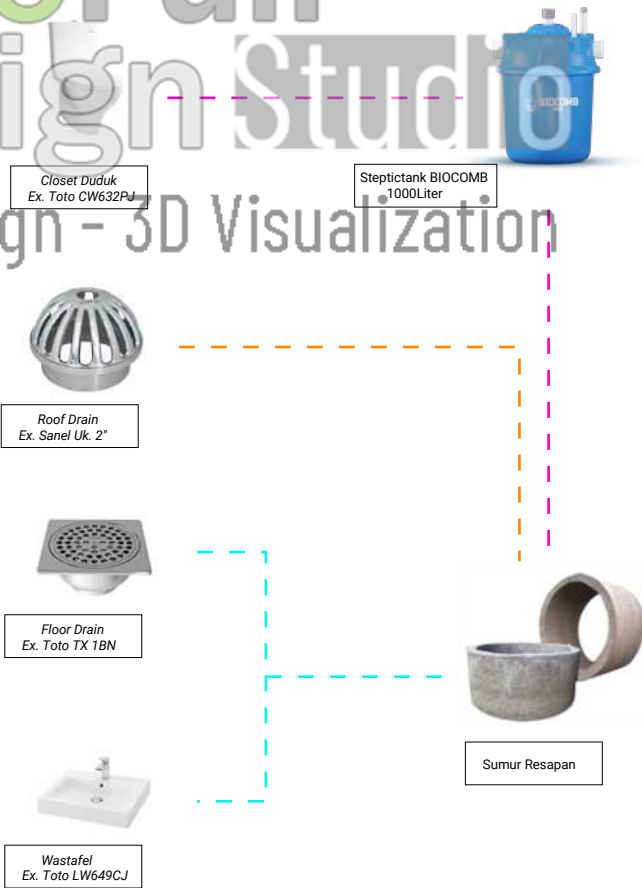

Denah Air Kotor Lantai 2

Skala 1 : 100

SaveFull Design Studio
Architect - Interior Design - 3D Visualization


Jl. Tebing Tinggi Rt2/1 No.35 Kelurahan Debang Kidul
Kecamatan Tegal Selatan - Kota Tegal - Jawa Tengah
@savefulldesign
082324939502
savefulldesign8@gmail.com

Pekerjaan Perencanaan
Rumah Tinggal Ibu Imas Sustiwi

Desa Kalibakung Kecamatan Balapulang
Kabupaten Tegal

An aerial photograph of a residential neighborhood. A red rectangle is drawn on the left side of the image, highlighting a specific area. The area contains several buildings, including what appears to be a school or large institutional building, and is surrounded by green fields and other residential structures. The overall scene is a mix of built-up areas and open land.


SALURAN AIR KOTOR DARI FLOOR DRAIN & ROOFDRAIN DIBUANG KE SALURAN KOTA

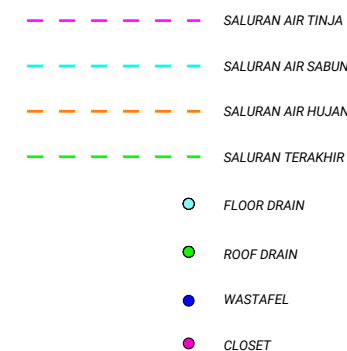

The diagram illustrates a 3D visualization of a drainage system layout. It shows the following components and their connections:

- Wastafel (Sink):** Labeled "Wastafel Ex. Toto LW649CJ". It is connected to the main sewer line via a vertical pipe.
- Floor Drain:** Labeled "Floor Drain Ex. Toto TX 1BN". It is connected to the main sewer line via a vertical pipe.
- Roof Drain:** Labeled "Roof Drain Ex. Sanel Uk. 2'". It is connected to the main sewer line via a vertical pipe.
- Sumur Resapan (Infiltration Well):** A large concrete structure shown in cross-section, connected to the main sewer line via a vertical pipe.
- Steptictank BIOCOMB 1000Liter:** A blue tank connected to the main sewer line via a vertical pipe.
- Clôset Duduk (Toilet):** Labeled "Clôset Duduk Ex. Toto CW632PJ". It is connected to the main sewer line via a vertical pipe.

The main sewer line is represented by a horizontal pipe with a dashed line indicating its path. The connections are shown with solid lines and arrows indicating the flow of wastewater.

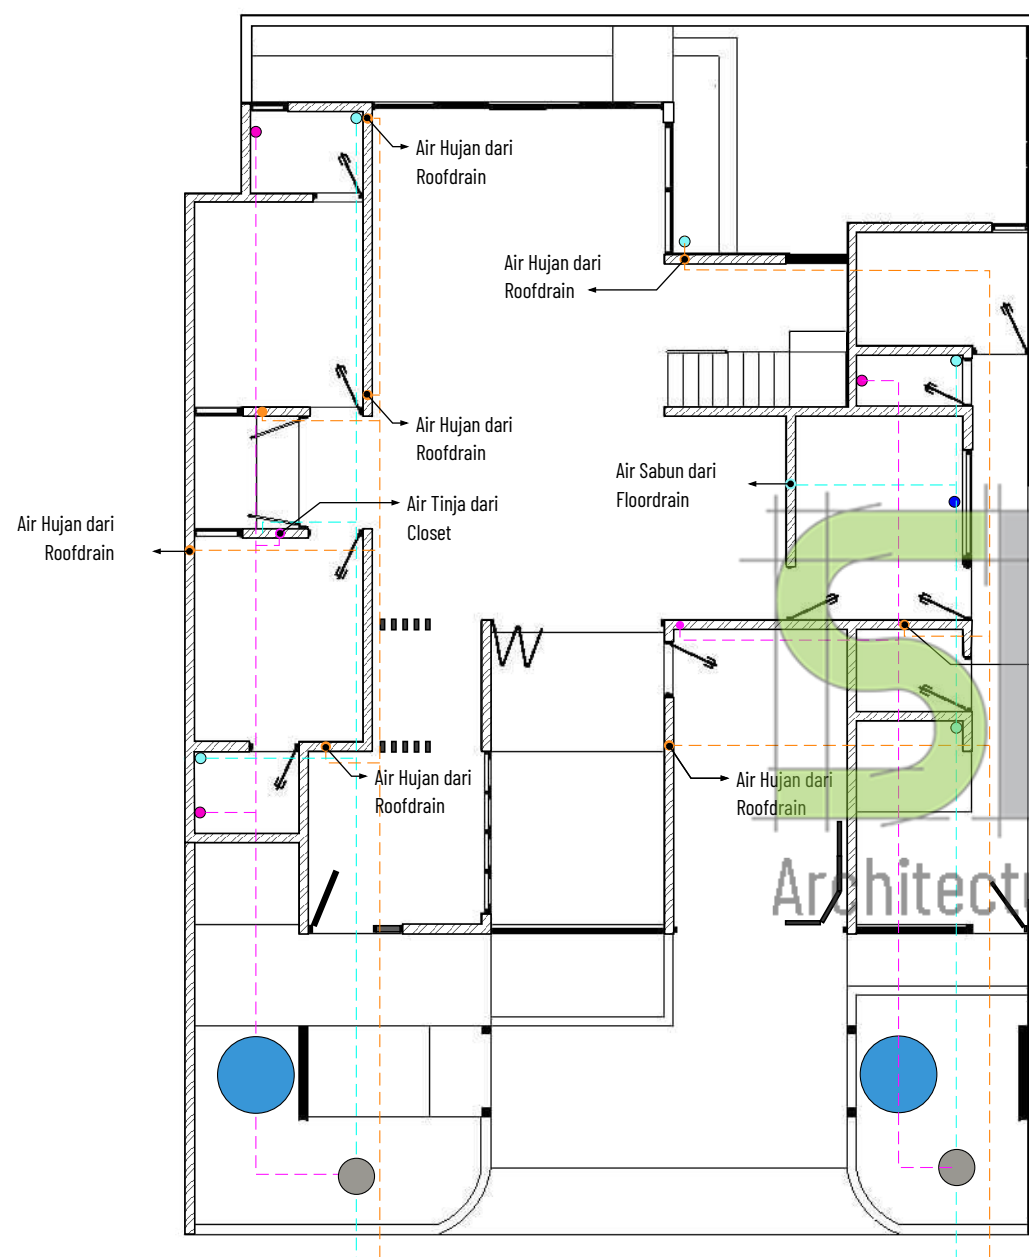


 **Denah Air Kotor Lantai 1**
Skala 1 : 100

Denah Air Kotor Lantai 1

Tim Leader	Moh Yasin Saefuloh
Arsitek	Moh Yasin Saefuloh
Ahli Struktur	Achmad Amirudin, S.T.
Drafter	Achmad Amirudin, S.T.


KODE	SKALA	TANGGAL
ME-04.03	1 : 100	4 Juli 2022

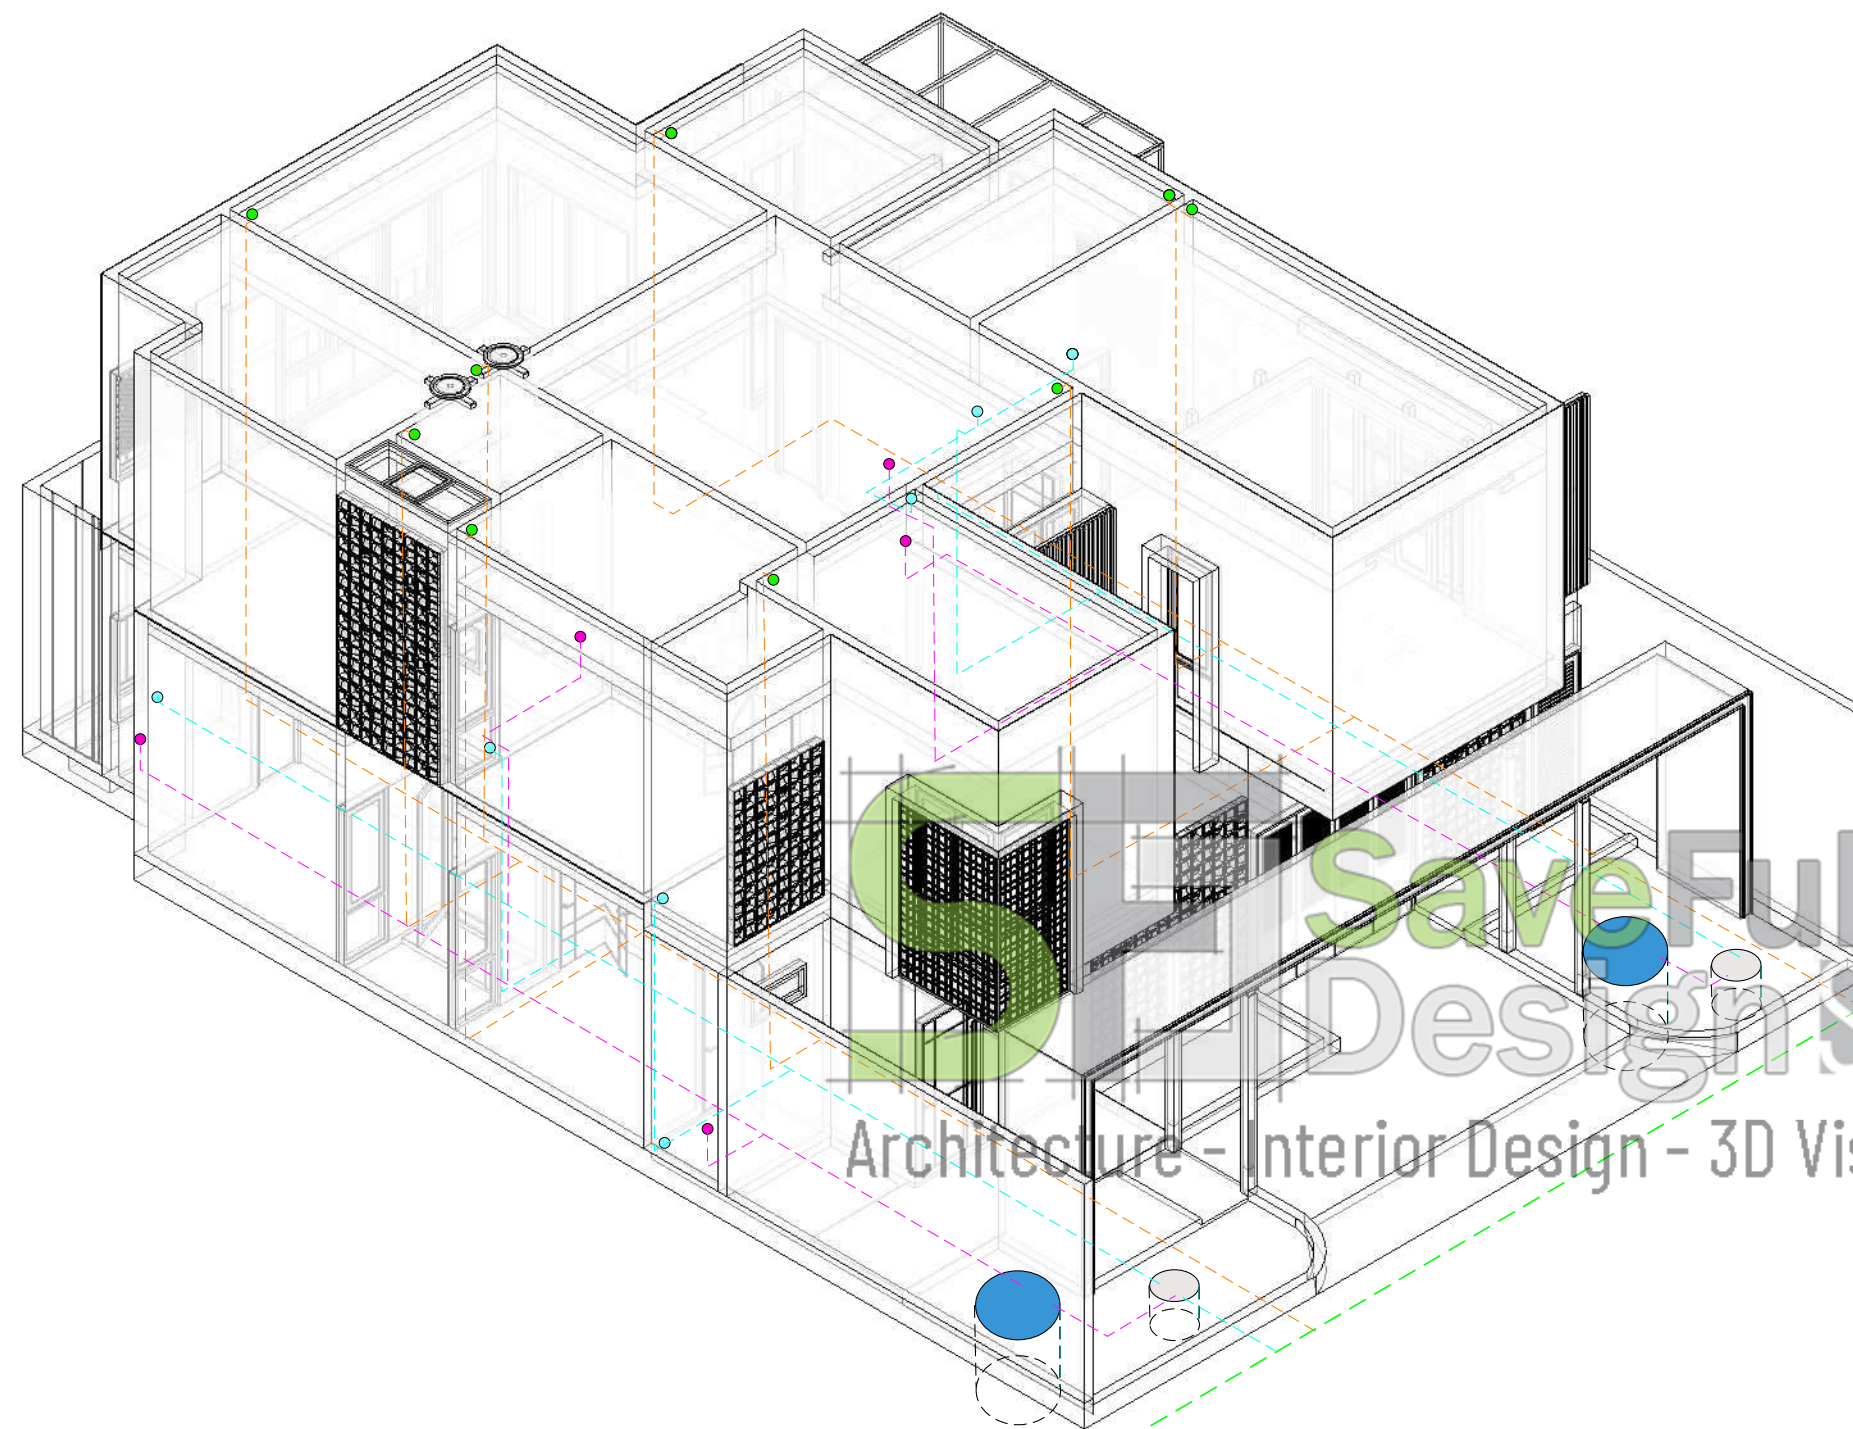

SALURAN AIR KOTOR DARI FLOOR DRAIN & ROOFDRAIN DIBUANG KE SALURAN KOTA

- SALURAN AIR TINJA
- SALURAN AIR SABUN
- SALURAN AIR HUJAN
- SALURAN TERAKHIR
- FLOOR DRAIN
- ROOF DRAIN
- WASTAFEL
- CLOSET

SKEMA SALURAN AIR KOTOR

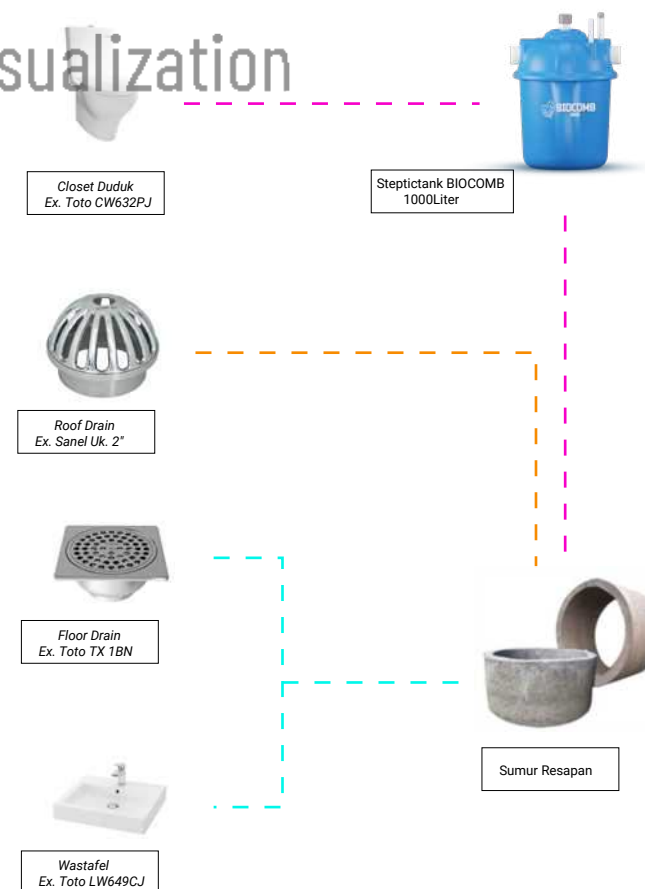

Isometri Air Kotor
Skala NTS

PERENCANA



Jl. Tebing Tinggi Rt2/1 No.35 Kelurahan Debong Kidul
Kecamatan Tegal Selatan - Kota Tegal - Jawa Tengah
@savefulldesign
082324939502
savefulldesign8@gmail.com

PROYEK

Pekerjaan Perencanaan
Rumah Tinggal Ibu Imas Sustiwi

Desa Kalibakung Kecamatan Balapulang
Kabupaten Tegal

PETA LOKASI



CATATAN

NAMA GAMBAR

Isometri Air Kotor

TIM PERENCANA

Tim Leader	Moh Yasin Saefuloh
Arsitek	Moh Yasin Saefuloh
Ahli Struktur	Achmad Amirudin, S.T.
Drafter	Achmad Amirudin, S.T.

KODE	SKALA	TANGGAL
ME-04.04	NTS	4 Juli 2022