

GAMBAR KERJA
PERENCANAAN

PROYEK RUMAH TINGGAL 2,5 LANTAI
IBU SRI HARTATI & BAPAK MUH. MISBAHUDIN



DAFTAR ISI
PERENCANAAN RUMAH TINGGAL
BAPAK MUH. MISBAHUDIN
DESA TUWEL - KABUPATEN TEGAL

ARS - ARSITEKTUR

NO	KODE	NAMA GAMBAR	SKALA
1	ARS-00.00	COVER	1 : NTS
2	ARS-00.01	DAFTAR ISI	1 : NTS
3	ARS-00.02	VISUALISASI EKSTERIOR 1	1 : NTS
4	ARS-00.03	VISUALISASI ESKTERIOR 2	1 : NTS
5	ARS-00.04	VISUALISASI EKSTERIOR 3	1 : NTS
6	ARS-00.05	VISUALISASI EKSTERIOR 4	1 : NTS
7	ARS-01.01	SITEPLAN	1 : NTS
8	ARS-01.02	DENAH LANTAI 1 & LANTAI 2	1 : 100
9	ARS-01.03	DENAH LANTAI ROOFTOP & LANTAI ATAP	1 : 100
10	ARS-02.01	TAMPAK DEPAN	1 : 100
11	ARS-02.02	TAMPAK BELAKANG	1 : 100
12	ARS-02.03	TAMPAK KANAN	1 : 100
13	ARS-02.04	TAMPAK KIRI	1 : 100
14	ARS-03.01	POTONGAN A-A	1 : 100
15	ARS-03.02	POTONGAN B-B	1 : 100
16	ARS-03.03	POTONGAN C-C	1 : 100
17	ARS-03.04	POTONGAN D-D	1 : 100
18	ARS-03.05	POTONGAN E-E	1 : 100
19	ARS-03.06	POTONGAN F-F	1 : 100
20	ARS-04.01	DENAH POLA LANTAI 1 & LANTAI 2	1 : 100
21	ARS-04.02	DENAH POLA LANTAI ROOFTOP	1 : 100
22	ARS-05.01	DENAH KUSEN LANTAI 1 & LANTAI 2	1 : 100
23	ARS-05.02	DENAH KUSEN LANTAI ROOFTOP	1 : 100
24	ARS-06.01	DETAIL KUSEN	1 : 20
25	ARS-06.02	DETAIL KUSEN	1 : 20
26	ARS-06.03	DETAIL KUSEN	1 : 20
27	ARS-06.04	DETAIL KUSEN	1 : 20
28	ARS-06.05	DETAIL KUSEN	1 : 20
29	ARS-07.01	DETAIL TANGGA	1 : 50
30	ARS-07.02	DETAIL PAGAR	1 : 20
31	ARS-07.03	DETAIL CANOPY	1 : 50
32	ARS-07.04	DETAIL KISI-KISI	1 : 20
33	ARS-07.05	DETAIL RANGKA ATAP	1 : 50
34	ARS-08.01	DETAIL KAMAR MANDI 1	1 : 50
35	ARS-08.05	DETAIL KAMAR MANDI 2	1 : 50

STR - STRUKTUR

NO	KODE	NAMA GAMBAR	SKALA
36	STR-01.01	DENAH FOOTPLAT & SLOOF	1 : 100
37	STR-01.02	DENAH PONDASI	1 : 100
38	STR-01.03	DENAH KOLOM & BALOK LANTAI 1 & 2	1 : 100
39	STR-01.04	DENAH KOLOM & BALOK LANTAI ROOFTOP	1 : 100
40	STR-01.05	DENAH RING BALK	1 : 100
41	STR-02.01	DETAIL FOOTPLAT	1 : 20
42	STR-02.02	DETAIL FOOTPLAT	1 : 20
43	STR-03.01	DETAIL SLOOF & BALOK	1 : 10
44	STR-03.02	DETAIL BALOK & KOLOM	1 : 10
45	STR-03.03	DETAIL RING BALK	1 : 10
46	STR-03.04	DETAIL PENULANGAN PLAT LANTAI	1 : 50
47	STR-04.01	ISOMETRI STRUKTUR	1 : NTS

ME - MEKANIKAL ELEKTRIK

NO	KODE	NAMA GAMBAR	SKALA
48	ME-01.01	DENAH KELISTRIKAN LANTAI 1 & LANTAI 2	1 : 100
49	ME-01.02	DENAH KELISTRIKAN LANTAI ROOFTOP	1 : 100
50	ME-02.01	DENAH PLAFOND LANTAI 1 & LANTAI 2	1 : 100
51	ME-02.02	DENAH PLAFOND LANTAI ROOFTOP	1 : 100
52	ME-03.01	DENAH AIR BERSIH LANTAI ROOFTOP	1 : 100
53	ME-03.02	DENAH AIR BERSIH LANTAI 1 & LANTAI 2	1 : 100
54	ME-03.03	ISOMETRI AIR BERSIH	1 : NTS
55	ME-04.01	DENAH AIR KOTOR LANTAI ROOFTOP	1 : 100
56	ME-04.02	DENAH AIR KOTOR LANTAI 1 & LANTAI 2	1 : 100
57	ME-04.03	ISOMETRI AIR KOTOR	1 : NTS
58	ME-05.01	DETAIL STEPTICTANK	1 : 50



VISUALISASI EKSTERIOR 1
skala 1 : NTS

PERENCANA



Jl. Tebing Tinggi Rt2/1 No.35 Kelurahan Debong Kidul
Kecamatan Tegal Selatan - Kota Tegal - Jawa Tengah
@savefulldesign
082324939502
savefulldesign8@gmail.com

PROYEK

Pekerjaan Perencanaan
Rumah Tinggal Bapak Misbah

Desa Tuwel Kecamatan Bojong
Kabupaten Tegal

PETA LOKASI



CATATAN

NAMA GAMBAR

Visualisasi Eksterior 1

TIM PERENCANA

Tim Leader	Moh Yasin Saefuloh
Arsitek	Moh Yasin Saefuloh
Ahli Struktur	Achmad Amirudin, S.T.
Drafter	Achmad Amirudin, S.T.

KODE	SKALA	TANGGAL
ARS-00.02	1 : NTS	4 Juli 2022



VISUALISASI EKSTERIOR 2
skala 1 : NTS

PERENCANA



Architect - Interior Design - 3D Visualization

Jl. Tebing Tinggi Rt2/1 No.35 Kelurahan Debong Kidul
Kecamatan Tegal Selatan - Kota Tegal - Jawa Tengah

@savefulldesign
082324939502
savefulldesign8@gmail.com

PROYEK

Pekerjaan Perencanaan
Rumah Tinggal Bapak Misbah

Desa Tuwel Kecamatan Bojong
Kabupaten Tegal

PETA LOKASI



CATATAN

NAMA GAMBAR

Visualisasi Eksterior 2

TIM PERENCANA

Tim Leader	Moh Yasin Saefuloh
Arsitek	Moh Yasin Saefuloh
Ahli Struktur	Achmad Amirudin, S.T.
Drafter	Achmad Amirudin, S.T.

KODE	SKALA	TANGGAL
ARS-00.03	1 : NTS	4 Juli 2022



 **VISUALISASI EKSTERIOR 3**
skala 1 : NTS

PERENCANA



Jl. Tebing Tinggi Rt2/1 No.35 Kelurahan Debong Kidul
Kecamatan Tegal Selatan - Kota Tegal - Jawa Tengah
@savefulldesign
082324939502
savefulldesign8@gmail.com

PROYEK

Pekerjaan Perencanaan
Rumah Tinggal Bapak Misbah

Desa Tuwel Kecamatan Bojong
Kabupaten Tegal

PETA LOKASI



CATATAN

NAMA GAMBAR

Visualisasi Eksterior 3

TIM PERENCANA

Tim Leader	Moh Yasin Saefuloh
Arsitek	Moh Yasin Saefuloh
Ahli Struktur	Achmad Amirudin, S.T.
Drafter	Achmad Amirudin, S.T.

KODE	SKALA	TANGGAL
ARS-00.04	1 : NTS	4 Juli 2022



 **VISUALISASI EKSTERIOR 4**
skala 1 : NTS

PERENCANA



Jl. Tebing Tinggi Rt2/1 No.35 Kelurahan Debong Kidul
Kecamatan Tegal Selatan - Kota Tegal - Jawa Tengah
@savefulldesign
082324939502
savefulldesign8@gmail.com

PROYEK

Pekerjaan Perencanaan
Rumah Tinggal Bapak Misbah

Desa Tuwel Kecamatan Bojong
Kabupaten Tegal

PETA LOKASI



CATATAN


NAMA GAMBAR

Visualisasi Eksterior 4

TIM PERENCANA

Tim Leader	Moh Yasin Saefuloh
Arsitek	Moh Yasin Saefuloh
Ahli Struktur	Achmad Amirudin, S.T.
Drafter	Achmad Amirudin, S.T.

KODE	SKALA	TANGGAL
ARS-00.05	1 : NTS	4 Juli 2022

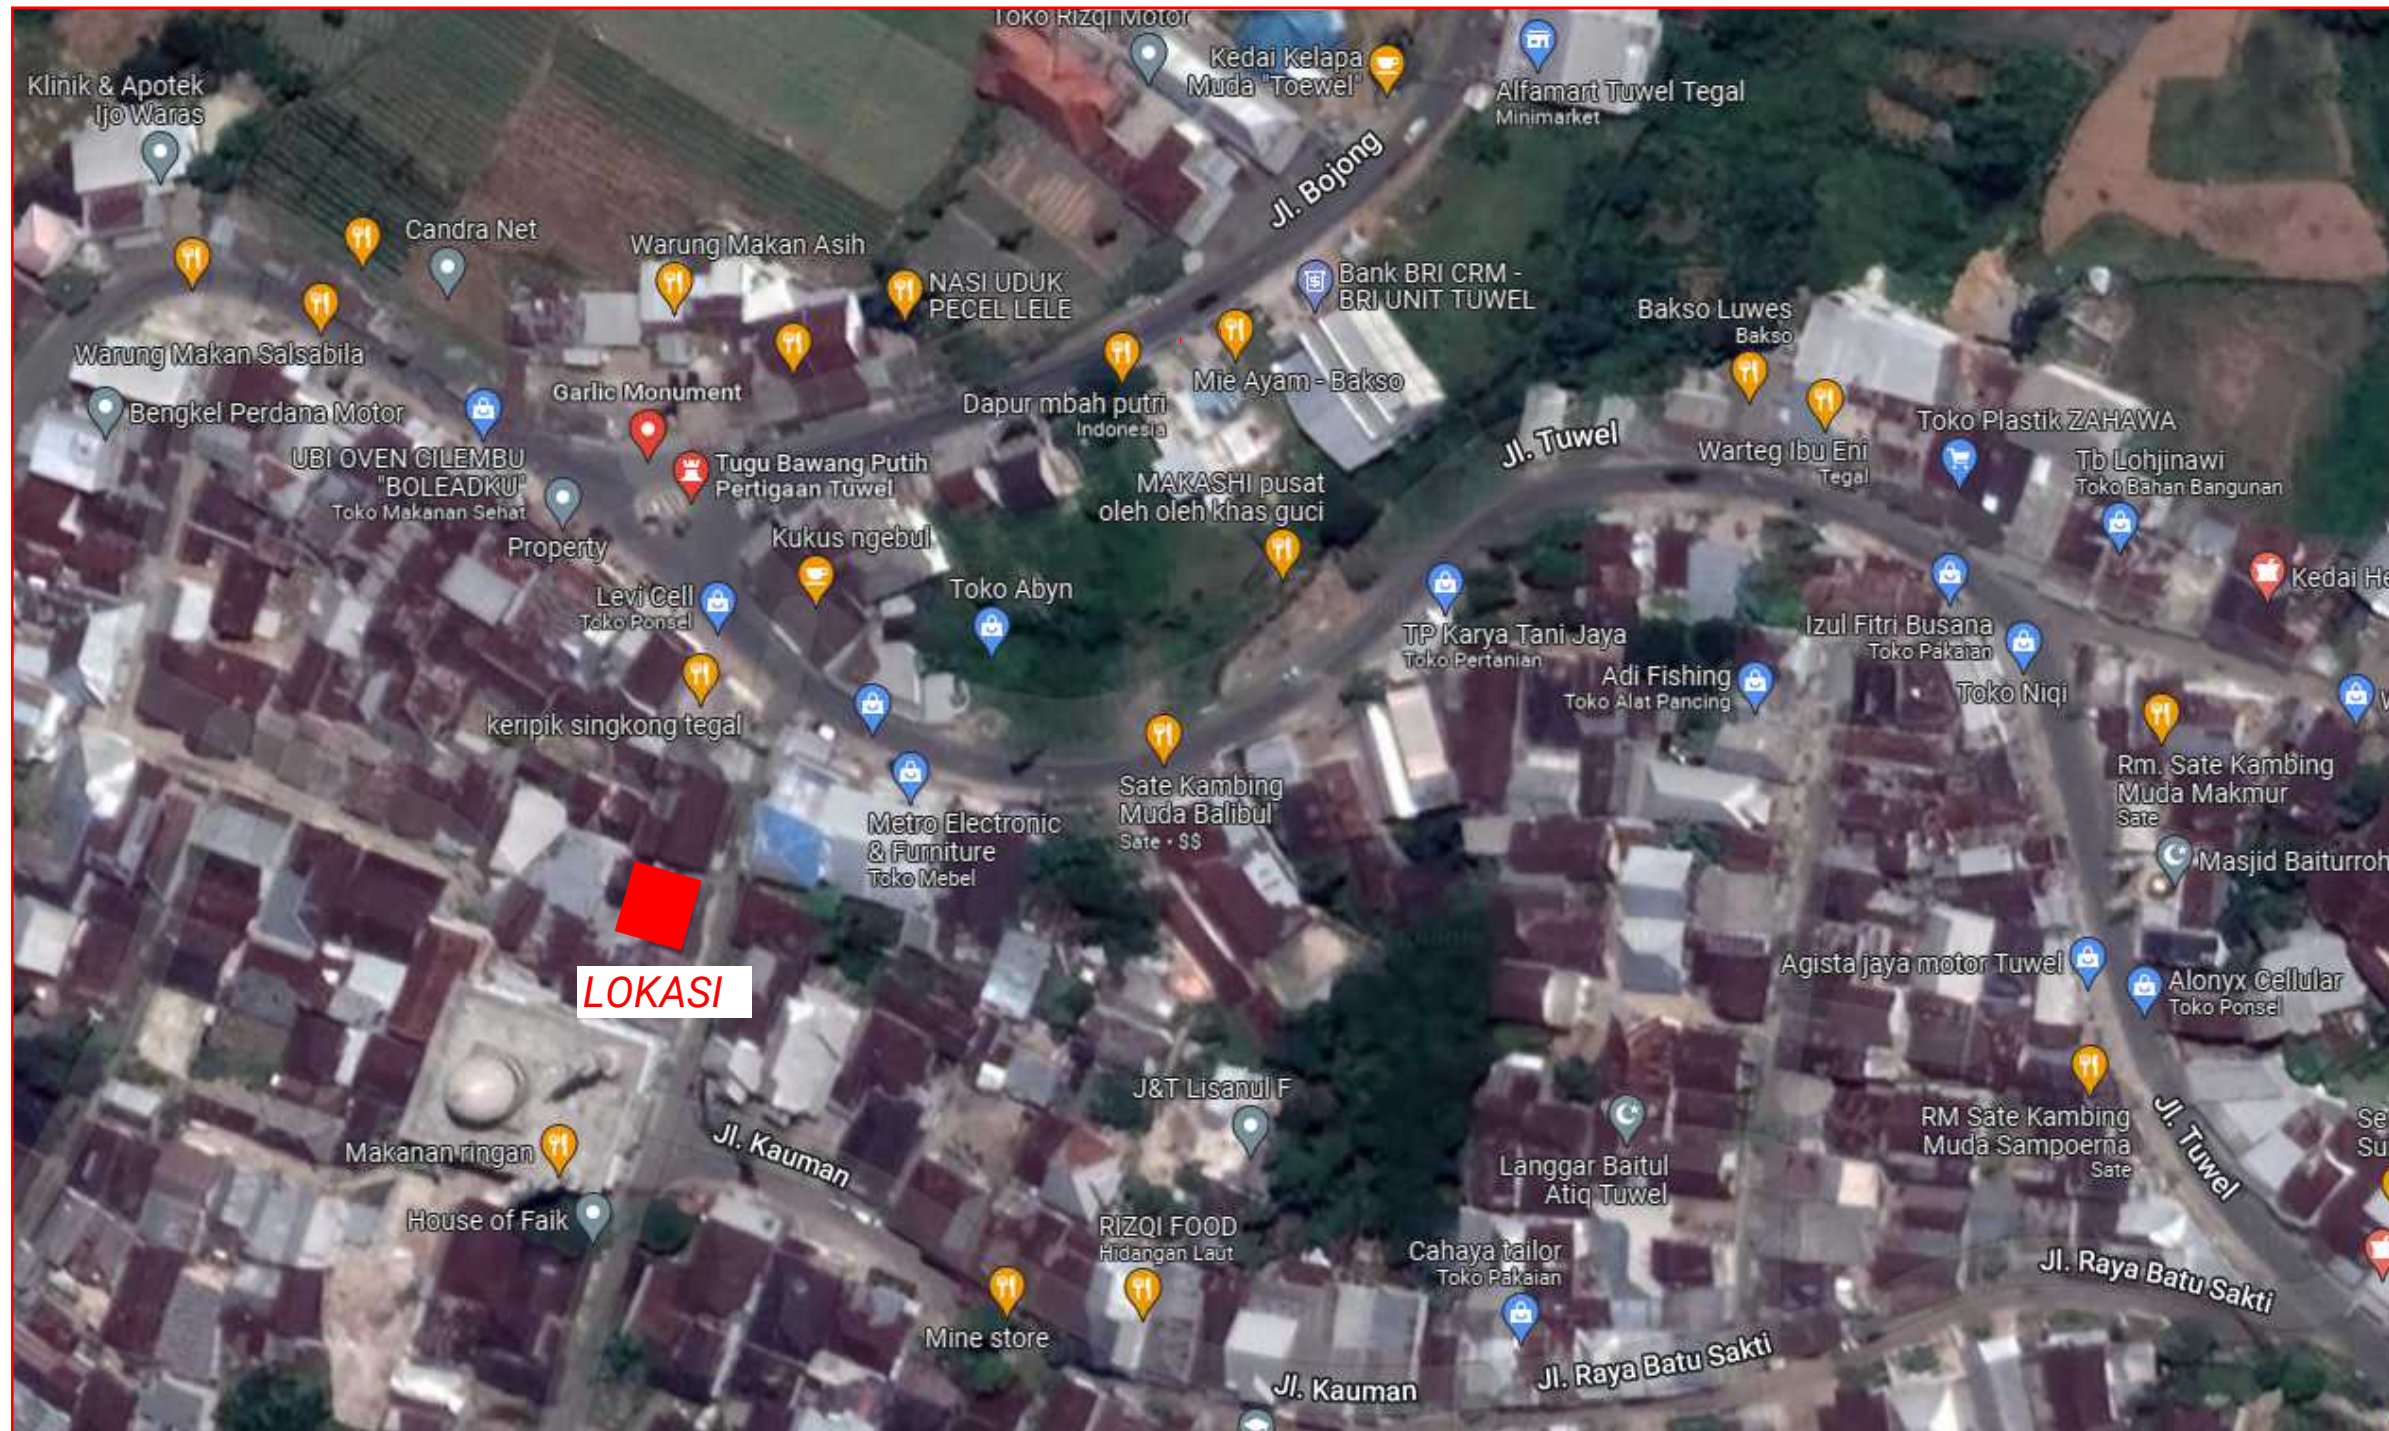

PERENCANA



Jl. Tebing Tinggi Rt2/1 No.35 Kelurahan Debang Kidul
Kecamatan Tegal Selatan - Kota Tegal - Jawa Tengah
@savefulldesign
082324939502
savefulldesign8@gmail.com

PROYEK

Pekerjaan Perencanaan
Rumah Tinggal Bapak Misbah

Desa Tuwel Kecamatan Bojong
Kabupaten Tegal

PETA LOKASI



CATATAN


NAMA GAMBAR

Siteplan

TIM PERENCANA

Tim Leader	Moh Yasin Saefuloh
Arsitek	Moh Yasin Saefuloh
Ahli Struktur	Achmad Amirudin, S.T.
Drafter	Achmad Amirudin, S.T.

KODE	SKALA	TANGGAL
ARS-01.01	1 : NTS	4 Juli 2022

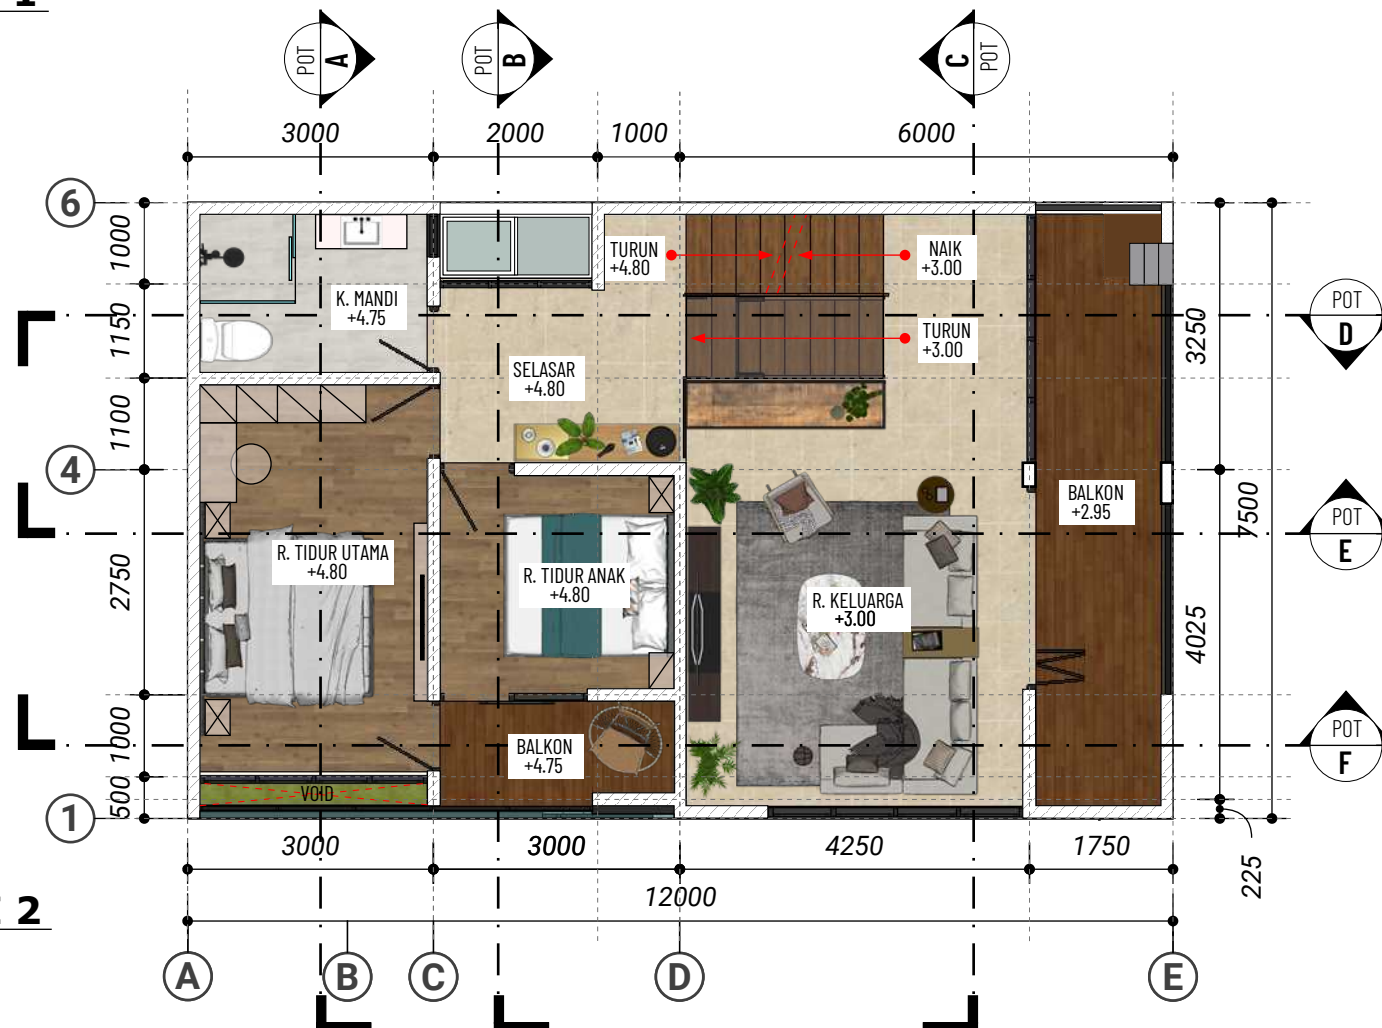

PERENCANA



Jl. Tebing Tinggi Rt2/1 No.35 Kelurahan Debong Kidul
Kecamatan Tegal Selatan - Kota Tegal - Jawa Tengah
@savefulldesign
082324939502
savefulldesign8@gmail.com

PROYEK

Pekerjaan Perencanaan
Rumah Tinggal Bapak Misbah

Desa Tuwel Kecamatan Bojong
Kabupaten Tegal

PETA LOKASI



CATATAN


NAMA GAMBAR

Denah Lantai 1
Denah Lantai 2


TIM PERENCANA

Tim Leader	Moh Yasin Saefuloh
Arsitek	Moh Yasin Saefuloh
Ahli Struktur	Achmad Amirudin, S.T.
Drafter	Achmad Amirudin, S.T.

KODE	SKALA	TANGGAL
ARS-01.02	1 : 100	4 Juli 2022

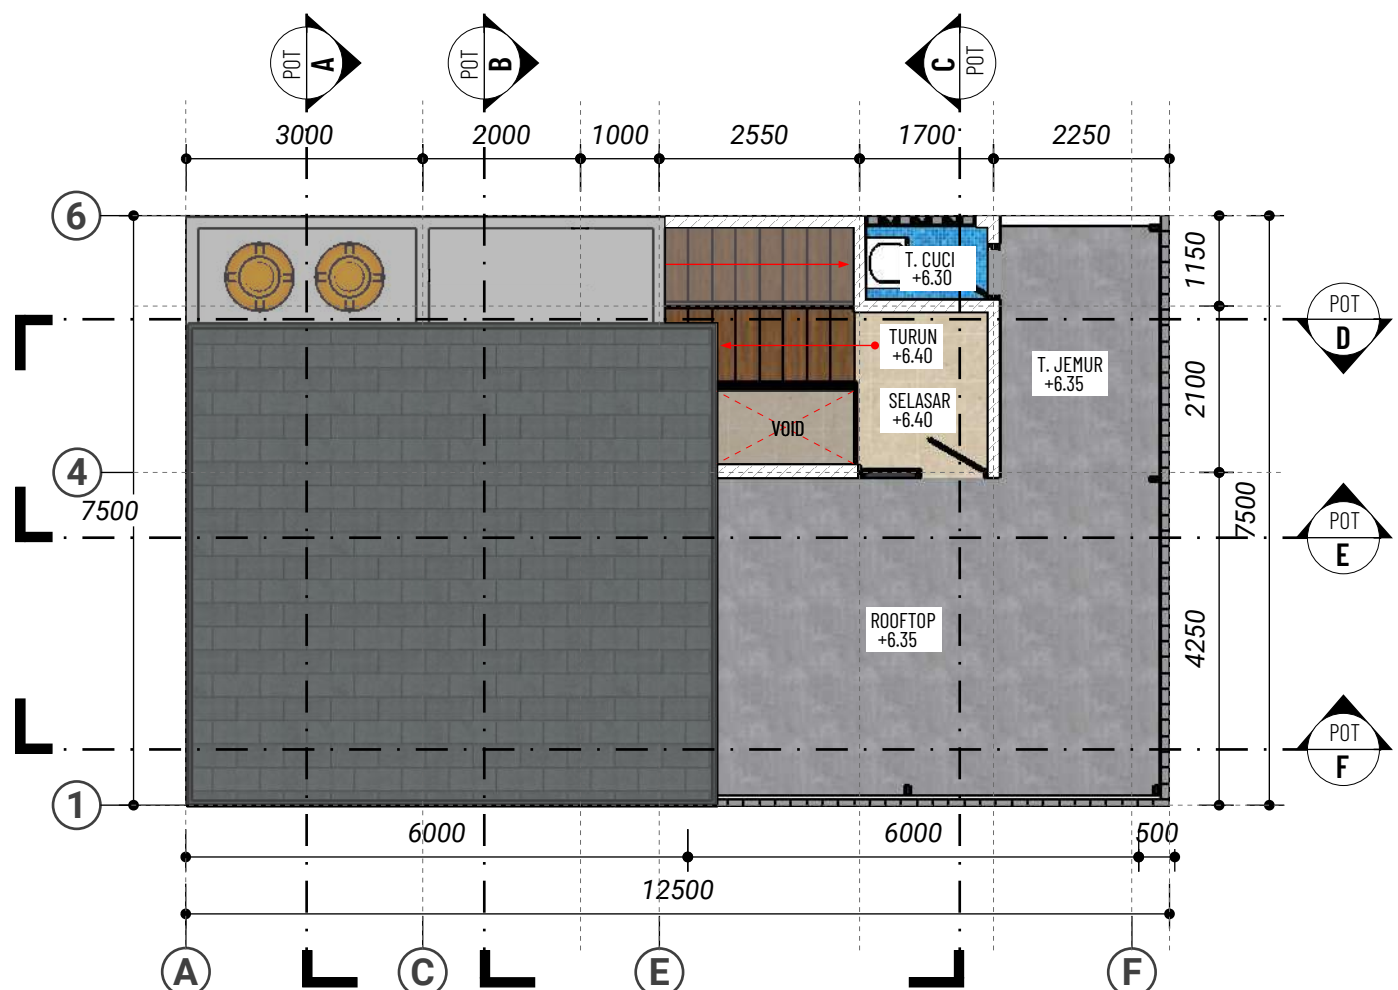

DENAH LANTAI ROOFTOP
skala 1 : 100

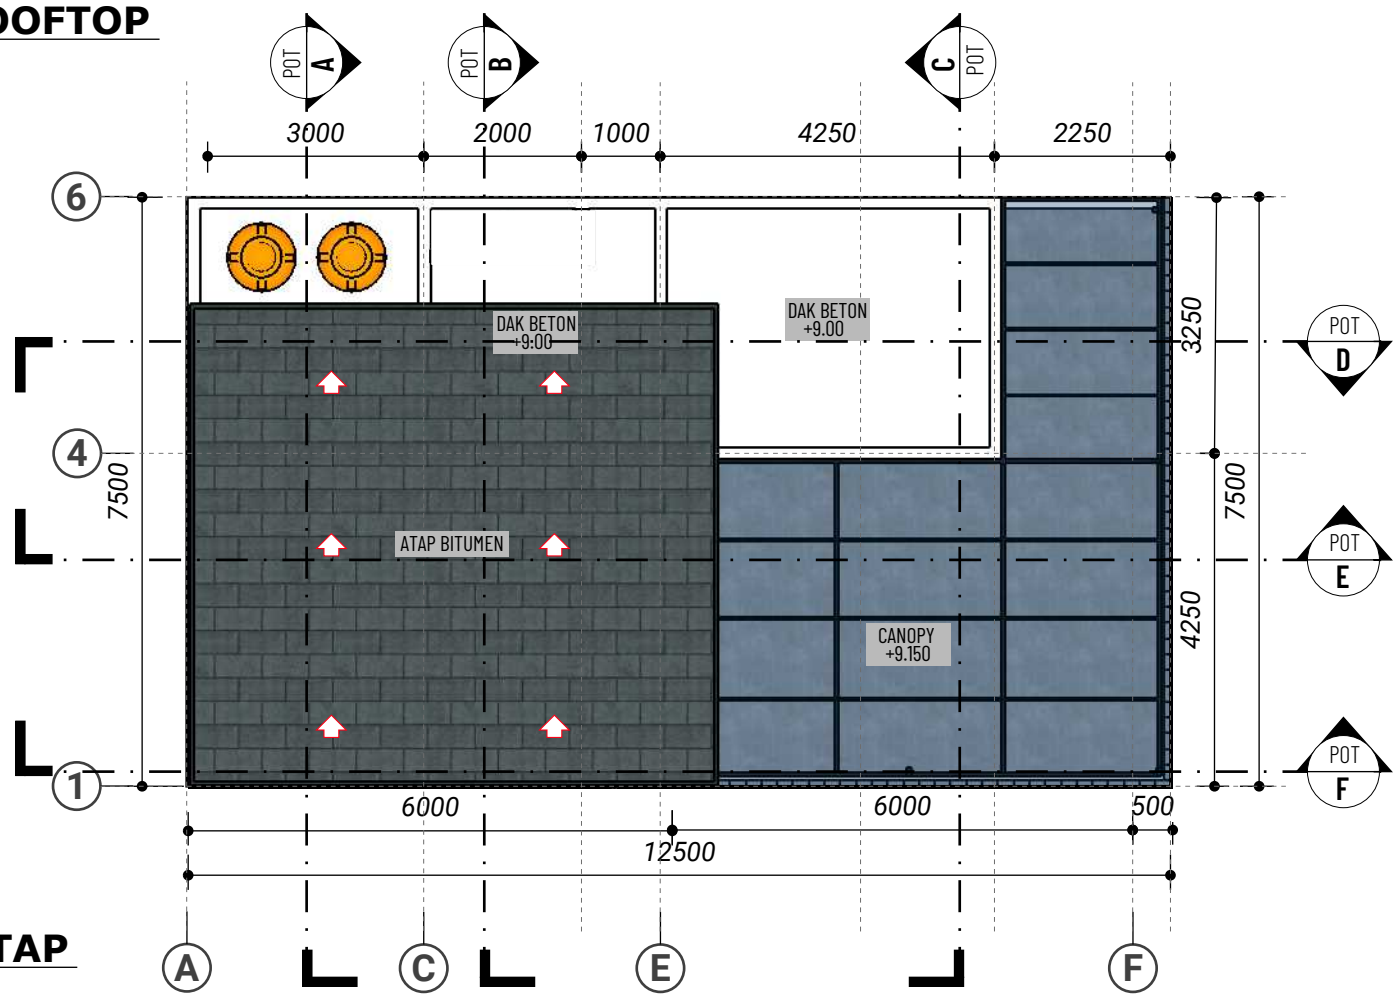

DENAH LANTAI ATAP
skala 1 : 100

PERENCANA




Jl. Tebing Tinggi Rt2/1 No.35 Kelurahan Debong Kidul
Kecamatan Tegal Selatan - Kota Tegal - Jawa Tengah
@savefulldesign
082324939502
savefulldesign8@gmail.com

PROYEK

Pekerjaan Perencanaan
Rumah Tinggal Bapak Misbah

Desa Tuwel Kecamatan Bojong
Kabupaten Tegal

PETA LOKASI

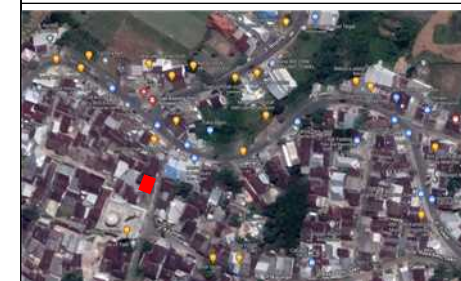

CATATAN

NAMA GAMBAR

Denah Rooftop
Denah Lantai Atap

TIM PERENCANA

Tim Leader	Moh Yasin Saefuloh
Arsitek	Moh Yasin Saefuloh
Ahli Struktur	Achmad Amirudin, S.T.
Drafter	Achmad Amirudin, S.T.

KODE	SKALA	TANGGAL
ARS-01.02	1 : 100	4 Juli 2022



TAMPAK DEPAN
skala 1 : 100

PERENCANA




Jl. Tebing Tinggi Rt2/1 No.35 Kelurahan Debong Kidul
Kecamatan Tegal Selatan - Kota Tegal - Jawa Tengah
@savefulldesign
082324939502
savefulldesign8@gmail.com

PROYEK

Pekerjaan Perencanaan
Rumah Tinggal Bapak Misbah

Desa Tuwel Kecamatan Bojong
Kabupaten Tegal

PETA LOKASI

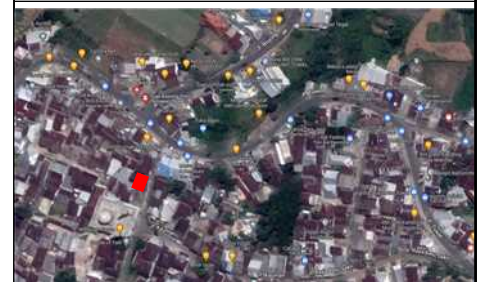

CATATAN


NAMA GAMBAR

Tampak Depan

TIM PERENCANA

Tim Leader	Moh Yasin Saefuloh
Arsitek	Moh Yasin Saefuloh
Ahli Struktur	Achmad Amirudin, S.T.
Drafter	Achmad Amirudin, S.T.

KODE	SKALA	TANGGAL
ARS-02.01	1 : 100	4 Juli 2022

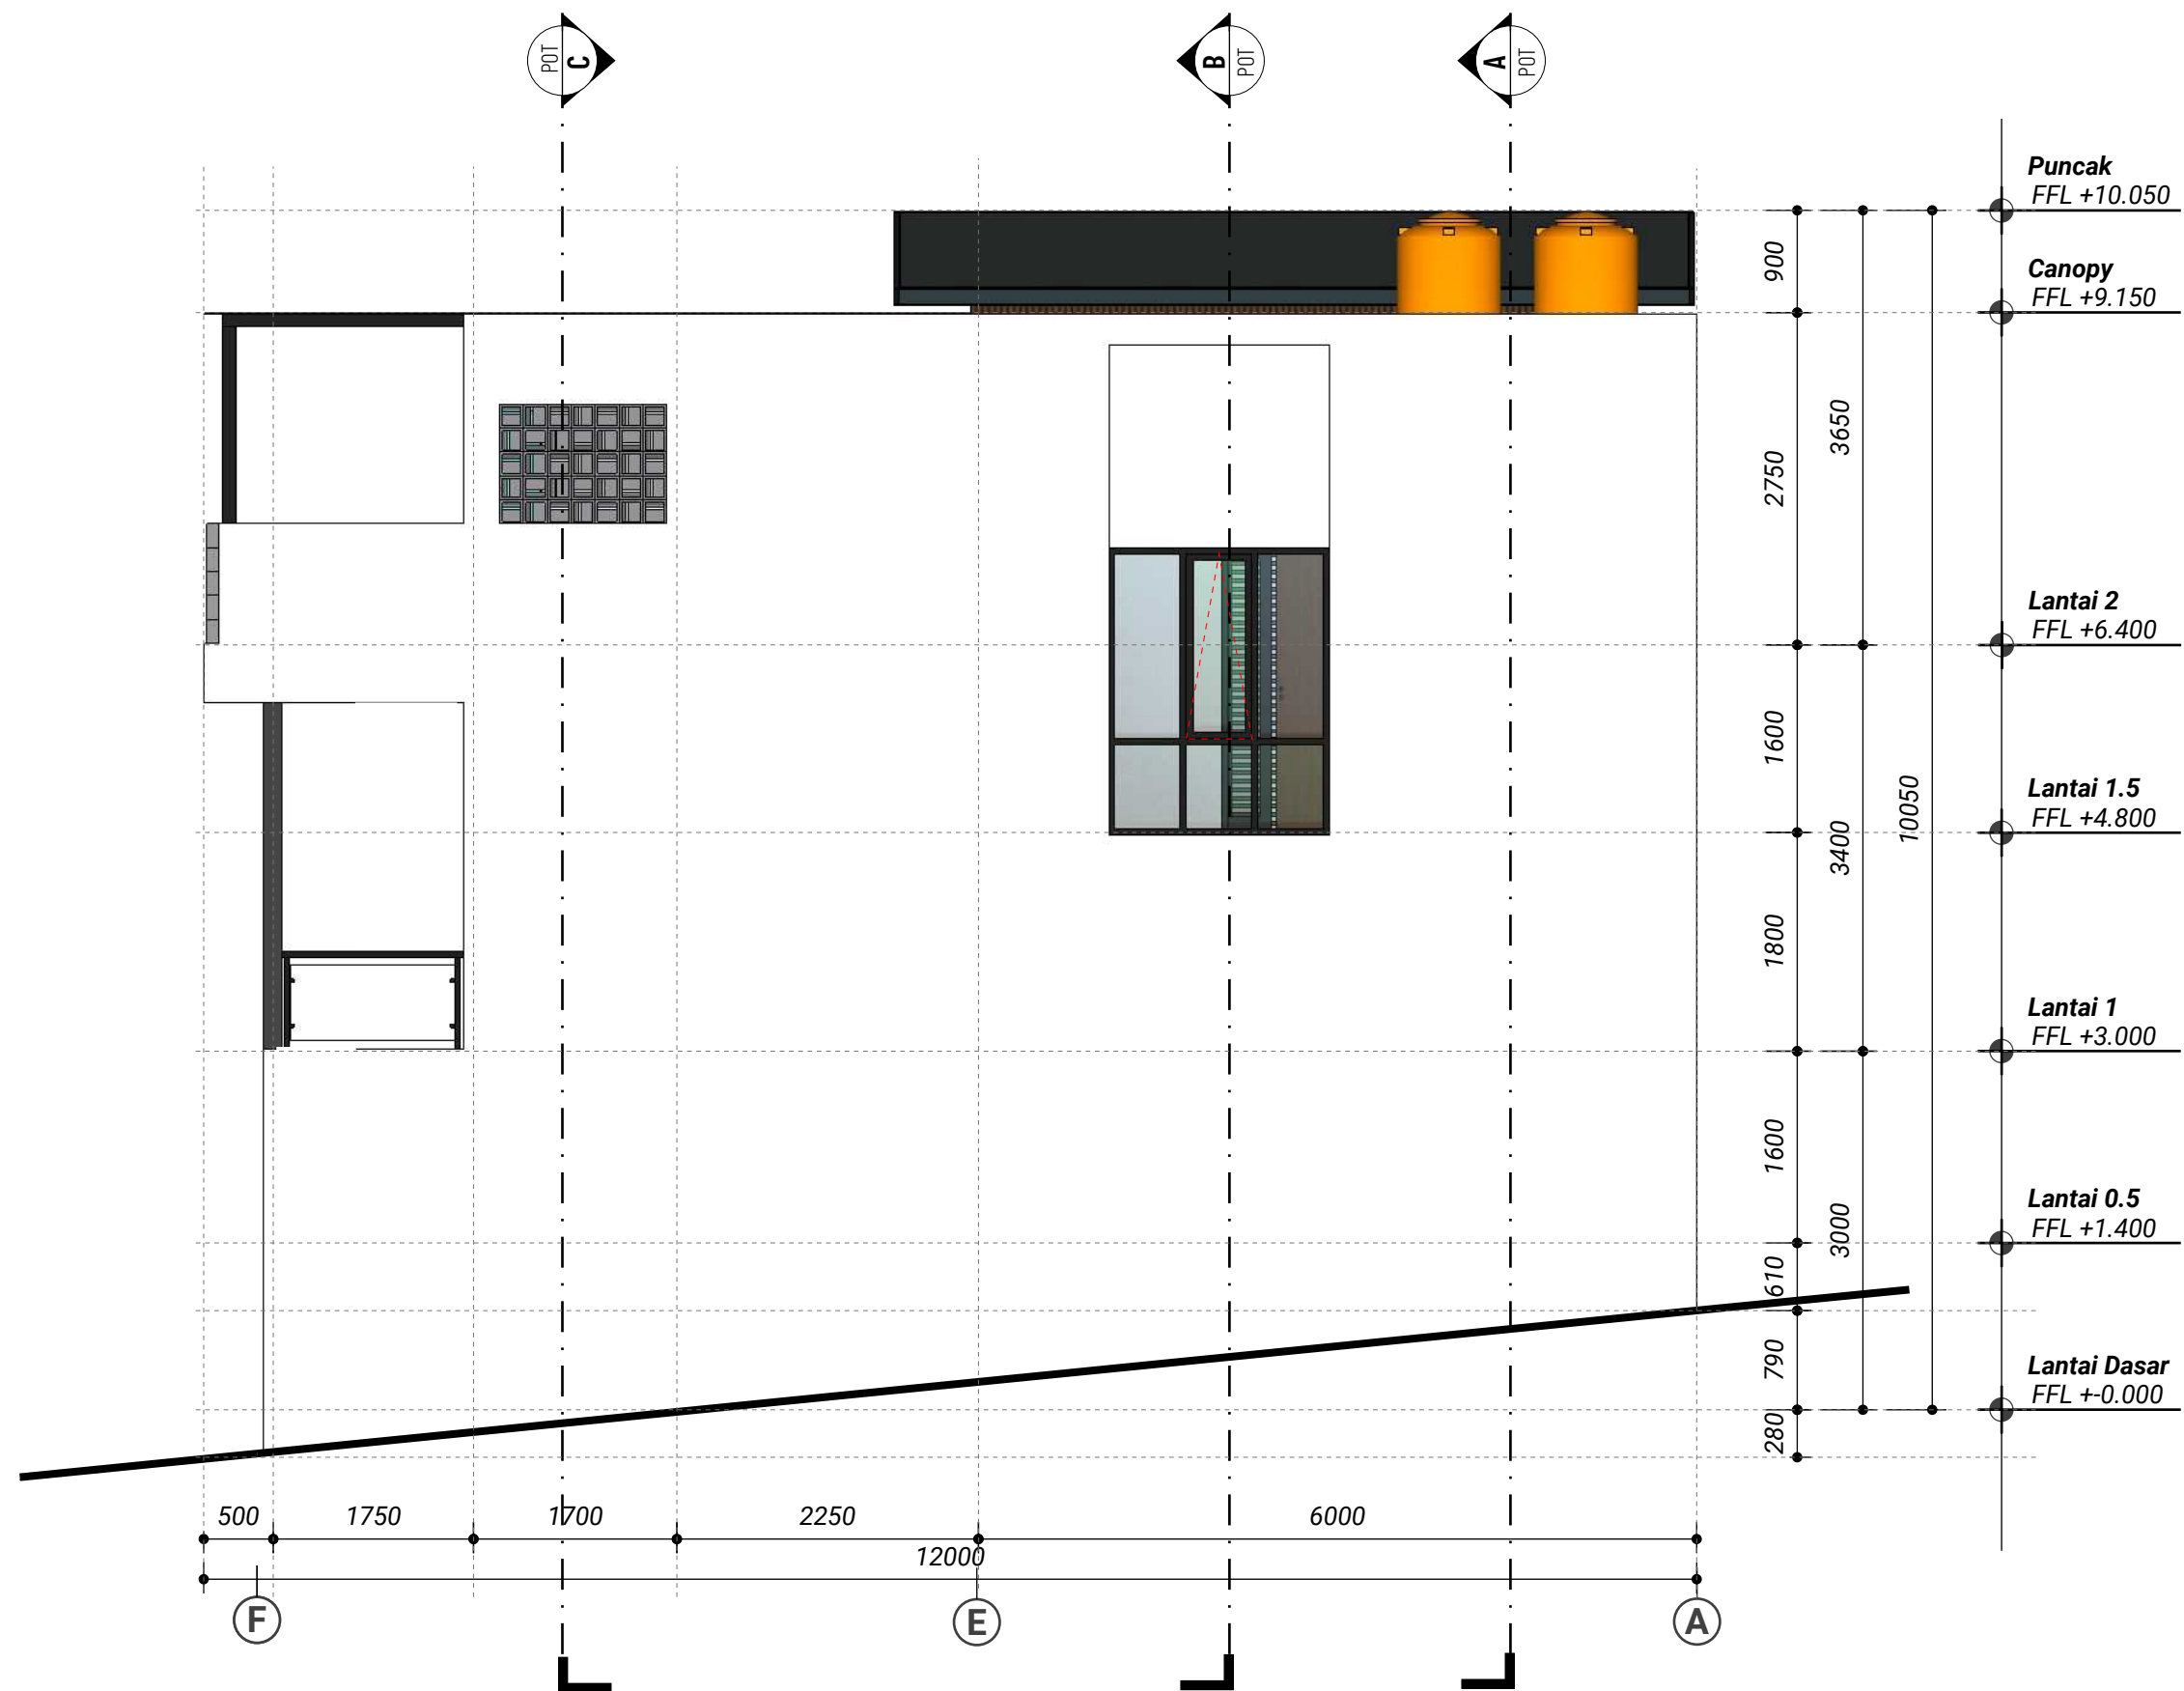

TAMPAK BELAKANG
skala 1 : 100

PERENCANA



Jl. Tebing Tinggi Rt2/1 No.35 Kelurahan Debong Kidul
Kecamatan Tegal Selatan - Kota Tegal - Jawa Tengah
@savefulldesign
082324939502
savefulldesign8@gmail.com

PROYEK

Pekerjaan Perencanaan
Rumah Tinggal Bapak Misbah

Desa Tuwel Kecamatan Bojong
Kabupaten Tegal

PETA LOKASI



CATATAN

NAMA GAMBAR

Tampak Belakang

TIM PERENCANA

Tim Leader	Moh Yasin Saefuloh
Arsitek	Moh Yasin Saefuloh
Ahli Struktur	Achmad Amirudin, S.T.
Drafter	Achmad Amirudin, S.T.

KODE	SKALA	TANGGAL
ARS-02.02	1 : 100	4 Juli 2022



TAMPAK KANAN
skala 1 : 100

PERENCANA



Jl. Tebing Tinggi Rt2/1 No.35 Kelurahan Debong Kidul
Kecamatan Tegal Selatan - Kota Tegal - Jawa Tengah
@savefulldesign
082324939502
savefulldesign8@gmail.com

PROYEK

Pekerjaan Perencanaan
Rumah Tinggal Bapak Misbah

Desa Tuwel Kecamatan Bojong
Kabupaten Tegal

PETA LOKASI



CATATAN


NAMA GAMBAR

Tampak Kanan

TIM PERENCANA

Tim Leader	Moh Yasin Saefuloh
Arsitek	Moh Yasin Saefuloh
Ahli Struktur	Achmad Amirudin, S.T.
Drafter	Achmad Amirudin, S.T.

KODE	SKALA	TANGGAL
ARS-02.03	1 : 100	4 Juli 2022

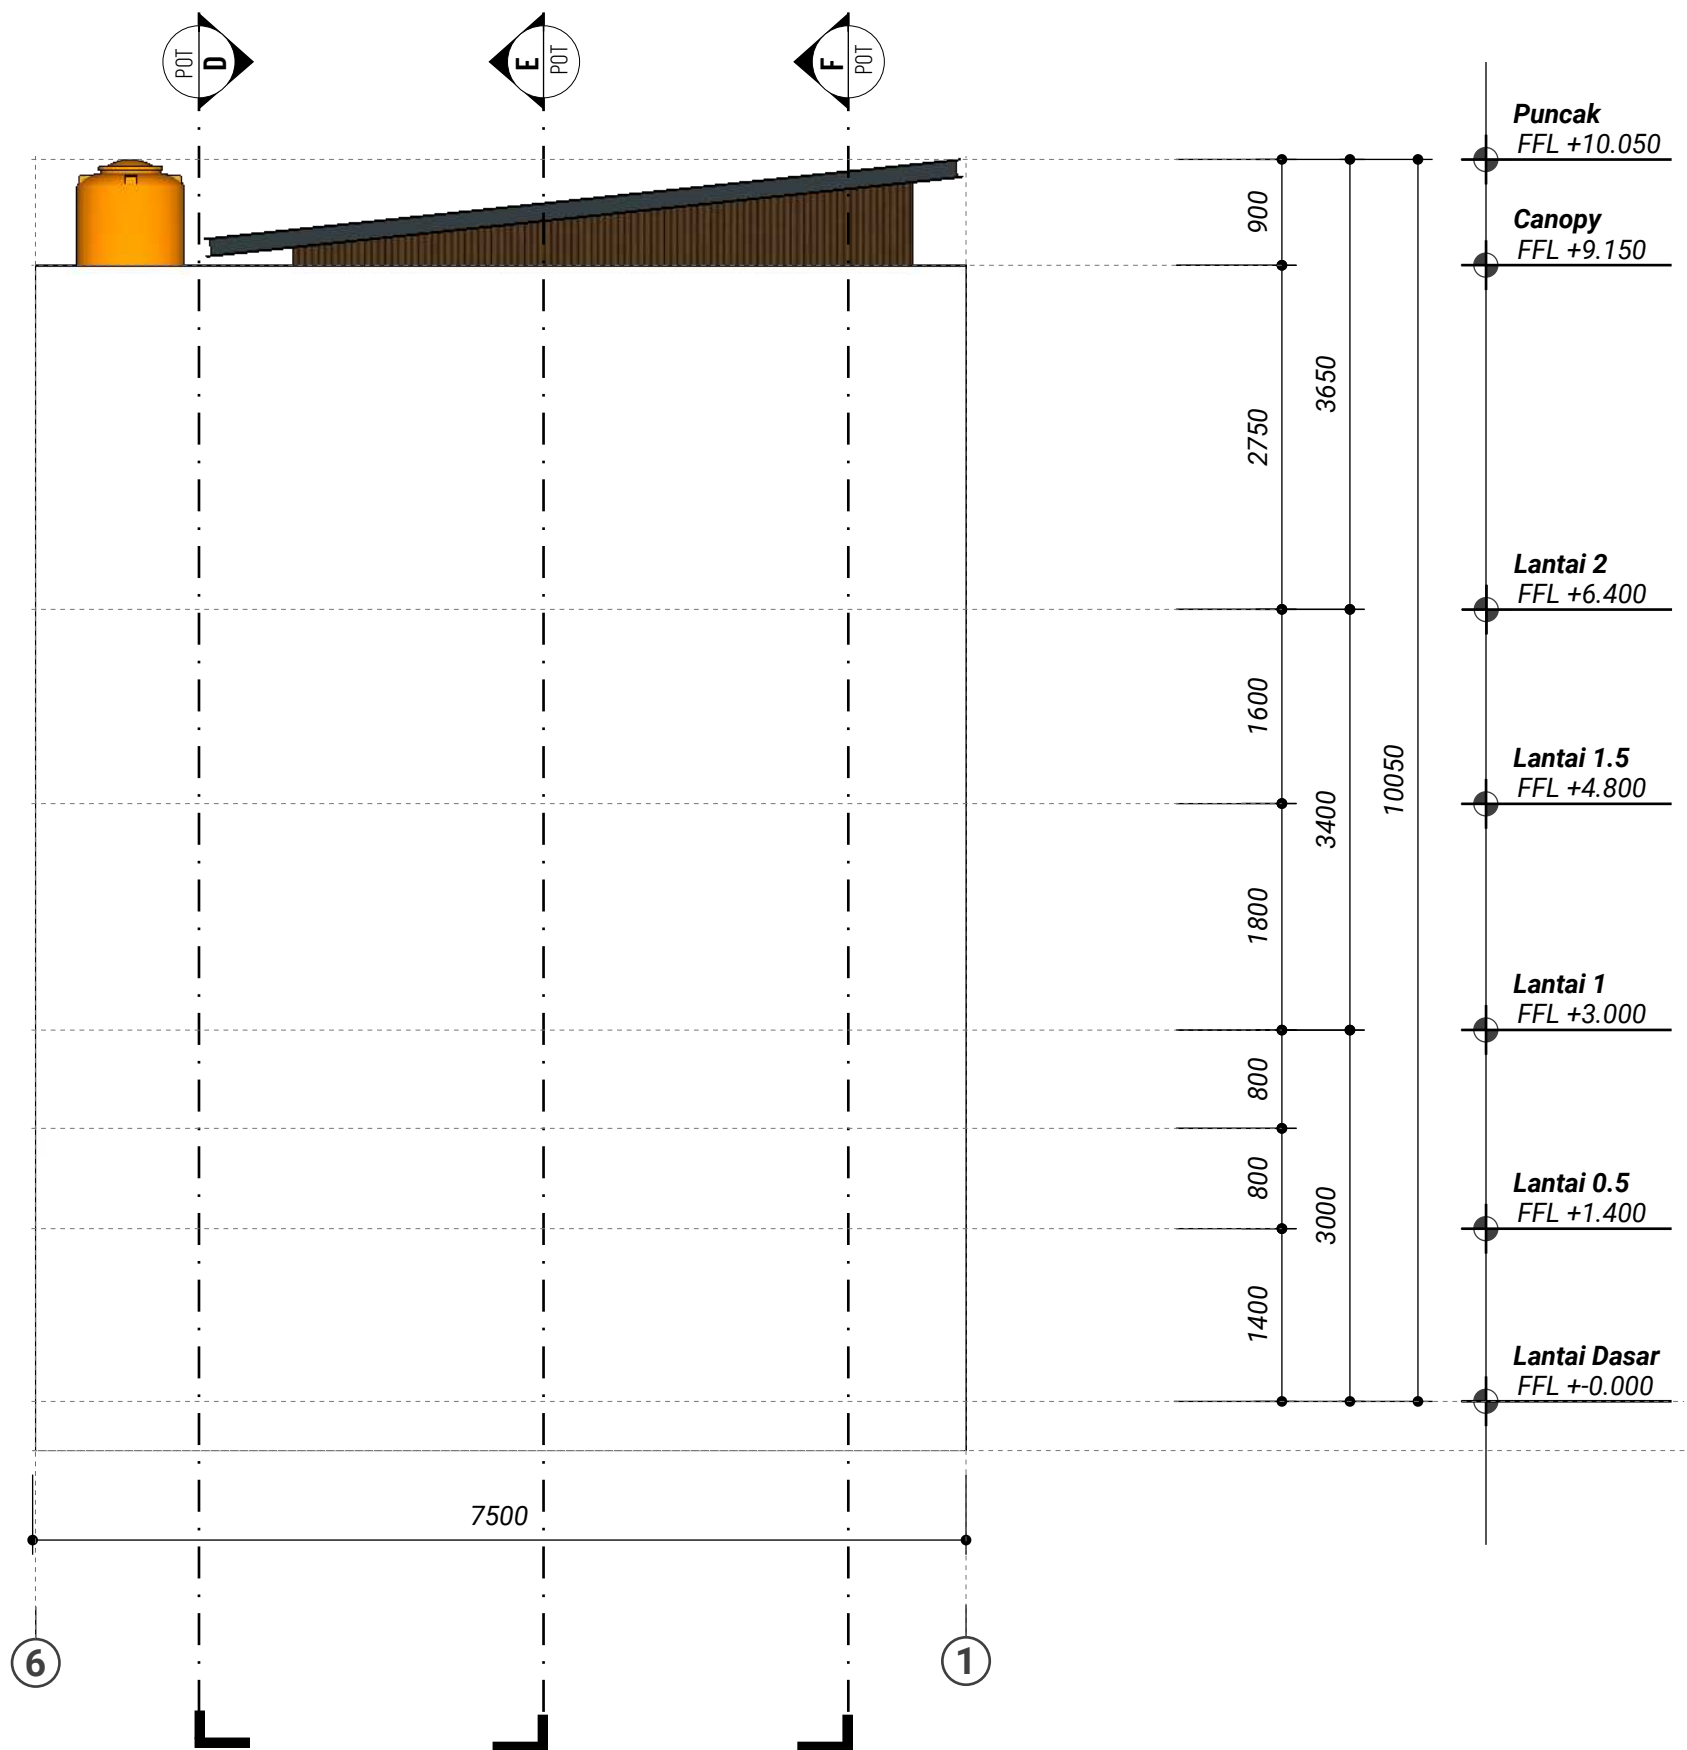

TAMPAK KIRI
skala 1 : 100

PERENCANA



Jl. Tebing Tinggi Rt2/1 No.35 Kelurahan Debong Kidul
Kecamatan Tegal Selatan - Kota Tegal - Jawa Tengah
@savefulldesign
082324939502
savefulldesign8@gmail.com

PROYEK

Pekerjaan Perencanaan
Rumah Tinggal Bapak Misbah

Desa Tuwel Kecamatan Bojong
Kabupaten Tegal

PETA LOKASI



CATATAN


NAMA GAMBAR

Tampak Kiri

TIM PERENCANA

Tim Leader	Moh Yasin Saefuloh
Arsitek	Moh Yasin Saefuloh
Ahli Struktur	Achmad Amirudin, S.T.
Drafter	Achmad Amirudin, S.T.

KODE	SKALA	TANGGAL
ARS-02.04	1 : 100	4 Juli 2022

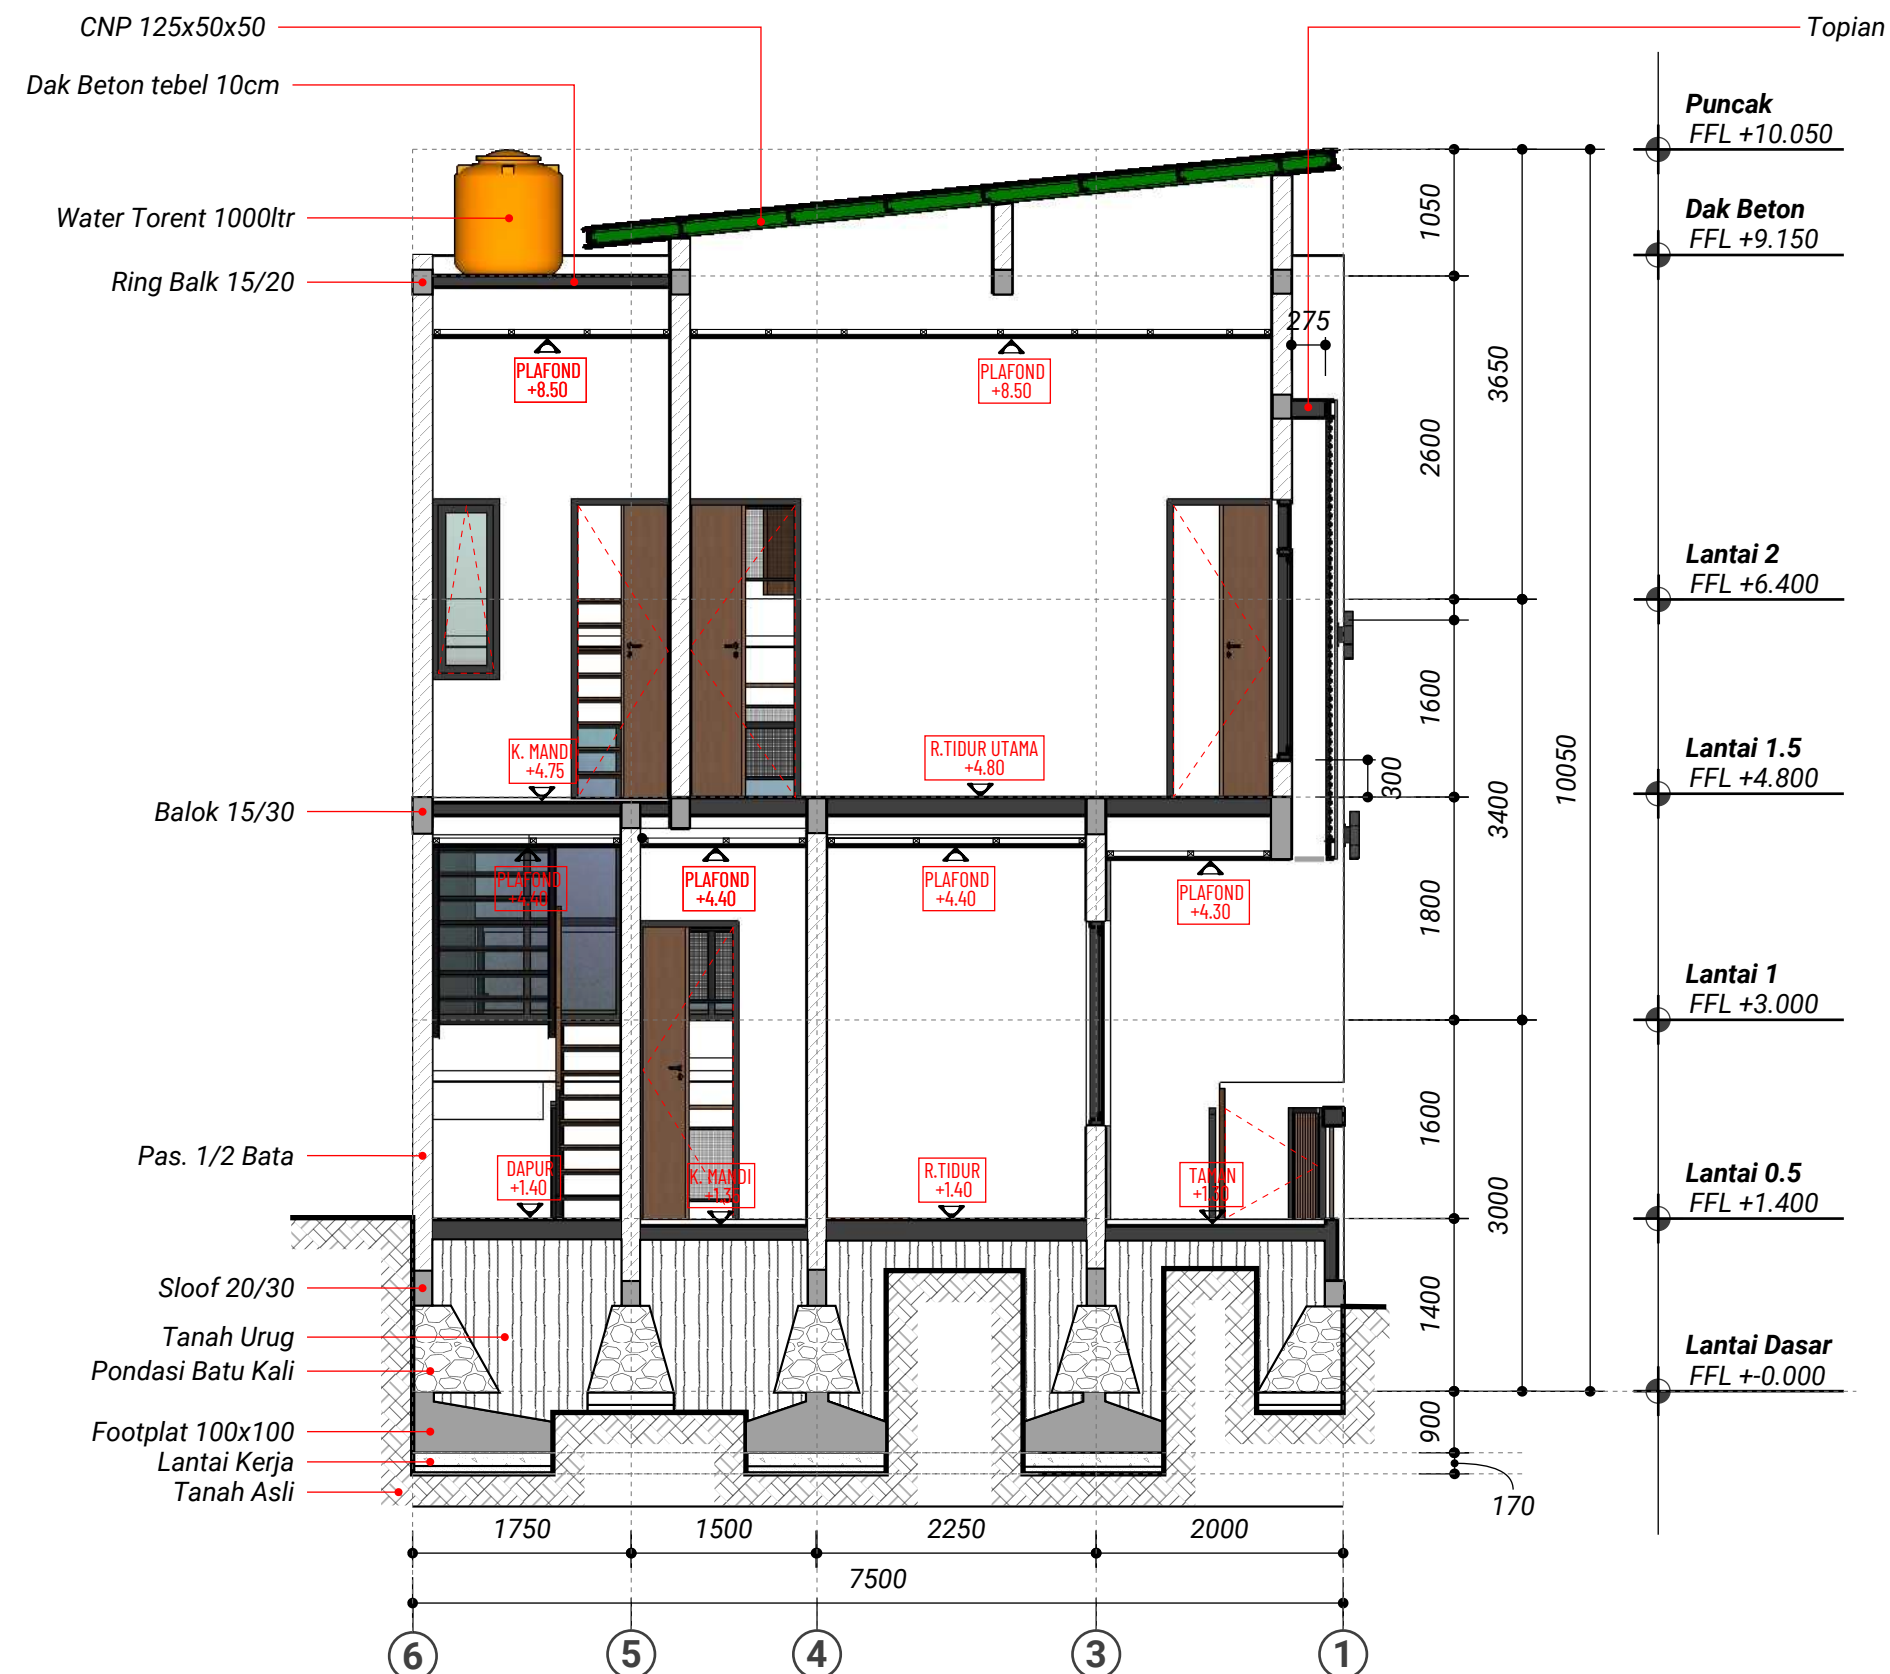

POTONGAN A-A
skala 1 : 100

PERENCANA



Jl. Tebing Tinggi Rt2/1 No.35 Kelurahan Debong Kidul
Kecamatan Tegal Selatan - Kota Tegal - Jawa Tengah
@savefulldesign
082324939502
savefulldesign8@gmail.com

PROYEK

Pekerjaan Perencanaan
Rumah Tinggal Bapak Misbah

Desa Tuwel Kecamatan Bojong
Kabupaten Tegal

PETA LOKASI



CATATAN

NAMA GAMBAR

Potongan A-A

TIM PERENCANA

Tim Leader	Moh Yasin Saefuloh
Arsitek	Moh Yasin Saefuloh
Ahli Struktur	Achmad Amirudin, S.T.
Drafter	Achmad Amirudin, S.T.

KODE	SKALA	TANGGAL
ARS-03.01	1 : 100	4 Juli 2022

Ring Balk 15/20

Balok 15/30

Pas 1/2 Bata

Sloof 20/30


Tanah Urug

Pondasi Batu Kali

Tanah Asli

Footplat 2

POTONGAN B-B
skala 1 : 100

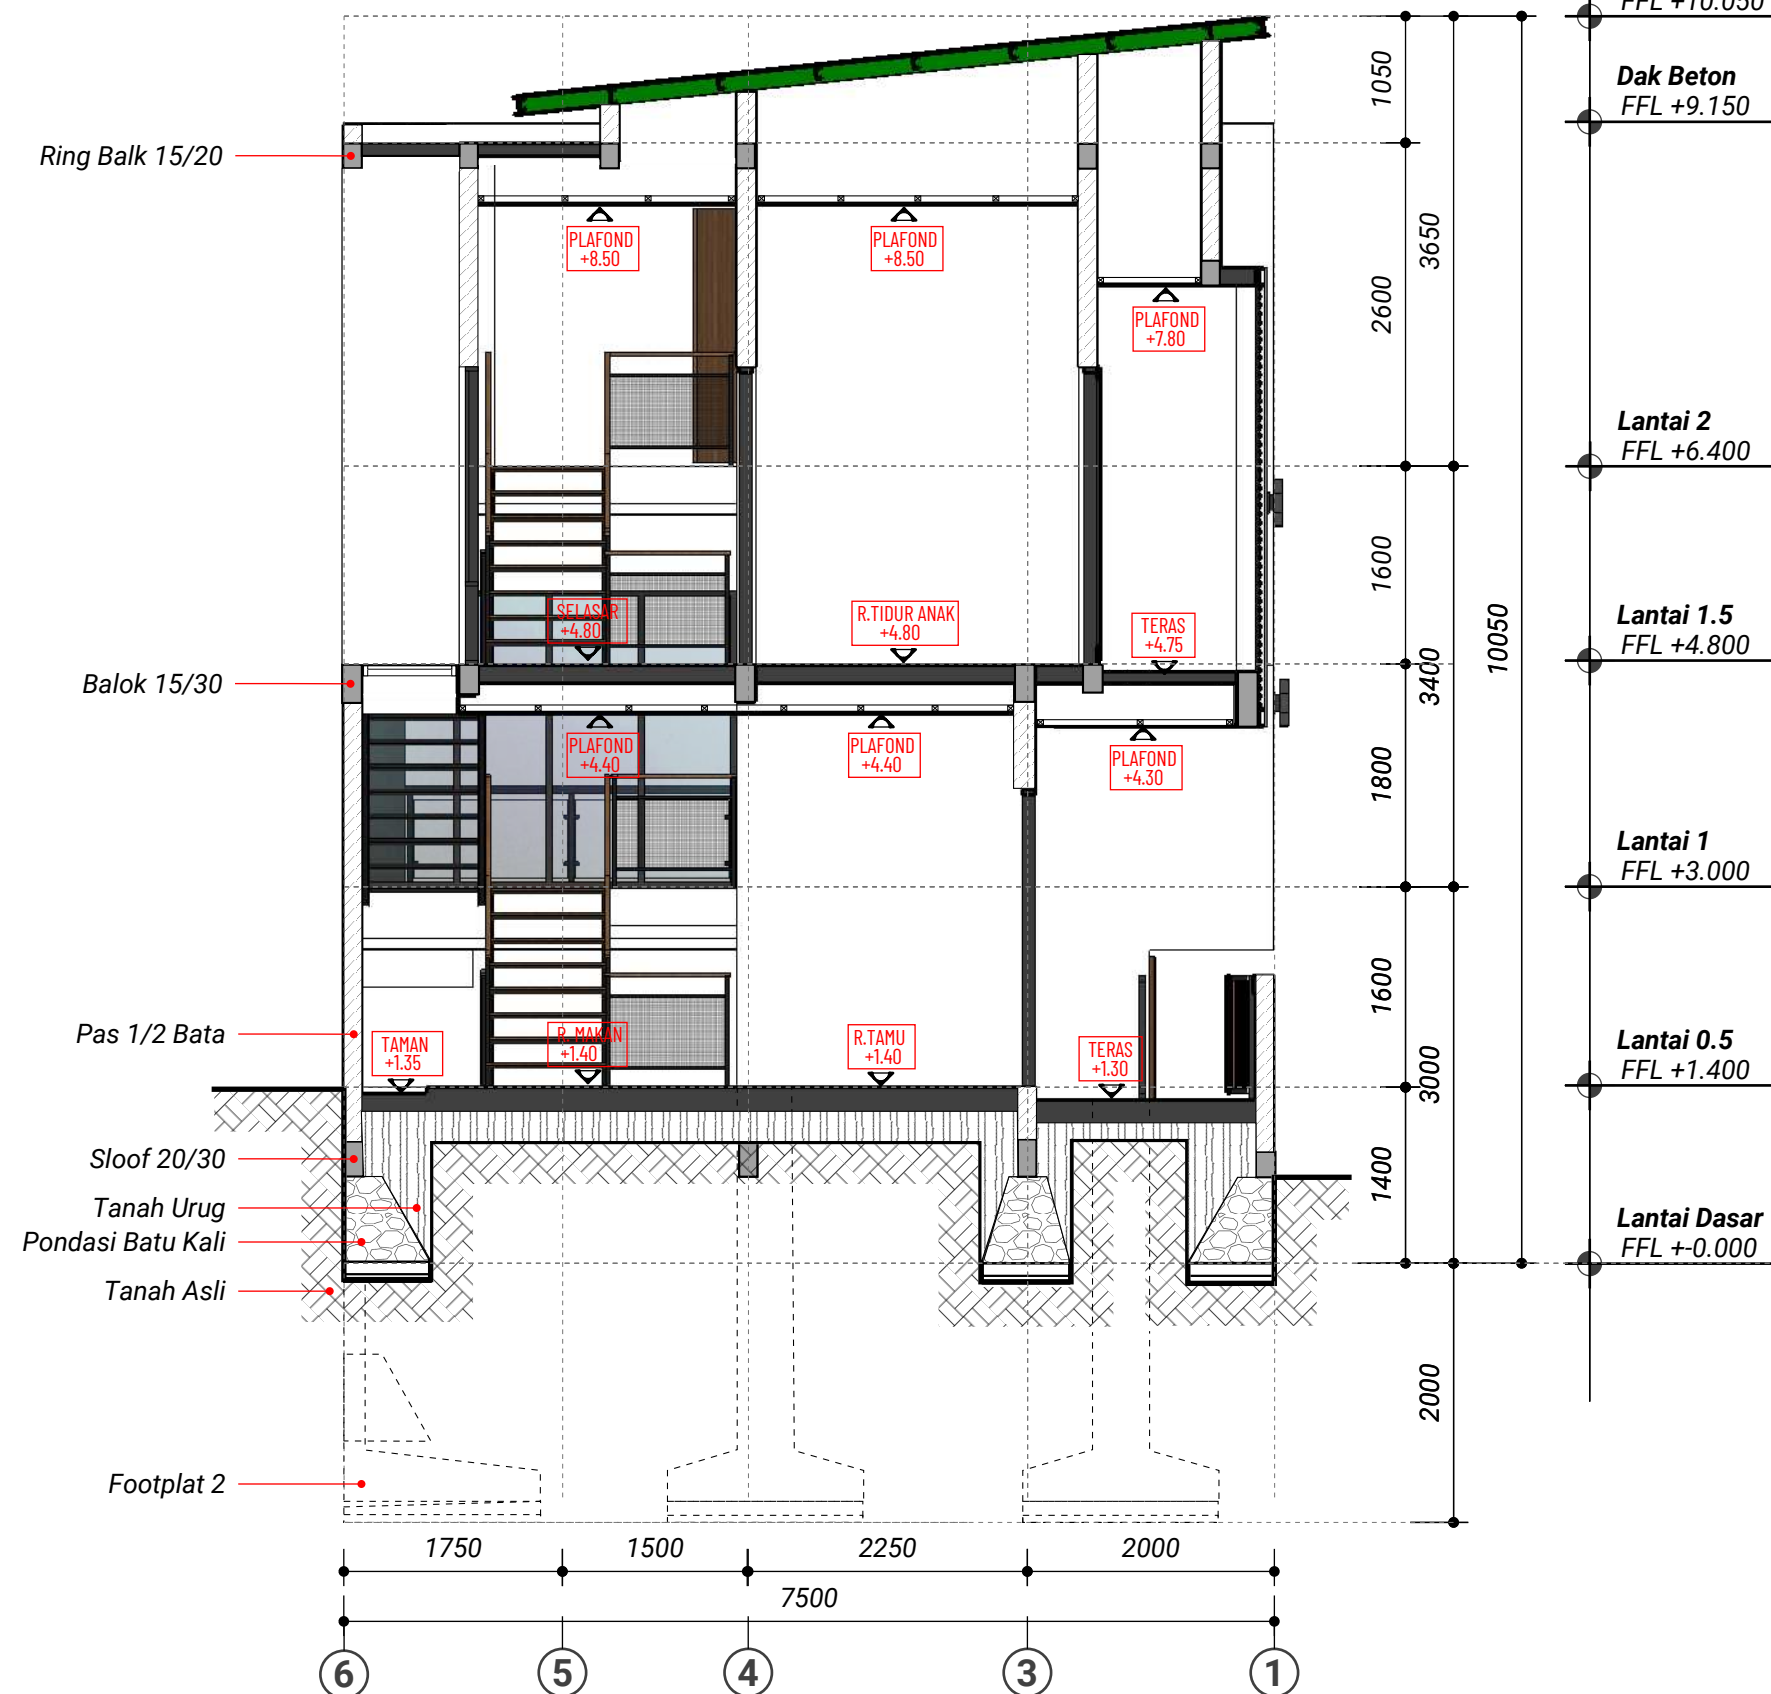

PERENCANA



Jl. Tebing Tinggi Rt2/1 No.35 Kelurahan Debong Kidul
Kecamatan Tegal Selatan - Kota Tegal - Jawa Tengah
@savefulldesign
082324939502
savefulldesign8@gmail.com

PROYEK

Pekerjaan Perencanaan
Rumah Tinggal Bapak Misbah

Desa Tuwel Kecamatan Bojong
Kabupaten Tegal

PETA LOKASI



CATATAN


NAMA GAMBAR

Potongan B-B

TIM PERENCANA

Tim Leader	Moh Yasin Saefuloh
Arsitek	Moh Yasin Saefuloh
Ahli Struktur	Achmad Amirudin, S.T.
Drafter	Achmad Amirudin, S.T.

KODE	SKALA	TANGGAL
ARS-03.02	1 : 100	4 Juli 2022

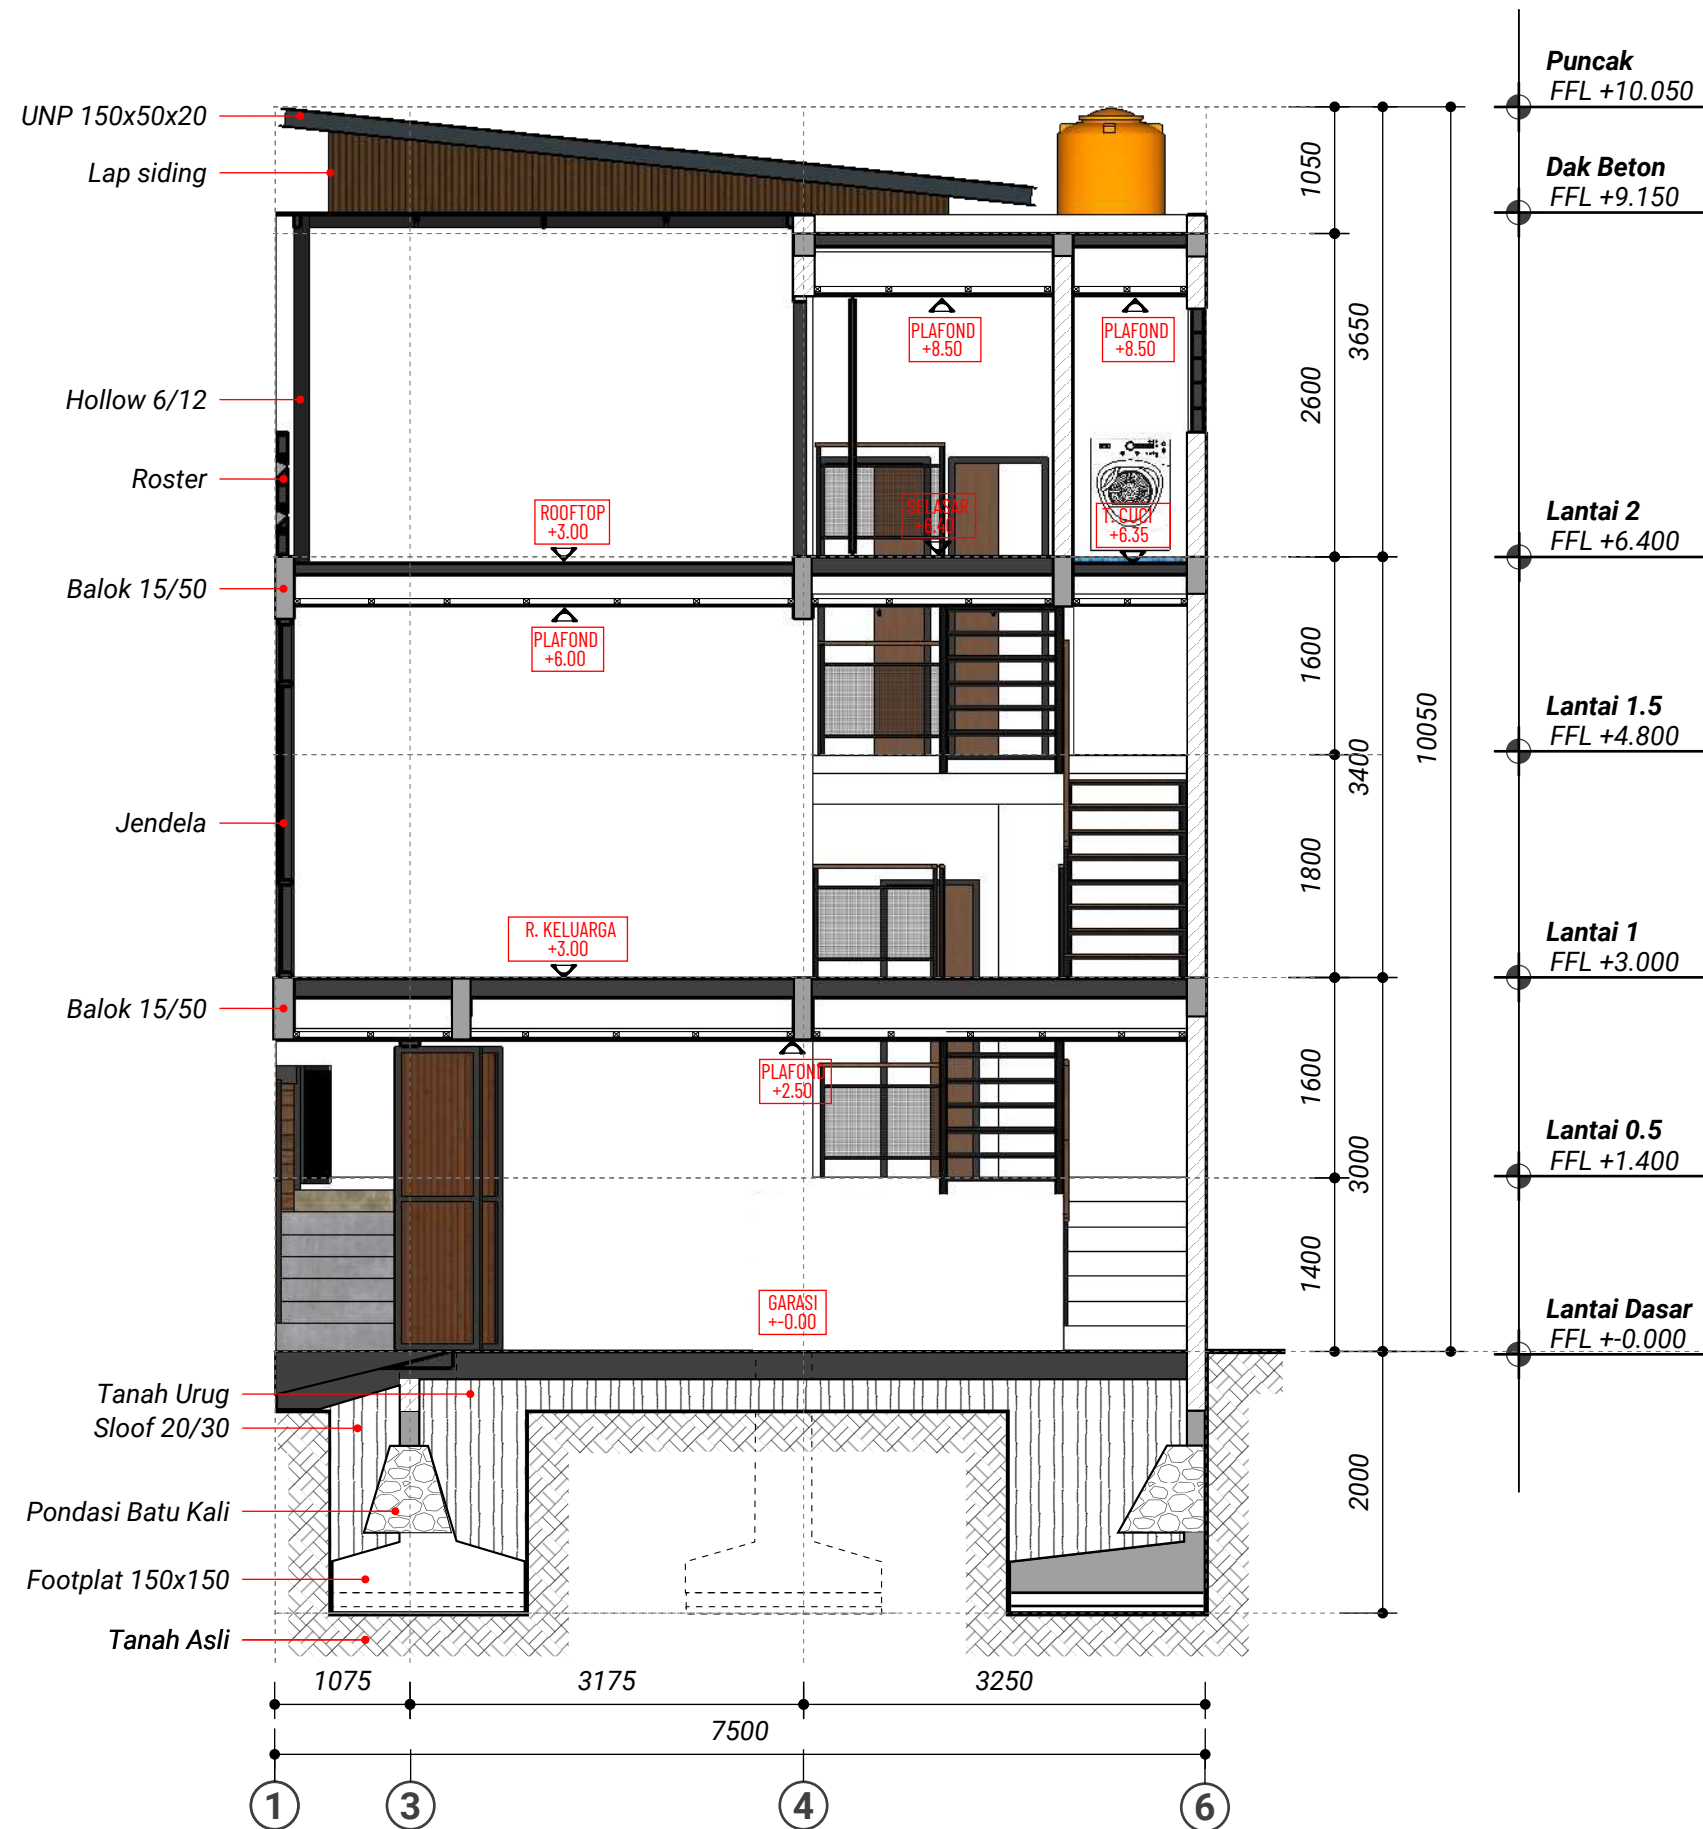

POTONGAN C-C
skala 1 : 100

PERENCANA



Jl. Tebing Tinggi Rt2/1 No.35 Kelurahan Debong Kidul
Kecamatan Tegal Selatan - Kota Tegal - Jawa Tengah
@savefulldesign
082324939502
savefulldesign8@gmail.com

PROYEK

Pekerjaan Perencanaan
Rumah Tinggal Bapak Misbah

Desa Tuwel Kecamatan Bojong
Kabupaten Tegal

PETA LOKASI



CATATAN


NAMA GAMBAR

Potongan C-C

TIM PERENCANA

Tim Leader	Moh Yasin Saefuloh
Arsitek	Moh Yasin Saefuloh
Ahli Struktur	Achmad Amirudin, S.T.
Drafter	Achmad Amirudin, S.T.

KODE	SKALA	TANGGAL
ARS-03.03	1 : 100	4 Juli 2022

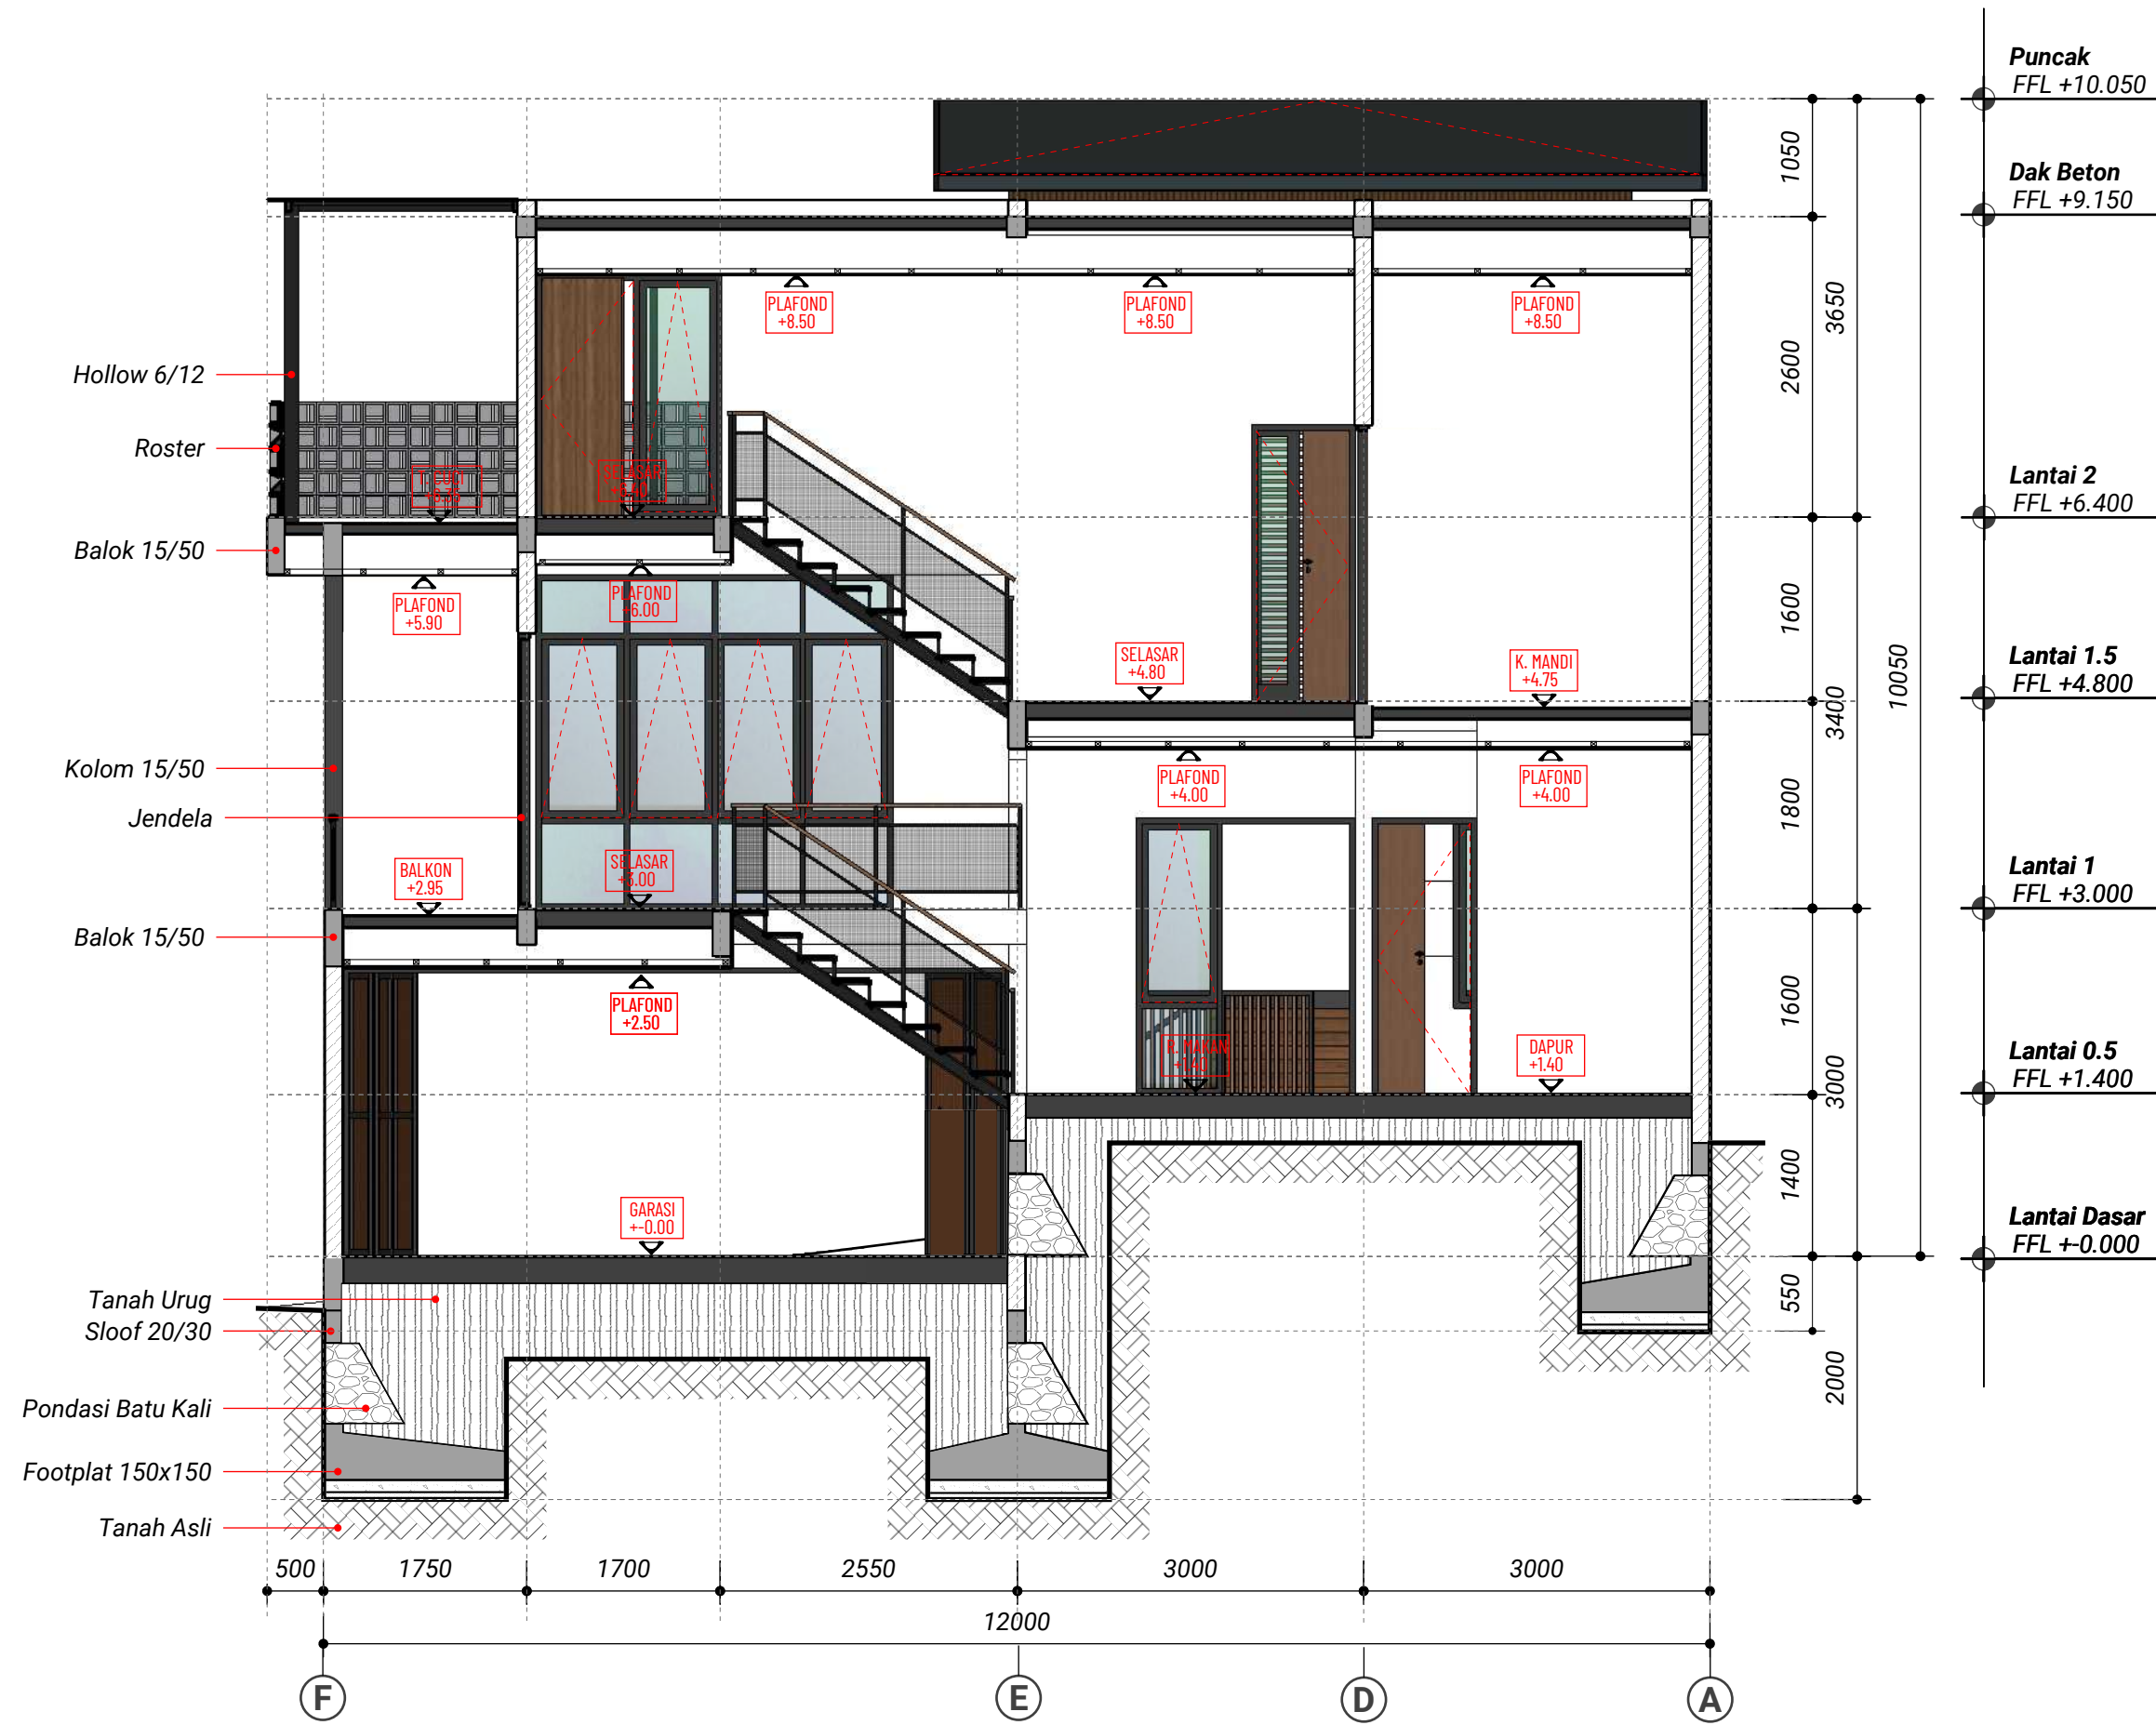

POTONGAN D-D
skala 1 : 100

PERENCANA

SaveFull Design Studio
Architect - Interior Design - 3D Visualization

Jl. Tebing Tinggi Rt2/1 No.35 Kelurahan Debong Kidul
Kecamatan Tegal Selatan - Kota Tegal - Jawa Tengah
@savefulldesign
082324939502
savefulldesign8@gmail.com

PROYEK

Pekerjaan Perencanaan
Rumah Tinggal Bapak Misbah

Desa Tuwel Kecamatan Bojong
Kabupaten Tegal

PETA LOKASI



CATATAN


NAMA GAMBAR

Potongan D-D

TIM PERENCANA

Tim Leader	Moh Yasin Saefuloh
Arsitek	Moh Yasin Saefuloh
Ahli Struktur	Achmad Amirudin, S.T.
Drafter	Achmad Amirudin, S.T.

KODE	SKALA	TANGGAL
ARS-03.04	1 : 100	4 Juli 2022

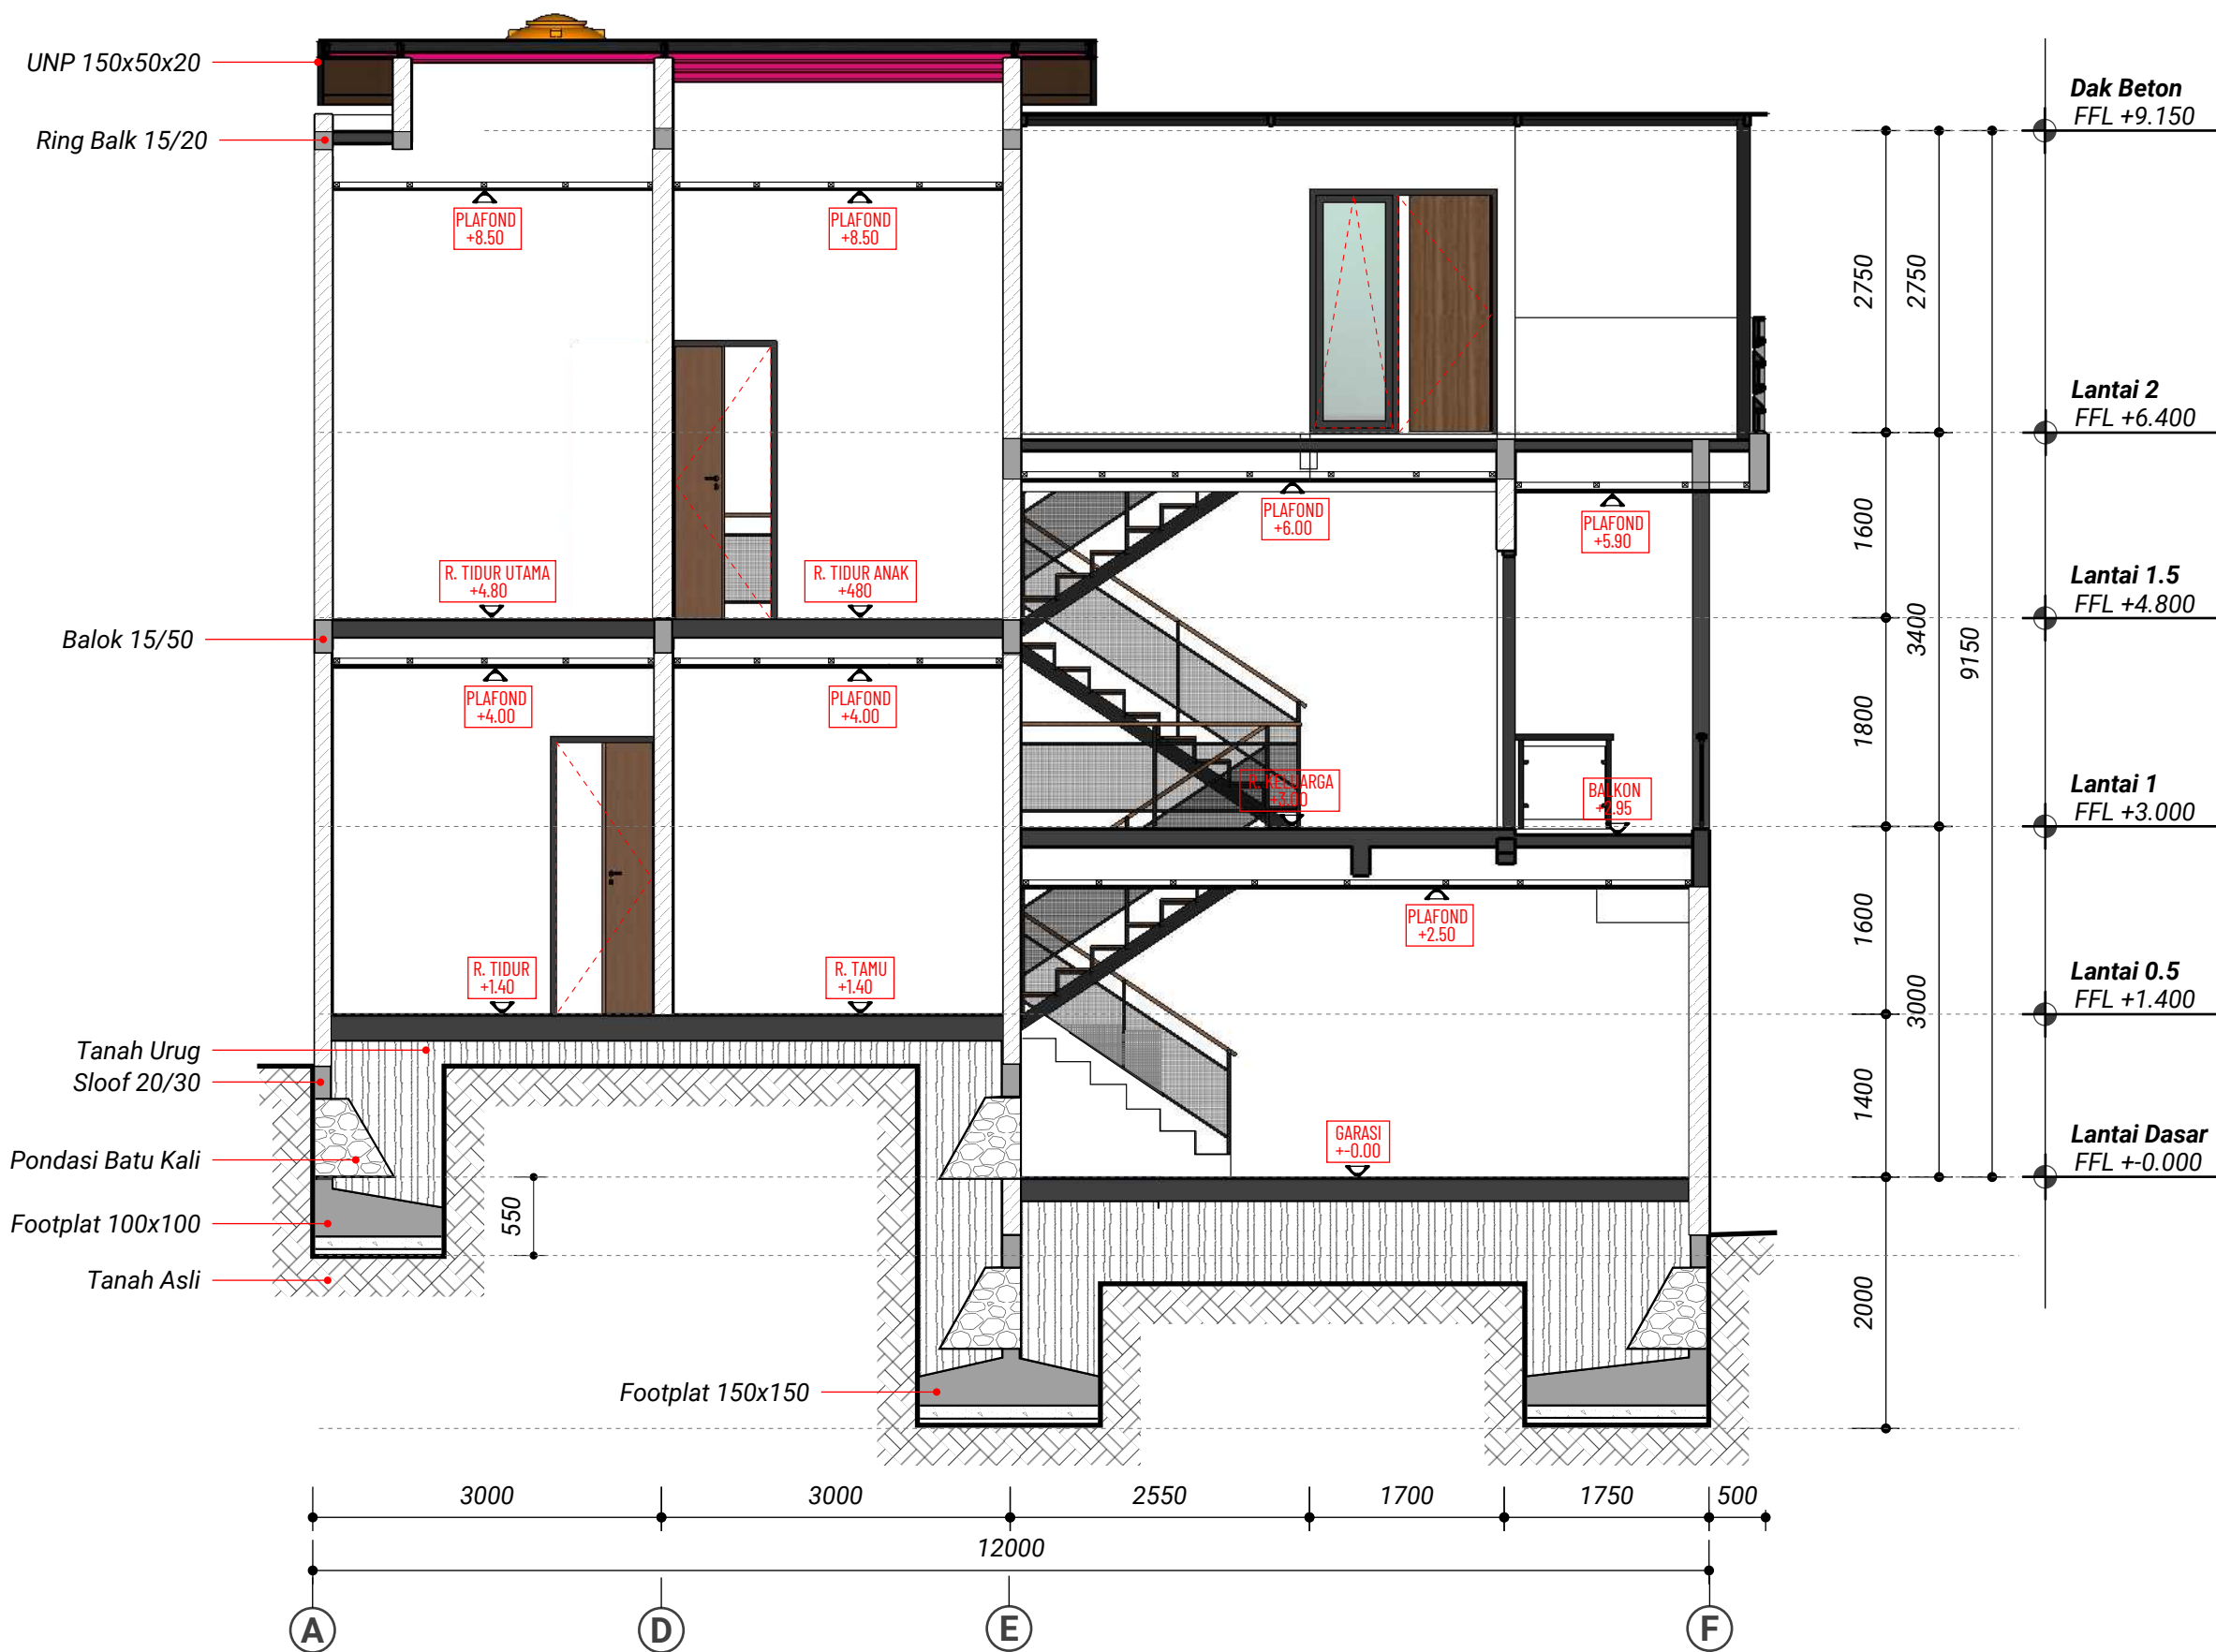

POTONGAN E-E
skala 1 : 100

PERENCANA



Jl. Tebing Tinggi Rt2/1 No.35 Kelurahan Debong Kidul
Kecamatan Tegal Selatan - Kota Tegal - Jawa Tengah
@savefulldesign
082324939502
savefulldesign8@gmail.com

PROYEK

Pekerjaan Perencanaan
Rumah Tinggal Bapak Misbah

Desa Tuwel Kecamatan Bojong
Kabupaten Tegal

PETA LOKASI



CATATAN


NAMA GAMBAR

Potongan E-E

TIM PERENCANA

Tim Leader	Moh Yasin Saefuloh
Arsitek	Moh Yasin Saefuloh
Ahli Struktur	Achmad Amirudin, S.T.
Drafter	Achmad Amirudin, S.T.

KODE	SKALA	TANGGAL
ARS-03.05	1 : 100	4 Juli 2022

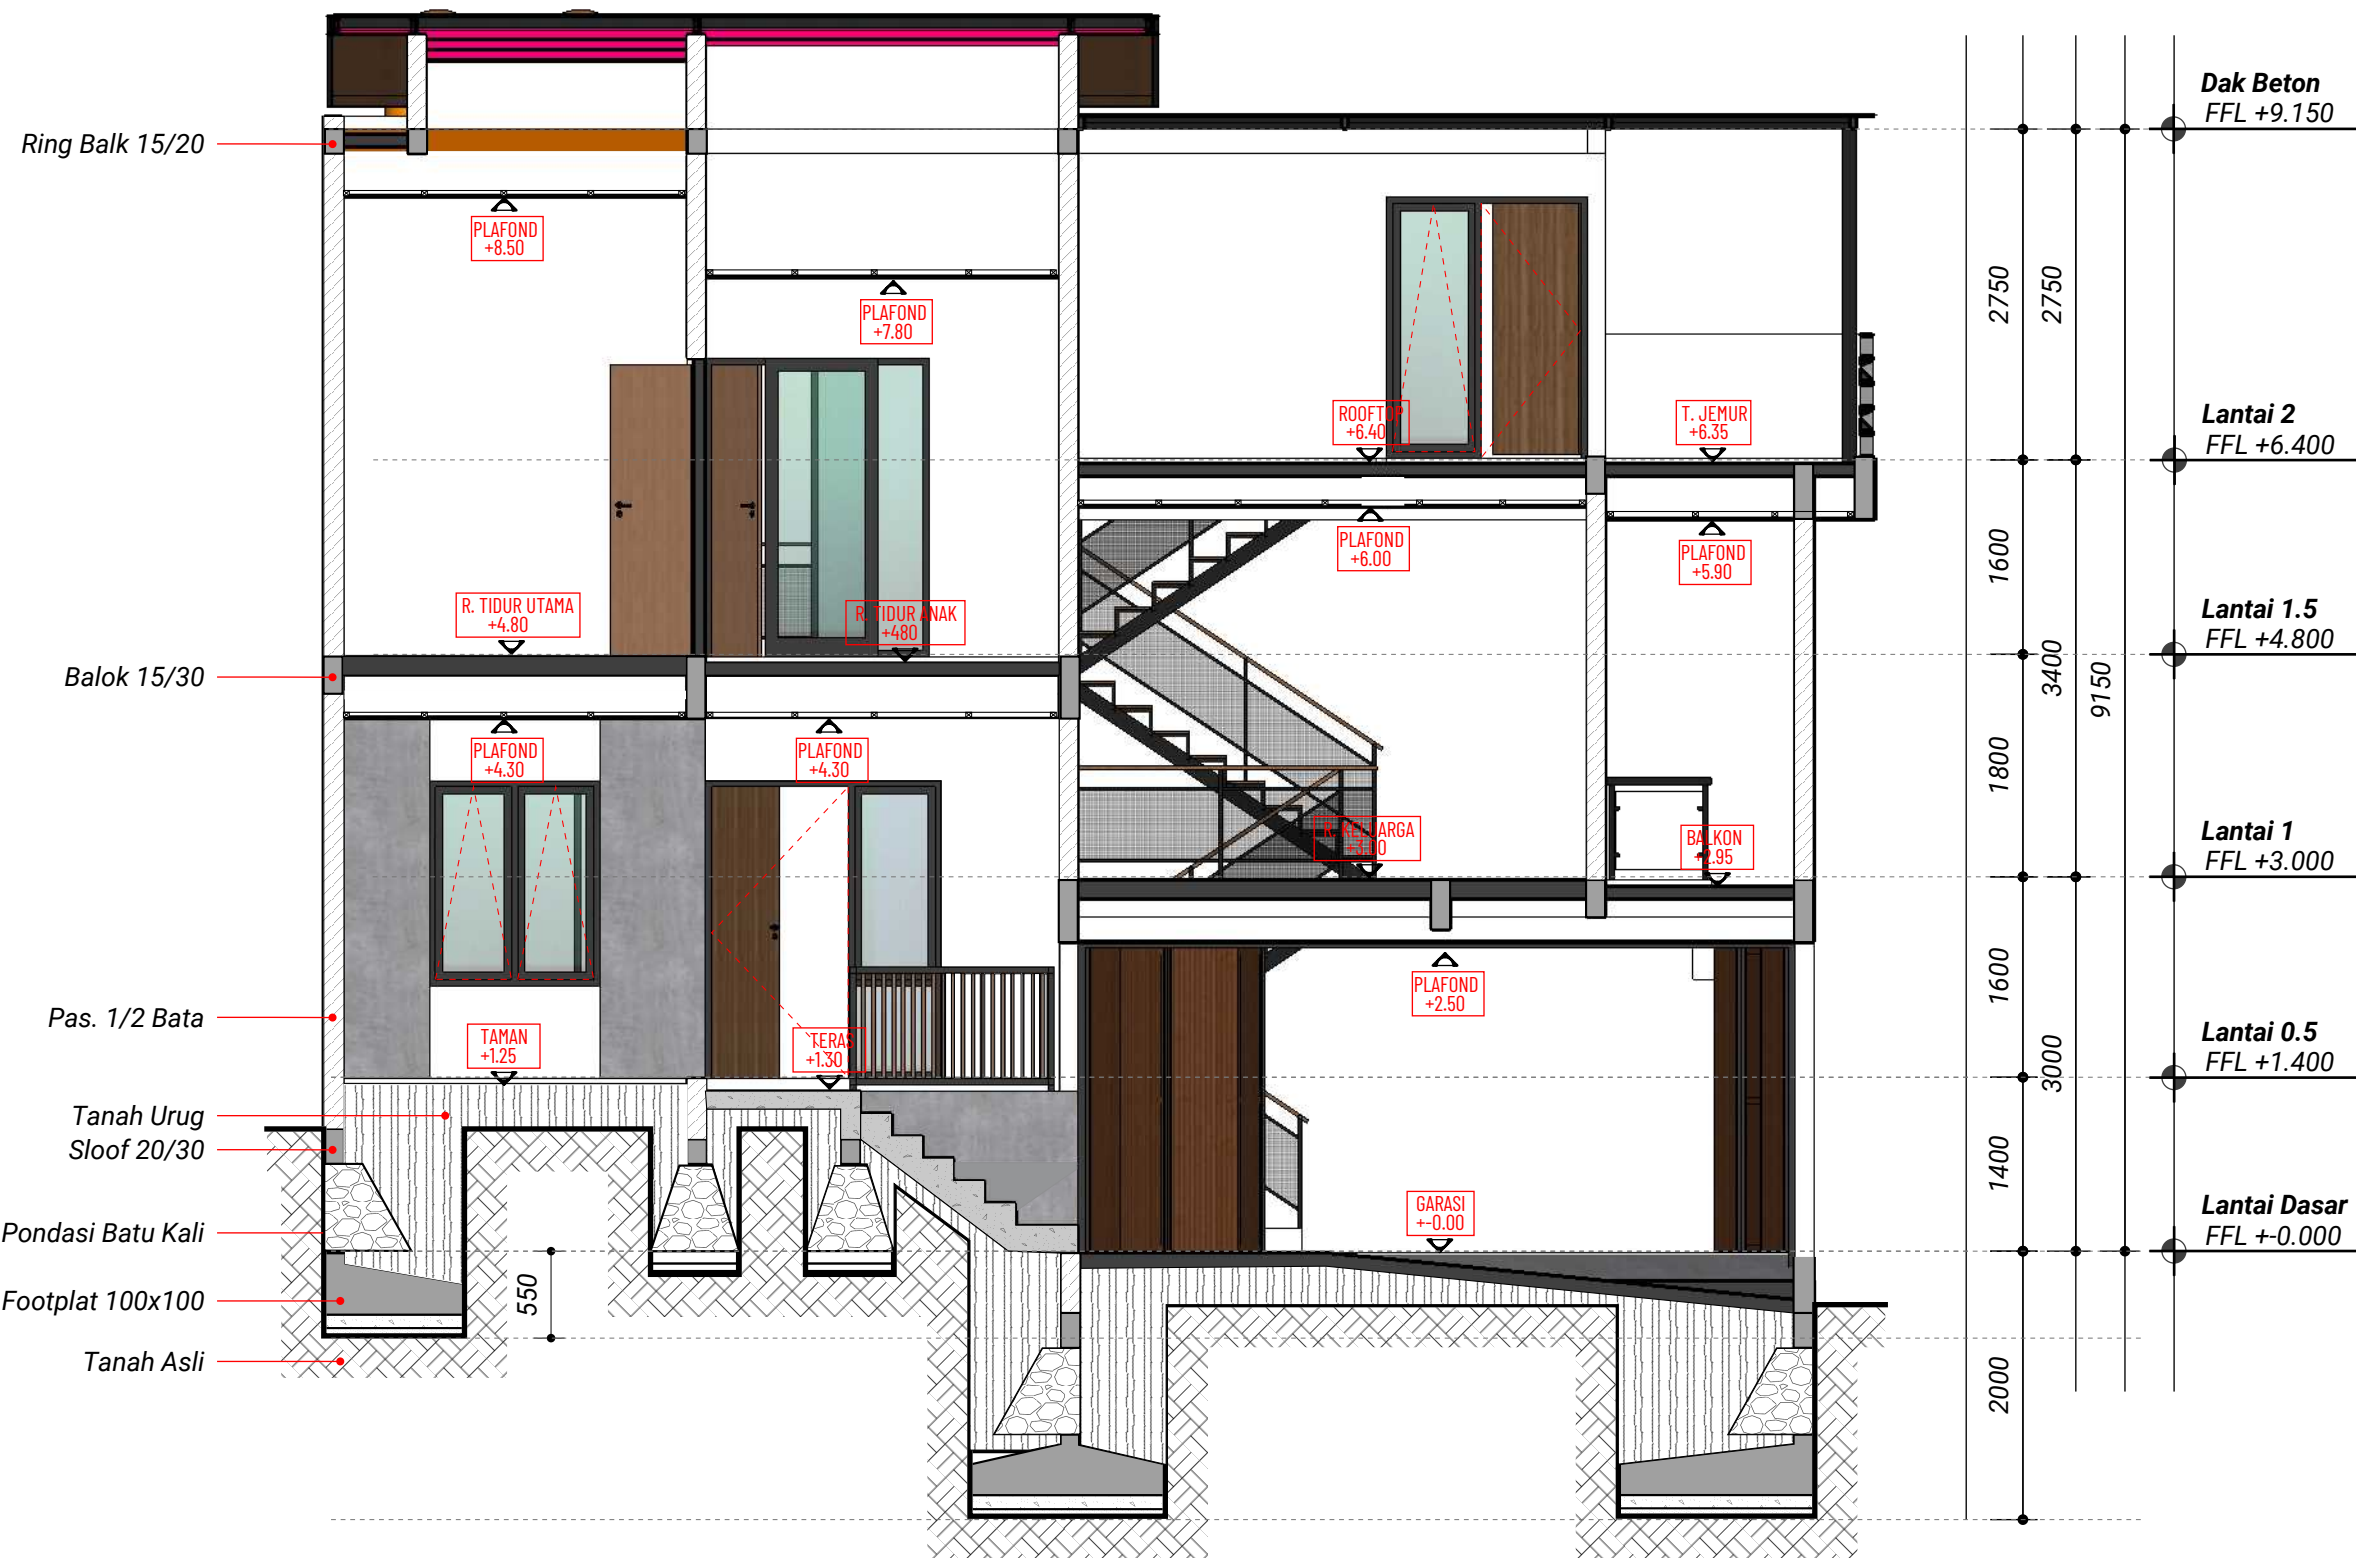

PERENCANA




Jl. Tebing Tinggi Rt2/1 No.35 Kelurahan Debong Kidul
Kecamatan Tegal Selatan - Kota Tegal - Jawa Tengah
@savefulldesign
082324939502
savefulldesign8@gmail.com

PROYEK

Pekerjaan Perencanaan
Rumah Tinggal Bapak Misbah

Desa Tuwel Kecamatan Bojong
Kabupaten Tegal

PETA LOKASI

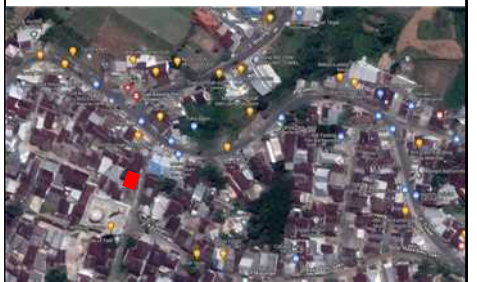

CATATAN


NAMA GAMBAR

Potongan F-F


TIM PERENCANA

Tim Leader	Moh Yasin Saefuloh
Arsitek	Moh Yasin Saefuloh
Ahli Struktur	Achmad Amirudin, S.T.
Drafter	Achmad Amirudin, S.T.

KODE	SKALA	TANGGAL
ARS-03.06	1 : 100	4 Juli 2022

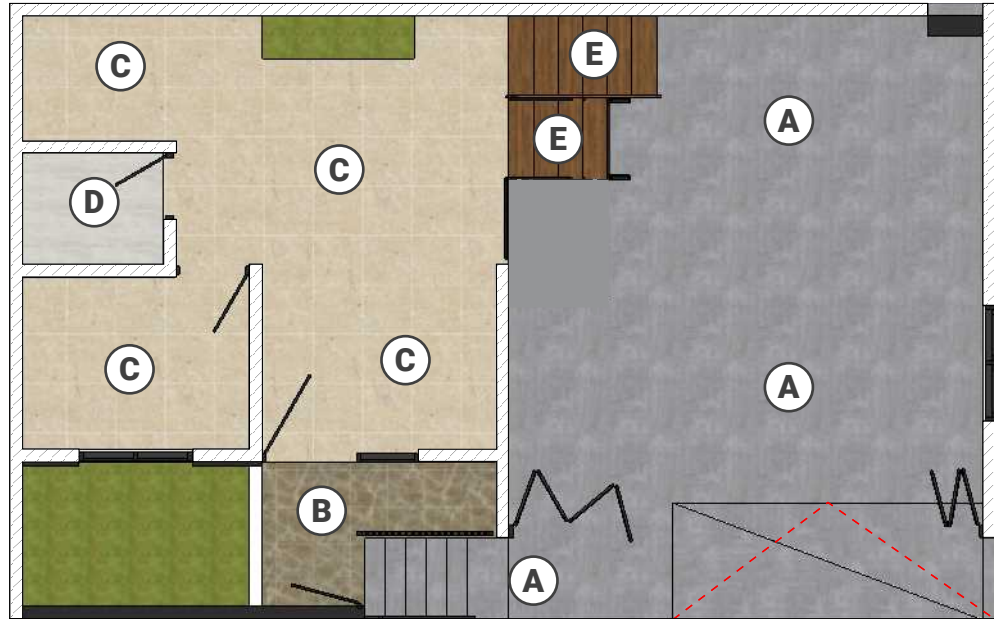

DENAH POLA LANTAI 1
skala 1 : 100

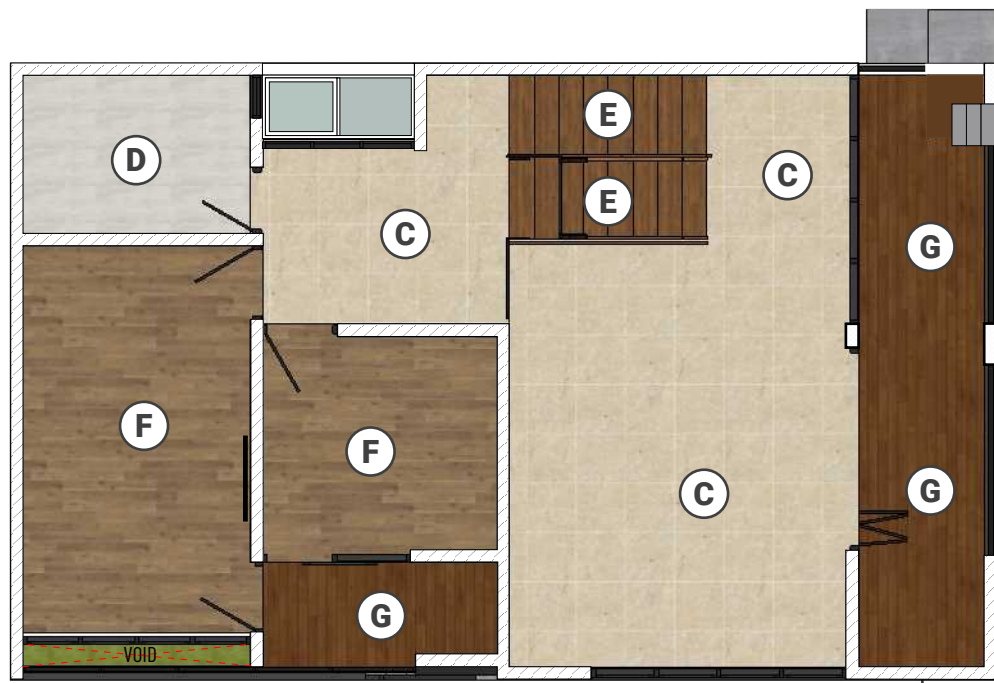

DENAH POLA LANTAI 2
skala 1 : 100

KETERANGAN

- A** Plesteran Aci Beton
- B** Homogeneous Tile ex.Roman G223002 Graniti Caramel uk. 20x20 cm
- C** Homogeneous Tile ex.Roman GT602023R dBali Beige uk. 60x60 cm
- D** Homogeneous Tile ex.Roman W40215 dTropico Natura uk. 20x40 cm
- E** Parquet Rose Wood uk. 305x30x2,5 cm
- F** Homogeneous Tile ex.Roman W40215 dTropico Natura uk. 20x40 cm
- G** Conwood Deck Lantai D1 Rose Wood uk. 305x30x2,5 cm

PERENCANA




Jl. Tebing Tinggi Rt2/1 No.35 Kelurahan Debong Kidul
Kecamatan Tegal Selatan - Kota Tegal - Jawa Tengah
@savefulldesign
082324939502
savefulldesign8@gmail.com

PROYEK

Pekerjaan Perencanaan
Rumah Tinggal Bapak Misbah

Desa Tuwel Kecamatan Bojong
Kabupaten Tegal

PETA LOKASI

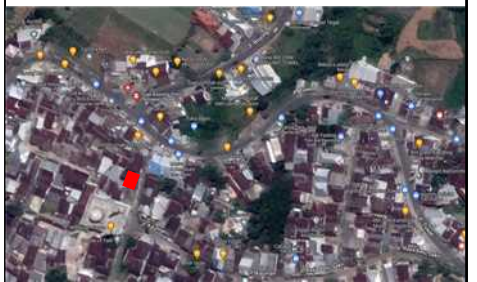

CATATAN


NAMA GAMBAR

Denah Rencana Pola Lantai 1 & 2

TIM PERENCANA

Tim Leader	Moh Yasin Saefuloh
Arsitek	Moh Yasin Saefuloh
Ahli Struktur	Achmad Amirudin, S.T.
Drafter	Achmad Amirudin, S.T.

KODE	SKALA	TANGGAL
ARS-04.01	1 : 100	4 Juli 2022

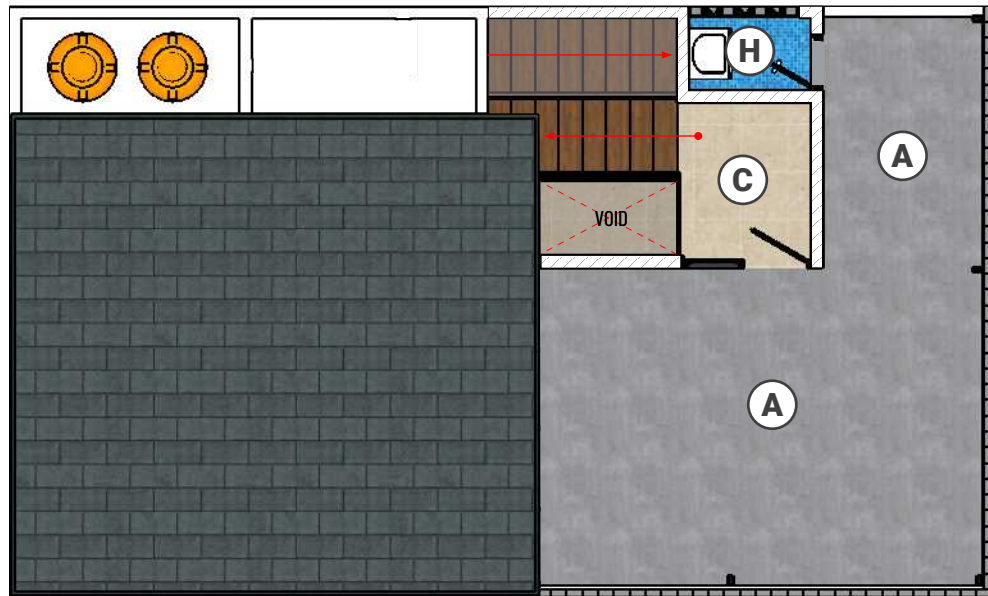

 **DENAH POLA LANTAI ROOFTOP**
skala 1 : 100

KETERANGAN

- A** Plesteran Aci Beton
- C** Homogeneous Tile ex.Roman
GT602023R dBali Beige
uk. 60x60 cm
- H** Homogeneous Tile ex.Roman
GT602023R dBali Beige
uk. 60x60 cm

PERENCANA




Jl. Tebing Tinggi Rt2/1 No.35 Kelurahan Debong Kidul
Kecamatan Tegal Selatan - Kota Tegal - Jawa Tengah
@savefulldesign
082324939502
savefulldesign8@gmail.com

PROYEK

Pekerjaan Perencanaan
Rumah Tinggal Bapak Misbah

Desa Tuwel Kecamatan Bojong
Kabupaten Tegal

PETA LOKASI

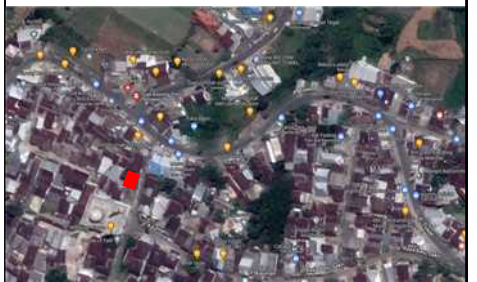

CATATAN


NAMA GAMBAR

Denah Rencana Pola Lantai Rooftop


TIM PERENCANA

Tim Leader	Moh Yasin Saefuloh
Arsitek	Moh Yasin Saefuloh
Ahli Struktur	Achmad Amirudin, S.T.
Drafter	Achmad Amirudin, S.T.

KODE	SKALA	TANGGAL
ARS-04.02	1 : 100	4 Juli 2022

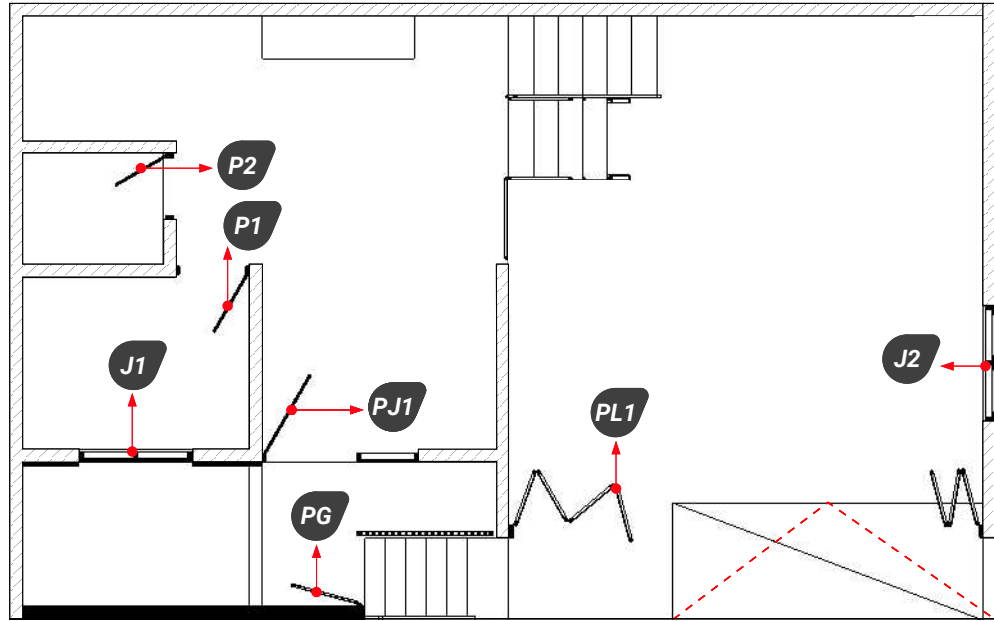

DENAH KUSEN LANTAI 1
skala 1 : 100

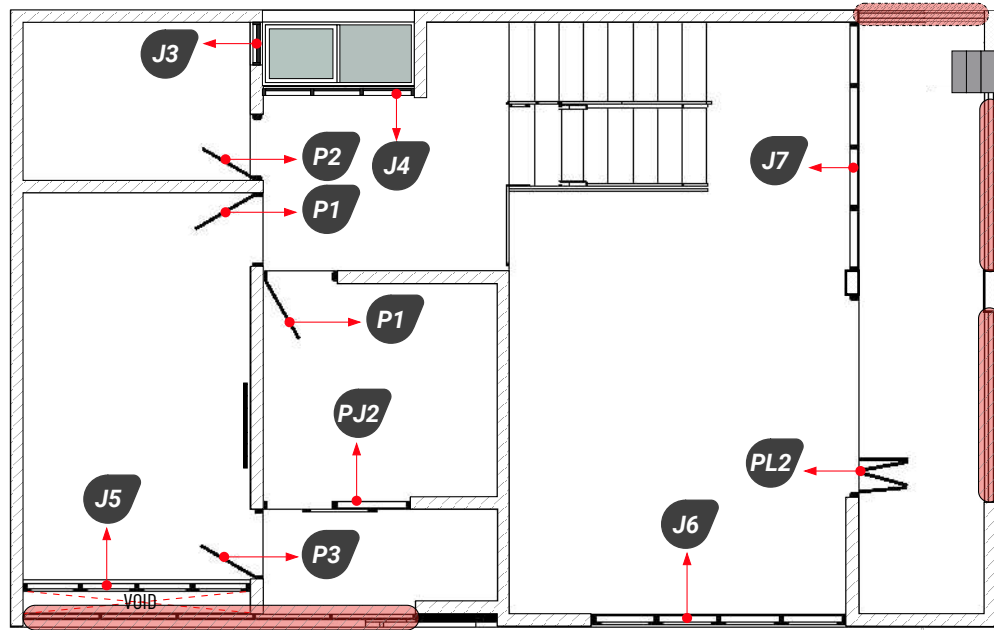

DENAH KUSEN LANTAI 2
skala 1 : 100

KODE	NAMA	JUMLAH
PL1	PINTU LIPAT 1	1 BUAH
PL2	PINTU LIPAT 2	1 BUAH
PJ1	PINTU JENDELA 1	1 BUAH
PJ2	PINTU JENDELA 2	1 BUAH
PG	PINTU GERBANG	1 BUAH
P1	PINTU 1	3 BUAH
P2	PINTU 2	2 BUAH
P3	PINTU 3	1 BUAH
J1	JENDELA 1	1 BUAH
J2	JENDELA 2	1 BUAH
J3	JENDELA 3	1 BUAH
J4	JENDELA 4	1 BUAH
J5	JENDELA 5	1 BUAH
J6	JENDELA 6	1 BUAH
J7	JENDELA 7	1 BUAH

PERENCANA




Jl. Tebing Tinggi Rt2/1 No.35 Kelurahan Debong Kidul
Kecamatan Tegal Selatan - Kota Tegal - Jawa Tengah
@savefulldesign
082324939502
savefulldesign8@gmail.com

PROYEK

Pekerjaan Perencanaan
Rumah Tinggal Bapak Misbah

Desa Tuwel Kecamatan Bojong
Kabupaten Tegal

PETA LOKASI

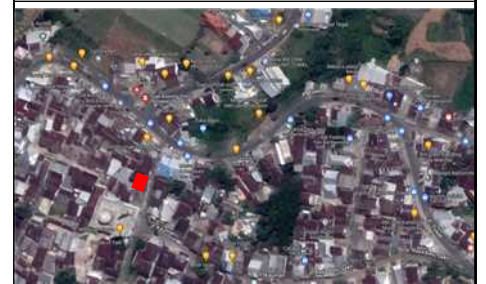

CATATAN


NAMA GAMBAR

Denah Rencana Kusen Lantai 1
Denah Rencana Kusen Lantai 2


TIM PERENCANA

Tim Leader	Moh Yasin Saefuloh
Arsitek	Moh Yasin Saefuloh
Ahli Struktur	Achmad Amirudin, S.T.
Drafter	Achmad Amirudin, S.T.

KODE	SKALA	TANGGAL
ARS-05.01	1 : 100	4 Juli 2022

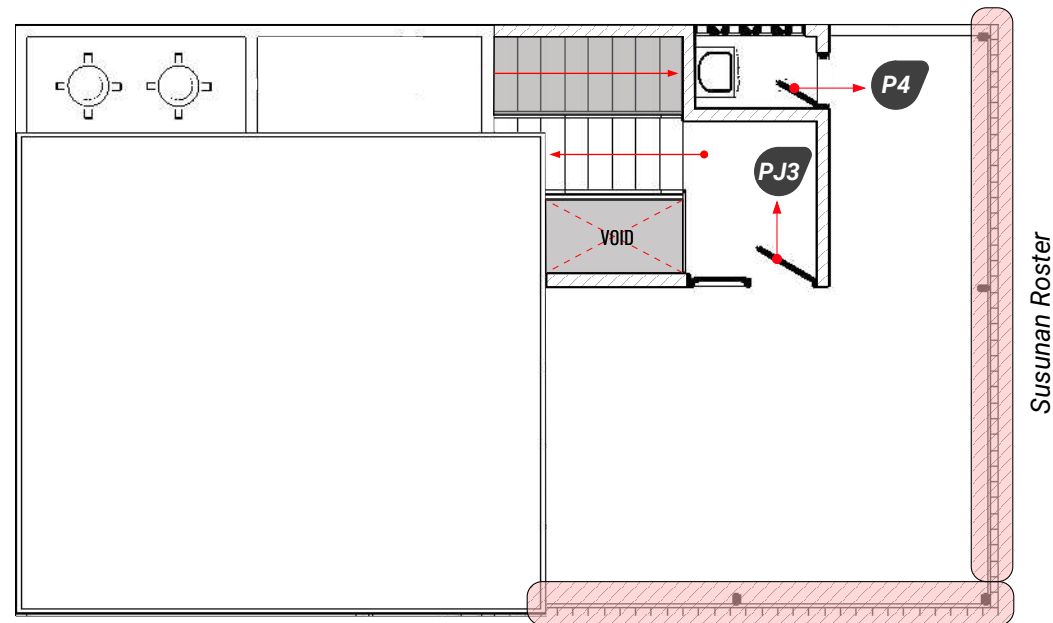

DENAH LANTAI ROOFTOP
skala 1 : 100

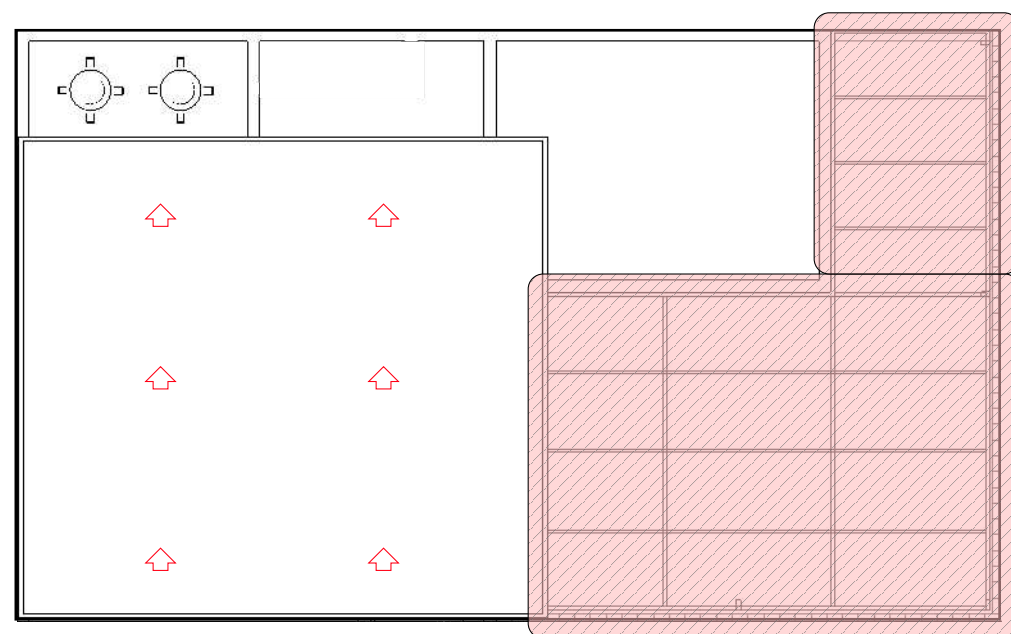

Detail Canopy

DENAH LANTAI ATAP
skala 1 : 100

KODE	NAMA	JUMLAH
PJ3	PINTU JENDELA 3	1 BUAH
P4	PINTU 4	1 BUAH

PERENCANA




Jl. Tebing Tinggi Rt2/1 No.35 Kelurahan Debong Kidul
Kecamatan Tegal Selatan - Kota Tegal - Jawa Tengah
@savefulldesign
082324939502
savefulldesign8@gmail.com

PROYEK

Pekerjaan Perencanaan
Rumah Tinggal Bapak Misbah

Desa Tuwel Kecamatan Bojong
Kabupaten Tegal

PETA LOKASI

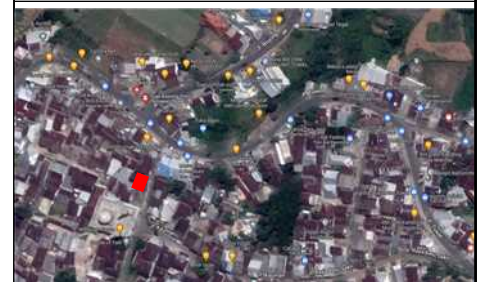

CATATAN

NAMA GAMBAR


Denah Rencana Kusen Lantai Rooftop

TIM PERENCANA


Tim Leader	Moh Yasin Saefuloh
Arsitek	Moh Yasin Saefuloh
Ahli Struktur	Achmad Amirudin, S.T.
Drafter	Achmad Amirudin, S.T.

KODE	SKALA	TANGGAL
ARS-05.02	1 : 100	4 Juli 2022


PL1 (1 UNIT)
TEMPAT
Garasi
KUSEN
Kusen Aluminium 4' Powder Coating Black ex.Alutama
DAUN
Pintu Aluminium 4' Powder Coating Black ex.Alutama
KACA
Kaca Rayband 6mm
AKSESORIES
Engsel Pivot ex.Dekkson ESS Pv 022SS, Grendel tanam Flushbolt

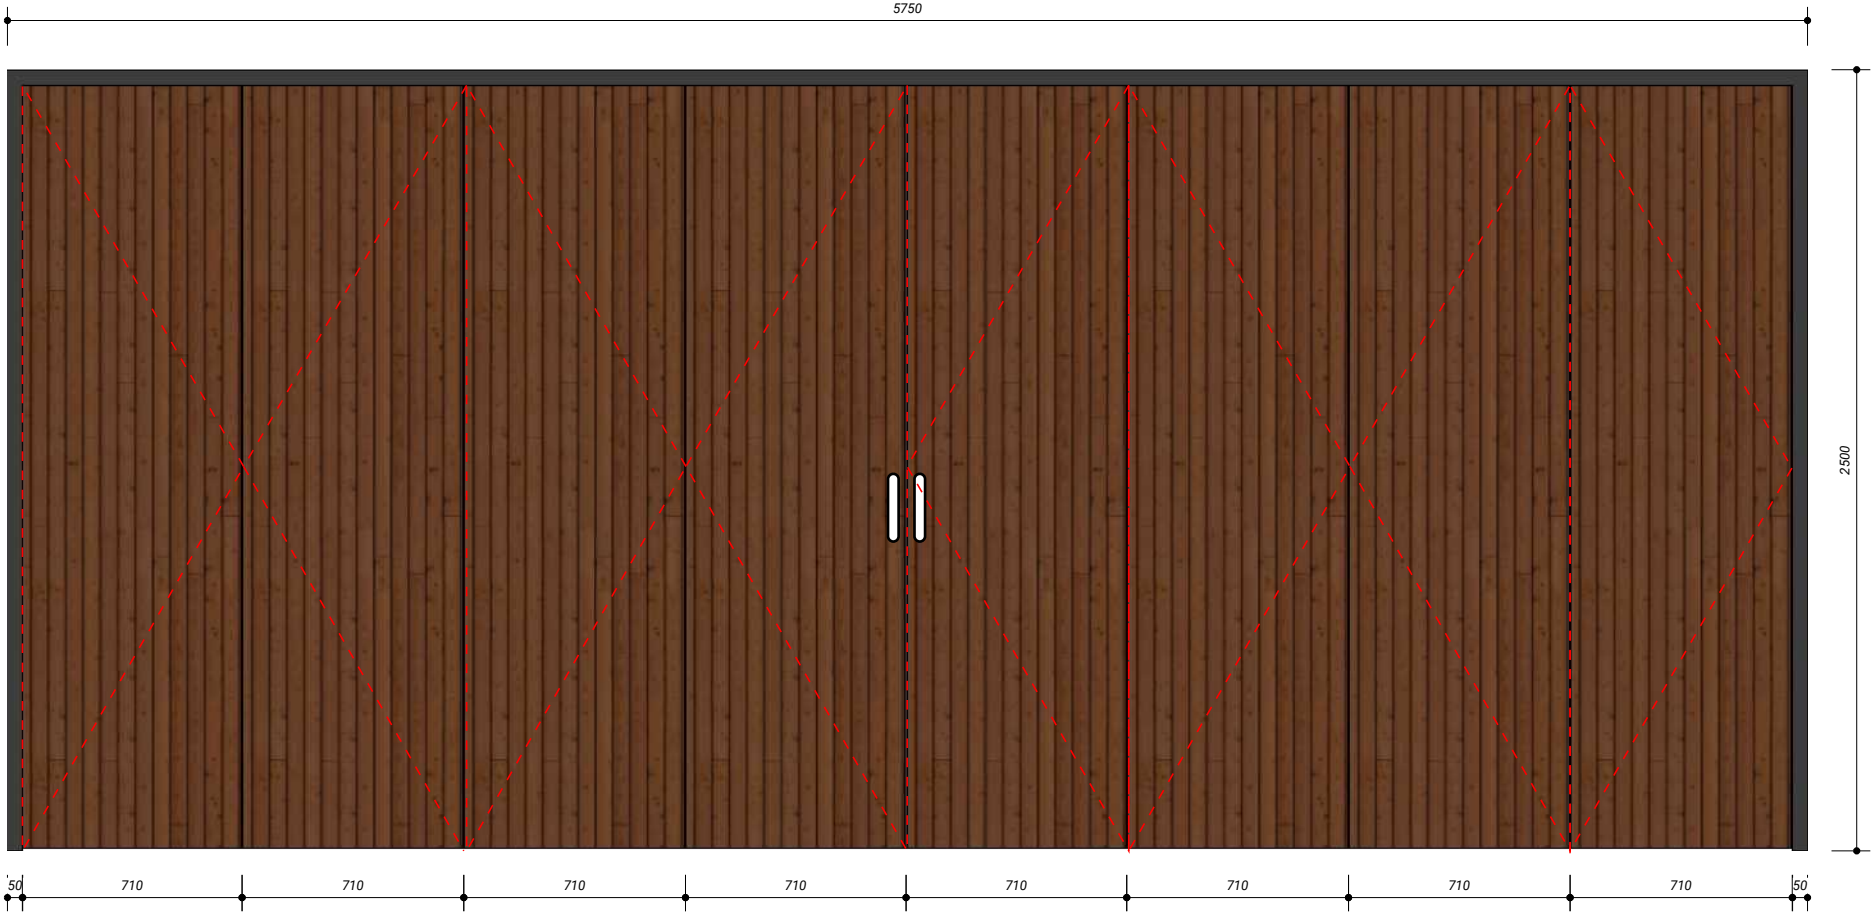


PJ1 (1 UNIT)
TEMPAT
Ruang Tamu
KUSEN
Kusen Aluminium 4' Powder Coating Black ex.Alutama
DAUN
Kayu bengkirai + fin. HPL
KACA
Kaca Rayband 6mm
AKSESORIES
Kunci (MTS IL DL 84030SSS + YI DL 62mm Sn + ESCN) Lever Handle (LTHR 0017 oval), Engsel Nylon 4"




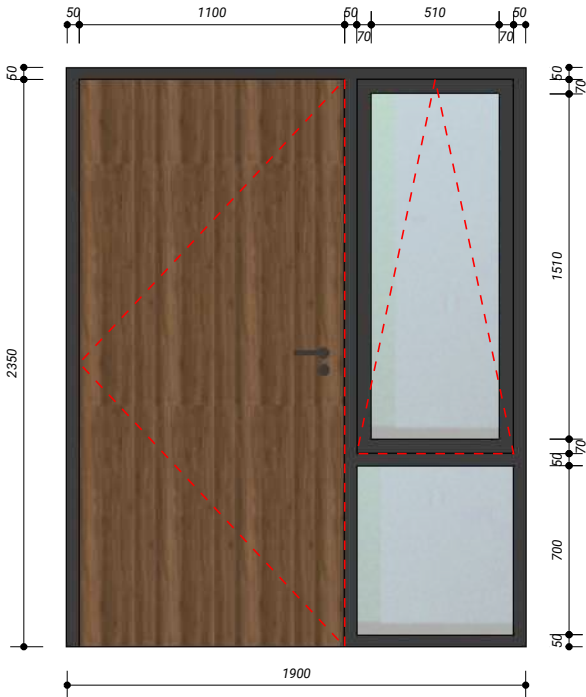







PJ2 (1 UNIT)
TEMPAT
Kamar Tidur Anak
KUSEN
Kusen Aluminium 4' Powder Coating Black ex.Alutama
DAUN
Pintu Aluminium 4' Powder Coating Black ex.Alutama
KACA
Kaca Rayband 6mm
AKSESORIES
Sliding Rail ex.Dekkson SR8901 D3, Bracket Bawah pengunci, Grendel Tanam (Flushbolt) ex.Dekkson FB040 8"SSS, Pull Plate PP 004 AB PVD SSS

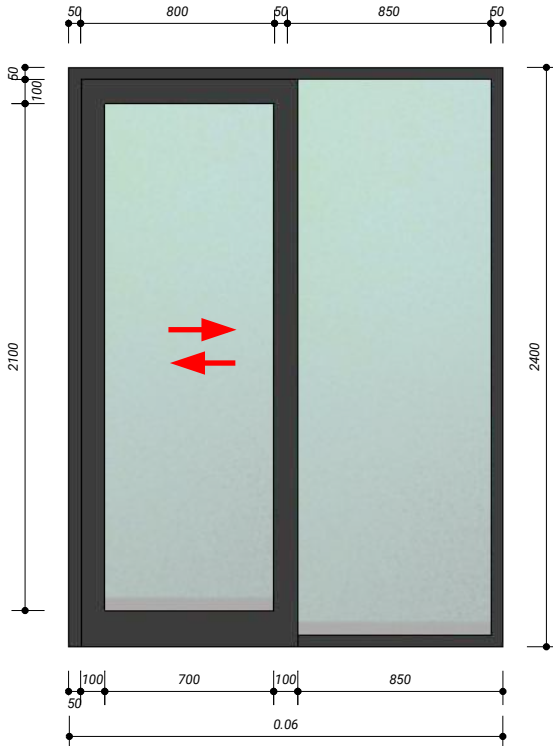

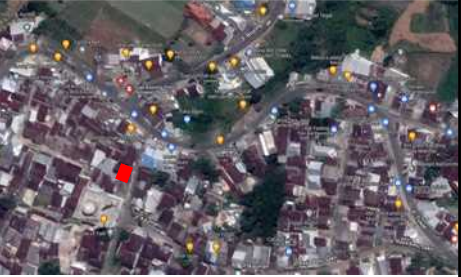PERENCANA		
 Architect - Interior Design - 3D Visualization		
Jl. Tebing Tinggi Rt2/1 No.35 Kelurahan Debong Kidul Kecamatan Tegal Selatan - Kota Tegal - Jawa Tengah @savefulldesign 082324939502 savefulldesign8@gmail.com		
PROYEK		
Pekerjaan Perencanaan Rumah Tinggal Bapak Misbah		
Desa Tuwel Kecamatan Bojong Kabupaten Tegal		
PETA LOKASI		
		
CATATAN		
NAMA GAMBAR		
Detail Kusen		
TIM PERENCANA		
Tim Leader	Moh Yasin Saefuloh	
Arsitek	Moh Yasin Saefuloh	
Ahli Struktur	Achmad Amirudin, S.T.	
Drafter	Achmad Amirudin, S.T.	
KODE	SKALA	TANGGAL
ARS-06.01	1 : 20	4 Juli 2022

PL2 (1 UNIT) <table><tr><td>TEMPAT</td></tr><tr><td>Ruang Keluarga</td></tr><tr><td>KUSEN</td></tr><tr><td>Kusen Aluminium 4' Powder Coating Black ex.Alutama</td></tr><tr><td>DAUN</td></tr><tr><td>Pintu Aluminium 4' Powder Coating Black ex.Alutama</td></tr><tr><td>KACA</td></tr><tr><td>Kaca Rayband 6mm</td></tr><tr><td>AKSESORIES</td></tr><tr><td>Engsel Pivot ex.Dekkson ESS Pv 022SS, Grendel tanam Flushbolt</td></tr></table>	TEMPAT	Ruang Keluarga	KUSEN	Kusen Aluminium 4' Powder Coating Black ex.Alutama	DAUN	Pintu Aluminium 4' Powder Coating Black ex.Alutama	KACA	Kaca Rayband 6mm	AKSESORIES	Engsel Pivot ex.Dekkson ESS Pv 022SS, Grendel tanam Flushbolt		PG (1 UNIT) <table><tr><td>TEMPAT</td></tr><tr><td>Teras</td></tr><tr><td>KUSEN</td></tr><tr><td>Hollow 5/10</td></tr><tr><td>DAUN</td></tr><tr><td>Hollow 5/5</td></tr><tr><td>KACA</td></tr><tr><td>AKSESORIES</td></tr></table>	TEMPAT	Teras	KUSEN	Hollow 5/10	DAUN	Hollow 5/5	KACA	AKSESORIES		PERENCANA Architect - Interior Design - 3D Visualization Jl. Tebing Tinggi Rt2/1 No.35 Kelurahan Debong Kidul Kecamatan Tegal Selatan - Kota Tegal - Jawa Tengah @savefulldesign 082324939502 savefulldesign8@gmail.com PROYEK Pekerjaan Perencanaan Rumah Tinggal Bapak Misbah Desa Tuwel Kecamatan Bojong Kabupaten Tegal PETA LOKASI CATATAN		
TEMPAT																								
Ruang Keluarga																								
KUSEN																								
Kusen Aluminium 4' Powder Coating Black ex.Alutama																								
DAUN																								
Pintu Aluminium 4' Powder Coating Black ex.Alutama																								
KACA																								
Kaca Rayband 6mm																								
AKSESORIES																								
Engsel Pivot ex.Dekkson ESS Pv 022SS, Grendel tanam Flushbolt																								
TEMPAT																								
Teras																								
KUSEN																								
Hollow 5/10																								
DAUN																								
Hollow 5/5																								
KACA																								
AKSESORIES																								
PJ3 (1 UNIT) <table><tr><td>TEMPAT</td></tr><tr><td>Ruang Tamu</td></tr><tr><td>KUSEN</td></tr><tr><td>Kusen Aluminium 4' Powder Coating Black ex.Alutama</td></tr><tr><td>DAUN</td></tr><tr><td>Pintu Aluminium 4' Powder Coating Black ex.Alutama</td></tr><tr><td>KACA</td></tr><tr><td>Kaca Rayband 6mm</td></tr><tr><td>AKSESORIES</td></tr><tr><td>Kunci (MTS IL DL 84030SSS + YI DL 62mm Sn + ESCN) Lever Handle (LTHR 0017 oval), Engsel Nylon 4"</td></tr></table>	TEMPAT	Ruang Tamu	KUSEN	Kusen Aluminium 4' Powder Coating Black ex.Alutama	DAUN	Pintu Aluminium 4' Powder Coating Black ex.Alutama	KACA	Kaca Rayband 6mm	AKSESORIES	Kunci (MTS IL DL 84030SSS + YI DL 62mm Sn + ESCN) Lever Handle (LTHR 0017 oval), Engsel Nylon 4"		P1 (3 UNIT) <table><tr><td>TEMPAT</td></tr><tr><td>Kamar Tidur Anak</td></tr><tr><td>KUSEN</td></tr><tr><td>Kusen Aluminium 4' Powder Coating Black ex.Alutama</td></tr><tr><td>DAUN</td></tr><tr><td>Pintu Aluminium 4' Powder Coating Black ex.Alutama</td></tr><tr><td>KACA</td></tr><tr><td>Kaca Rayband 6mm</td></tr><tr><td>AKSESORIES</td></tr><tr><td>Sliding Rail ex.Dekkson SR8901 D3, Bracket Bawah pengunci, Grendel Tanam (Flushbolt) ex.Dekkson FB040 8"SSS, Pull Plate PP 004 AB PVD SSS</td></tr></table>	TEMPAT	Kamar Tidur Anak	KUSEN	Kusen Aluminium 4' Powder Coating Black ex.Alutama	DAUN	Pintu Aluminium 4' Powder Coating Black ex.Alutama	KACA	Kaca Rayband 6mm	AKSESORIES	Sliding Rail ex.Dekkson SR8901 D3, Bracket Bawah pengunci, Grendel Tanam (Flushbolt) ex.Dekkson FB040 8"SSS, Pull Plate PP 004 AB PVD SSS		
TEMPAT																								
Ruang Tamu																								
KUSEN																								
Kusen Aluminium 4' Powder Coating Black ex.Alutama																								
DAUN																								
Pintu Aluminium 4' Powder Coating Black ex.Alutama																								
KACA																								
Kaca Rayband 6mm																								
AKSESORIES																								
Kunci (MTS IL DL 84030SSS + YI DL 62mm Sn + ESCN) Lever Handle (LTHR 0017 oval), Engsel Nylon 4"																								
TEMPAT																								
Kamar Tidur Anak																								
KUSEN																								
Kusen Aluminium 4' Powder Coating Black ex.Alutama																								
DAUN																								
Pintu Aluminium 4' Powder Coating Black ex.Alutama																								
KACA																								
Kaca Rayband 6mm																								
AKSESORIES																								
Sliding Rail ex.Dekkson SR8901 D3, Bracket Bawah pengunci, Grendel Tanam (Flushbolt) ex.Dekkson FB040 8"SSS, Pull Plate PP 004 AB PVD SSS																								

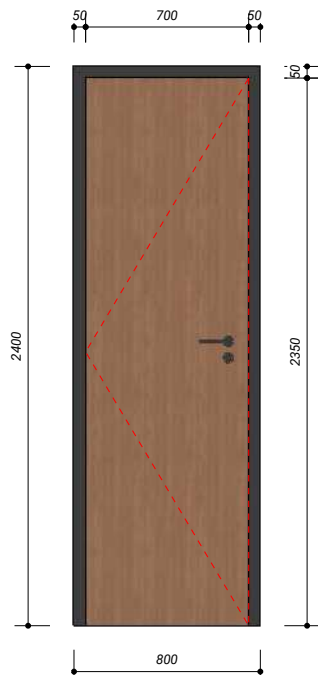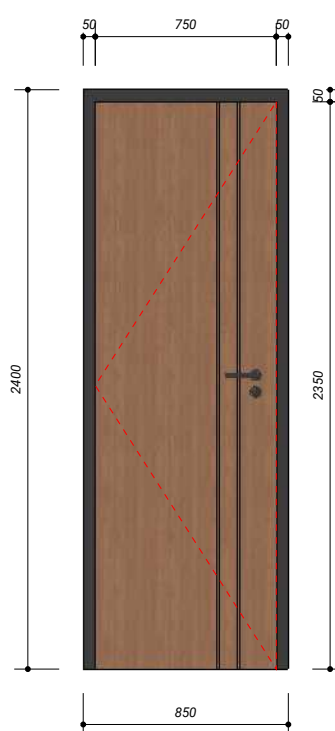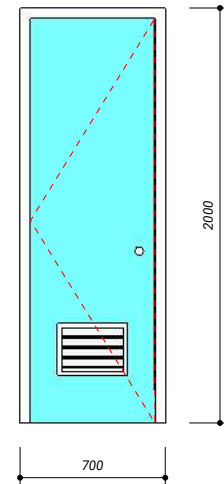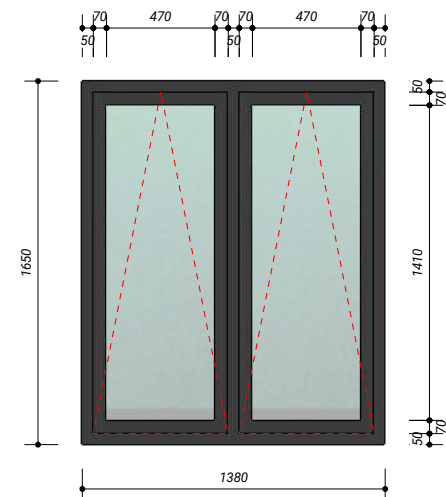P2 (2 UNIT) TEMPAT Kamar Mandi KUSEN Kusen Aluminium 4' Powder Coating Black ex.Alutama DAUN Kayu Bengkirai + fin. HPL KACA Kaca Rayband 6mm AKSESORIES Engsel Pivot ex.Dekkson ESS Pv 022SS, Grendel tanam Flushbolt		P3 (1 UNIT) TEMPAT Kamar Tidur Utama KUSEN Kusen Aluminium 4' Powder Coating Black ex.Alutama DAUN Pintu Kayu Bengkirai + fin. HPL KACA Kaca Rayband 6mm AKSESORIES Engsel Po=ivot ex.Dekkson ESS Pv 022SS, Grendel tanam Flushbolt		PERENCANA  Architect - Interior Design - 3D Visualization Jl. Tebing Tinggi Rt2/1 No.35 Kelurahan Debong Kidul Kecamatan Tegal Selatan - Kota Tegal - Jawa Tengah @savefulldesign 082324939502 savefulldesign8@gmail.com PROYEK Pekerjaan Perencanaan Rumah Tinggal Bapak Misbah Desa Tuwel Kecamatan Bojong Kabupaten Tegal PETA LOKASI  CATATAN														
P4 (1 UNIT) TEMPAT Tempat Cuci KUSEN PVC DAUN PVC KACA AKSESORIES		J1 (1 UNIT) TEMPAT Kamar Tidur Tamu KUSEN Kusen Aluminium 4' Powder Coating Black ex.Alutama DAUN Jendela Aluminium 4' Powder Coating Black ex.Alutama KACA Kaca Rayband 6mm AKSESORIES Fiction Stay (Side Hung Fs 12") Casement Handle (CH425 White)																
NAMA GAMBAR Detail Kusen TIM PERENCANA <table><tr><td>Tim Leader</td><td>Moh Yasin Saefuloh</td></tr><tr><td>Arsitek</td><td>Moh Yasin Saefuloh</td></tr><tr><td>Ahli Struktur</td><td>Achmad Amirudin, S.T.</td></tr><tr><td>Drafter</td><td>Achmad Amirudin, S.T.</td></tr></table> <table><tr><th>KODE</th><th>SKALA</th><th>TANGGAL</th></tr><tr><td>ARS-06.03</td><td>1 : 20</td><td>4 Juli 2022</td></tr></table>					Tim Leader	Moh Yasin Saefuloh	Arsitek	Moh Yasin Saefuloh	Ahli Struktur	Achmad Amirudin, S.T.	Drafter	Achmad Amirudin, S.T.	KODE	SKALA	TANGGAL	ARS-06.03	1 : 20	4 Juli 2022
Tim Leader	Moh Yasin Saefuloh																	
Arsitek	Moh Yasin Saefuloh																	
Ahli Struktur	Achmad Amirudin, S.T.																	
Drafter	Achmad Amirudin, S.T.																	
KODE	SKALA	TANGGAL																
ARS-06.03	1 : 20	4 Juli 2022																

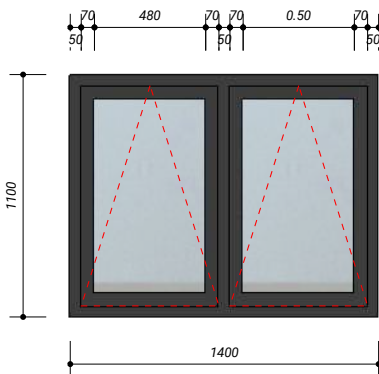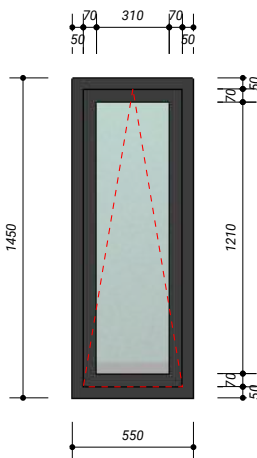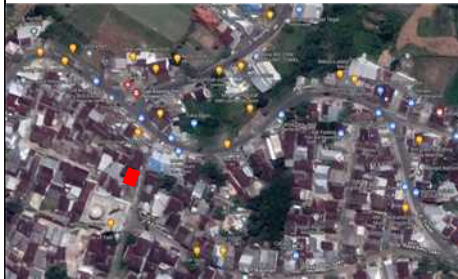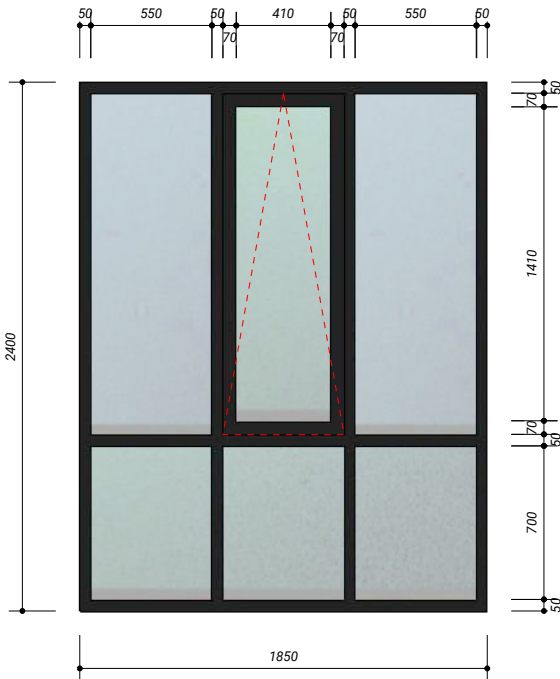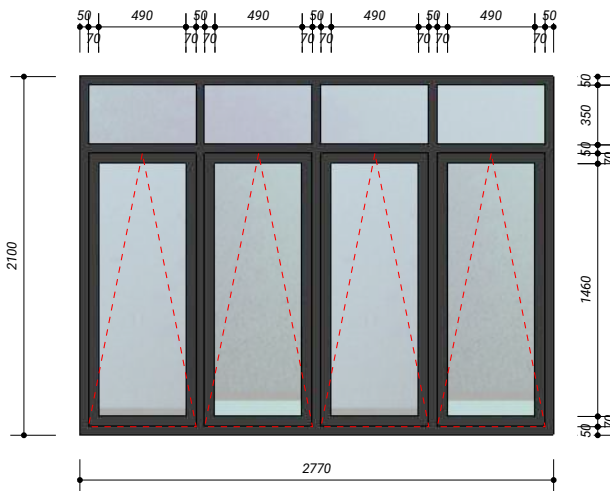J2 (1 UNIT) TEMPAT Garasi KUSEN Kusen Aluminium 4' Powder Coating Black ex.Alutama DAUN Jendela Aluminium 4' Powder Coating Black ex.Alutama KACA Kaca Rayband 6mm AKSESORIES Fiction Stay (Side Hung Fs 12") Casement Handle (CH425 White) 	J3 (1 UNIT) TEMPAT Kamar Mandi Lt 2 KUSEN Kusen Aluminium 4' Powder Coating Black ex.Alutama DAUN Jendela Aluminium 4' Powder Coating Black ex.Alutama KACA Kaca Rayband 6mm AKSESORIES Fiction Stay (Side Hung Fs 12") Casement Handle (CH425 White) 	PERENCANA  Architect - Interior Design - 3D Visualization Jl. Tebing Tinggi Rt2/1 No.35 Kelurahan Debong Kidul Kecamatan Tegal Selatan - Kota Tegal - Jawa Tengah @savefulldesign 082324939502 savefulldesign8@gmail.com PROYEK Pekerjaan Perencanaan Rumah Tinggal Bapak Misbah Desa Tuwel Kecamatan Bojong Kabupaten Tegal PETA LOKASI  CATATAN														
J4 (1 UNIT) TEMPAT Selasar Lantai 2 KUSEN Kusen Aluminium 4' Powder Coating Black ex.Alutama DAUN Jendela Aluminium 4' Powder Coating Black ex.Alutama KACA Kaca Rayband 6mm AKSESORIES Fiction Stay (Side Hung Fs 12") Casement Handle (CH425 White) 	J5 (1 UNIT) TEMPAT Kamar Tidur Utama KUSEN Kusen Aluminium 4' Powder Coating Black ex.Alutama DAUN Jendela Aluminium 4' Powder Coating Black ex.Alutama KACA Kaca Rayband 6mm AKSESORIES Fiction Stay (Side Hung Fs 12") Casement Handle (CH425 White) 	NAMA GAMBAR Detail Kusen TIM PERENCANA <table><tr><td>Tim Leader</td><td>Moh Yasin Saefuloh</td></tr><tr><td>Arsitek</td><td>Moh Yasin Saefuloh</td></tr><tr><td>Ahli Struktur</td><td>Achmad Amirudin, S.T.</td></tr><tr><td>Drafter</td><td>Achmad Amirudin, S.T.</td></tr></table> <table><tr><td>KODE</td><td>SKALA</td><td>TANGGAL</td></tr><tr><td>ARS-06.04</td><td>1 : 20</td><td>4 Juli 2022</td></tr></table>	Tim Leader	Moh Yasin Saefuloh	Arsitek	Moh Yasin Saefuloh	Ahli Struktur	Achmad Amirudin, S.T.	Drafter	Achmad Amirudin, S.T.	KODE	SKALA	TANGGAL	ARS-06.04	1 : 20	4 Juli 2022
Tim Leader	Moh Yasin Saefuloh															
Arsitek	Moh Yasin Saefuloh															
Ahli Struktur	Achmad Amirudin, S.T.															
Drafter	Achmad Amirudin, S.T.															
KODE	SKALA	TANGGAL														
ARS-06.04	1 : 20	4 Juli 2022														

J6 (1 UNIT)

TEMPAT

Ruang Keluarga

KUSEN

*Kusen Aluminium 4' Powder
Coating Black ex.Alutama*

DAUN


Jendela Aluminium 4' Powder
Coating Black ex.Alutama

KACA

Kaca Rayband 6mm

AKSESORIES

Fiction Stay (Side Hung Fs 12")
Casement Handle (CH425 White)

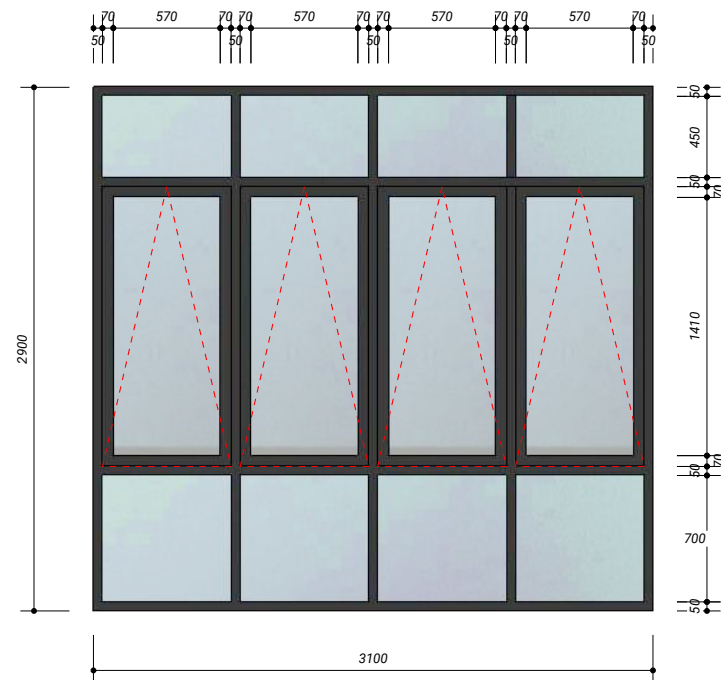

J7 (1 UNIT)

TEMPAT

Ruang Keluarga

KUSEN


*Kusen Aluminium 4' Powder
Coating Black ex.Alutama*

DAUN

KACA

Kaca Rayband 6mm

AKSESORIES

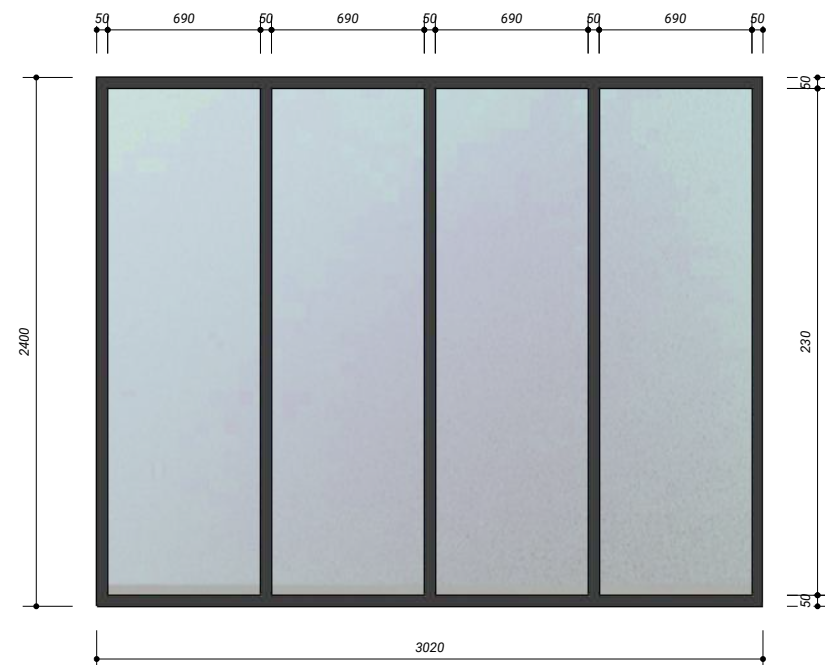

PERENCANA




Jl. Tebing Tinggi Rt2/1 No.35 Kelurahan Debong Kidul
Kecamatan Tegal Selatan - Kota Tegal - Jawa Tengah
@savefulldesign
082324939502
savefulldesign8@gmail.com

PROYEK

*Pekerjaan Perencanaan
Rumah Tinggal Bapak Misbah*

Desa Tuwel Kecamatan Bojong
Kabupaten Tegal

PETA LOKASI

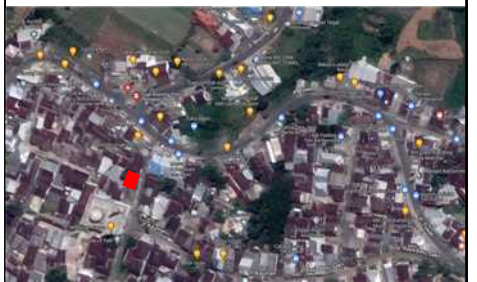

CATATAN

NAMA GAMBAR


Detail Kusen

TIM PERENCANA


Tim Leader	Moh Yasin Saefuloh
Arsitek	Moh Yasin Saefuloh
Ahli Struktur	Achmad Amirudin, S.T.
Drafter	Achmad Amirudin, S.T.

KODE	SKALA	TANGGAL
------	-------	---------

ARS-06.05	1 : 20	4 Juli 2022
-----------	--------	-------------

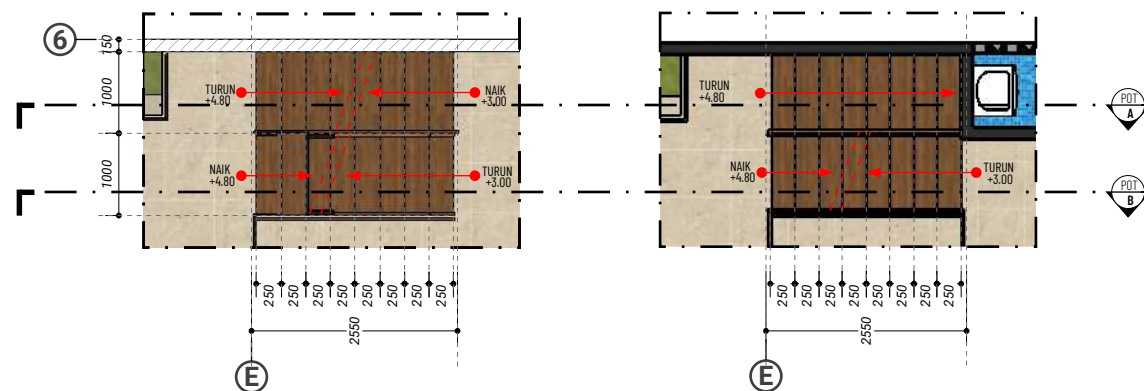


DENAH TANGGA
skala 1 : 100

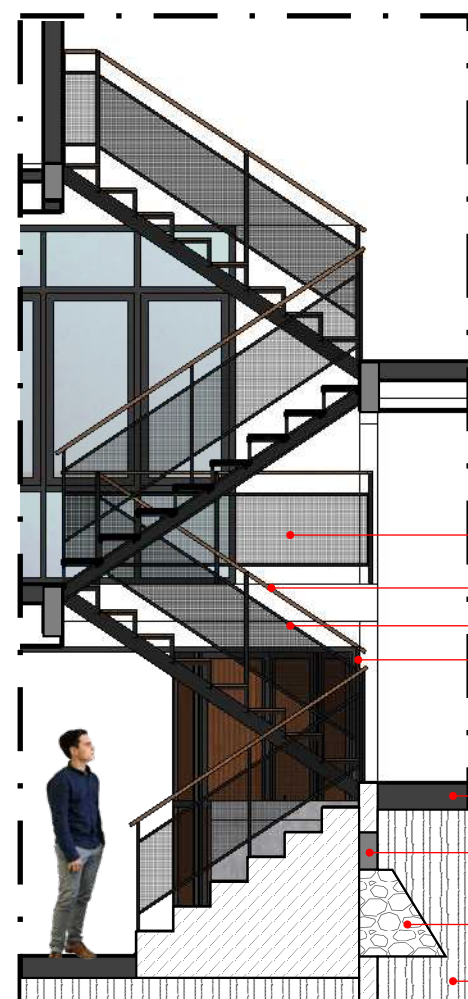

- Plat besi lubang
- Hollow 3/4 finish kayu
- Hollow 2/3
- Hollow 5/5
- Adukan finish lantai
- Sloof 15/30
- Pondasi Batu Kali
- Tanah Urug

POTONGAN A-A
skala 1 : 50

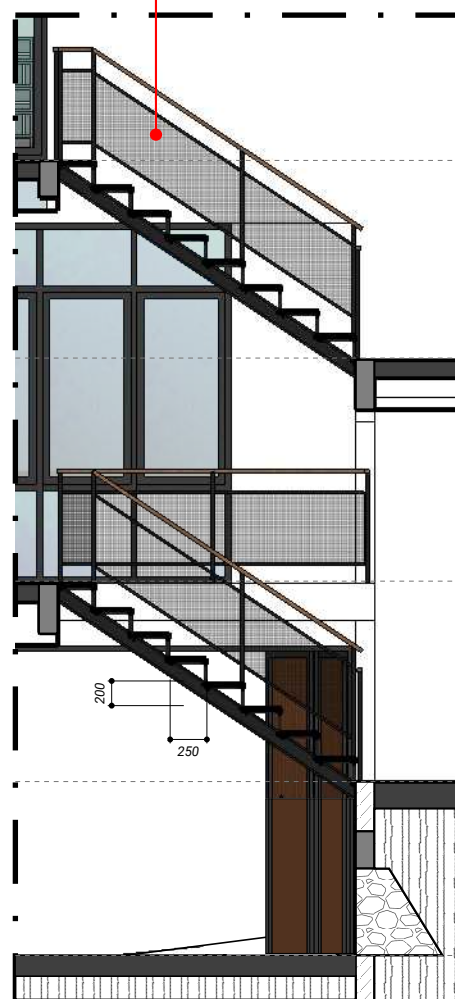

- Lantai 2
FFL +6.400
- Lantai 1.5
FFL +4.800
- Lantai 1
FFL +3.000
- Lantai 0.5
FFL +1.400
- Lantai Dasar
FFL +0.000

POTONGAN B-B
skala 1 : 50

PERENCANA



Jl. Tebing Tinggi Rt2/1 No.35 Kelurahan Debong Kidul
Kecamatan Tegal Selatan - Kota Tegal - Jawa Tengah
@savefulldesign
082324939502
savefulldesign8@gmail.com

PROYEK

Pekerjaan Perencanaan
Rumah Tinggal Bapak Misbah

Desa Tuwel Kecamatan Bojong
Kabupaten Tegal

PETA LOKASI



CATATAN

NAMA GAMBAR

Detail Tangga

TIM PERENCANA

Tim Leader	Moh Yasin Saefuloh
Arsitek	Moh Yasin Saefuloh
Ahli Struktur	Achmad Amirudin, S.T.
Drafter	Achmad Amirudin, S.T.

KODE	SKALA	TANGGAL
ARS-07.01	1 : 50	4 Juli 2022



 **DETAIL PAGAR**
skala 1 : 20

PERENCANA



SaveFull
Design Studio

Architect - Interior Design - 3D Visualization

Jl. Tebing Tinggi Rt2/1 No.35 Kelurahan Debong Kidul
Kecamatan Tegal Selatan - Kota Tegal - Jawa Tengah

@savefulldesign
082324939502
savefulldesign8@gmail.com

PROYEK

Pekerjaan Perencanaan
Rumah Tinggal Bapak Misbah

Desa Tuwel Kecamatan Bojong
Kabupaten Tegal

PETA LOKASI



CATATAN


NAMA GAMBAR

Detail Pagar


TIM PERENCANA

Tim Leader	Moh Yasin Saefuloh
Arsitek	Moh Yasin Saefuloh
Ahli Struktur	Achmad Amirudin, S.T.
Drafter	Achmad Amirudin, S.T.


KODE	SKALA	TANGGAL
ARS-07.02	1 : 20	4 Juli 2022

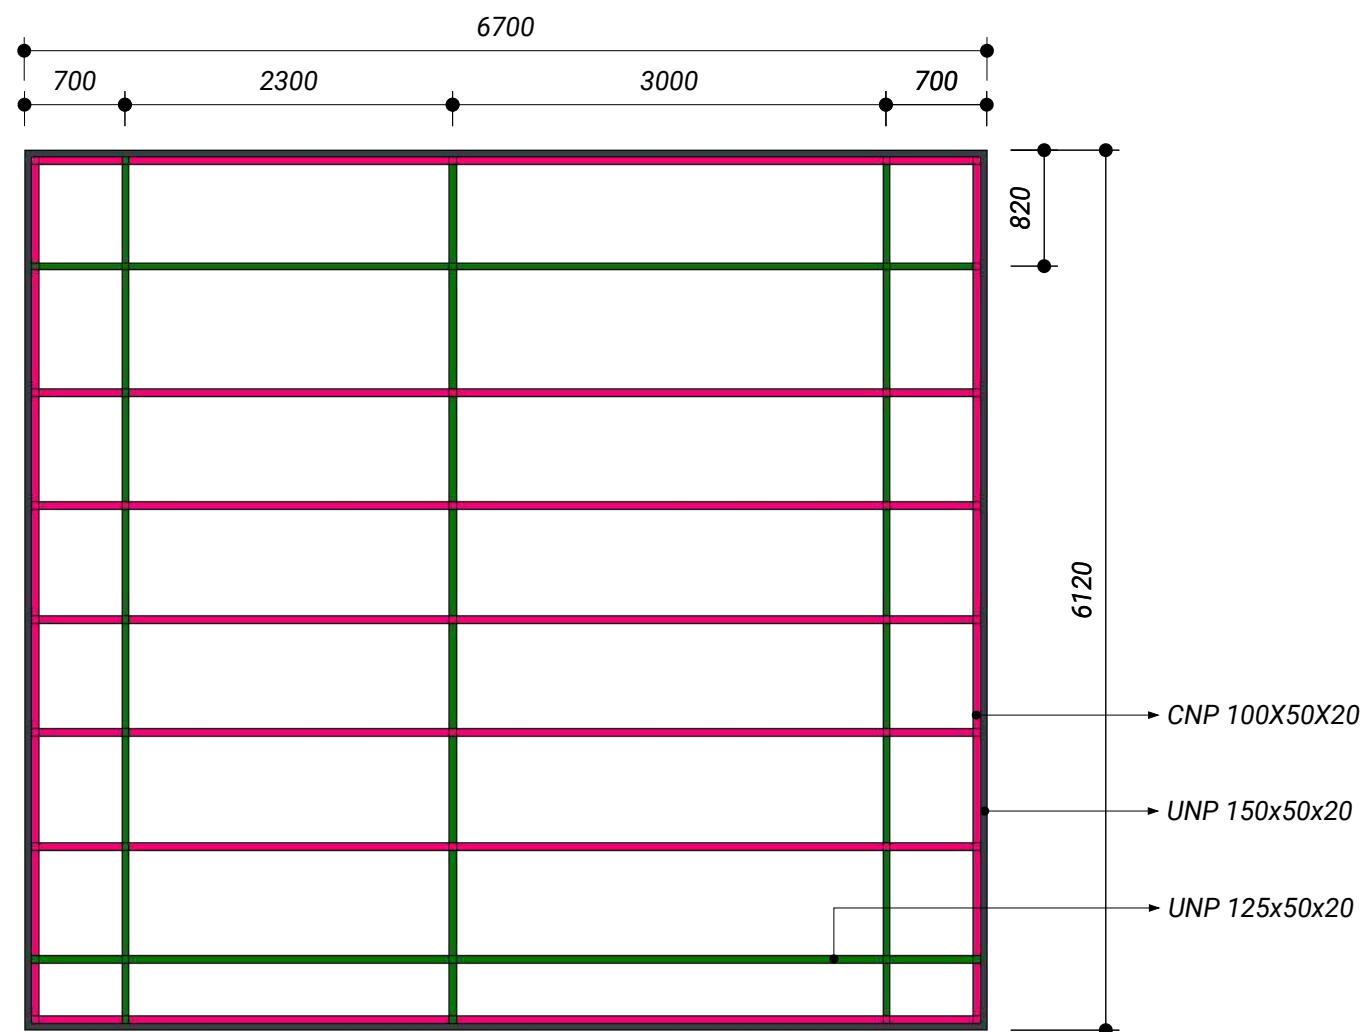

DENAH RANGKA ATAP
skala 1 : 50

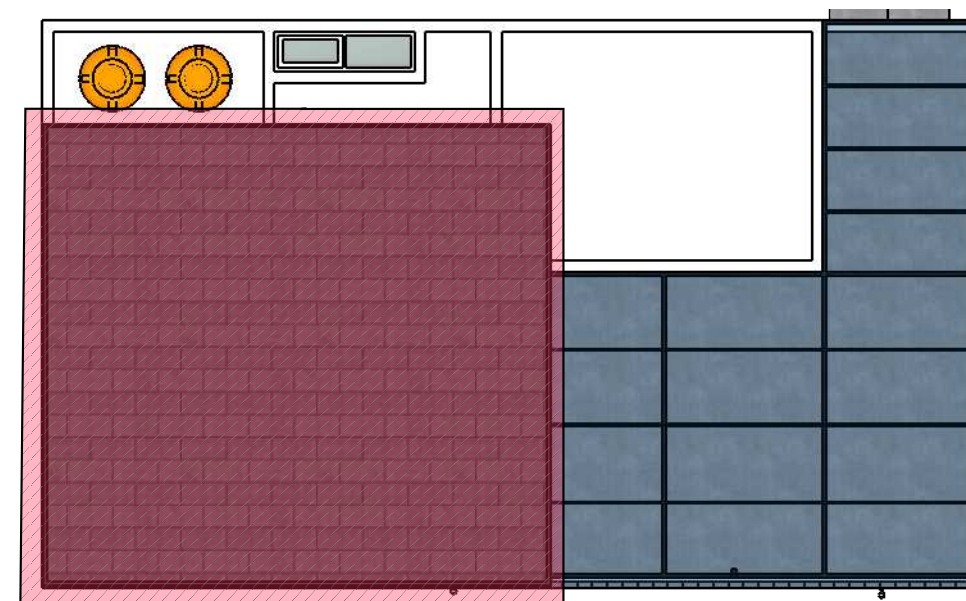

KEYPLAN

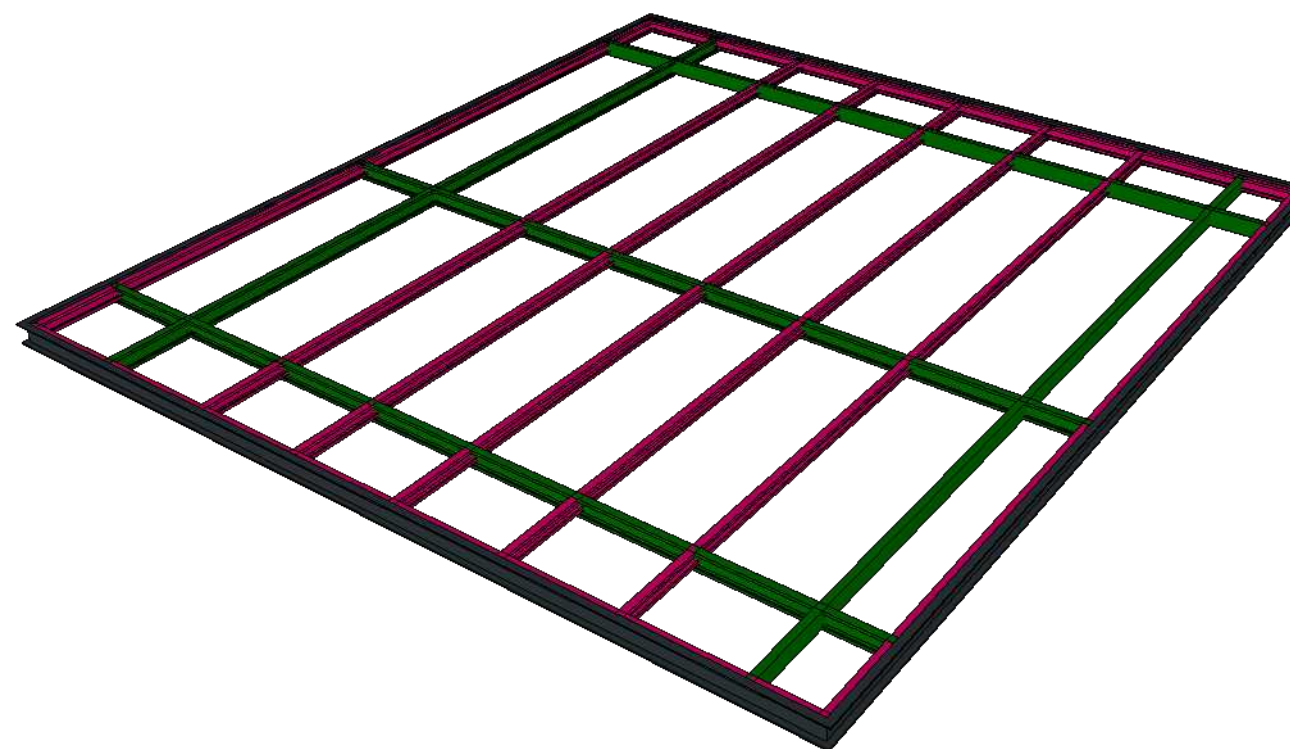

PERSPEKTIF RANGKA ATAP
skala NTS

PERENCANA



Jl. Tebing Tinggi Rt2/1 No.35 Kelurahan Debong Kidul
Kecamatan Tegal Selatan - Kota Tegal - Jawa Tengah
@savefulldesign
082324939502
savefulldesign8@gmail.com

PROYEK

Pekerjaan Perencanaan
Rumah Tinggal Bapak Misbah

Desa Tuwel Kecamatan Bojong
Kabupaten Tegal

PETA LOKASI



CATATAN

NAMA GAMBAR

Detail Rangka Atap


TIM PERENCANA

Tim Leader	Moh Yasin Saefuloh
Arsitek	Moh Yasin Saefuloh
Ahli Struktur	Achmad Amirudin, S.T.
Drafter	Achmad Amirudin, S.T.

KODE	SKALA	TANGGAL
ARS-07.03	1 : 50	4 Juli 2022




PERENCANA		
 SaveFull Design Studio Architect - Interior Design - 3D Visualization Jl. Tebing Tinggi Rt2/1 No.35 Kelurahan Debong Kidul Kecamatan Tegal Selatan - Kota Tegal - Jawa Tengah @savefulldesign 082324939502 savefulldesign8@gmail.com		
PROYEK		
Pekerjaan Perencanaan Rumah Tinggal Bapak Misbah		
Desa Tuwel Kecamatan Bojong Kabupaten Tegal		
PETA LOKASI		
CATATAN		
NAMA GAMBAR		
Detail Kisi-kisi		
TIM PERENCANA		
Tim Leader	Moh Yasin Saefuloh	
Arsitek	Moh Yasin Saefuloh	
Ahli Struktur	Achmad Amirudin, S.T.	
Drafter	Achmad Amirudin, S.T.	
KODE	SKALA	TANGGAL
ARS-07.04	1 : 20	4 Juli 2022

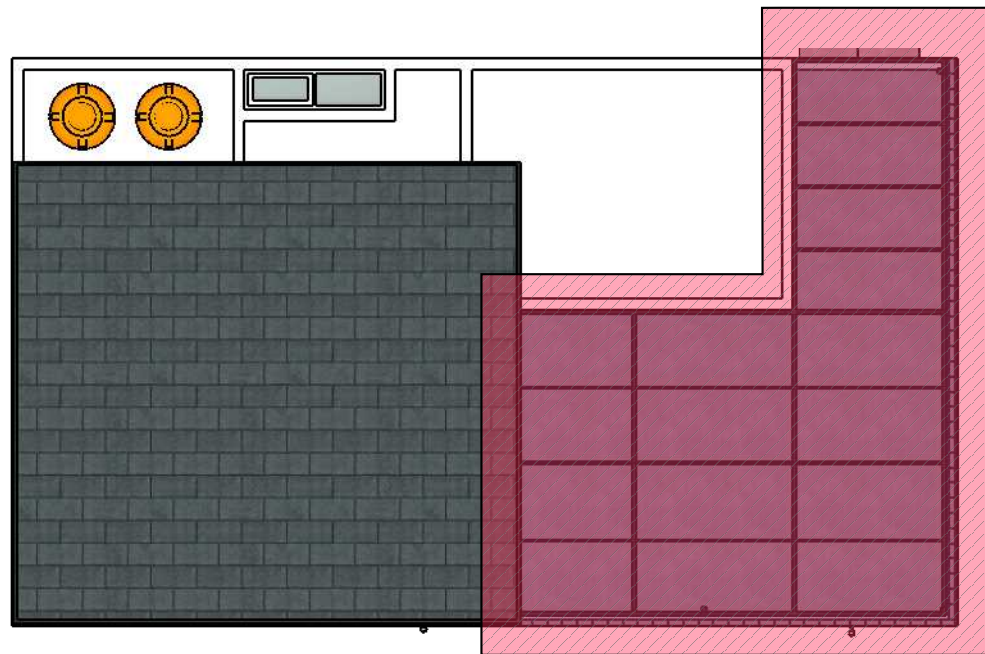


KEYPLAN



PERSPEKTIF CANOPY
skala NTS

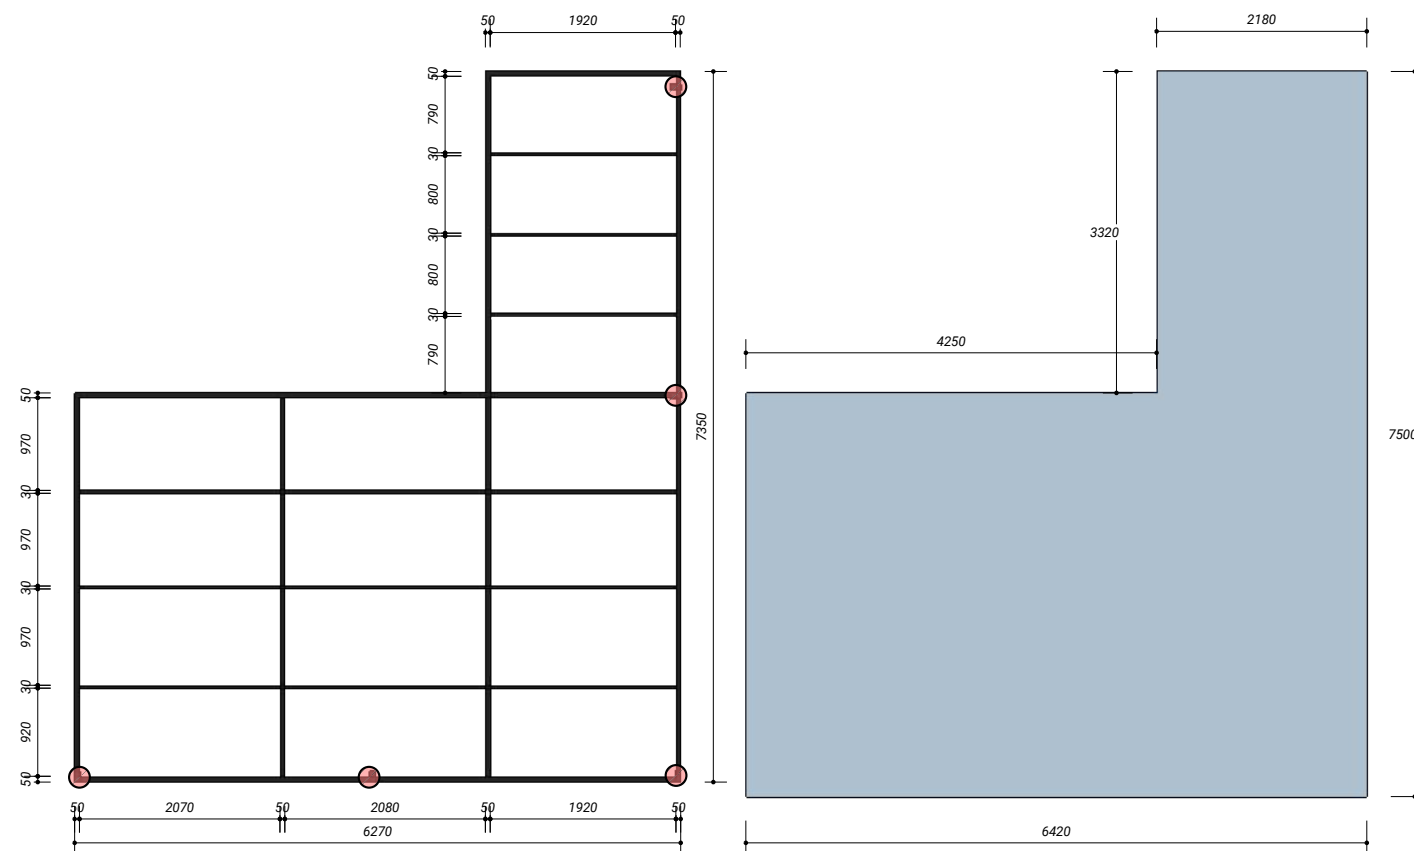

DENAH CANOPY
skala 1 : 50

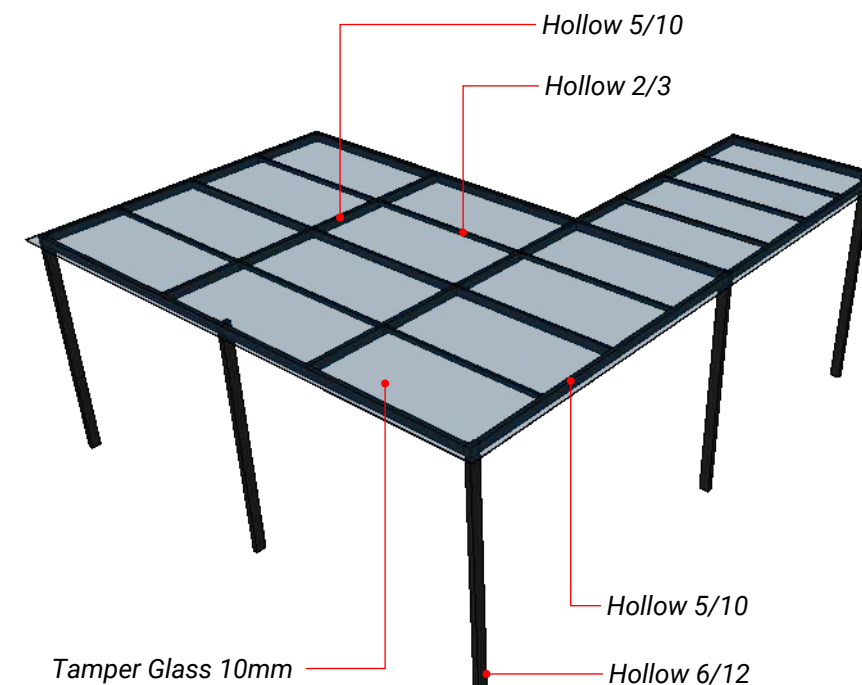

PERENCANA



Jl. Tebing Tinggi Rt2/1 No.35 Kelurahan Debong Kidul
Kecamatan Tegal Selatan - Kota Tegal - Jawa Tengah
@savefulldesign
082324939502
savefulldesign8@gmail.com

PROYEK

Pekerjaan Perencanaan
Rumah Tinggal Bapak Misbah

Desa Tuwel Kecamatan Bojong
Kabupaten Tegal

PETA LOKASI



CATATAN


NAMA GAMBAR

Detail Canopy

TIM PERENCANA

Tim Leader	Moh Yasin Saefuloh
Arsitek	Moh Yasin Saefuloh
Ahli Struktur	Achmad Amirudin, S.T.
Drafter	Achmad Amirudin, S.T.


KODE	SKALA	TANGGAL
ARS-07.05	1 : 50	4 Juli 2022

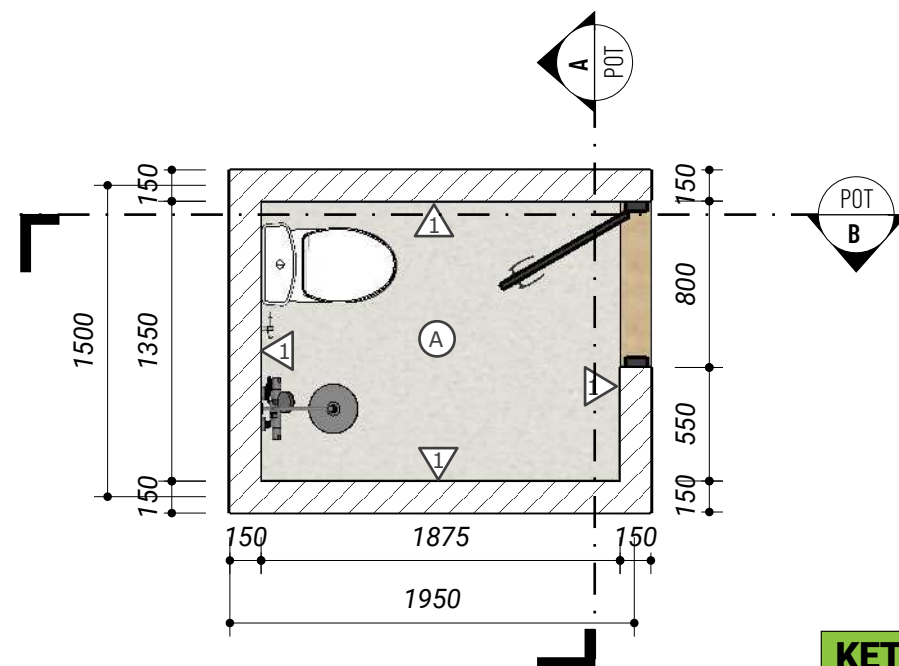


DENAH KAMAR MANDI 1
skala 1 : 50

KETERANGAN	
	HOMOGENEOUS TILE EX. ALLIA MARBLE MED GREY UK. 60X120cm
	HOMOGENEOUS TILE EX. ALLIA MARBLE MED GREY UK. 60X120cm

WATER HEATER EX. ARISTON AN15R	CLOSET DUDUK EX. TOTO CW637J	SHOWER EX. TOTO TX492SEN	SHOWER SPRAY EX. TOTO TX403SMCRB
			FLOOR DRAIN EX. TOTO TX1BN

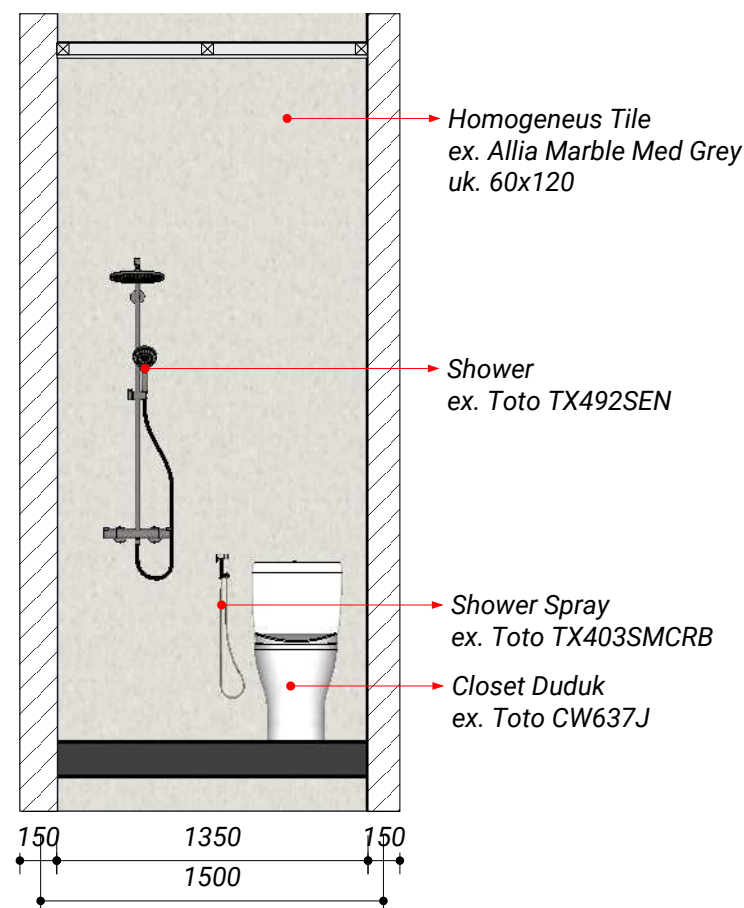

POTONGAN - A
skala 1 : 50

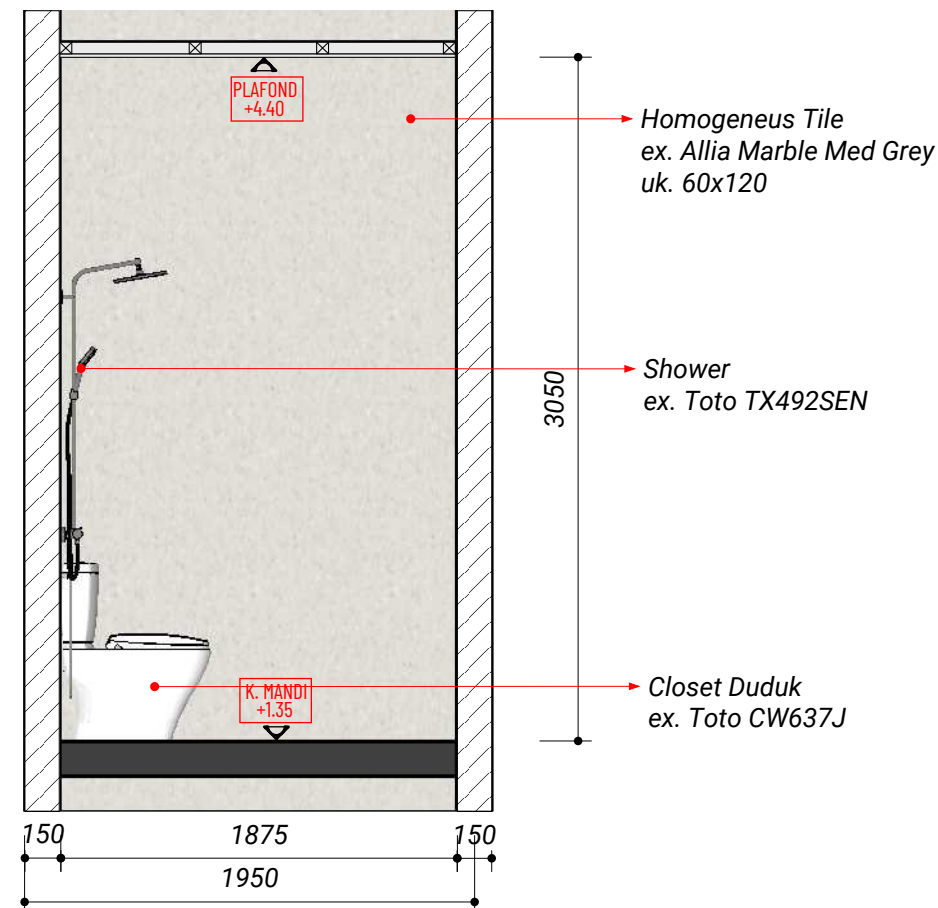

POTONGAN - B
skala 1 : 50

PERENCANA



Jl. Tebing Tinggi Rt2/1 No.35 Kelurahan Debong Kidul
Kecamatan Tegal Selatan - Kota Tegal - Jawa Tengah
@savefulldesign
082324939502
savefulldesign8@gmail.com

PROYEK

Pekerjaan Perencanaan
Rumah Tinggal Bapak Misbah

Desa Tuwel Kecamatan Bojong
Kabupaten Tegal

PETA LOKASI



CATATAN


NAMA GAMBAR

Detail Kamar Mandi 1

TIM PERENCANA

Tim Leader	Moh Yasin Saefuloh
Arsitek	Moh Yasin Saefuloh
Ahli Struktur	Achmad Amirudin, S.T.
Drafter	Achmad Amirudin, S.T.

KODE	SKALA	TANGGAL
ARS-08.01	1 : 50	4 Juli 2022

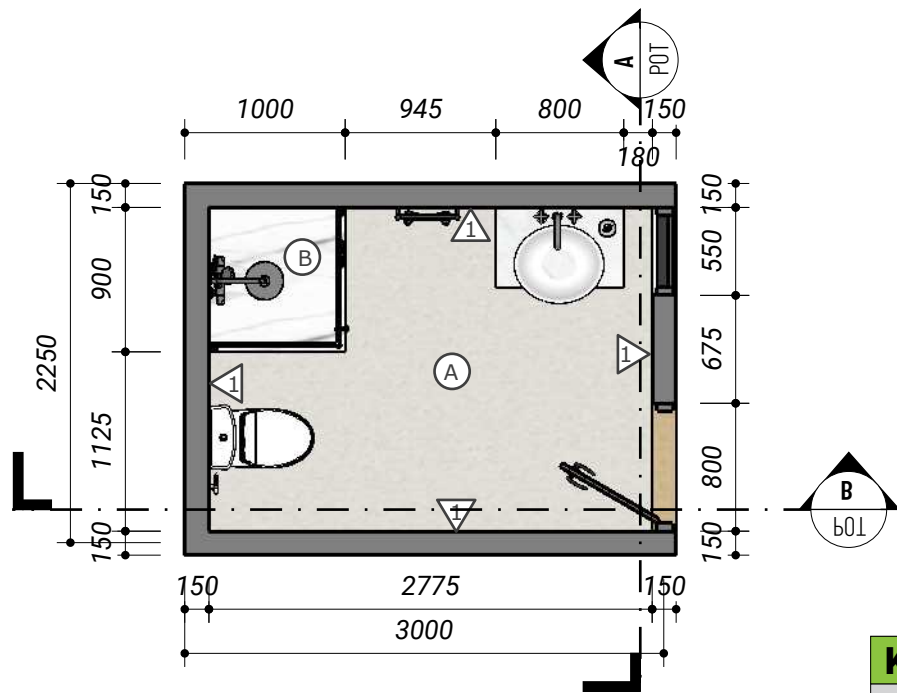


DENAH KAMAR MANDI 2

skala 1 : 50

KETERANGAN


1	HOMOGENEUS TILE EX. ALLIA MARBLE MED GREY UK. 60X120cm
A	HOMOGENEUS TILE EX. ALLIA MARBLE MED GREY UK. 60X120cm
A	HOMOGENEUS TILE EX. ALLIA WHITE MARBLE AGLAZED POLISHED UK. 60X120cm

			
WATER HEATER EX. ARISTON AN15R	CLOSET DUDUK EX. TOTO CW637J	SHOWER EX. TOTO TX492SEN	SHOWER SPRAY EX. TOTO TX403SMCRB
			
WASTAFEL EX. TOTO LW649CJ		FLOOR DRAIN EX. TOTO TX1BN	

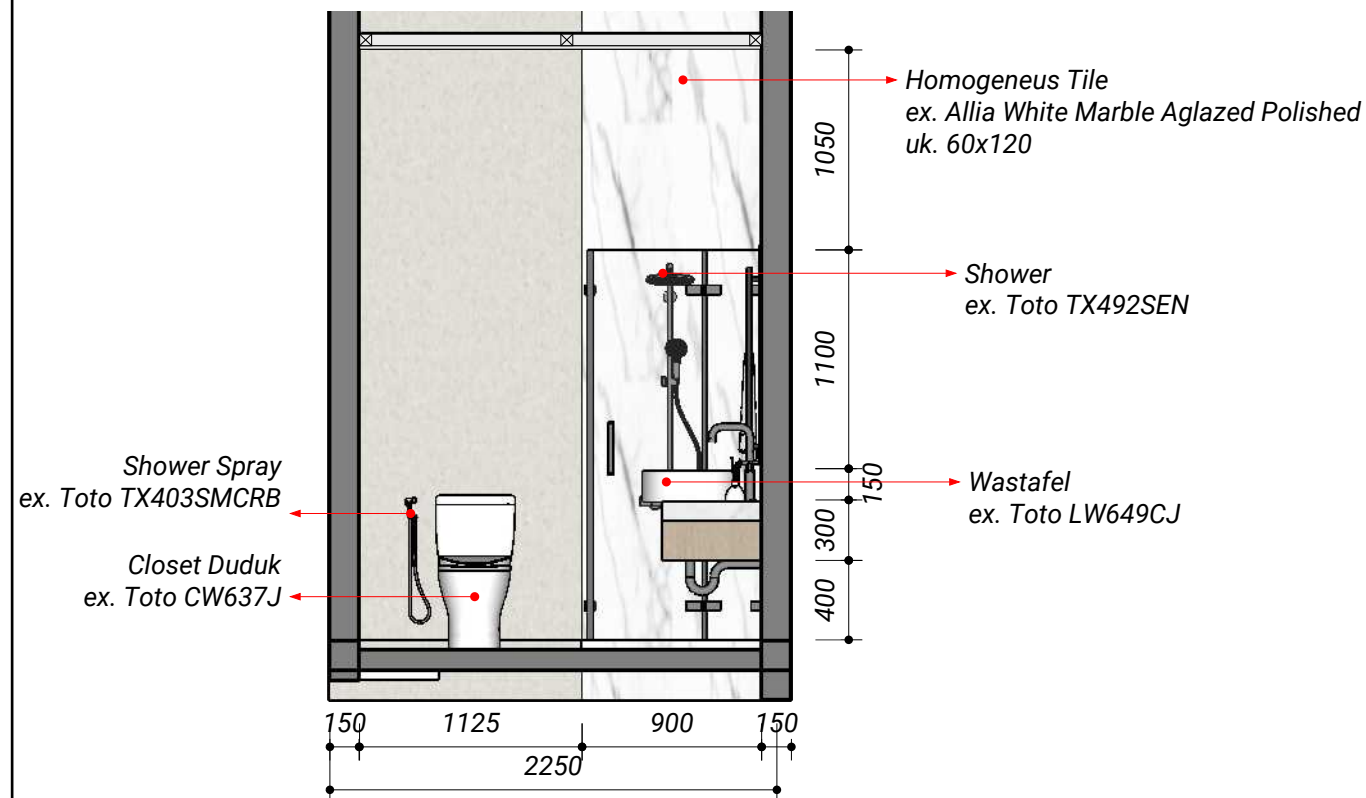

POTONGAN - A

skala 1 : 50

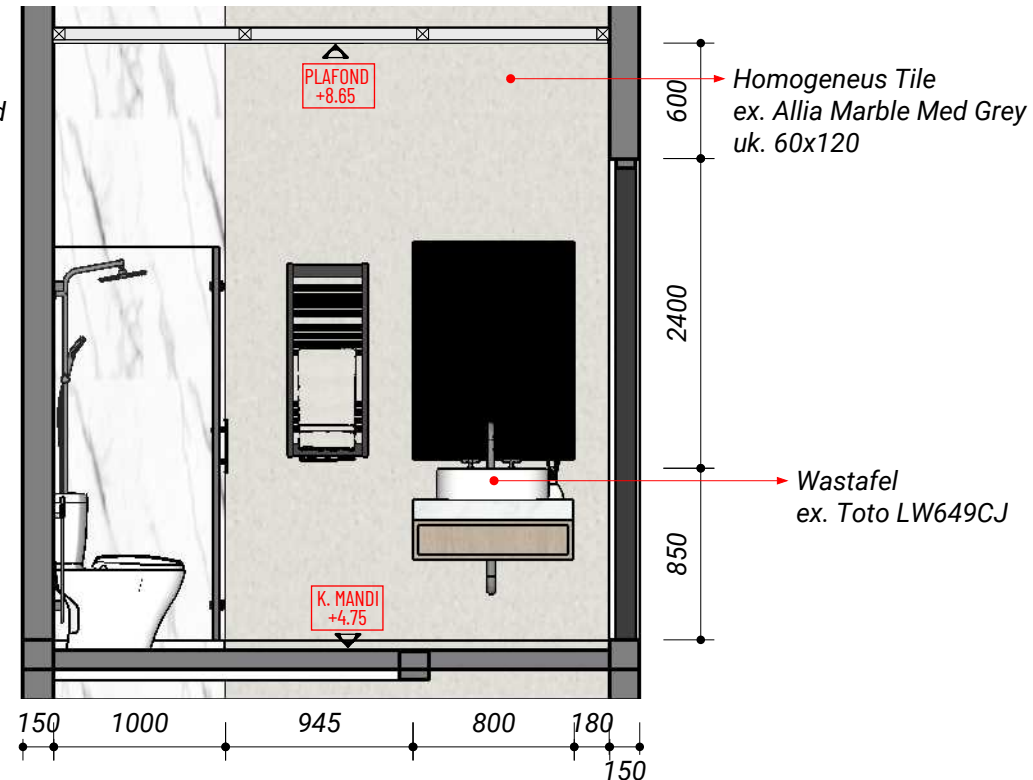

POTONGAN - B

skala 1 : 50

PERENCANA



Jl. Tebing Tinggi Rt2/1 No.35 Kelurahan Debong Kidul
Kecamatan Tegal Selatan - Kota Tegal - Jawa Tengah
@savefulldesign
082324939502
savefulldesign8@gmail.com

PROYEK

Pekerjaan Perencanaan
Rumah Tinggal Bapak Misbah

Desa Tuwel Kecamatan Bojong
Kabupaten Tegal

PETA LOKASI



CATATAN


NAMA GAMBAR

Detail Kamar Mandi 2


TIM PERENCANA

Tim Leader	Moh Yasin Saefuloh
Arsitek	Moh Yasin Saefuloh
Ahli Struktur	Achmad Amirudin, S.T.
Drafter	Achmad Amirudin, S.T.

KODE	SKALA	TANGGAL
ARS-08.02	1 : 50	4 Juli 2022

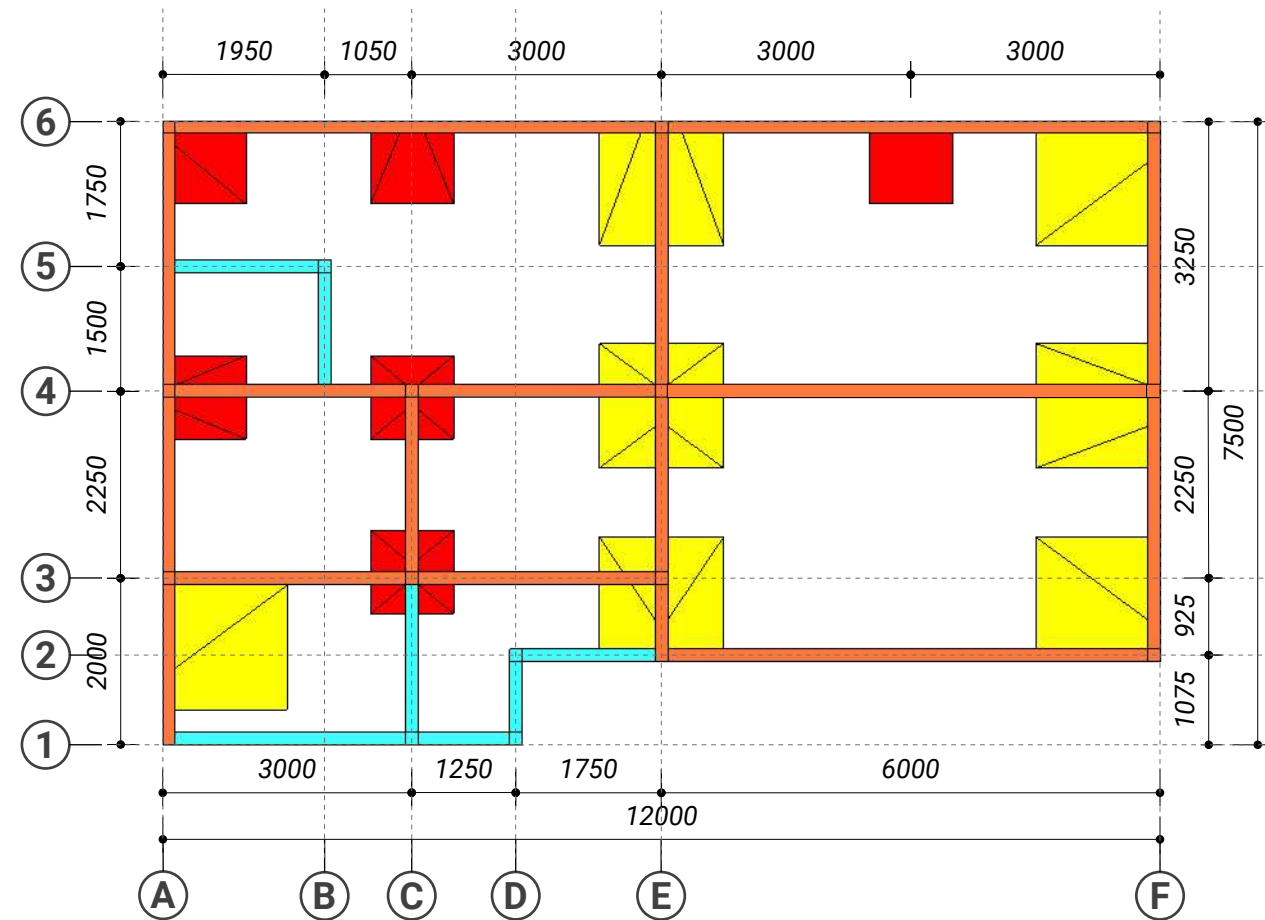

DENAH FOOTPLAT & SLOOF
skala 1 : 100

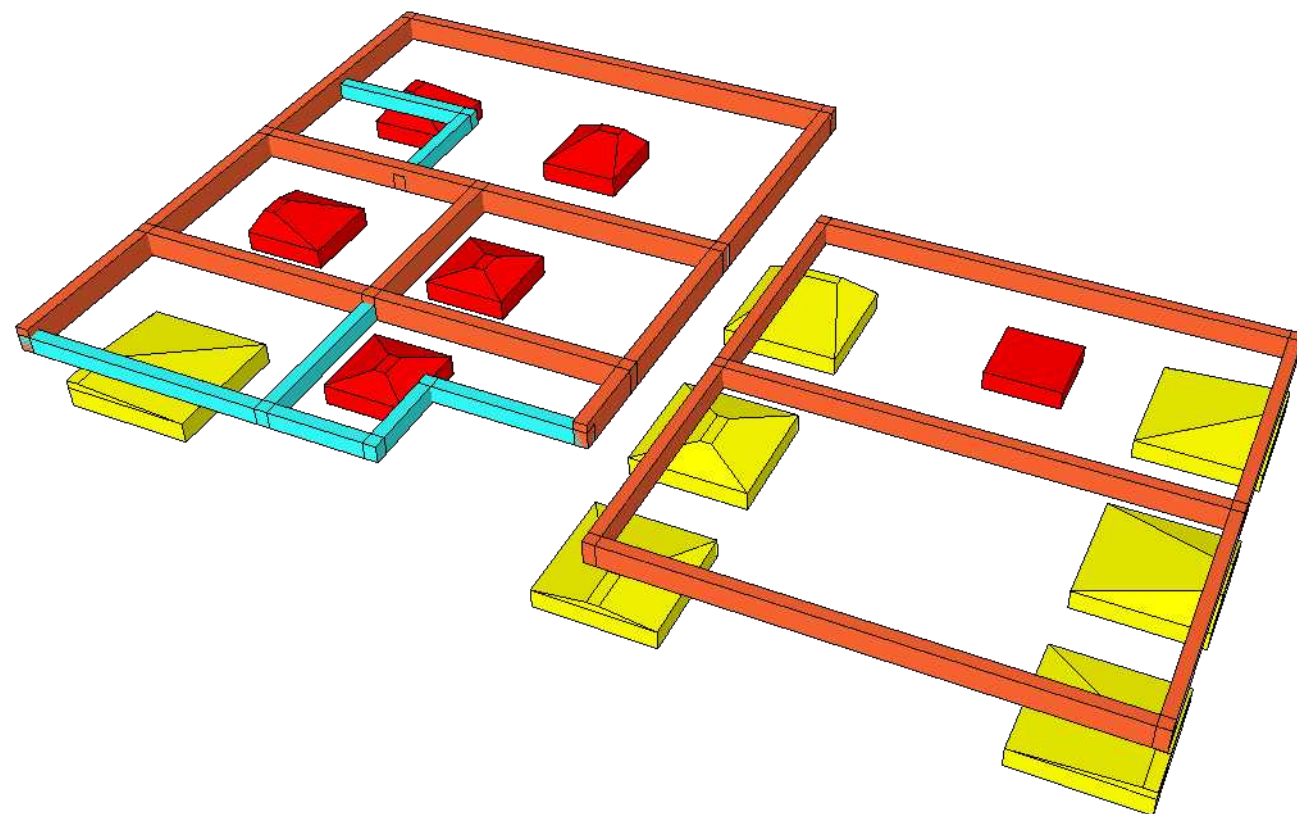

PERSPEKTIF FOOTPLAT & SLOOF
skala NTS

KETERANGAN

- Sloof 15/30
- Sloof 15/20
- Footplat 100x100
- Footplat 150x150

PERENCANA



Jl. Tebing Tinggi Rt2/1 No.35 Kelurahan Debang Kidul
Kecamatan Tegal Selatan - Kota Tegal - Jawa Tengah
@savefulldesign
082324939502
savefulldesign8@gmail.com

PROYEK

Pekerjaan Perencanaan
Rumah Tinggal Bapak Misbah

Desa Tuwel Kecamatan Bojong
Kabupaten Tegal

PETA LOKASI



CATATAN


NAMA GAMBAR

Denah Footplat & Sloof


TIM PERENCANA

Tim Leader	Moh Yasin Saefuloh
Arsitek	Moh Yasin Saefuloh
Ahli Struktur	Achmad Amirudin, S.T.
Drafter	Achmad Amirudin, S.T.

KODE	SKALA	TANGGAL
STR-01.01	1 : 100	4 Juli 2022

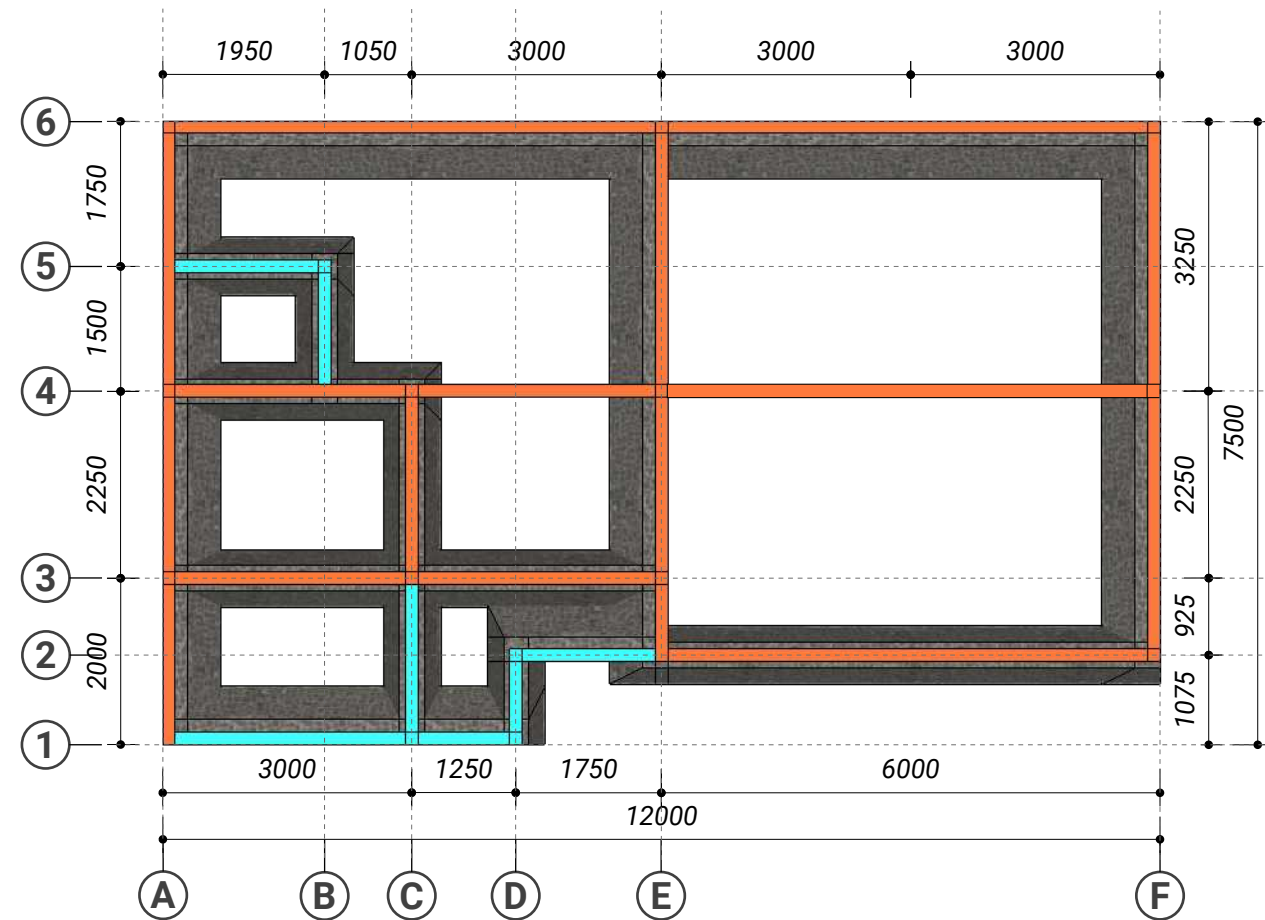

DENAH PONDASI
skala 1 : 100

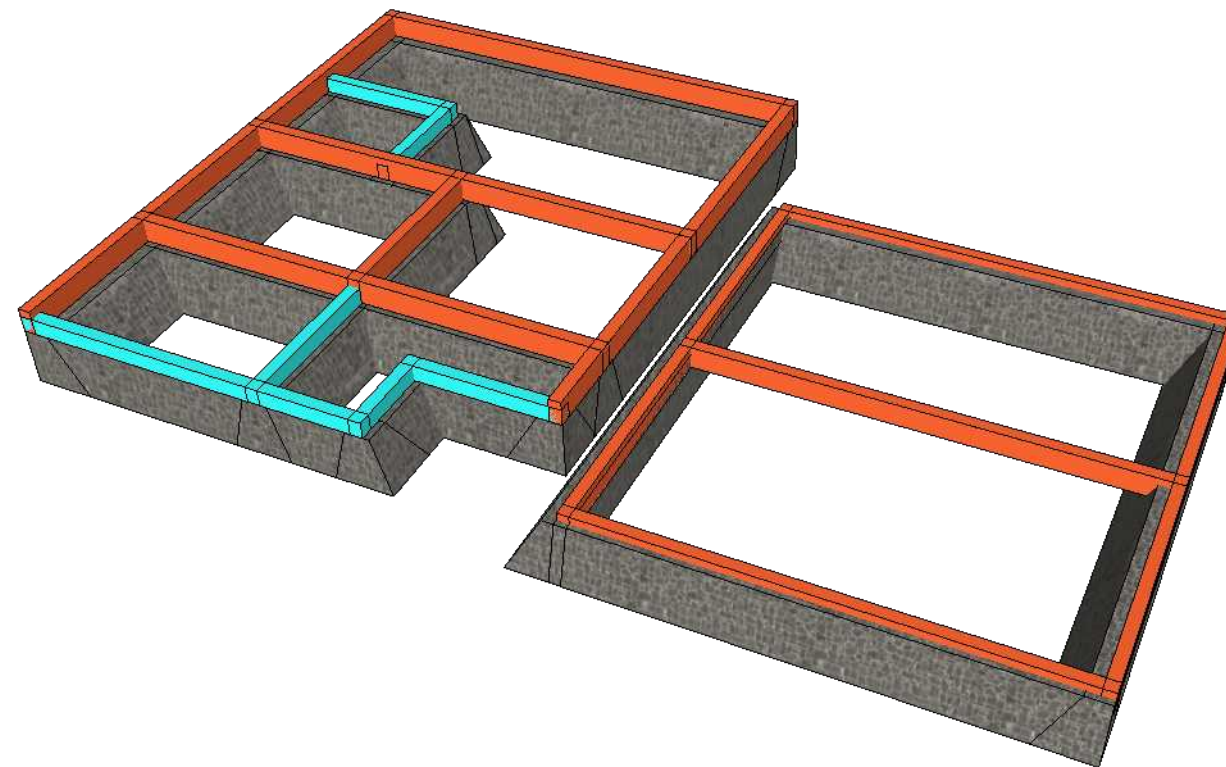

PERSPEKTIF PONDASI
skala NTS

KETERANGAN

- Sloof 15/30
- Sloof 15/20

PERENCANA




Jl. Tebing Tinggi Rt2/1 No.35 Kelurahan Debong Kidul
Kecamatan Tegal Selatan - Kota Tegal - Jawa Tengah
@savefulldesign
082324939502
savefulldesign8@gmail.com

PROYEK

Pekerjaan Perencanaan
Rumah Tinggal Bapak Misbah

Desa Tuwel Kecamatan Bojong
Kabupaten Tegal

PETA LOKASI

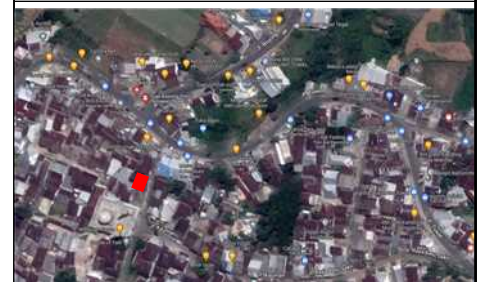

CATATAN


NAMA GAMBAR

Denah Pondasi

TIM PERENCANA

Tim Leader	Moh Yasin Saefuloh
Arsitek	Moh Yasin Saefuloh
Ahli Struktur	Achmad Amirudin, S.T.
Drafter	Achmad Amirudin, S.T.

KODE	SKALA	TANGGAL
STR-01.02	1 : 100	4 Juli 2022

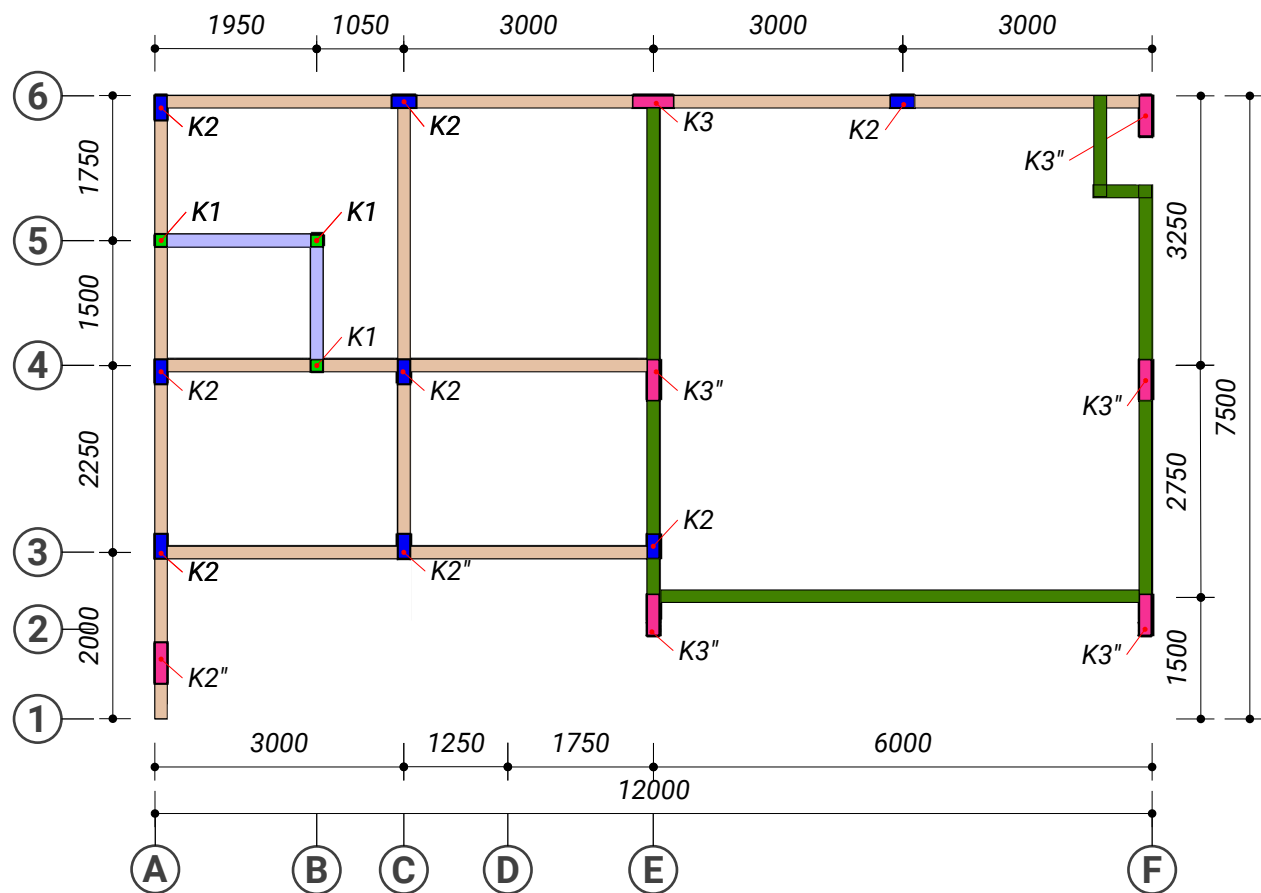


KETERANGAN

- Kolom 15/50
- Kolom 15/30
- Kolom 15/15
- Kolom 15/50
- Kolom 15/30
- Balok 15/20


DENAH KOLOM & BALOK LANTAI 1

skala 1 : 100

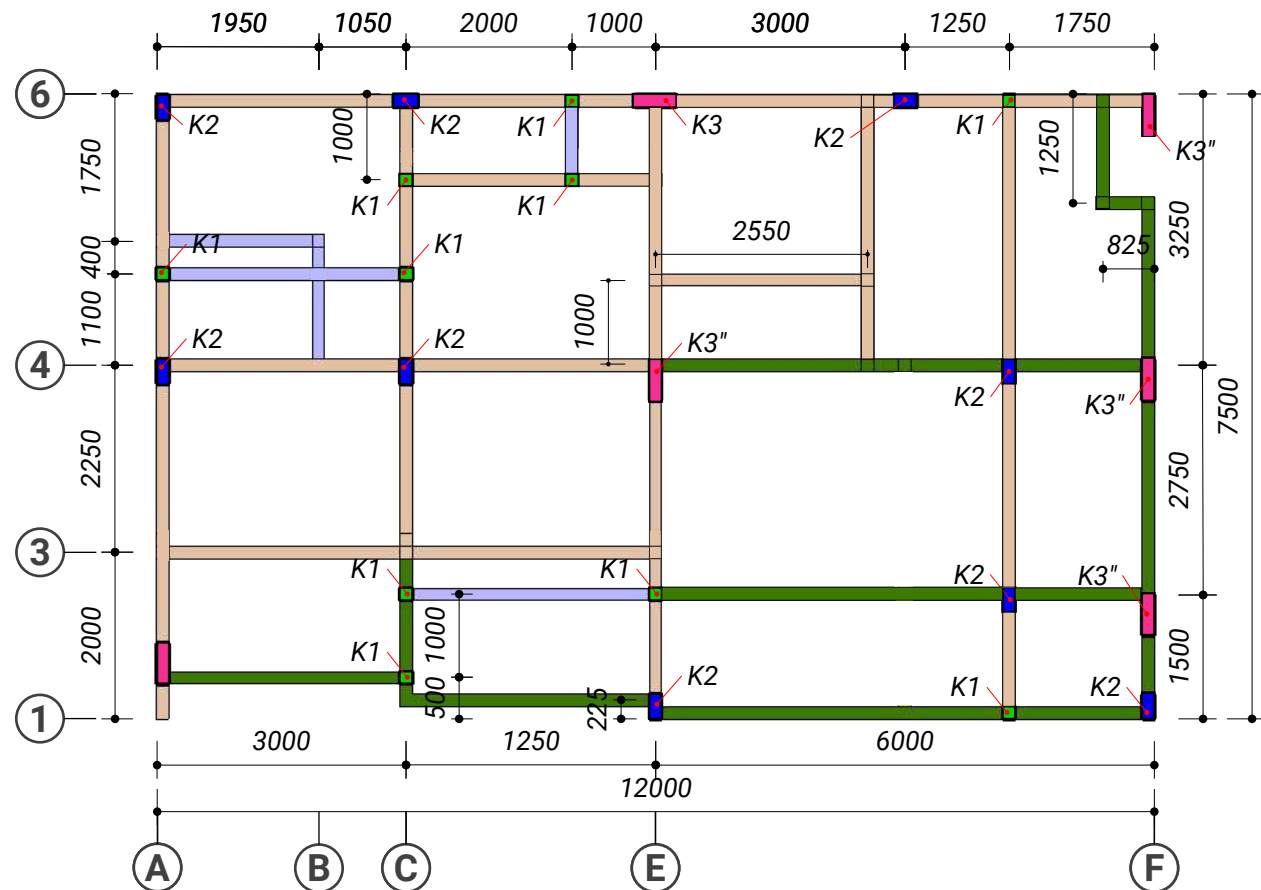

DENAH KOLOM & BALOK LANTAI 2

skala 1 : 100

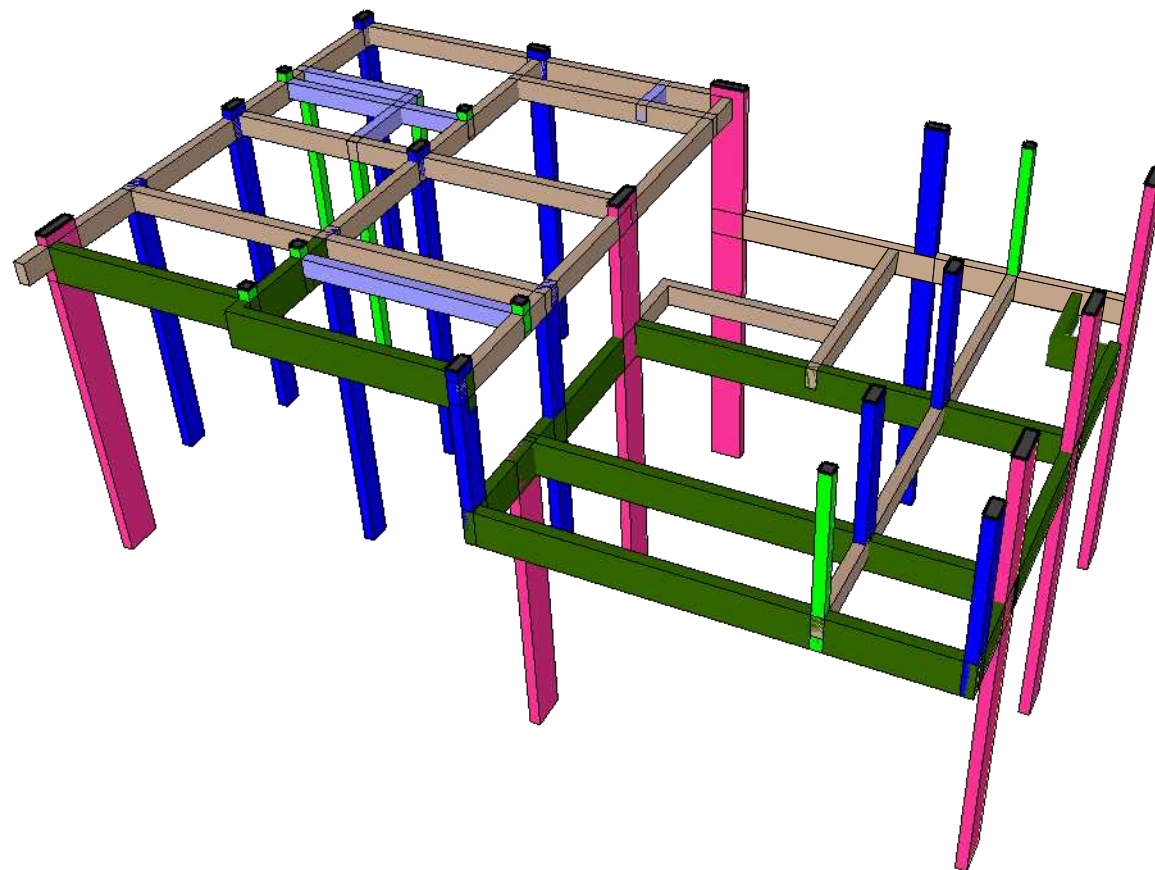

PERSPEKTIF KOLOM & BALOK

skala NTS

PERENCANA



Jl. Tebing Tinggi Rt2/1 No.35 Kelurahan Debong Kidul
Kecamatan Tegal Selatan - Kota Tegal - Jawa Tengah
@savefulldesign
082324939502
savefulldesign8@gmail.com

PROYEK

Pekerjaan Perencanaan
Rumah Tinggal Bapak Misbah

Desa Tuwel Kecamatan Bojong
Kabupaten Tegal

PETA LOKASI



CATATAN


NAMA GAMBAR

Denah Kolom & Balok Lantai 1 & 2


TIM PERENCANA

Tim Leader	Moh Yasin Saefuloh
Arsitek	Moh Yasin Saefuloh
Ahli Struktur	Achmad Amirudin, S.T.
Drafter	Achmad Amirudin, S.T.

KODE	SKALA	TANGGAL
STR-01.03	1 : 100	4 Juli 2022

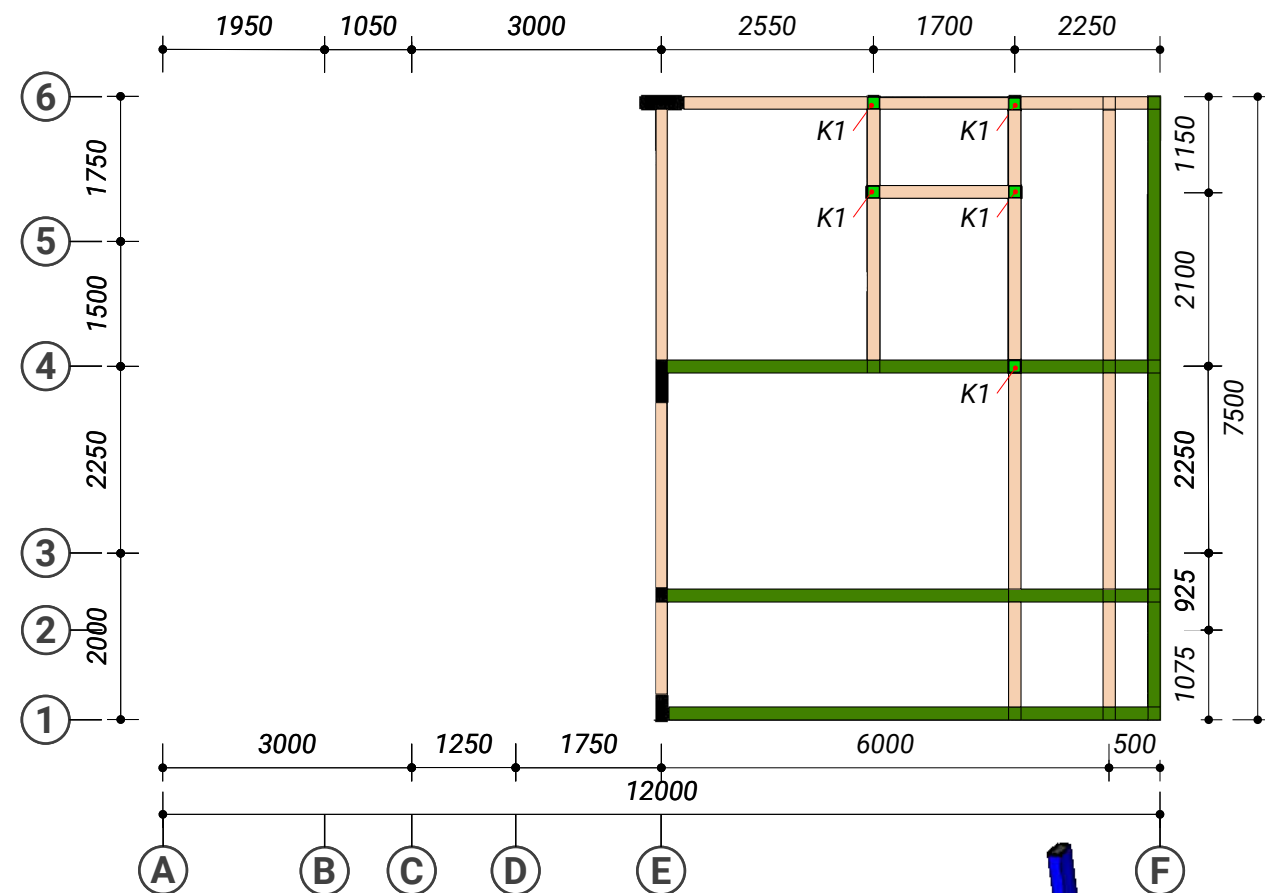

DENAH KOLOM LANTAI 2,5
skala 1 : 100

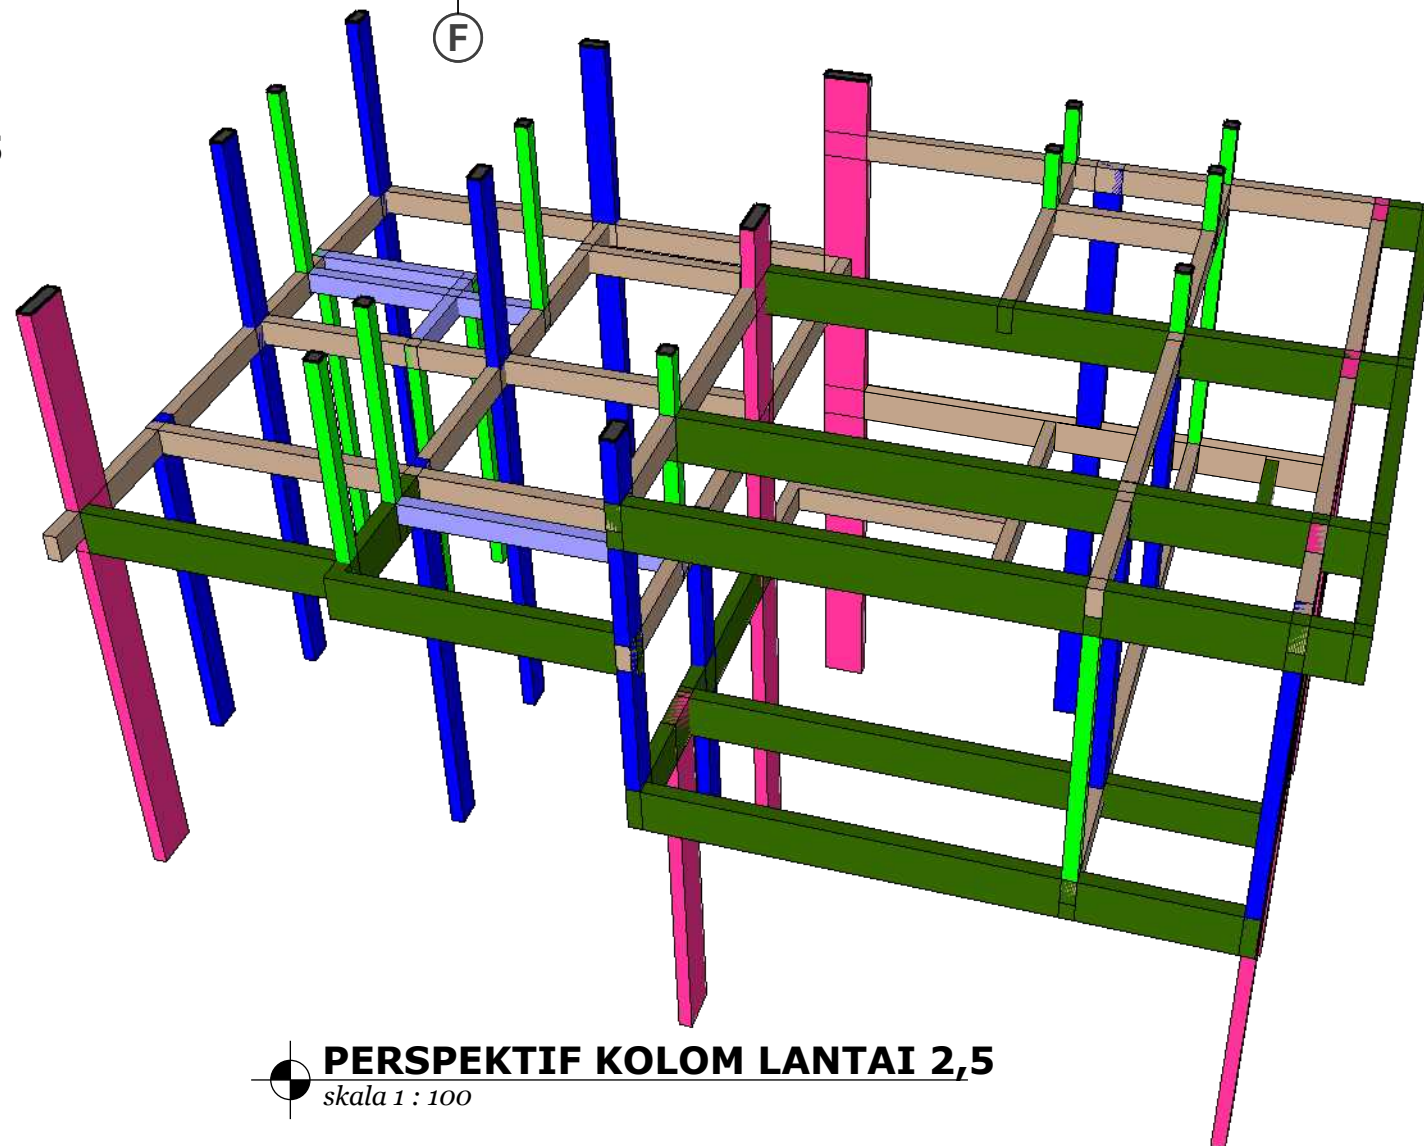

PERSPEKTIF KOLOM LANTAI 2,5
skala 1 : 100

KETERANGAN

- Kolom 15/15
- Balok 15/50
- Balok 15/30

PERENCANA



Jl. Tebing Tinggi Rt2/1 No.35 Kelurahan Debong Kidul
Kecamatan Tegal Selatan - Kota Tegal - Jawa Tengah
@savefulldesign
082324939502
savefulldesign8@gmail.com

PROYEK

Pekerjaan Perencanaan
Rumah Tinggal Bapak Misbah

Desa Tuwel Kecamatan Bojong
Kabupaten Tegal

PETA LOKASI



CATATAN


NAMA GAMBAR

Denah Kolom & Balok Lantai Rooftop

TIM PERENCANA


Tim Leader	Moh Yasin Saefuloh
Arsitek	Moh Yasin Saefuloh
Ahli Struktur	Achmad Amirudin, S.T.
Drafter	Achmad Amirudin, S.T.

KODE	SKALA	TANGGAL
STR-01.04	1 : 100	4 Juli 2022

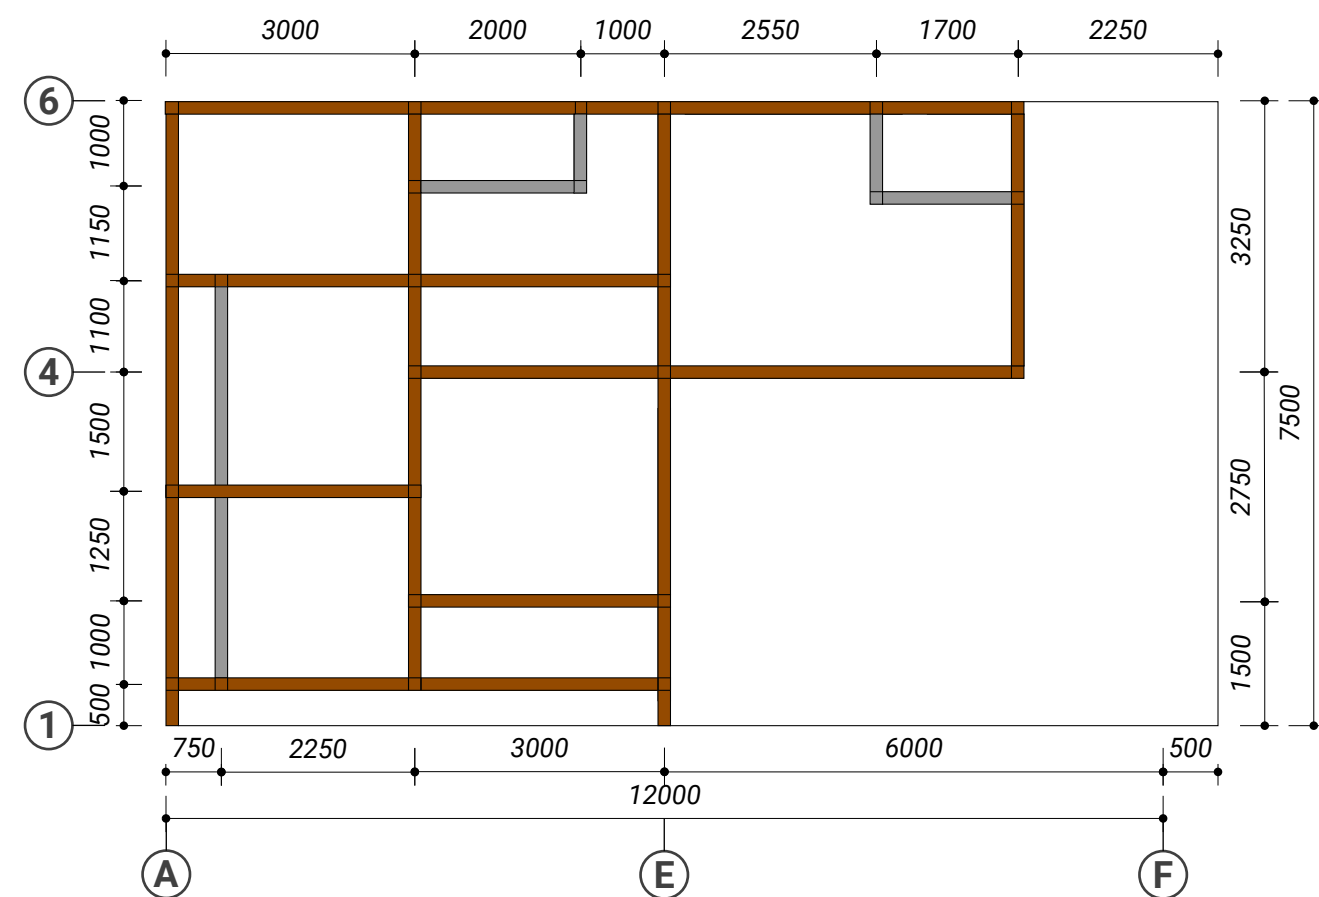

DENAH RING BALK
skala 1 : 100

KETERANGAN	
	Kolom 15/20
	Kolom 15/15

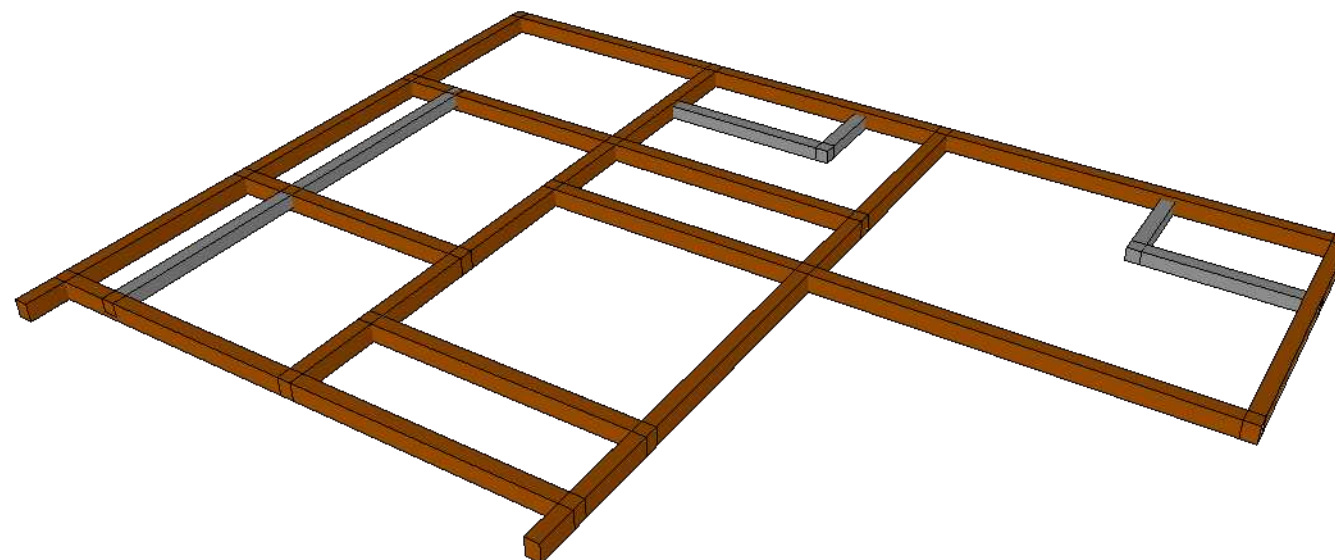

PERENCANA



Jl. Tebing Tinggi Rt2/1 No.35 Kelurahan Debong Kidul
Kecamatan Tegal Selatan - Kota Tegal - Jawa Tengah
@savefulldesign
082324939502
savefulldesign8@gmail.com

PROYEK

Pekerjaan Perencanaan
Rumah Tinggal Bapak Misbah

Desa Tuwel Kecamatan Bojong
Kabupaten Tegal

PETA LOKASI



CATATAN







NAMA GAMBAR

Denah Ring Balk

TIM PERENCANA

Tim Leader	Moh Yasin Saefuloh
Arsitek	Moh Yasin Saefuloh
Ahli Struktur	Achmad Amirudin, S.T.
Drafter	Achmad Amirudin, S.T.

KODE	SKALA	TANGGAL
STR-01.05	1 : 100	4 Juli 2022

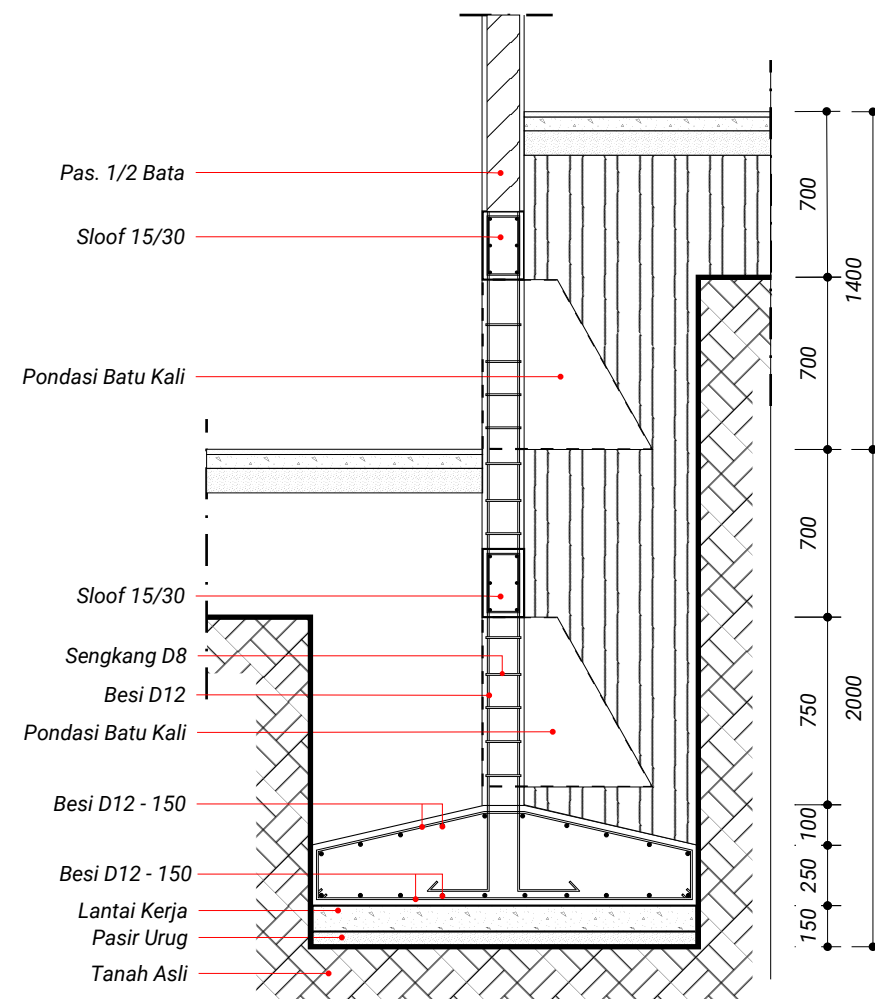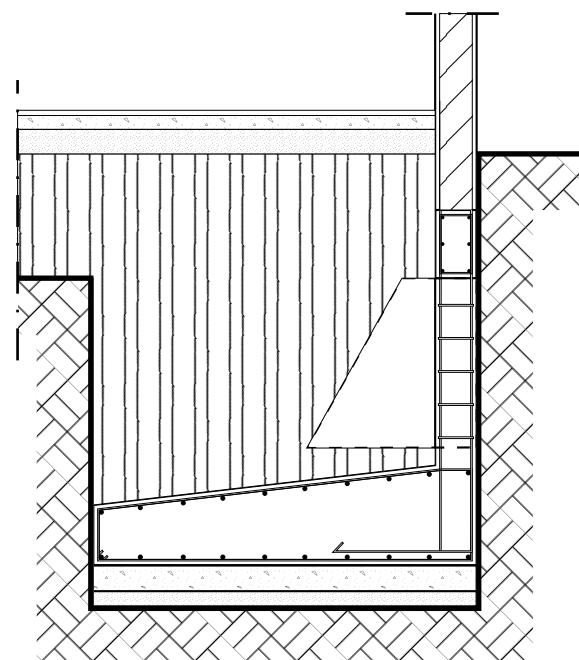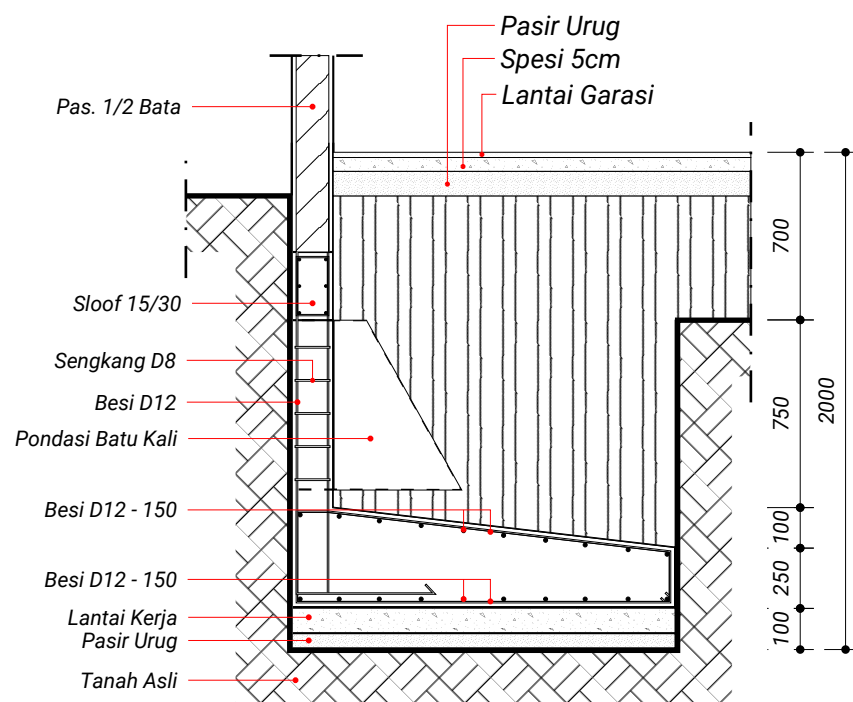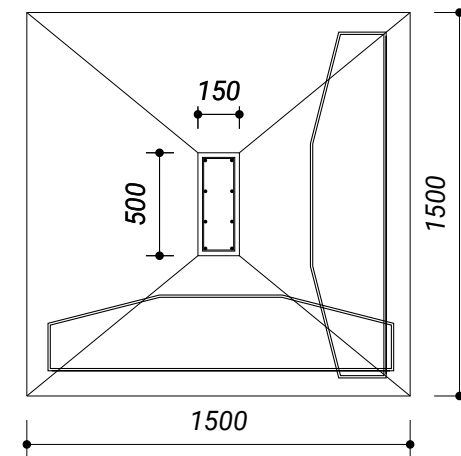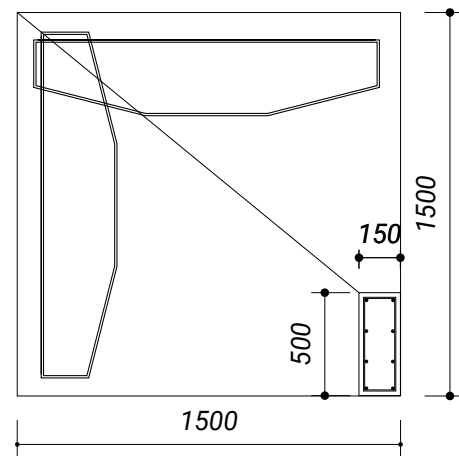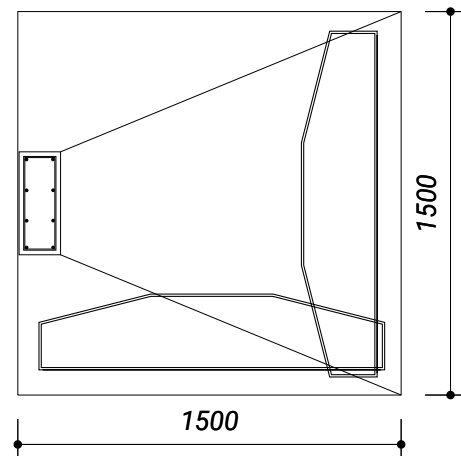

DETAIL FOOTPLAT 1
skala 1 : 20

DETAIL FOOTPLAT 2
skala 1 : 20

DETAIL FOOTPLAT 3
skala 1 : 20

PERENCANA



Jl. Tebing Tinggi Rt2/1 No.35 Kelurahan Debong Kidul
Kecamatan Tegal Selatan - Kota Tegal - Jawa Tengah
@savefulldesign
082324939502
savefulldesign8@gmail.com

PROYEK

Pekerjaan Perencanaan
Rumah Tinggal Bapak Misbah

Desa Tuwel Kecamatan Bojong
Kabupaten Tegal

PETA LOKASI



CATATAN







NAMA GAMBAR

Detail Footplat

TIM PERENCANA

Tim Leader	Moh Yasin Saefuloh
Arsitek	Moh Yasin Saefuloh
Ahli Struktur	Achmad Amirudin, S.T.
Drafter	Achmad Amirudin, S.T.

KODE	SKALA	TANGGAL
STR-02.01	1 : 20	4 Juli 2022

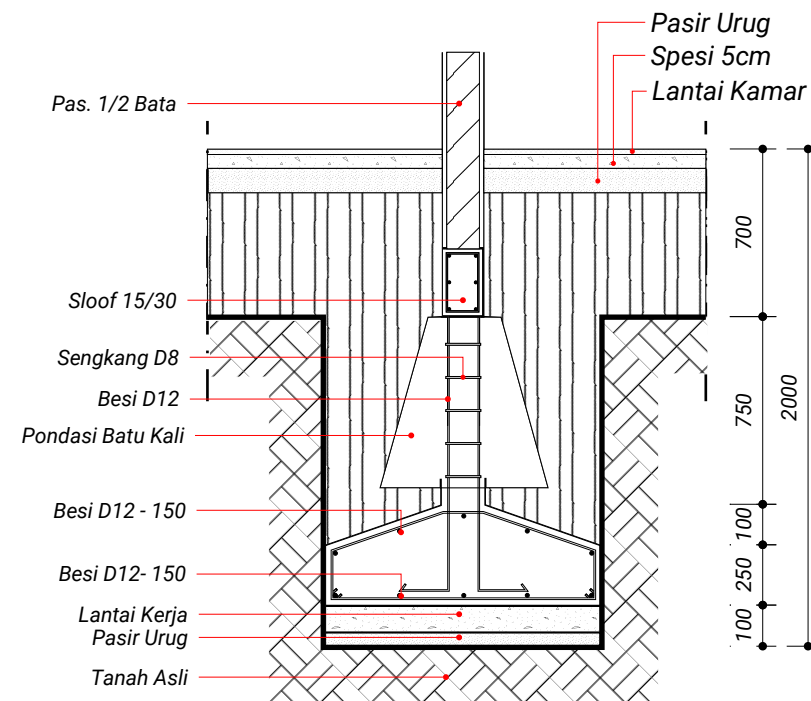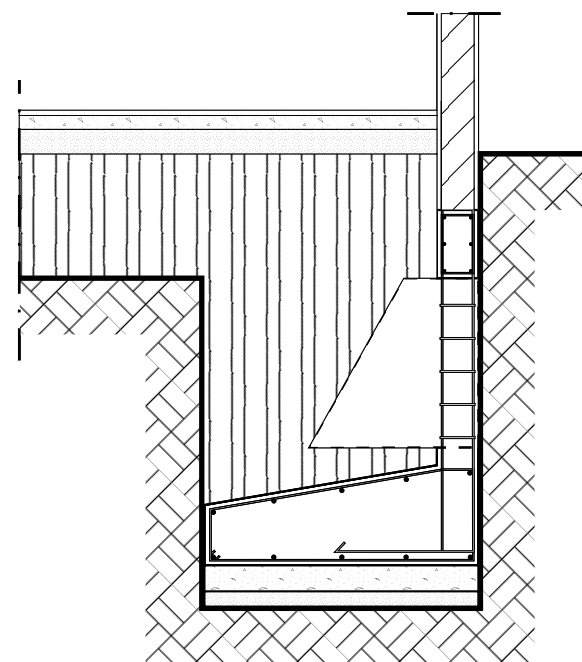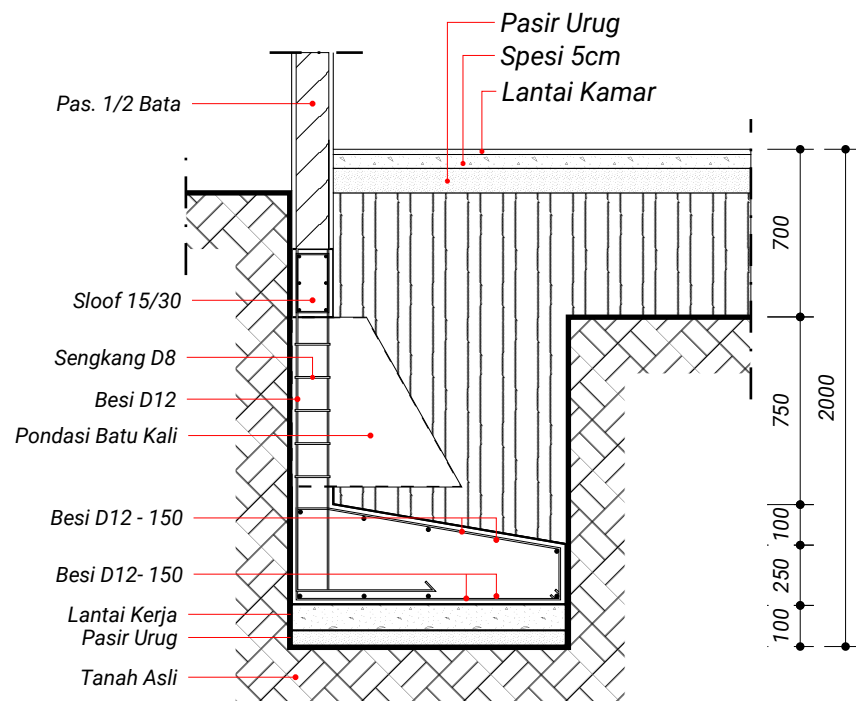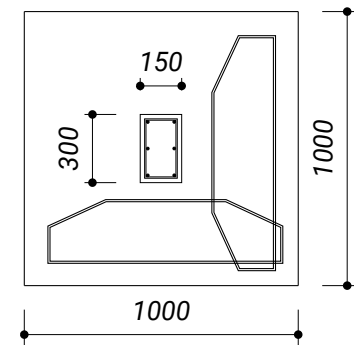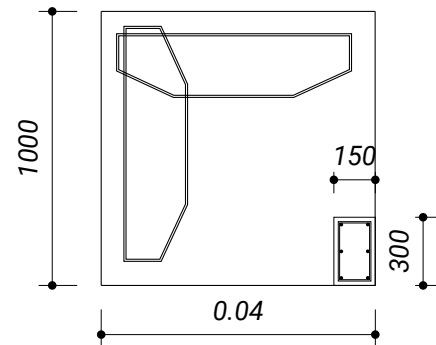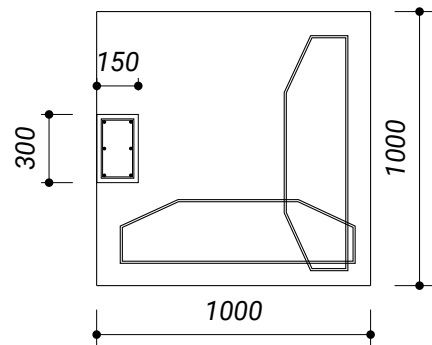

DETAIL FOOTPLAT 4
skala 1 : 20

DETAIL FOOTPLAT 5
skala 1 : 20

DETAIL FOOTPLAT 6
skala 1 : 20

PERENCANA



Jl. Tebing Tinggi Rt2/1 No.35 Kelurahan Debong Kidul
Kecamatan Tegal Selatan - Kota Tegal - Jawa Tengah
@savefulldesign
082324939502
savefulldesign8@gmail.com

PROYEK

Pekerjaan Perencanaan
Rumah Tinggal Bapak Misbah

Desa Tuwel Kecamatan Bojong
Kabupaten Tegal

PETA LOKASI



CATATAN





NAMA GAMBAR





Detail Footplat



TIM PERENCANA


Tim Leader	Moh Yasin Saefuloh
Arsitek	Moh Yasin Saefuloh
Ahli Struktur	Achmad Amirudin, S.T.
Drafter	Achmad Amirudin, S.T.

KODE	SKALA	TANGGAL
STR-02.02	1 : 20	4 Juli 2022

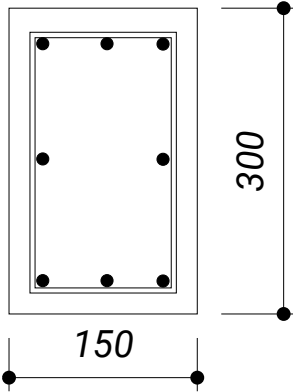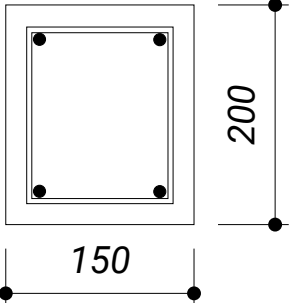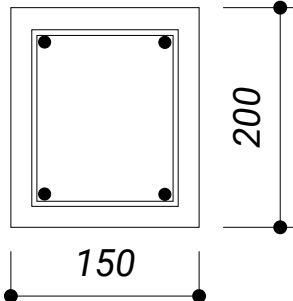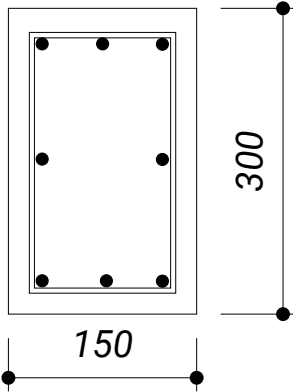
TYPE SLOOF 1	SLOOF 15/30	TYPE SLOOF 1	SLOOF 15/20	PERENCANA		
				 Architect - Interior Design - 3D Visualization Jl. Tebing Tinggi Rt2/1 No.35 Kelurahan Debong Kidul Kecamatan Tegal Selatan - Kota Tegal - Jawa Tengah @savefulldesign 082324939502 savefulldesign8@gmail.com		
				PROYEK		
				Pekerjaan Perencanaan Rumah Tinggal Bapak Misbah Desa Tuwel Kecamatan Bojong Kabupaten Tegal		
				PETA LOKASI		
						
				CATATAN		
TYPE BALOK 1	BALOK 15/20	TYPE BALOK 2	BALOK 15/30	NAMA GAMBAR		
				Detail Sloof & Balok		
				TIM PERENCANA		
				Tim Leader	Moh Yasin Saefuloh	
				Arsitek	Moh Yasin Saefuloh	
				Ahli Struktur	Achmad Amirudin, S.T.	
				Drafter	Achmad Amirudin, S.T.	
				KODE	SKALA	TANGGAL
				STR-02.03	1 : 10	4 Juli 2022
TULANGAN ATAS	3 Ø 12	TULANGAN ATAS	2 Ø 10			
TULANGAN TENGAH	2 Ø 12	TULANGAN TENGAH				
TULANGAN BAWAH	3 Ø 12	TULANGAN BAWAH	2 Ø 10			
SENGKANG	Ø 8 - 150	SENGKANG	Ø 8 - 150			
TULANGAN ATAS	2 Ø 12	TULANGAN ATAS	3 Ø 12			
TULANGAN TENGAH		TULANGAN TENGAH	2 Ø 12			
TULANGAN BAWAH	2 Ø 12	TULANGAN BAWAH	3 Ø 12			
SENGKANG	Ø 8 - 150	SENGKANG	Ø 8 - 150			

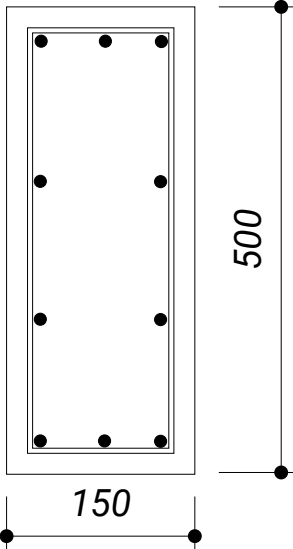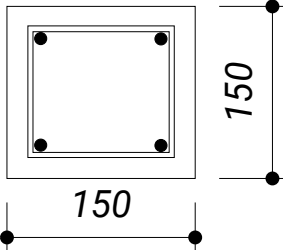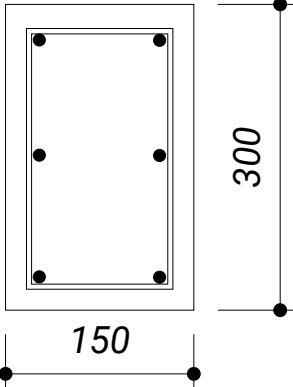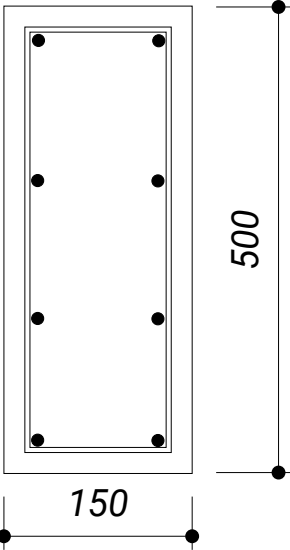TYPE BALOK 3	BALOK 15/50	TYPE KOLOM 1	KOLOM 15/15	PERENCANA		
				 Architect - Interior Design - 3D Visualization Jl. Tebing Tinggi Rt2/1 No.35 Kelurahan Debong Kidul Kecamatan Tegal Selatan - Kota Tegal - Jawa Tengah @savefulldesign 082324939502 savefulldesign8@gmail.com		
				PROYEK		
				Pekerjaan Perencanaan Rumah Tinggal Bapak Misbah		
				Desa Tuwel Kecamatan Bojong Kabupaten Tegal		
				PETA LOKASI		
						
TULANGAN ATAS	3 Ø 14	TULANGAN ATAS	2 Ø 10	CATATAN		
TULANGAN TENGAH	4 Ø 12	TULANGAN TENGAH				
TULANGAN BAWAH	3 Ø 14	TULANGAN BAWAH	2 Ø 10			
SENGKANG	Ø 8 - 150	SENGKANG	Ø 8 - 150			
TYPE KOLOM 2	KOLOM 15/30	TYPE KOLOM 3	KOLOM 15/50			
						
TULANGAN ATAS	2 Ø 12	TULANGAN ATAS	2 Ø 14	NAMA GAMBAR		
TULANGAN TENGAH	2 Ø 12	TULANGAN TENGAH	4 Ø 12	Detail Balok & Kolom		
TULANGAN BAWAH	2 Ø 12	TULANGAN BAWAH	2 Ø 14	TIM PERENCANA		
SENGKANG	Ø 8 - 150	SENGKANG	Ø 8 - 150	Tim LeaderMoh Yasin Saefuloh		
				ArsitekMoh Yasin Saefuloh		
				Ahli StrukturAchmad Amirudin, S.T.		
				DrafterAchmad Amirudin, S.T.		
				KODE	SKALA	TANGGAL
				STR-02.04	1 : 10	4 Juli 2022

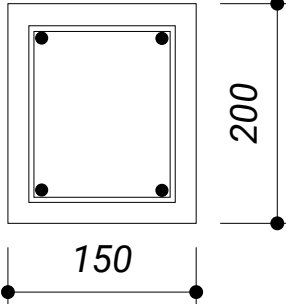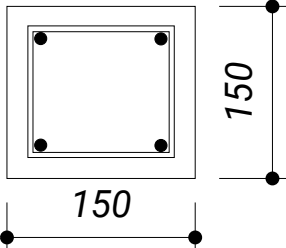
TYPE RING BALK 1	RING BALK 15/20	TYPE RING BALK 2	RING BALK 15/15	PERENCANA
				SaveFull Design Studio Architect - Interior Design - 3D Visualization Jl. Tebing Tinggi Rt2/1 No.35 Kelurahan Debong Kidul Kecamatan Tegal Selatan - Kota Tegal - Jawa Tengah @savefulldesign 082324939502 savefulldesign8@gmail.com
				PROYEK
				Pekerjaan Perencanaan Rumah Tinggal Bapak Misbah Desa Tuwel Kecamatan Bojong Kabupaten Tegal
				PETA LOKASI
				
TULANGAN ATAS	2 Ø 10	TULANGAN ATAS	2 Ø 8	CATATAN
TULANGAN TENGAH		TULANGAN TENGAH		
TULANGAN BAWAH	2 Ø 10	TULANGAN BAWAH	2 Ø 8	
SENGKANG	Ø 8 - 200	SENGKANG	Ø 8 - 200	
				NAMA GAMBAR
				Detail Ring Balk
				TIM PERENCANA
				Tim LeaderMoh Yasin Saefuloh ArsitekMoh Yasin Saefuloh Ahli StrukturAchmad Amirudin, S.T. DrafterAchmad Amirudin, S.T.
				KODESKALATANGGAL
				STR-02.051 : 104 Juli 2022

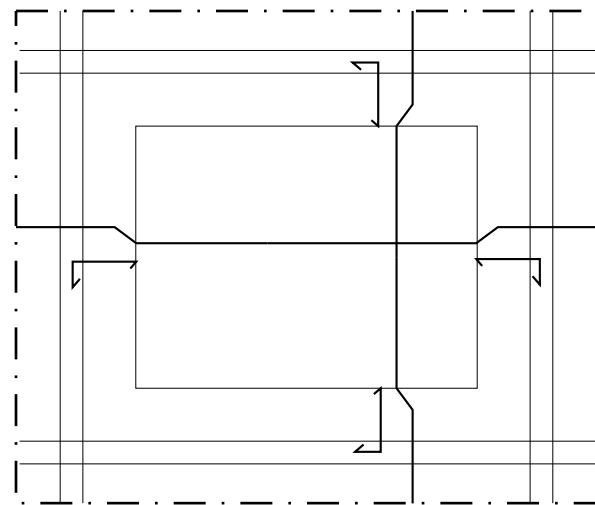


 **DENAH PLAT LANTAI (2 LAPIS)**
skala 1 : 50

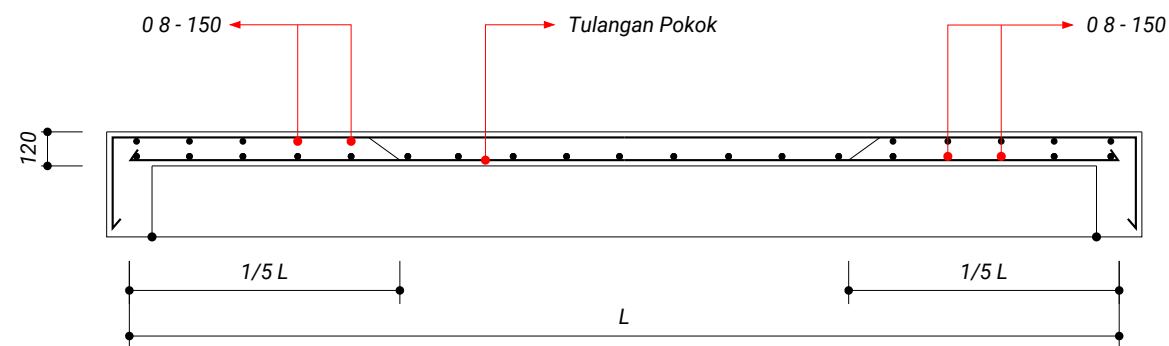

 **DENAH PENULANGAN PLAT LANTAI**
skala 1 : 50

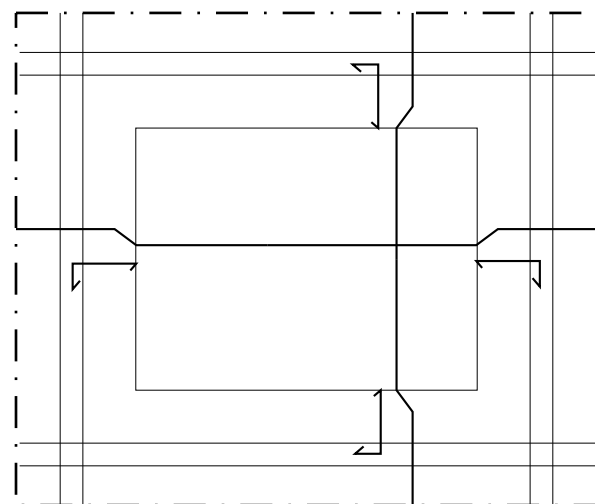

 **DENAH PLAT DAK(1 LAPIS)**
skala 1 : 50

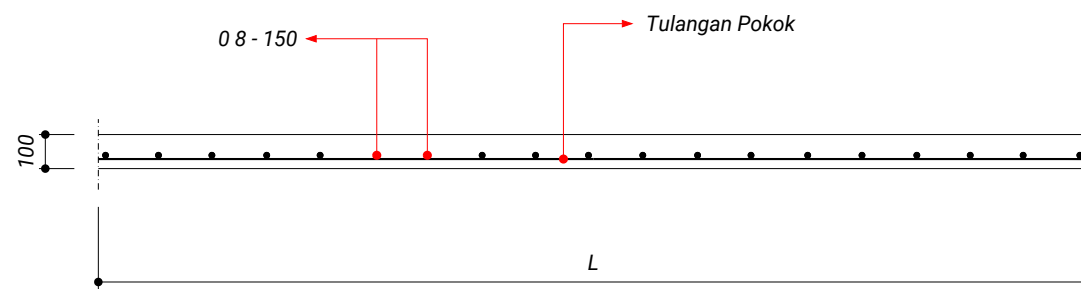

 **DENAH PENULANGAN PLAT DAK**
skala 1 : 50

PERENCANA



Jl. Tebing Tinggi Rt2/1 No.35 Kelurahan Debong Kidul
Kecamatan Tegal Selatan - Kota Tegal - Jawa Tengah
@savefulldesign
082324939502
savefulldesign8@gmail.com

PROYEK

Pekerjaan Perencanaan
Rumah Tinggal Bapak Misbah

Desa Tuwel Kecamatan Bojong
Kabupaten Tegal

PETA LOKASI



CATATAN


NAMA GAMBAR

Detail Penulangan Plat Lantai

TIM PERENCANA

Tim Leader	Moh Yasin Saefuloh
Arsitek	Moh Yasin Saefuloh
Ahli Struktur	Achmad Amirudin, S.T.
Drafter	Achmad Amirudin, S.T.

KODE	SKALA	TANGGAL
STR-03.01	1 : 100	4 Juli 2022

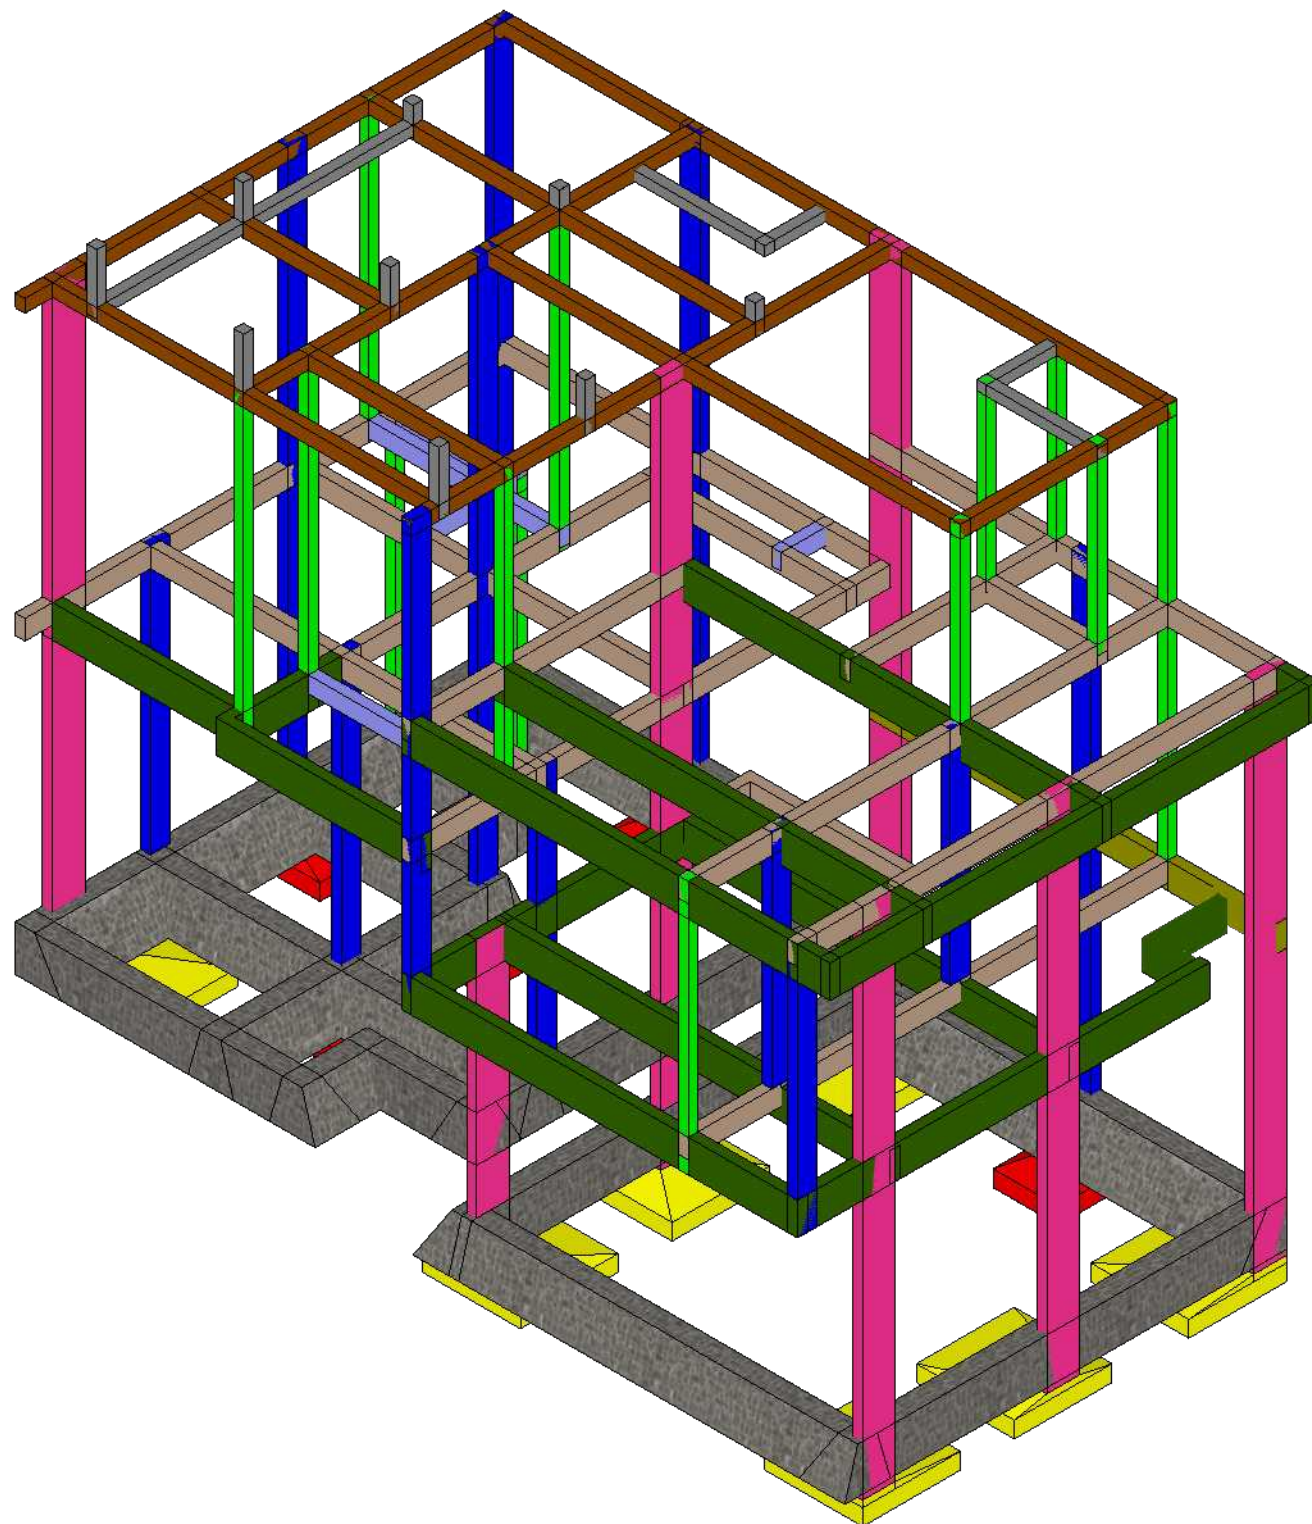


ISOMETRI STRUKTUR
 skala 1 : NTS

PERENCANA




Jl. Tebing Tinggi Rt2/1 No.35 Kelurahan Debong Kidul
 Kecamatan Tegal Selatan - Kota Tegal - Jawa Tengah
 @savefulldesign
 082324939502
 savefulldesign8@gmail.com

PROYEK

Pekerjaan Perencanaan
 Rumah Tinggal Bapak Misbah

Desa Tuwel Kecamatan Bojong
 Kabupaten Tegal

PETA LOKASI

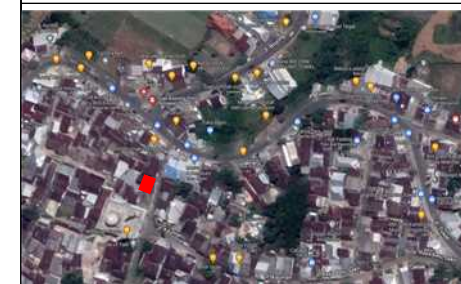

CATATAN


NAMA GAMBAR

Isometri Struktur


TIM PERENCANA

Tim Leader	Moh Yasin Saefuloh
Arsitek	Moh Yasin Saefuloh
Ahli Struktur	Achmad Amirudin, S.T.
Drafter	Achmad Amirudin, S.T.

KODE	SKALA	TANGGAL
STR-01.05	1 : NTS	4 Juli 2022

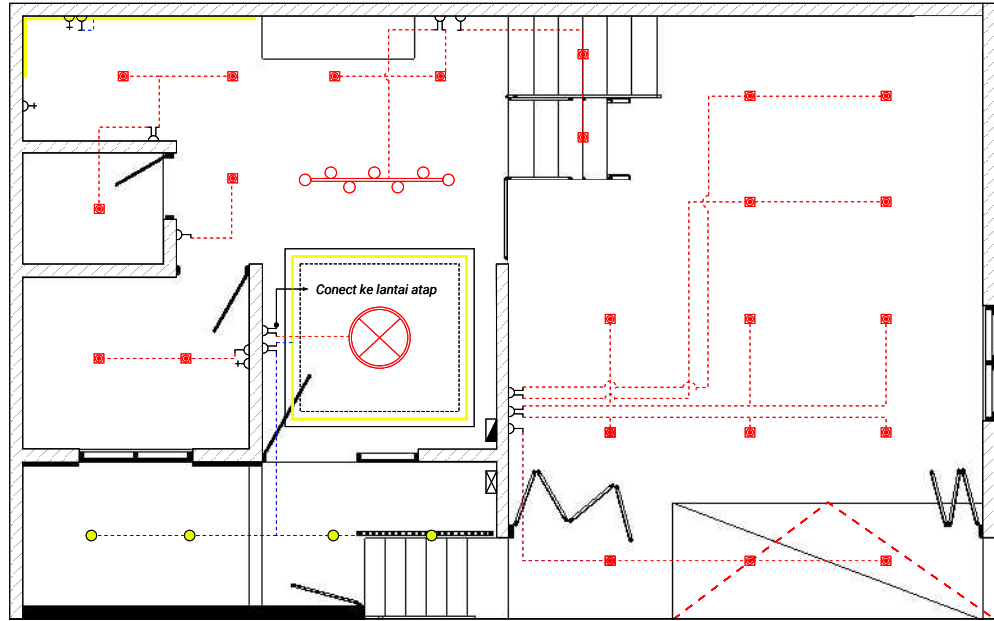

DENAH KELISTRIKAN LANTAI 1
skala 1 : 100

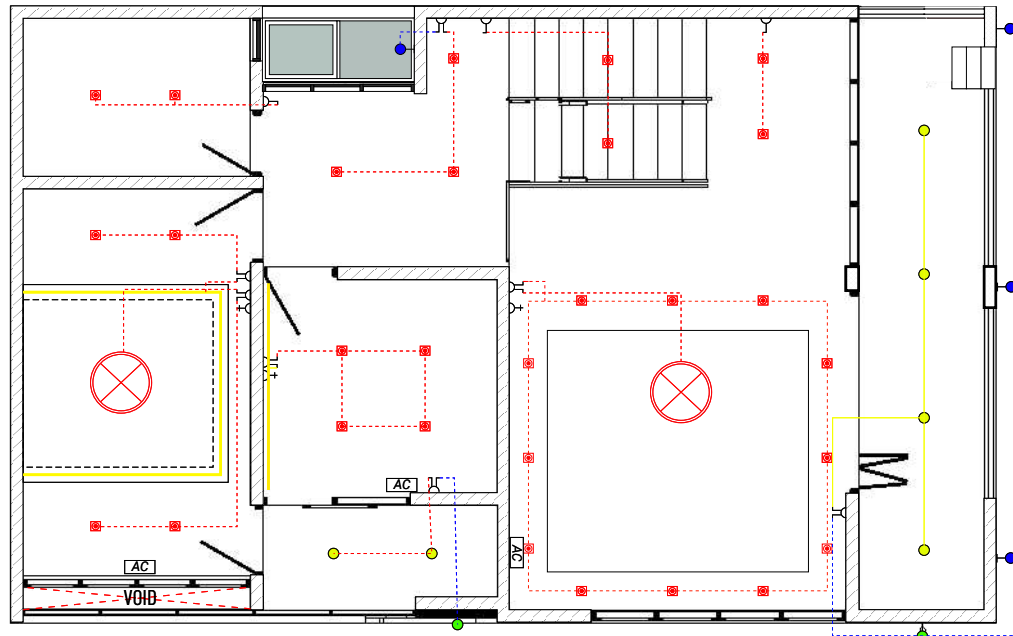

DENAH KELISTRIKAN LANTAI 2
skala 1 : 100

SPOTLIGHT 7W	LAMP. GANTUNG	LAMP. DINDIND 2	LAMP. DINDIND 1
DOWNLIGHT 12W	STOPKONTAK	SAKLAR TUNGGAL	SAKLAR GANDA

KODE	NAMA	JUMLAH
	KWH METER	1 BUAH
	MCB	1 BUAH
	TITIK AC	3 BUAH
	STOPKONTAK	6 BUAH
	SAKLAR TUNGGAL	8 BUAH
	SAKLAR GANDA	12 BUAH
	SQUARE SPOT LIGHT 7watt	48 BUAH
	LAMPU GANTUNG	4 BUAH
	DOWNLIGHT CIRCLE 7watt	13 BUAH
	LAMPU DINDING 1	2 BUAH
	LAMPU DINDING 2	4 BUAH
	LED STRIP	1 BUAH

PERENCANA



Jl. Tebing Tinggi Rt2/1 No.35 Kelurahan Debong Kidul
Kecamatan Tegal Selatan - Kota Tegal - Jawa Tengah
@savefulldesign
082324939502
savefulldesign8@gmail.com

PROYEK

Pekerjaan Perencanaan
Rumah Tinggal Bapak Misbah

Desa Tuwel Kecamatan Bojong
Kabupaten Tegal

PETA LOKASI



CATATAN


NAMA GAMBAR

Denah Kelistrikan Lantai 1 & 2

TIM PERENCANA

Tim Leader	Moh Yasin Saefuloh
Arsitek	Moh Yasin Saefuloh
Ahli Struktur	Achmad Amirudin, S.T.
Drafter	Achmad Amirudin, S.T.


KODE	SKALA	TANGGAL
ME-01.01	1 : 100	4 Juli 2022

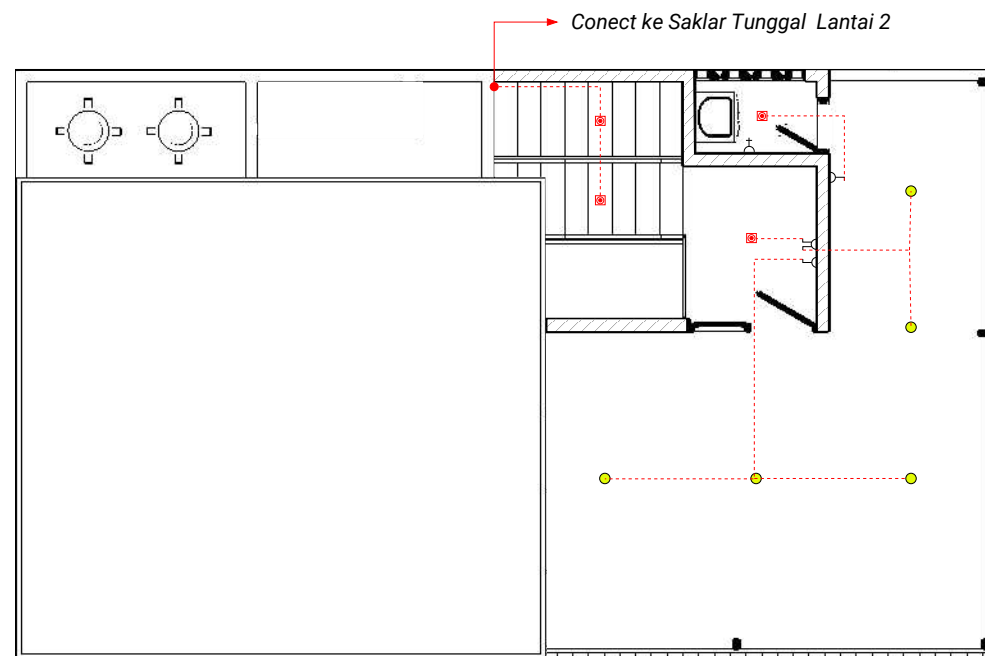

			
SPOTLIGHT 7W	STOPKONTAK	SAKLAR TUNGGAL	SAKLAR GANDA
			
DOWNLIGHT 12W			

DENAH KELISTRIKAN LT ROOFTOP

skala 1 : 100

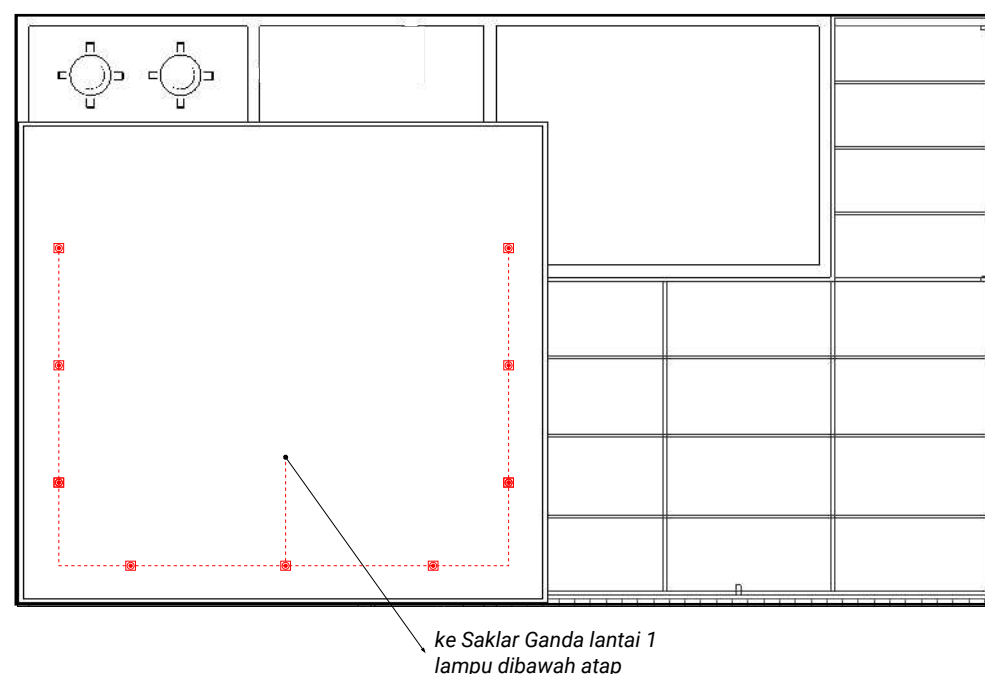

DENAH KELISTRIKAN LT ATAP

skala 1 : 100

KODE	NAMA	JUMLAH
	STOPKONTAK	1 BUAH
	SAKLAR TUNGGAL	2 BUAH
	SAKLAR GANDA	1 BUAH
	SQUARE SPOT LIGHT 7watt	11 BUAH
	DOWNLIGHT CIRCLE 7watt	5 BUAH

PERENCANA



Jl. Tebing Tinggi Rt2/1 No.35 Kelurahan Debong Kidul
Kecamatan Tegal Selatan - Kota Tegal - Jawa Tengah
@savefulldesign
082324939502
savefulldesign8@gmail.com

PROYEK

Pekerjaan Perencanaan
Rumah Tinggal Bapak Misbah

Desa Tuwel Kecamatan Bojong
Kabupaten Tegal

PETA LOKASI



CATATAN


NAMA GAMBAR

Denah Kelistrikan Lantai Rooftop


TIM PERENCANA

Tim Leader	Moh Yasin Saefuloh
Arsitek	Moh Yasin Saefuloh
Ahli Struktur	Achmad Amirudin, S.T.
Drafter	Achmad Amirudin, S.T.


KODE	SKALA	TANGGAL
ME-01.02	1 : 100	4 Juli 2022

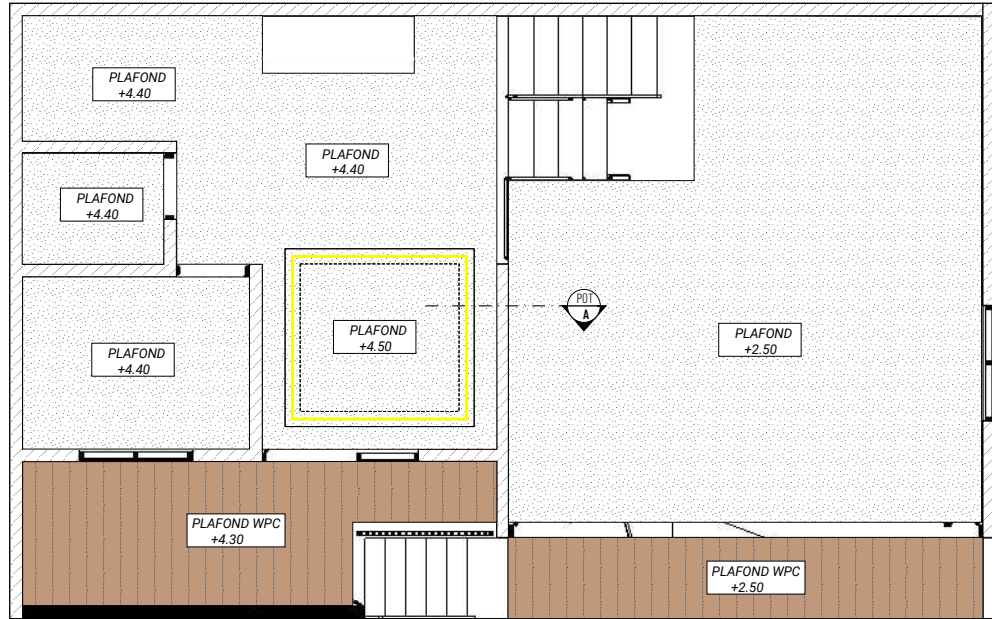


DENAH PLAFOND LANTAI 1
skala 1 : 100

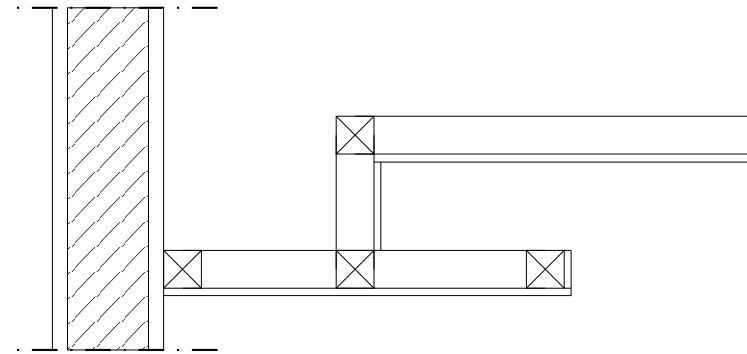

POTONGAN - A
skala 1 : 25

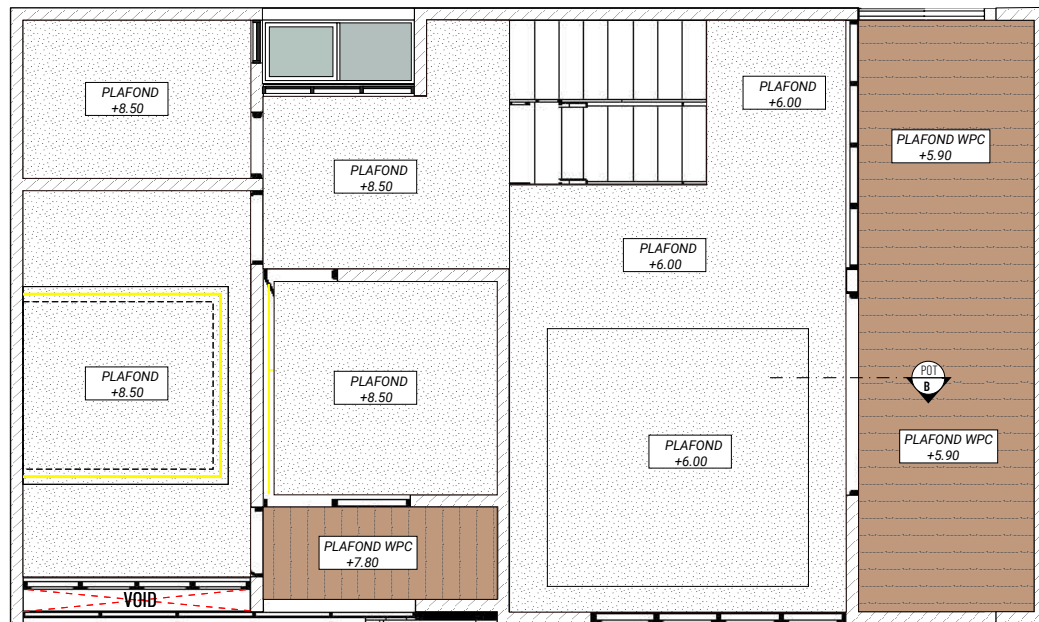

DENAH PLAFOND LANTAI 2
skala 1 : 100

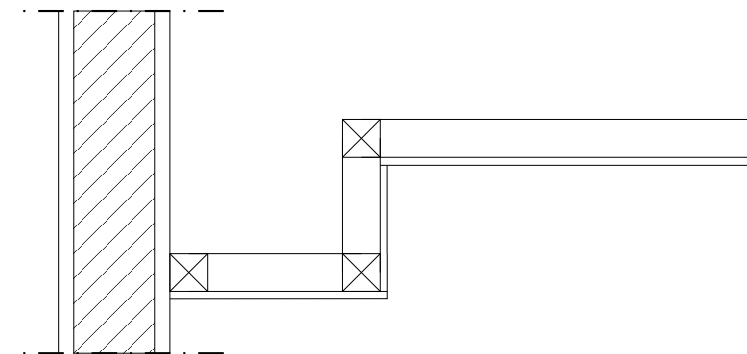

POTONGAN - B
skala 1 : 25

PERENCANA



Jl. Tebing Tinggi Rt2/1 No.35 Kelurahan Debong Kidul
Kecamatan Tegal Selatan - Kota Tegal - Jawa Tengah
@savefulldesign
082324939502
savefulldesign8@gmail.com

PROYEK

Pekerjaan Perencanaan
Rumah Tinggal Bapak Misbah

Desa Tuwel Kecamatan Bojong
Kabupaten Tegal

PETA LOKASI



CATATAN


NAMA GAMBAR

Denah Plafond Lantai 1 & 2


TIM PERENCANA

Tim Leader	Moh Yasin Saefuloh
Arsitek	Moh Yasin Saefuloh
Ahli Struktur	Achmad Amirudin, S.T.
Drafter	Achmad Amirudin, S.T.

KODE	SKALA	TANGGAL
ME-02.01	1 : 100	4 Juli 2022

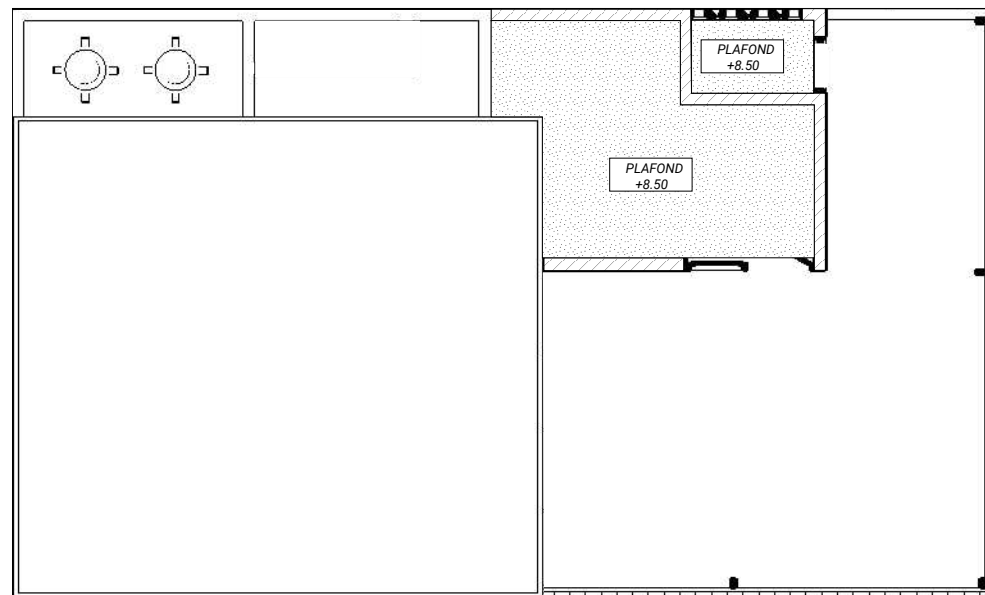

DENAH PLAFOND LT ROOFTOP
 skala 1 : 100

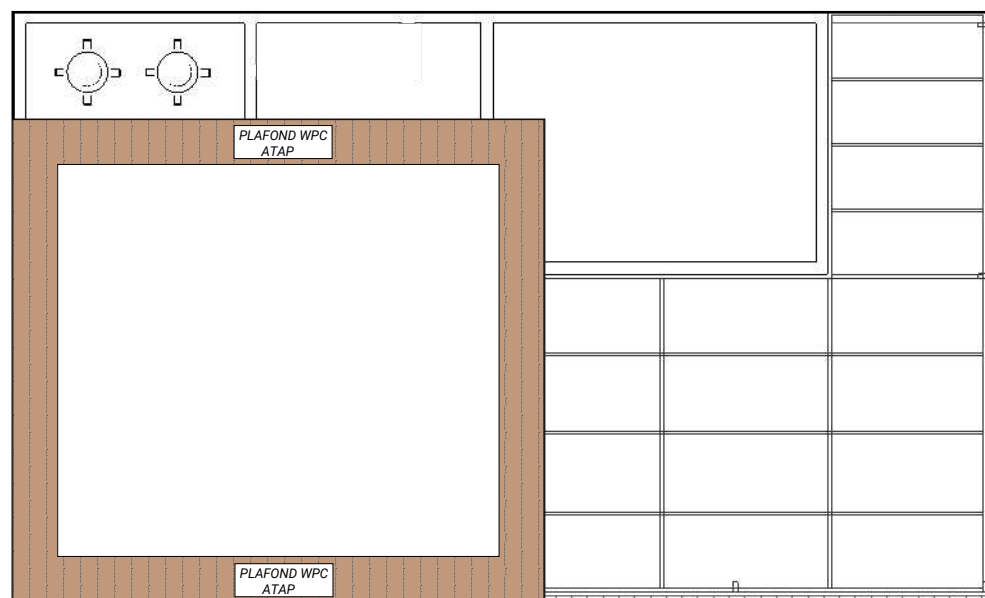

DENAH PLAFOND LT ATAP
 skala 1 : 100

PERENCANA



Jl. Tebing Tinggi Rt2/1 No.35 Kelurahan Debong Kidul
 Kecamatan Tegal Selatan - Kota Tegal - Jawa Tengah
 @savefulldesign
 082324939502
 savefulldesign8@gmail.com

PROYEK

Pekerjaan Perencanaan
 Rumah Tinggal Bapak Misbah

Desa Tuwel Kecamatan Bojong
 Kabupaten Tegal

PETA LOKASI



CATATAN


NAMA GAMBAR

Denah Plafond Lantai Rooftop

TIM PERENCANA

Tim Leader	Moh Yasin Saefuloh
Arsitek	Moh Yasin Saefuloh
Ahli Struktur	Achmad Amirudin, S.T.
Drafter	Achmad Amirudin, S.T.

KODE	SKALA	TANGGAL
ME-02.02	1 : 100	4 Juli 2022

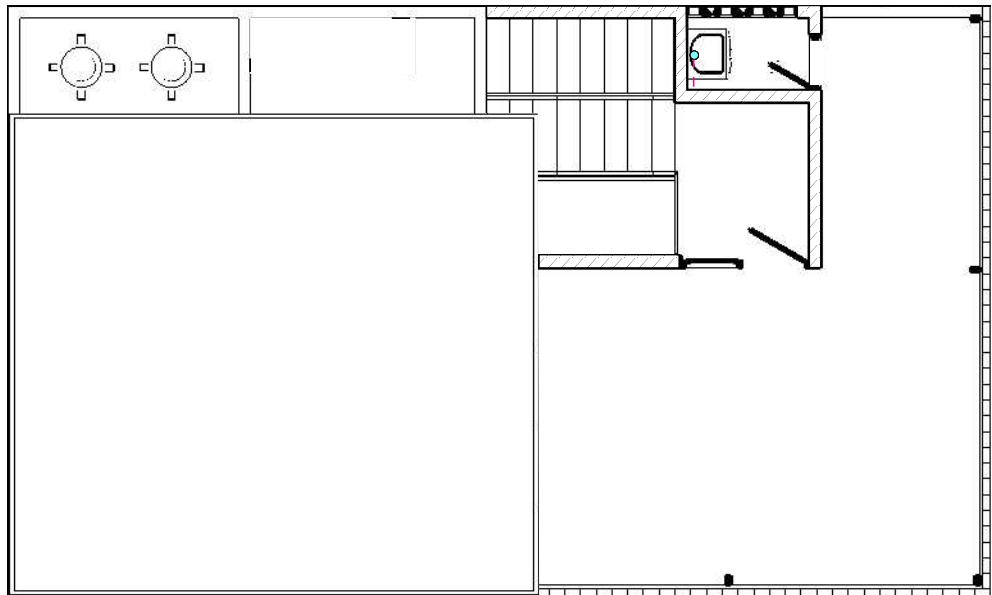


SALURAN AIR BERSIH DARI SUMUR EXISTING DAN PAM YANG
DITAMPUNG PADA TANDON AIR LALU DIDISTRIBUSIKAN KE TITIK AIR

- SALURAN MASUK PIPA 1"
- SALURAN KELUAR PIPA 2"
- SALURAN KELUAR PIPA 1/5"
- KRAN AIR
- WASTAFEL
- SINK
- WATER HEATER
- CLOSET
- SHOWER
- SHOWER PRAY


DENAH AIR BERSIH LT ROOFTOP

skala 1 : 100

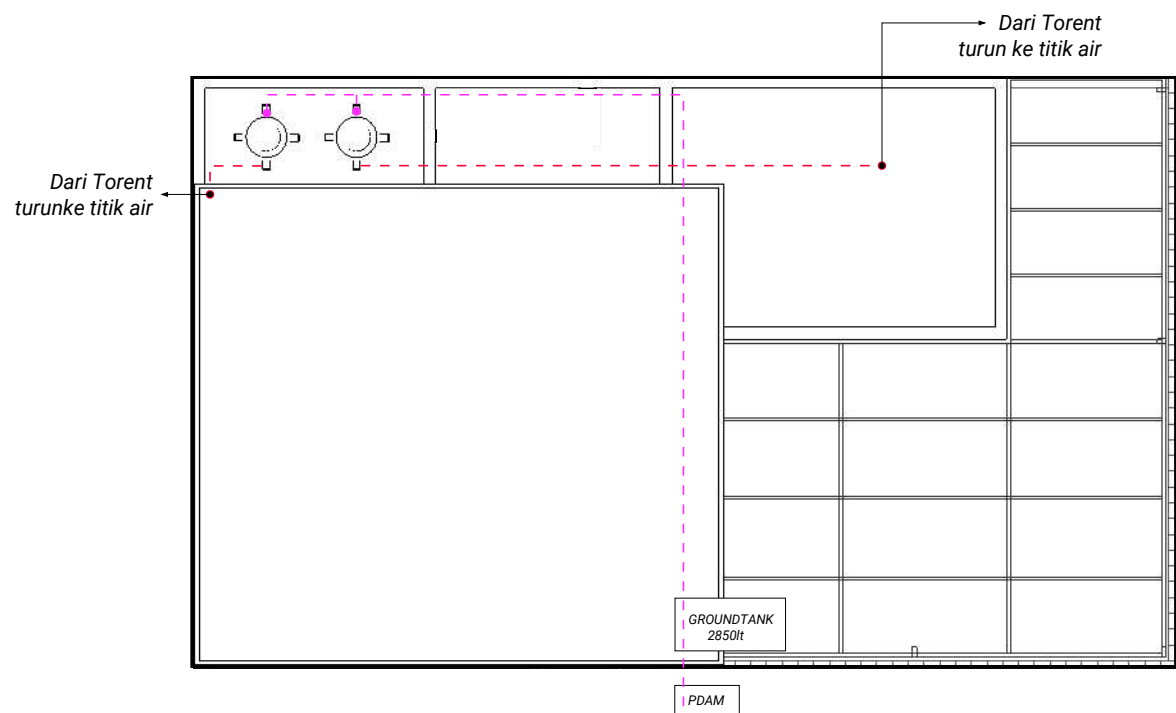

DENAH AIR BERSIH LT ATAP

skala 1 : 100

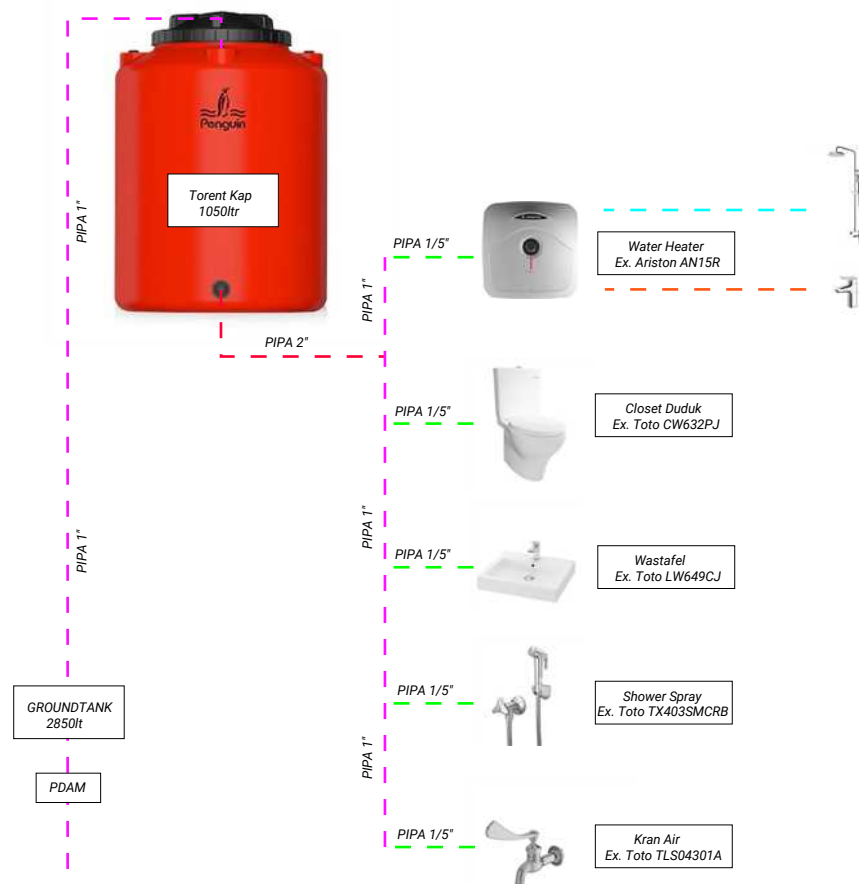

PERENCANA




Jl. Tebing Tinggi Rt2/1 No.35 Kelurahan Debang Kidul
Kecamatan Tegal Selatan - Kota Tegal - Jawa Tengah
@savefulldesign
082324939502
savefulldesign8@gmail.com

PROYEK

Pekerjaan Perencanaan
Rumah Tinggal Bapak Misbah

Desa Tuwel Kecamatan Bojong
Kabupaten Tegal

PETA LOKASI

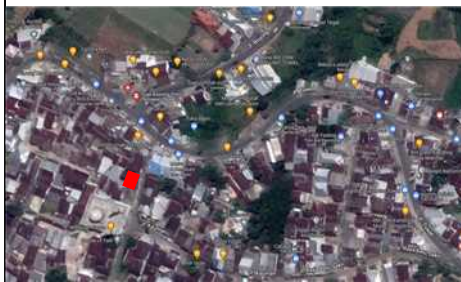

CATATAN


NAMA GAMBAR

Denah Air Bersih Lantai Rooftop


TIM PERENCANA

Tim Leader	Moh Yasin Saefuloh
Arsitek	Moh Yasin Saefuloh
Ahli Struktur	Achmad Amirudin, S.T.
Drafter	Achmad Amirudin, S.T.

KODE	SKALA	TANGGAL
ME-03.01	1 : 100	4 Juli 2022

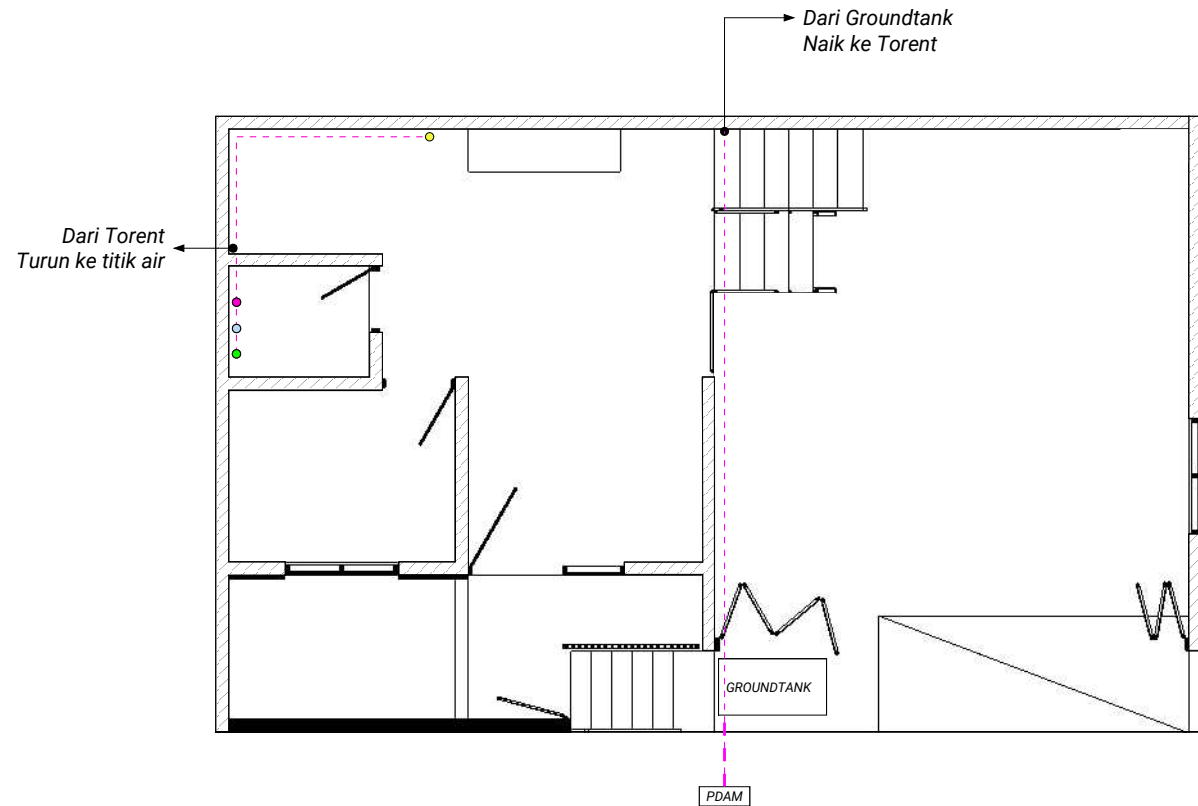


DENAH AIR BERSIH LANTAI 1
skala 1 : 100

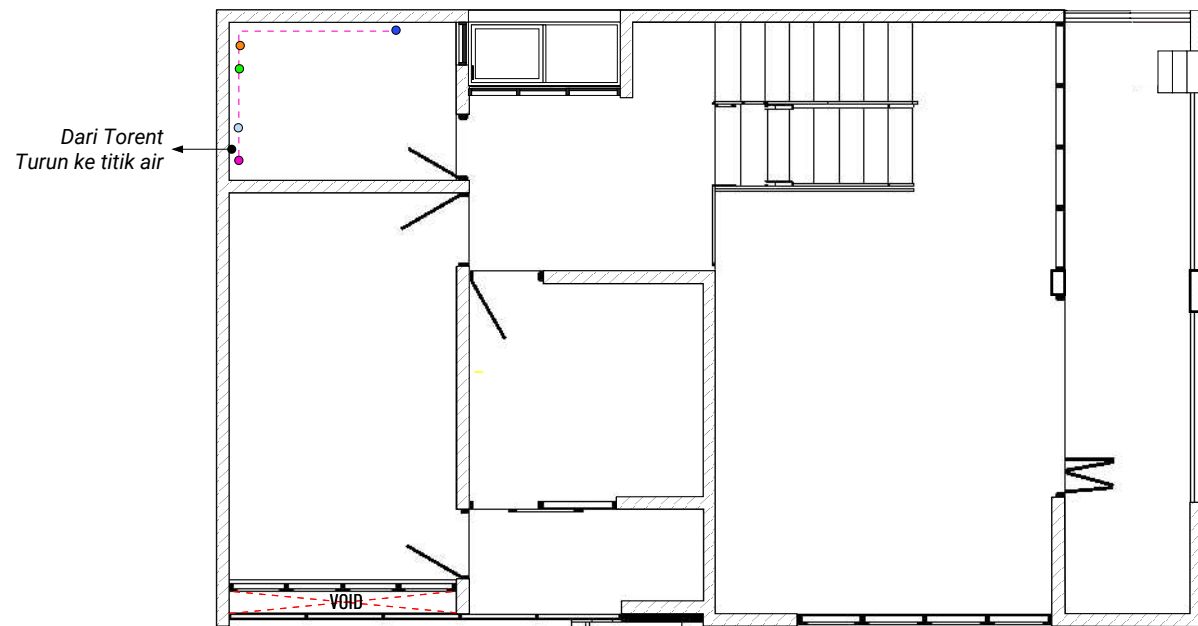

DENAH PLAFOND LANTAI 2
skala 1 : 100

SALURAN AIR BERSIH DARI SUMUR EXISTING DAN PAM YANG
DITAMPUNG PADA TANDON AIR LALU DIDISTRIBUSIKAN KE TITIK AIR

- SALURAN MASUK PIPA 1"
- SALURAN KELUAR PIPA 2"
- SALURAN KELUAR PIPA 1/5"
- KRAN AIR
- WASTAFEL
- SINK
- WATER HEATER
- CLOSET
- SHOWER
- SHOWER PRAY

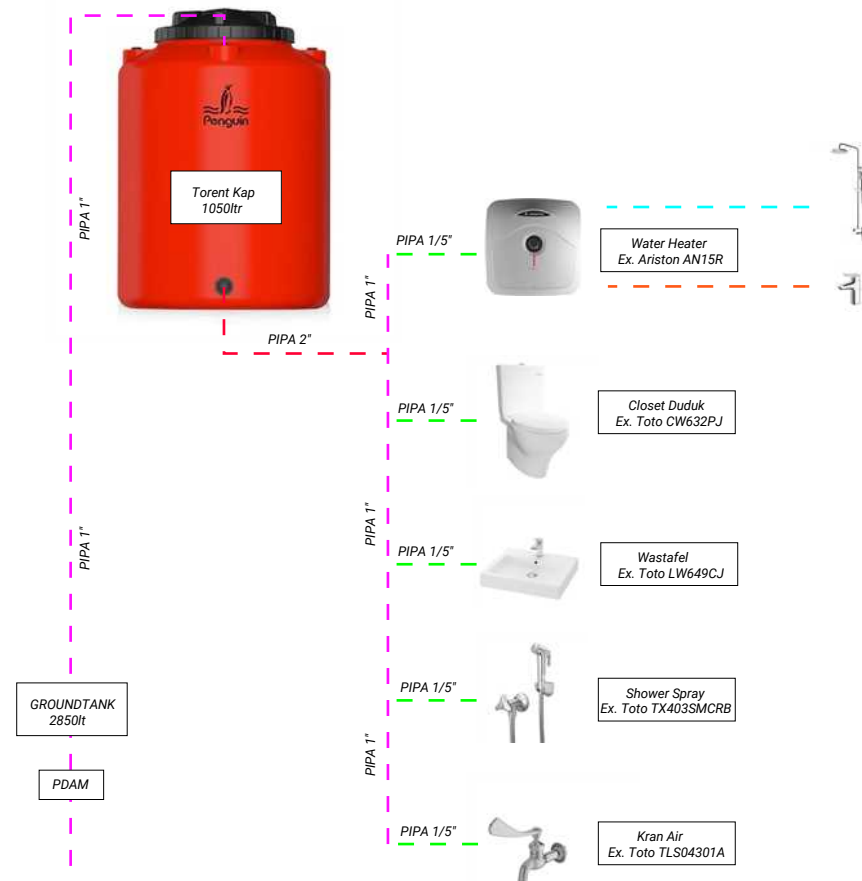

PERENCANA




Jl. Tebing Tinggi Rt2/1 No.35 Kelurahan Debong Kidul
Kecamatan Tegal Selatan - Kota Tegal - Jawa Tengah
@savefulldesign
082324939502
savefulldesign8@gmail.com

PROYEK

Pekerjaan Perencanaan
Rumah Tinggal Bapak Misbah

Desa Tuwel Kecamatan Bojong
Kabupaten Tegal

PETA LOKASI

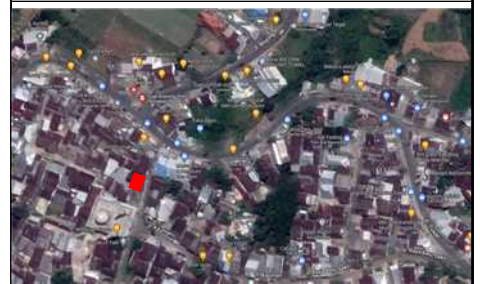

CATATAN


NAMA GAMBAR

Denah Air Bersih Lantai 1 & 2

TIM PERENCANA


Tim Leader	Moh Yasin Saefuloh
Arsitek	Moh Yasin Saefuloh
Ahli Struktur	Achmad Amirudin, S.T.
Drafter	Achmad Amirudin, S.T.

KODE	SKALA	TANGGAL
ME-03.02	1 : 100	4 Juli 2022

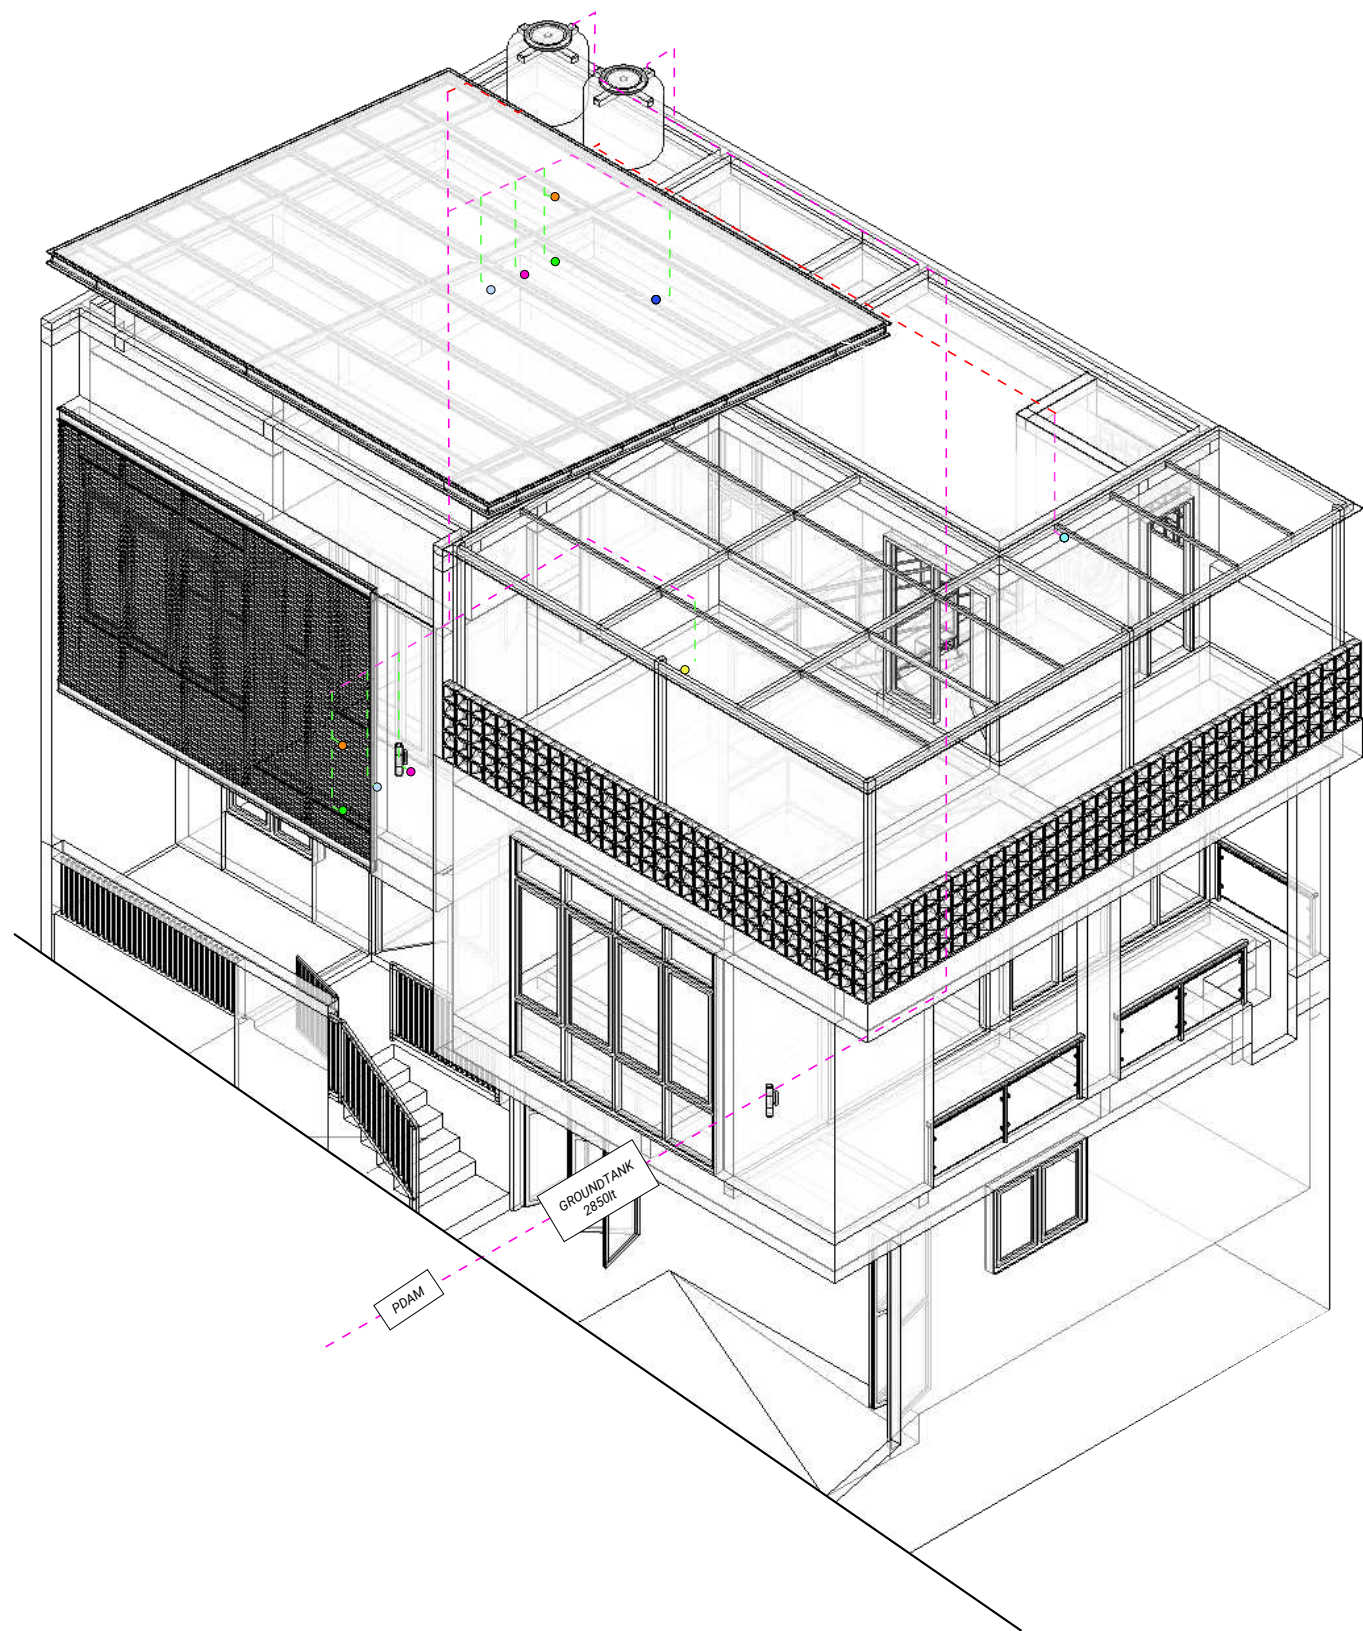

SALURAN AIR BERSIH DARI SUMUR EXISTING DAN PAM YANG
DITAMPUNG PADA TANDON AIR LALU DIDISTRIBUSIKAN KE TITIK AIR

- SALURAN MASUK PIPA 1"
- SALURAN KELUAR PIPA 2"
- SALURAN KELUAR PIPA 1/2"
- KRAN AIR
- WASTAFEL
- SINK
- WATER HEATER
- CLOSET
- SHOWER
- SHOWER PRAY

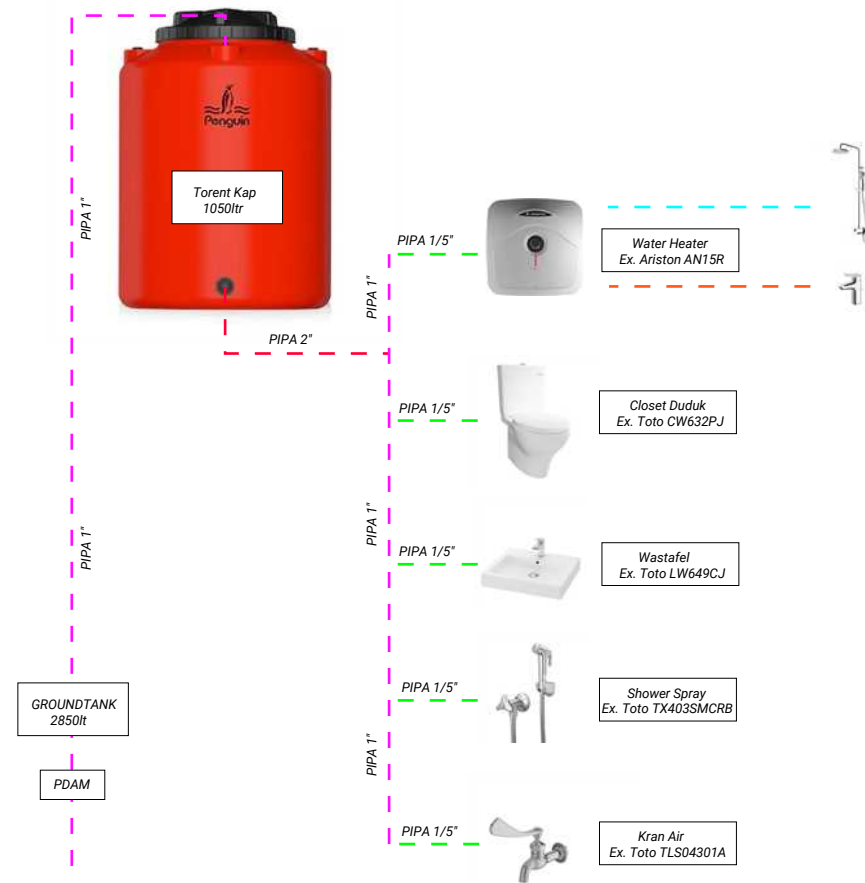

ISOMETRI AIR BERSIH

skala 1 : NTS

PERENCANA




Jl. Tebing Tinggi Rt2/1 No.35 Kelurahan Debong Kidul
Kecamatan Tegal Selatan - Kota Tegal - Jawa Tengah
@savefulldesign
082324939502
savefulldesign8@gmail.com

PROYEK

Pekerjaan Perencanaan
Rumah Tinggal Bapak Misbah

Desa Tuwel Kecamatan Bojong
Kabupaten Tegal

PETA LOKASI

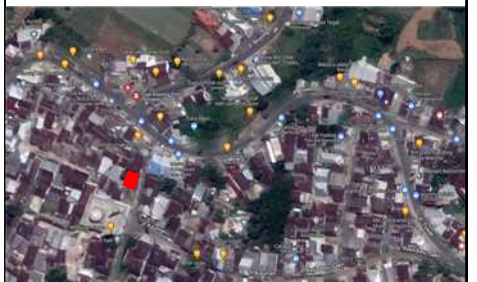

CATATAN




NAMA GAMBAR

Isometri Air Bersih

TIM PERENCANA


Tim Leader	Moh Yasin Saefuloh
Arsitek	Moh Yasin Saefuloh
Ahli Struktur	Achmad Amirudin, S.T.
Drafter	Achmad Amirudin, S.T.

KODE	SKALA	TANGGAL
ME-03.03	1 : NTS	4 Juli 2022

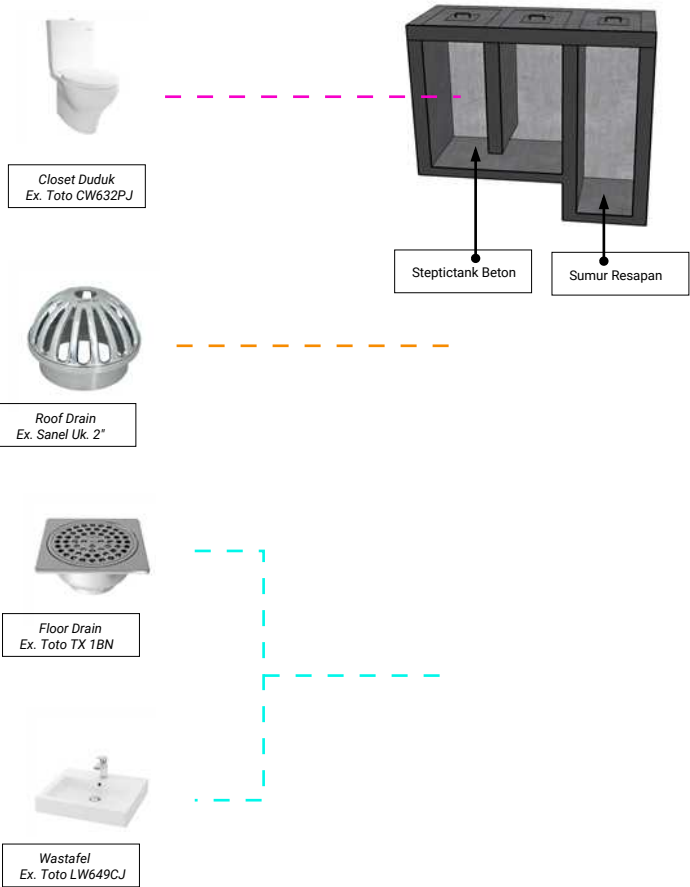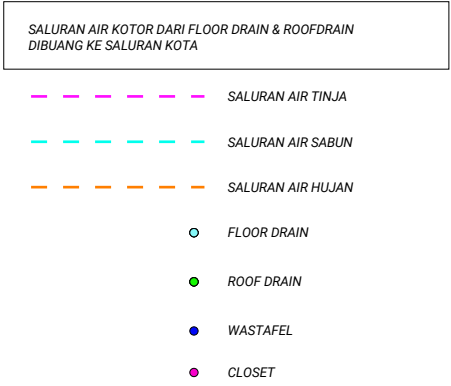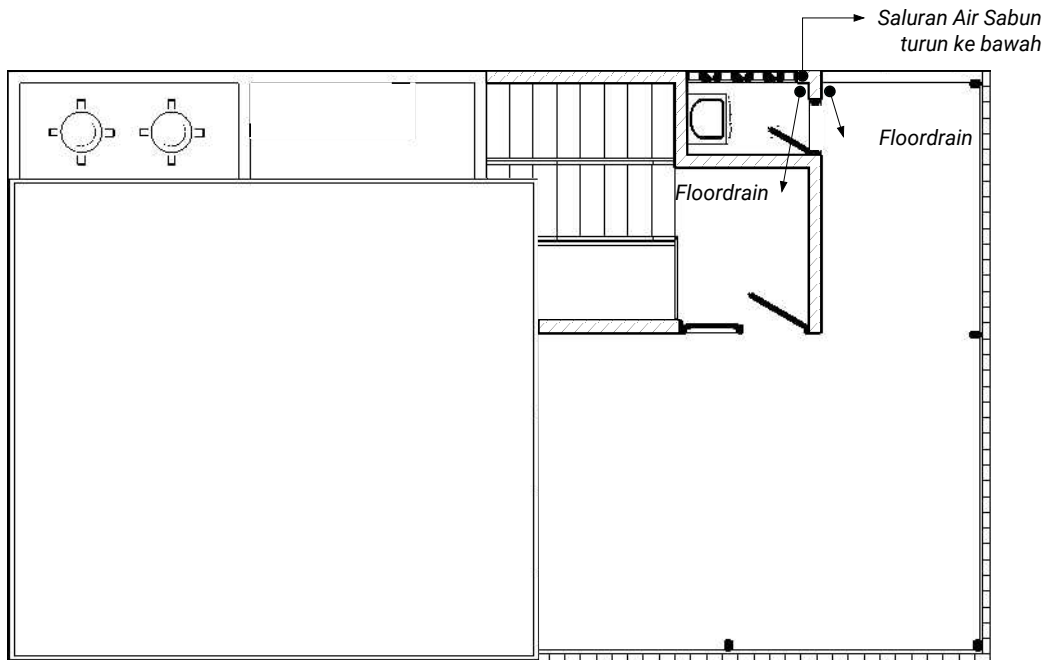

DENAH AIR KOTOR LT ROOFTOP

skala 1 : 100

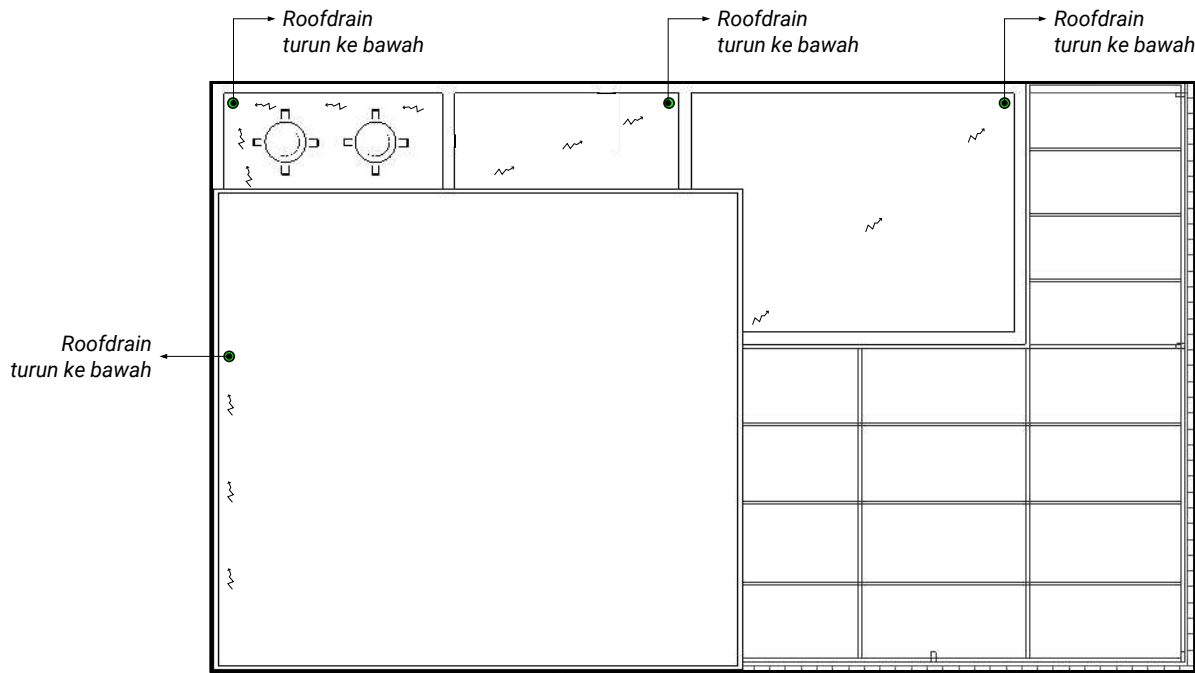

DENAH AIR KOTOR LT ATAP

skala 1 : 100

PERENCANA




Jl. Tebing Tinggi Rt2/1 No.35 Kelurahan Debong Kidul
Kecamatan Tegal Selatan - Kota Tegal - Jawa Tengah
@savefulldesign
082324939502
savefulldesign8@gmail.com

PROYEK

Pekerjaan Perencanaan
Rumah Tinggal Bapak Misbah

Desa Tuwel Kecamatan Bojong
Kabupaten Tegal

PETA LOKASI

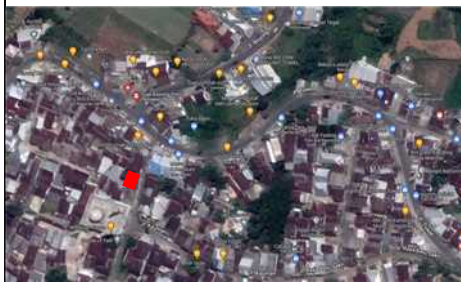

CATATAN


NAMA GAMBAR


Denah Air Kotor Lantai Rooftop


TIM PERENCANA


Tim Leader	Moh Yasin Saefuloh
Arsitek	Moh Yasin Saefuloh
Ahli Struktur	Achmad Amirudin, S.T.
Drafter	Achmad Amirudin, S.T.



KODE	SKALA	TANGGAL
ME-04.01	1 : 100	4 Juli 2022

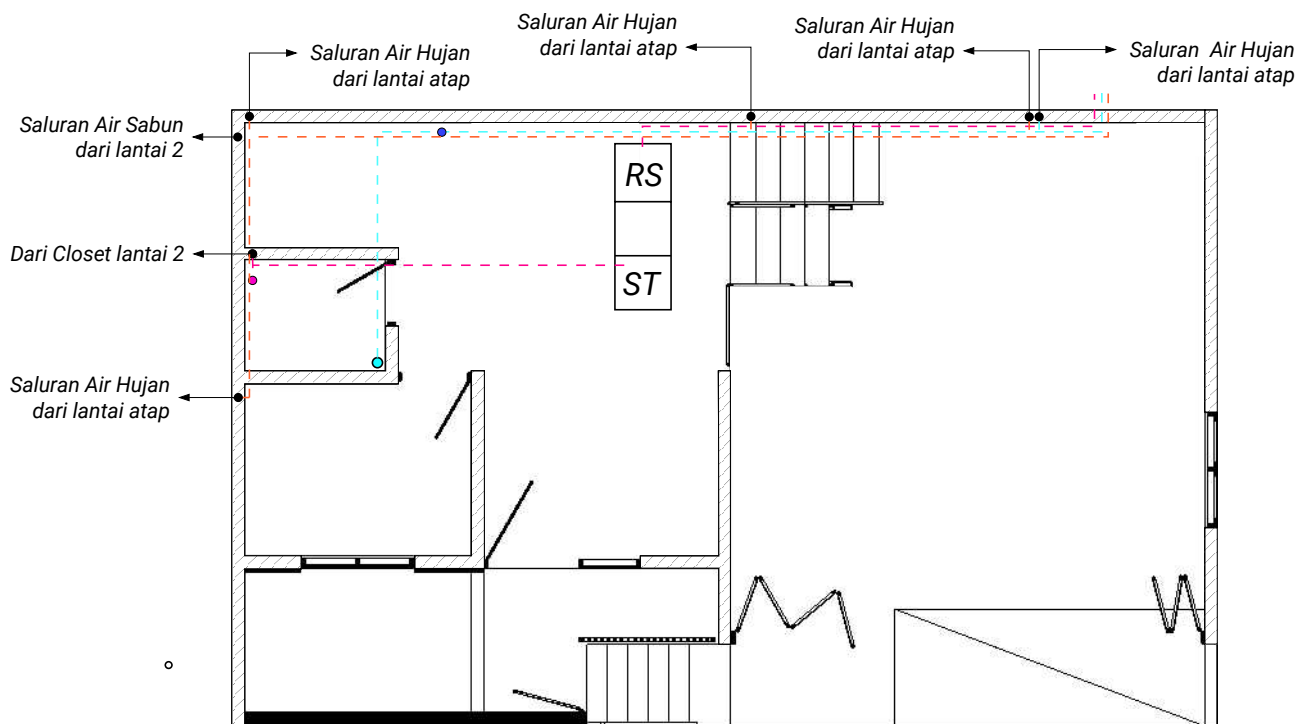

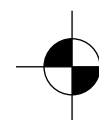 **DENAH AIR KOTOR LANTAI 1**
skala 1 : 100

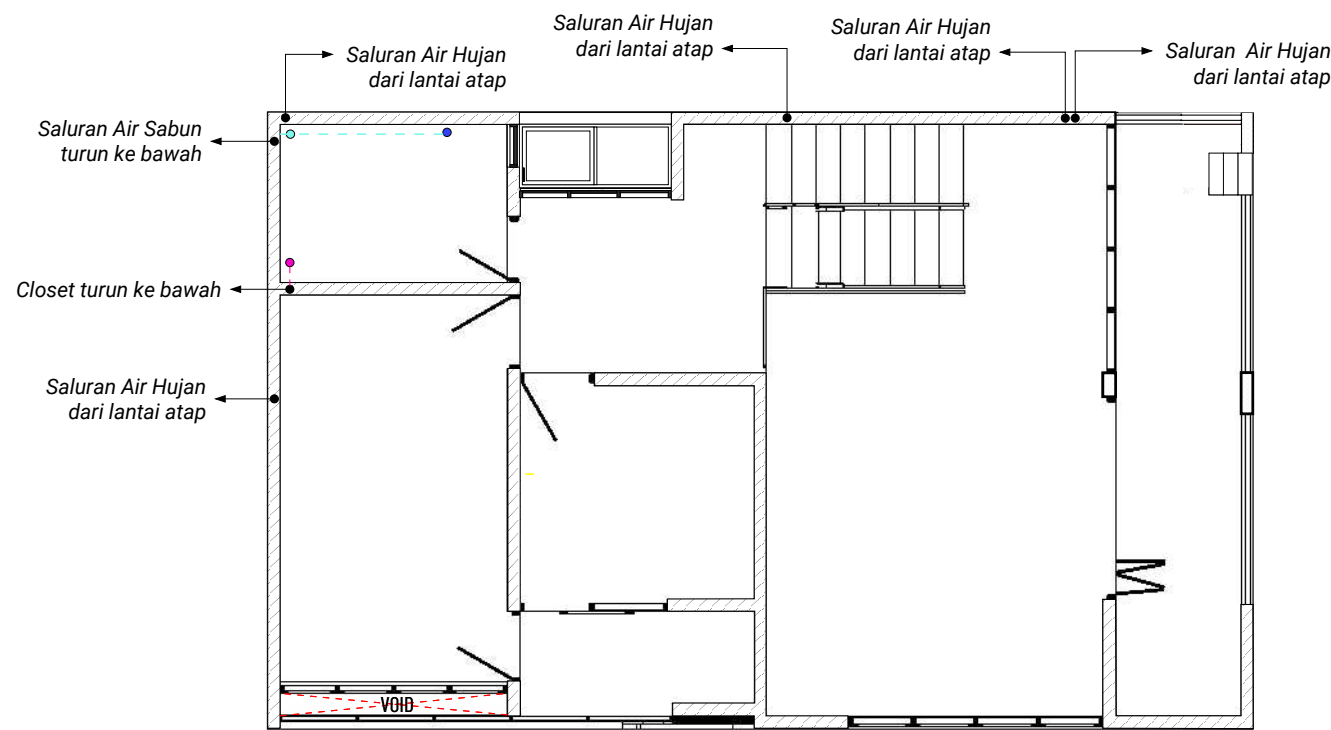

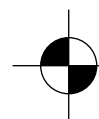 **DENAH AIR KOTOR LANTAI 2**
skala 1 : 100

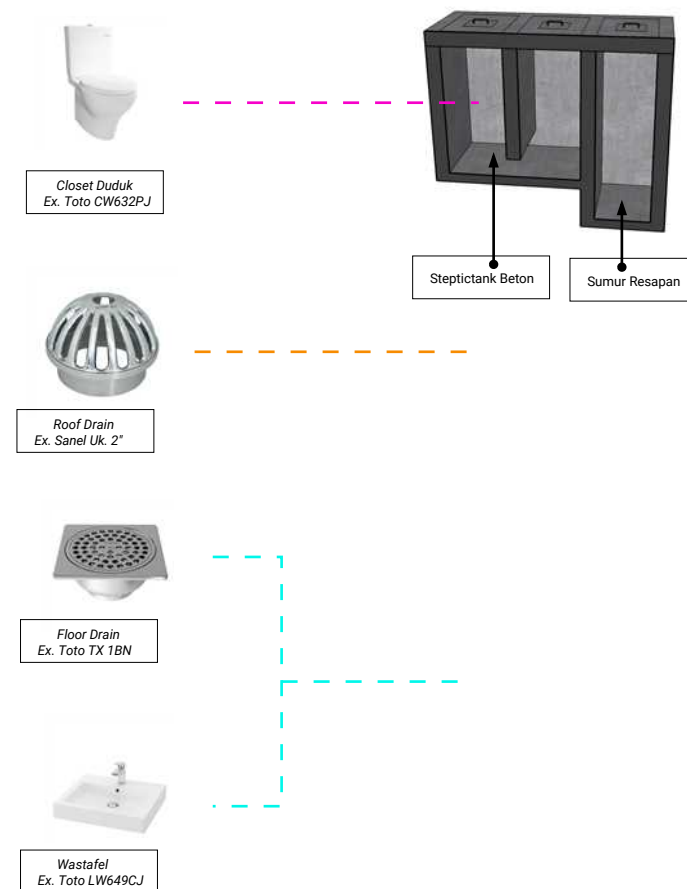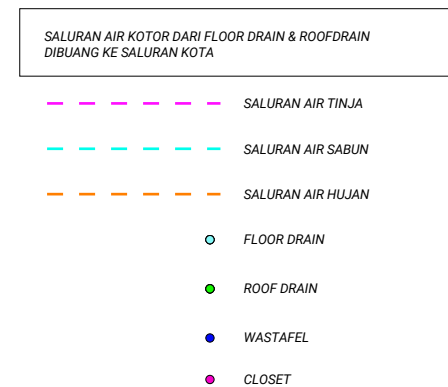

PERENCANA




Jl. Tebing Tinggi Rt2/1 No.35 Kelurahan Debong Kidul
Kecamatan Tegal Selatan - Kota Tegal - Jawa Tengah
@savefulldesign
082324939502
savefulldesign8@gmail.com

PROYEK

Pekerjaan Perencanaan
Rumah Tinggal Bapak Misbah

Desa Tuwel Kecamatan Bojong
Kabupaten Tegal

PETA LOKASI

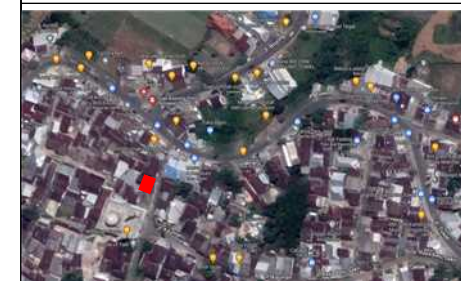

CATATAN

NAMA GAMBAR

Denah Air Kotor Lantai 1 & 2

TIM PERENCANA

Tim Leader	Moh Yasin Saefuloh
Arsitek	Moh Yasin Saefuloh
Ahli Struktur	Achmad Amirudin, S.T.
Drafter	Achmad Amirudin, S.T.

KODE	SKALA	TANGGAL
ME-04.02	1 : 100	4 Juli 2022

PERENCANA



Jl. Tebing Tinggi Rt2/1 No.35 Kelurahan Debong Kidul
Kecamatan Tegal Selatan - Kota Tegal - Jawa Tengah
@savefulldesign
082324939502
savefulldesign8@gmail.com

PROYEK

Pekerjaan Perencanaan
Rumah Tinggal Bapak Misbah

Desa Tuwel Kecamatan Bojong
Kabupaten Tegal

PETA LOKASI



CATATAN



NAMA GAMBAR

Isometri Air Kotor


TIM PERENCANA

Tim Leader	Moh Yasin Saefuloh
Arsitek	Moh Yasin Saefuloh
Ahli Struktur	Achmad Amirudin, S.T.
Drafter	Achmad Amirudin, S.T.


KODE	SKALA	TANGGAL
ME-04.03	1 : NTS	4 Juli 2022

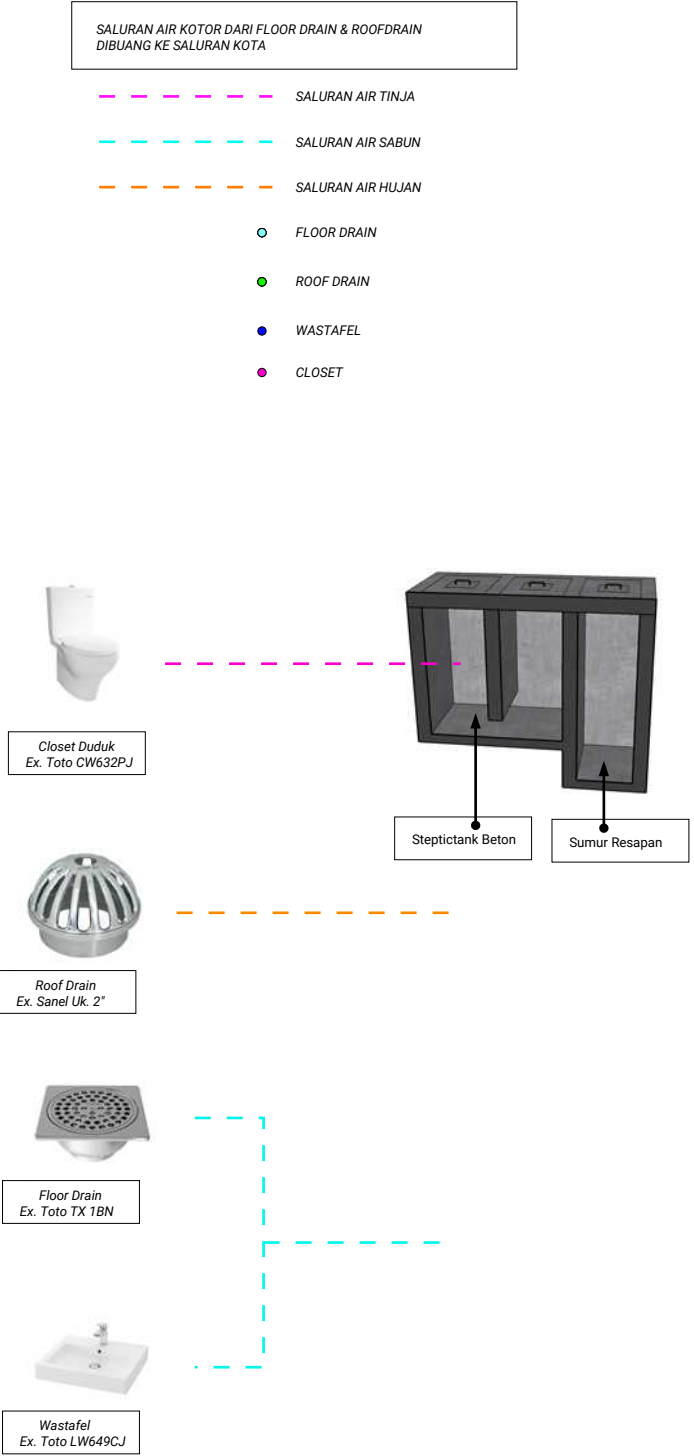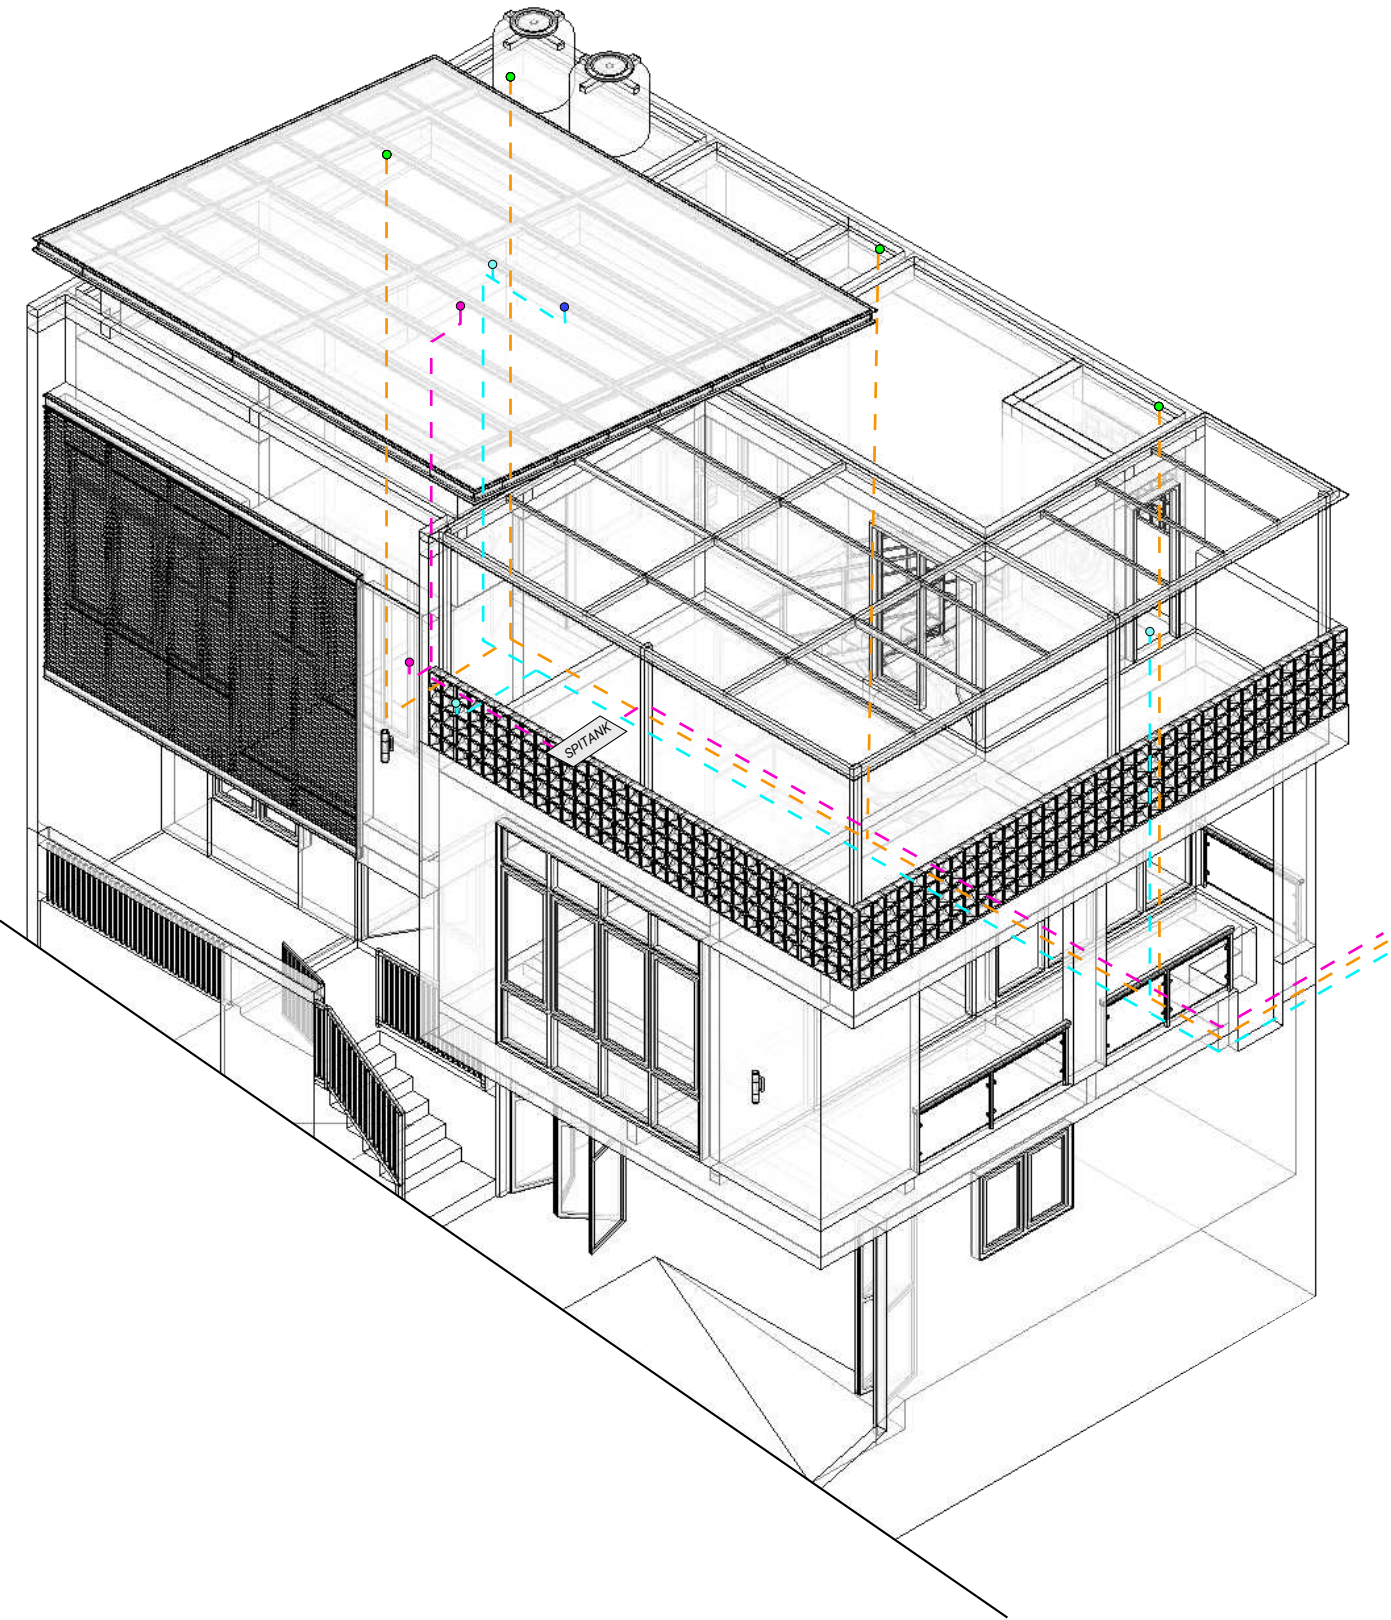


 **ISOMETRI AIR KOTOR**
skala NTS

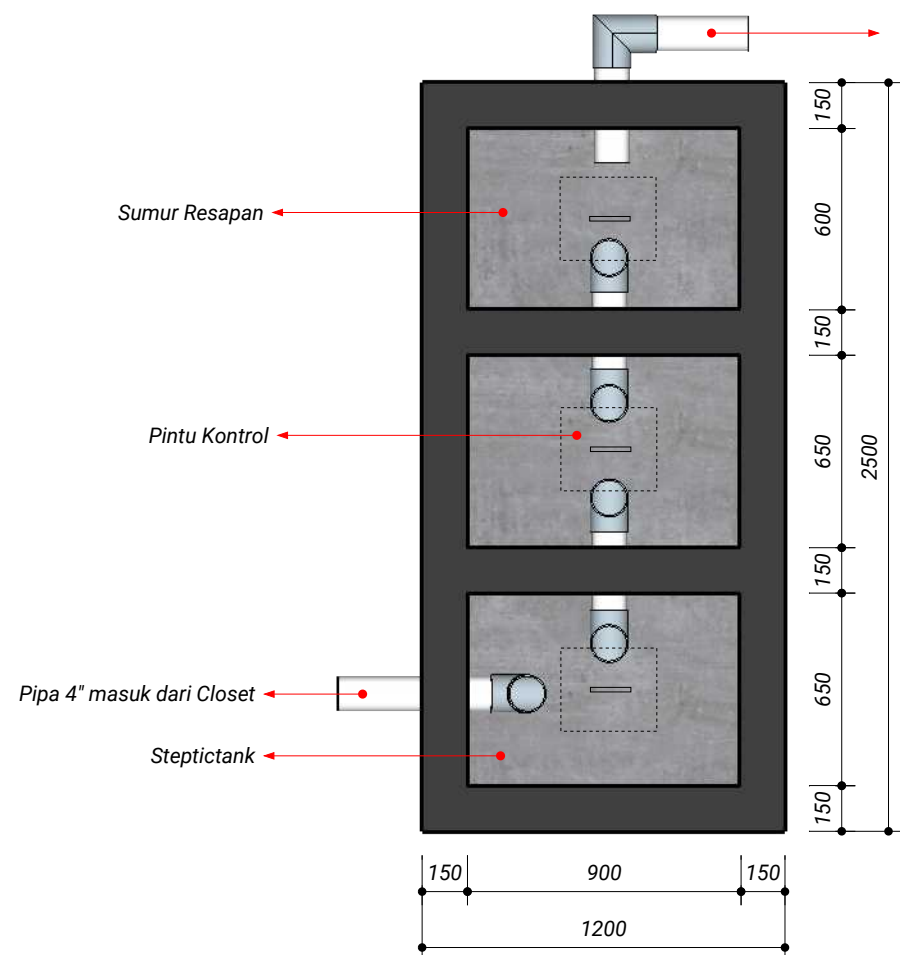

DENAH STEPTICTANK
skala 1 : 50

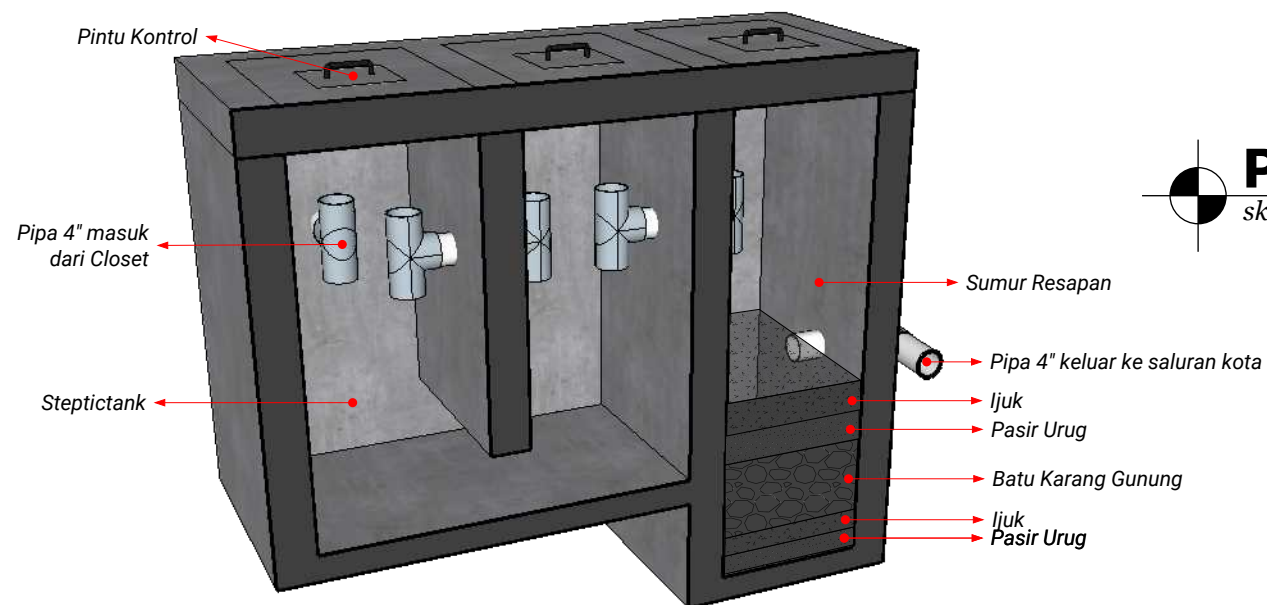

PERSPEKTIF STEPTICTANK
skala 1 : NTS

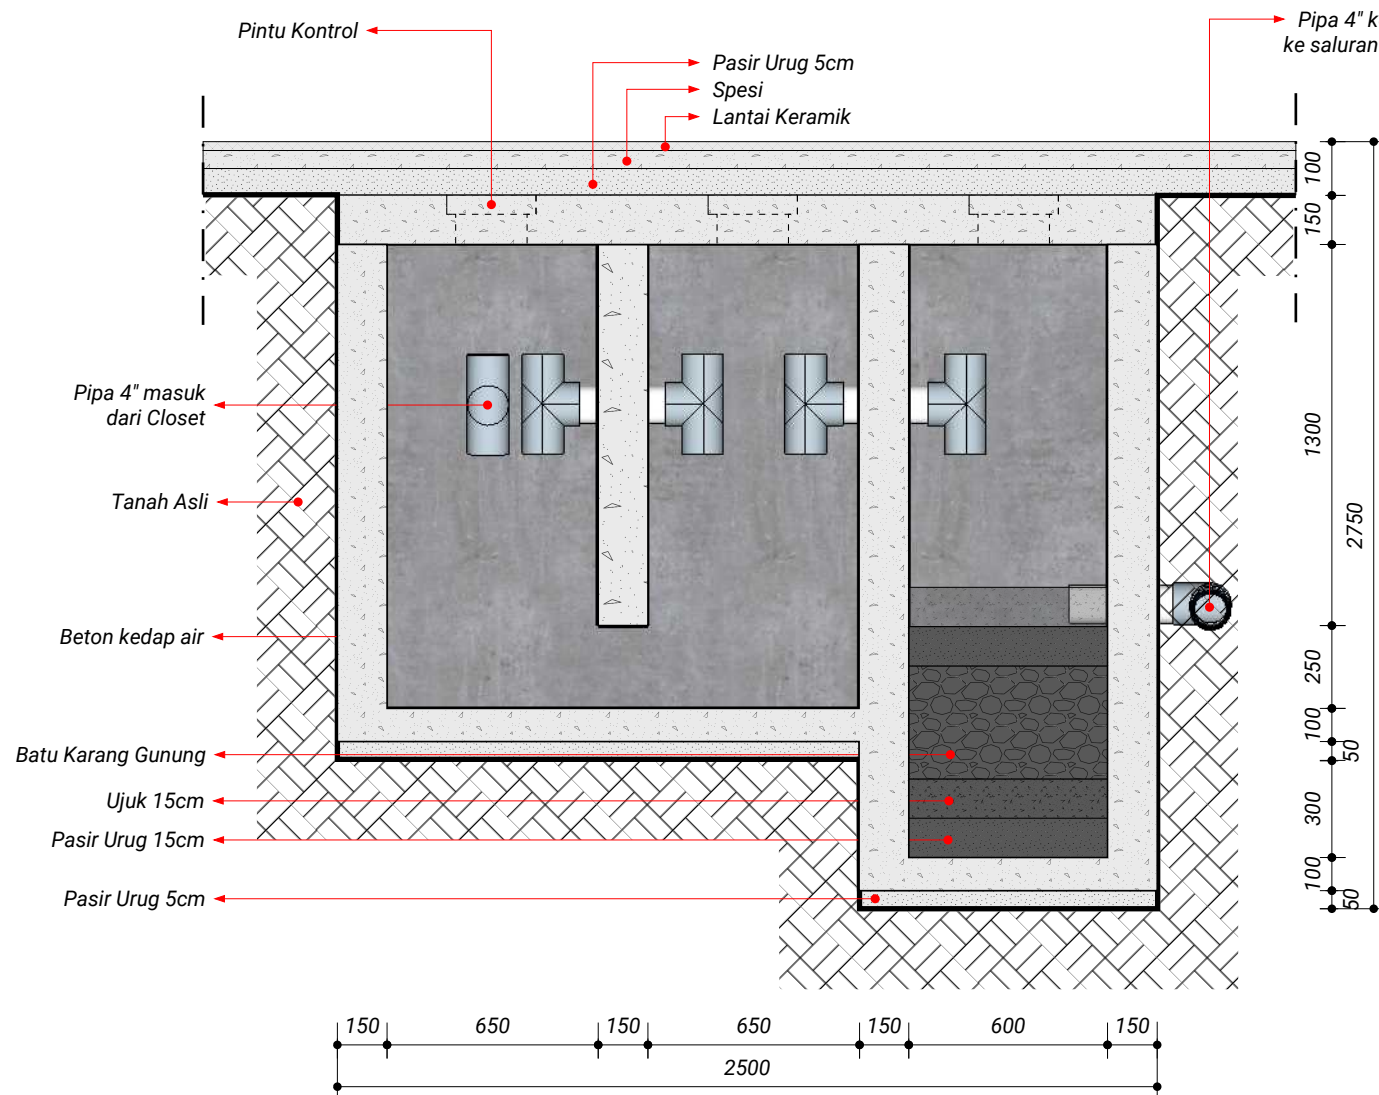

POTONGAN - A
skala 1 : 50

PERENCANA



Jl. Tebing Tinggi Rt2/1 No.35 Kelurahan Debong Kidul
Kecamatan Tegal Selatan - Kota Tegal - Jawa Tengah
@savefulldesign
082324939502
savefulldesign8@gmail.com

PROYEK

Pekerjaan Perencanaan
Rumah Tinggal Bapak Misbah

Desa Tuwel Kecamatan Bojong
Kabupaten Tegal

PETA LOKASI



CATATAN

NAMA GAMBAR

Detail Steptictank

TIM PERENCANA

Tim Leader	Moh Yasin Saefuloh
Arsitek	Moh Yasin Saefuloh
Ahli Struktur	Achmad Amirudin, S.T.
Drafter	Achmad Amirudin, S.T.

KODE	SKALA	TANGGAL
ME-05.01	1 : 50	4 Juli 2022